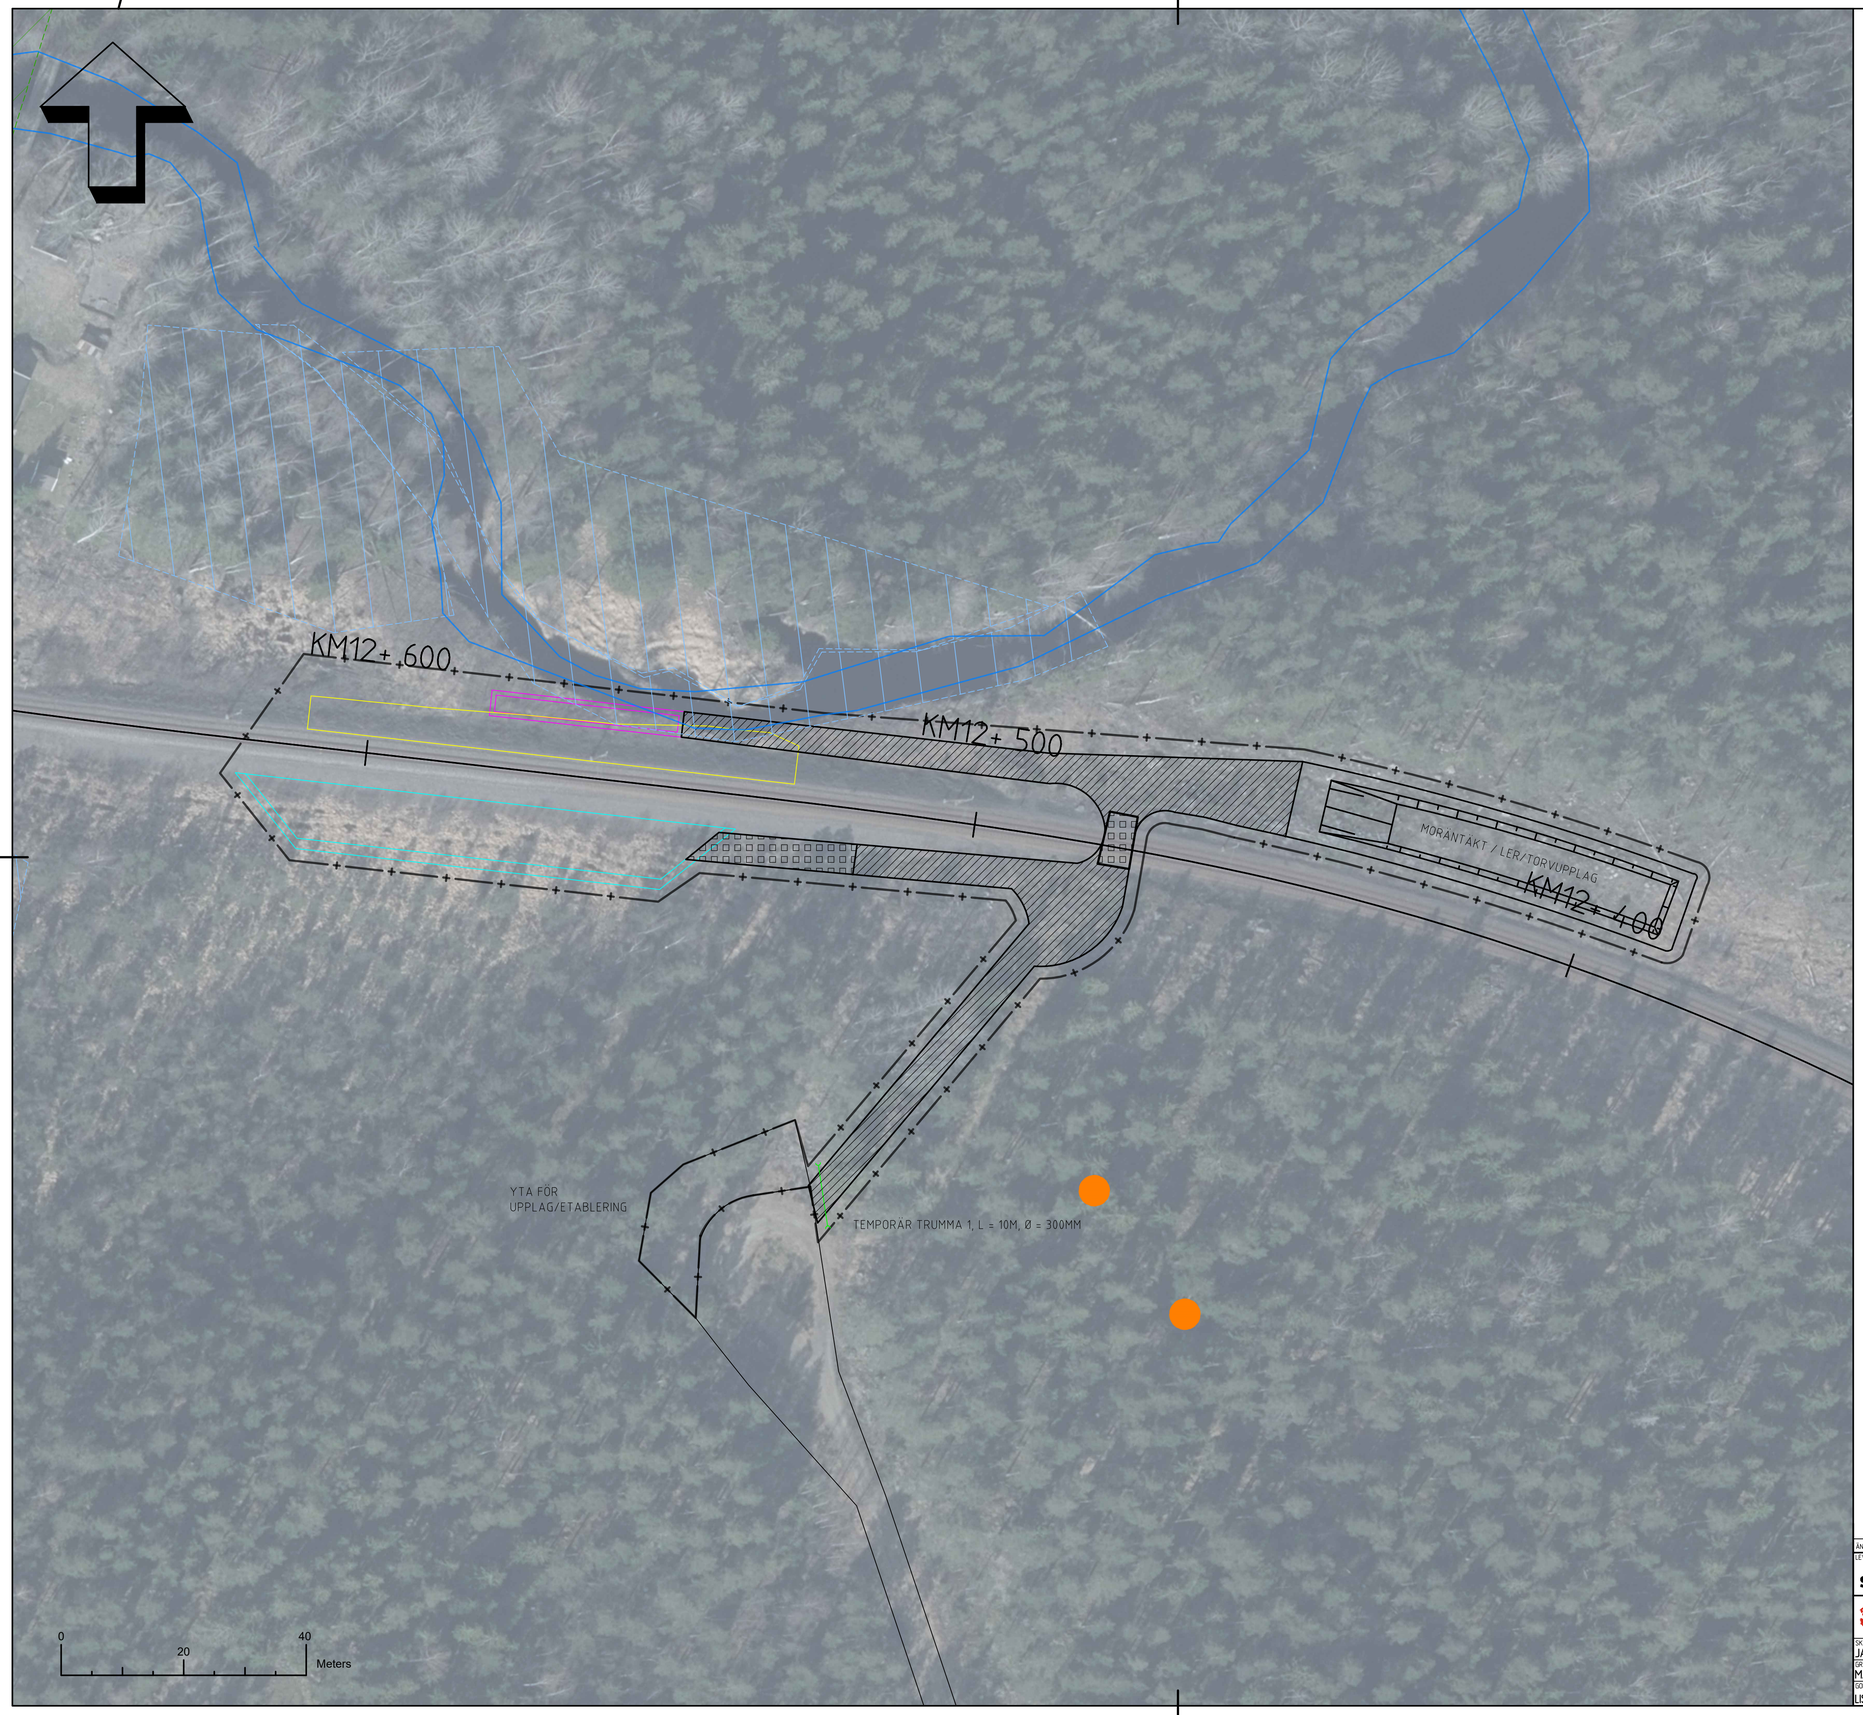

TECKENFÖRKLARING

ARBETSOMRÅDE (2M FRÅN VÄG/ÅTGÄRD)

BEFINTLIGA ENSKILDA VÄGAR

VÄGÖVERBYGGNAD A
BÄR/SLIT LAGER 50MM
FÖRSTÄRKNINGSLAGER 250MM

VÄGÖVERBYGGNAD B
BÄR/SLIT LAGER 50MM
FÖRSTÄRKNINGSLAGER 250MM
GEOTEXTIL, BK N3, -

VÄGÖVERBYGGNAD C
BÄR/SLIT LAGER 50MM
FÖRSTÄRKNINGSLAGER 250MM
GEONÄT -
FÖRSTÄRKNINGSLAGER 100MM
GEOTEXTIL, BK N3, -

VÄGÖVERBYGGNAD D
BÄR/SLIT LAGER 50MM
FÖRSTÄRKNINGSLAGER 300MM
GEONÄT -
FÖRSTÄRKNINGSLAGER 300MM
KOMBINÄT -

TEMPORÄRA ELLER PERMANENTA TRUMMOR, SE TB FÖR DETALJER.

TEMPORÄR JÄRNVÄGSÖVERGÅNG MED TRÄLÄMMAR, SE TRVINFRA-00018

GEOTEKNISKA ÅTGÄRDER SE GEOTEKNISKA RITNINGAR SAMT PM FÖR DETALJER OM ÅTGÄRDSOMRÅDEN SAMT ÅTGÄRDER.

KULTUR/MILJÖYTA SOM SKYDDAS MED FLAGGSPEL

NATURA 2000 OMRÅDE

OMRÅDE MED HÖGT NATURVÄRDE

KULTURINTRESSE

ÄNDR.	ÄNDRINGEN AVSER				GODKÄND AV		ÄNDR. DATUM
LEVERANTÖR: SWECO, Tel 08-695 60 00, www.sweco.se		AVDELNING: TRANSPORT		LEVERANS/ÄNDRINGS-PM	TEKNIKOMRÅDE: VÄG / MARK		
		UPPDRAGSNUMMER: 30067104		KONSTRUKTIONSNUMMER	GRANSKNINGSSTATUS / SYFTE: GODKÄND		
TRAFIKVERKET		BYGGVÄGAR ÅTGÄRD 1 TILLFÄLLIGA BYGGVÄGAR ÅTGÄRD 1.1, 1.2, 1.3			HANDLINGSTYP: BYGGHANDLING		
					ANLÄGGNINGSTYP: TILLFÄLLIGA VÄGAR		
SKAPAD AV: JAN PERSSON					KILOMETER-METER: 12 +385 - 12 +550		BANDEL: 243
GRANSKAD AV: MAGNUS LINDSTRÖM					RITNINGSNUMMER PROJEKT: 169690-31-160_001		
GODKÄND AV: LISA RING	DATUM: 2024-11-08	SKALA: 1:500	FORMAT: A1	RITNINGSNUMMER FÖRVALTNING	BLAD: 001	NÄSTA BLAD: 002	ÄNDR.

Ritning: C:\temp\pw-sweco\sweco.seeap\d1195055\169690-31-160_001.dwg Skapad av: Persson, Jan 2024 12 13 13:18