



**ELEVATION A-A**  
1:100

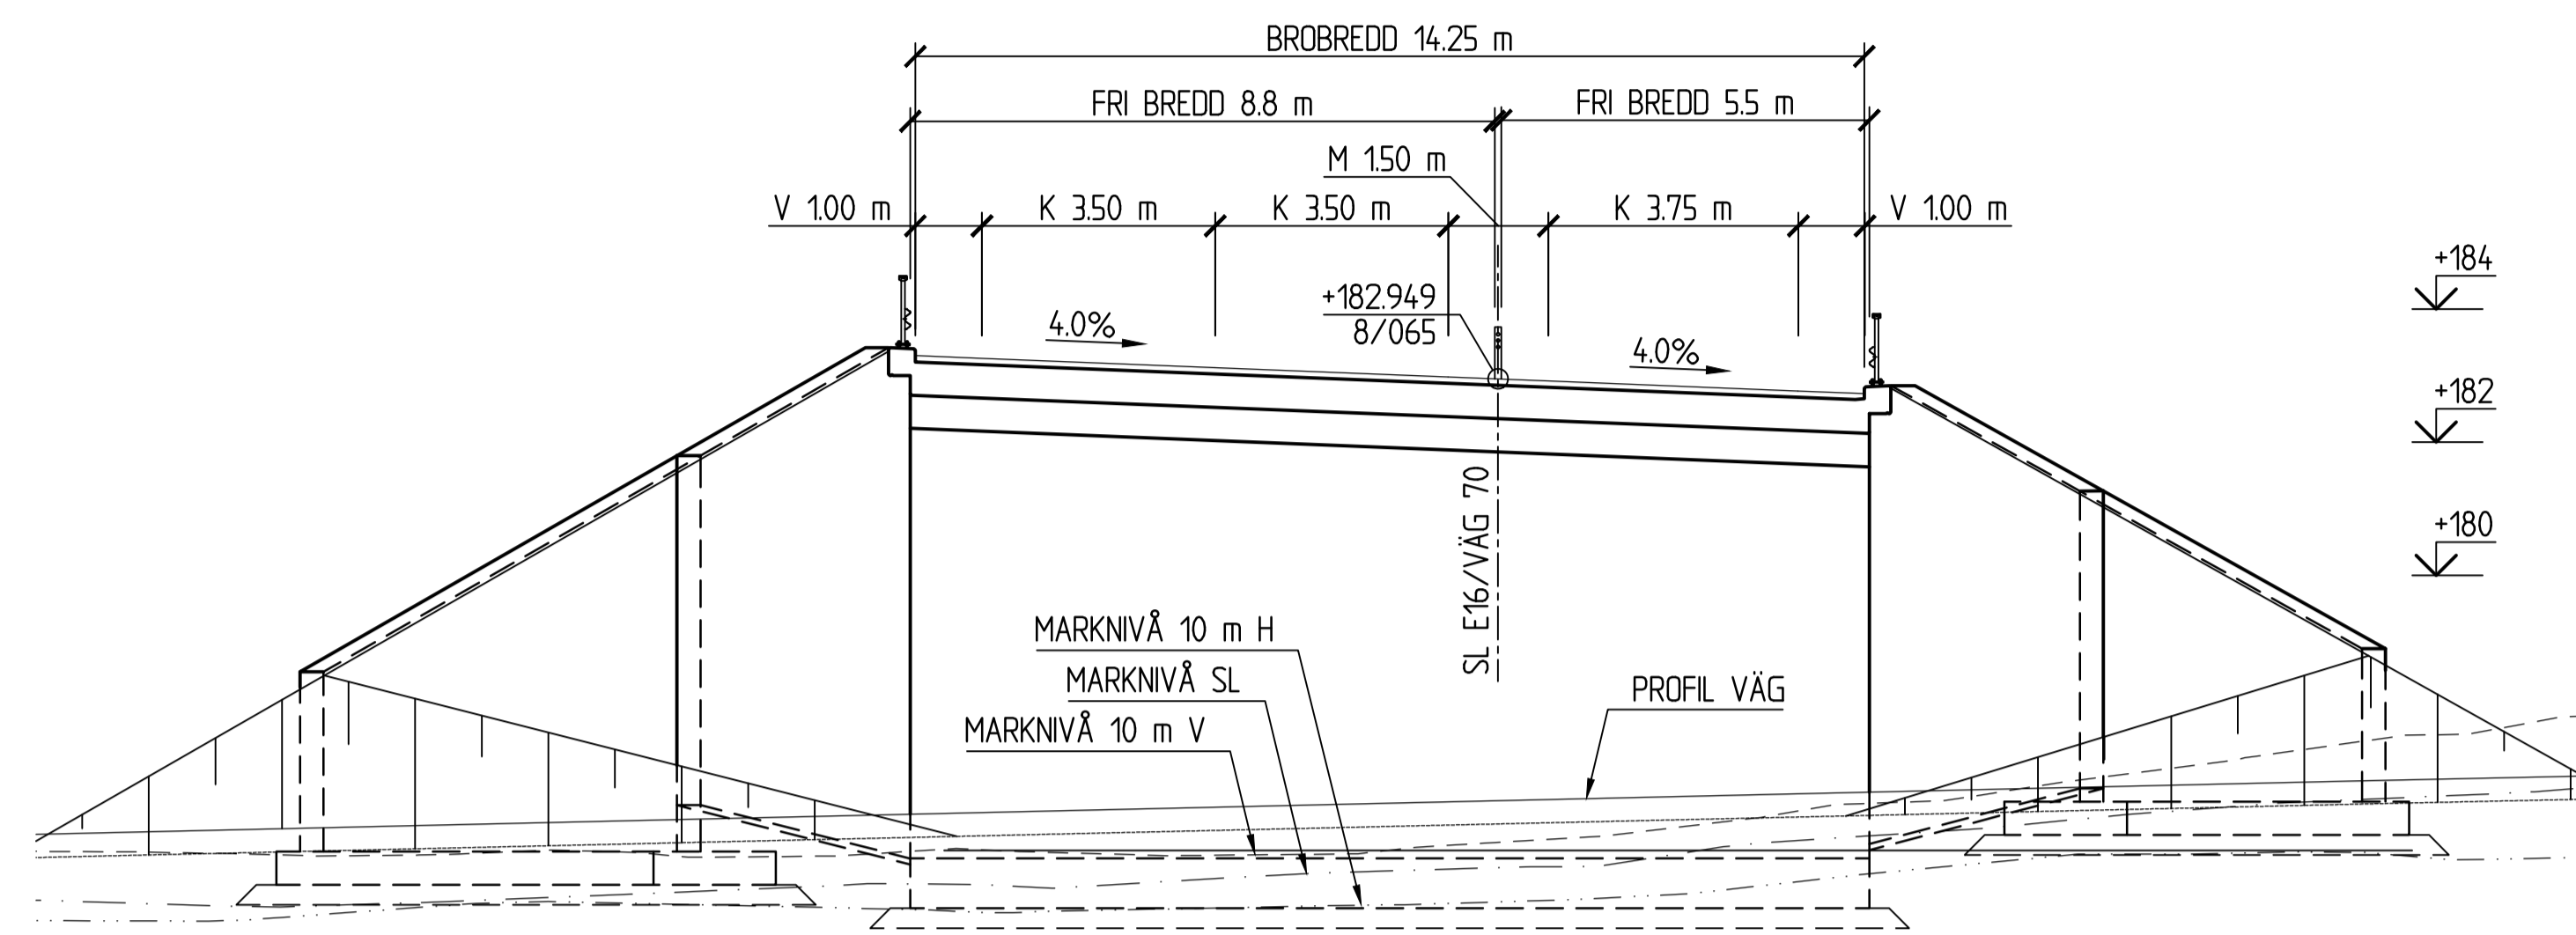

**SEKTION B-B**  
1:100

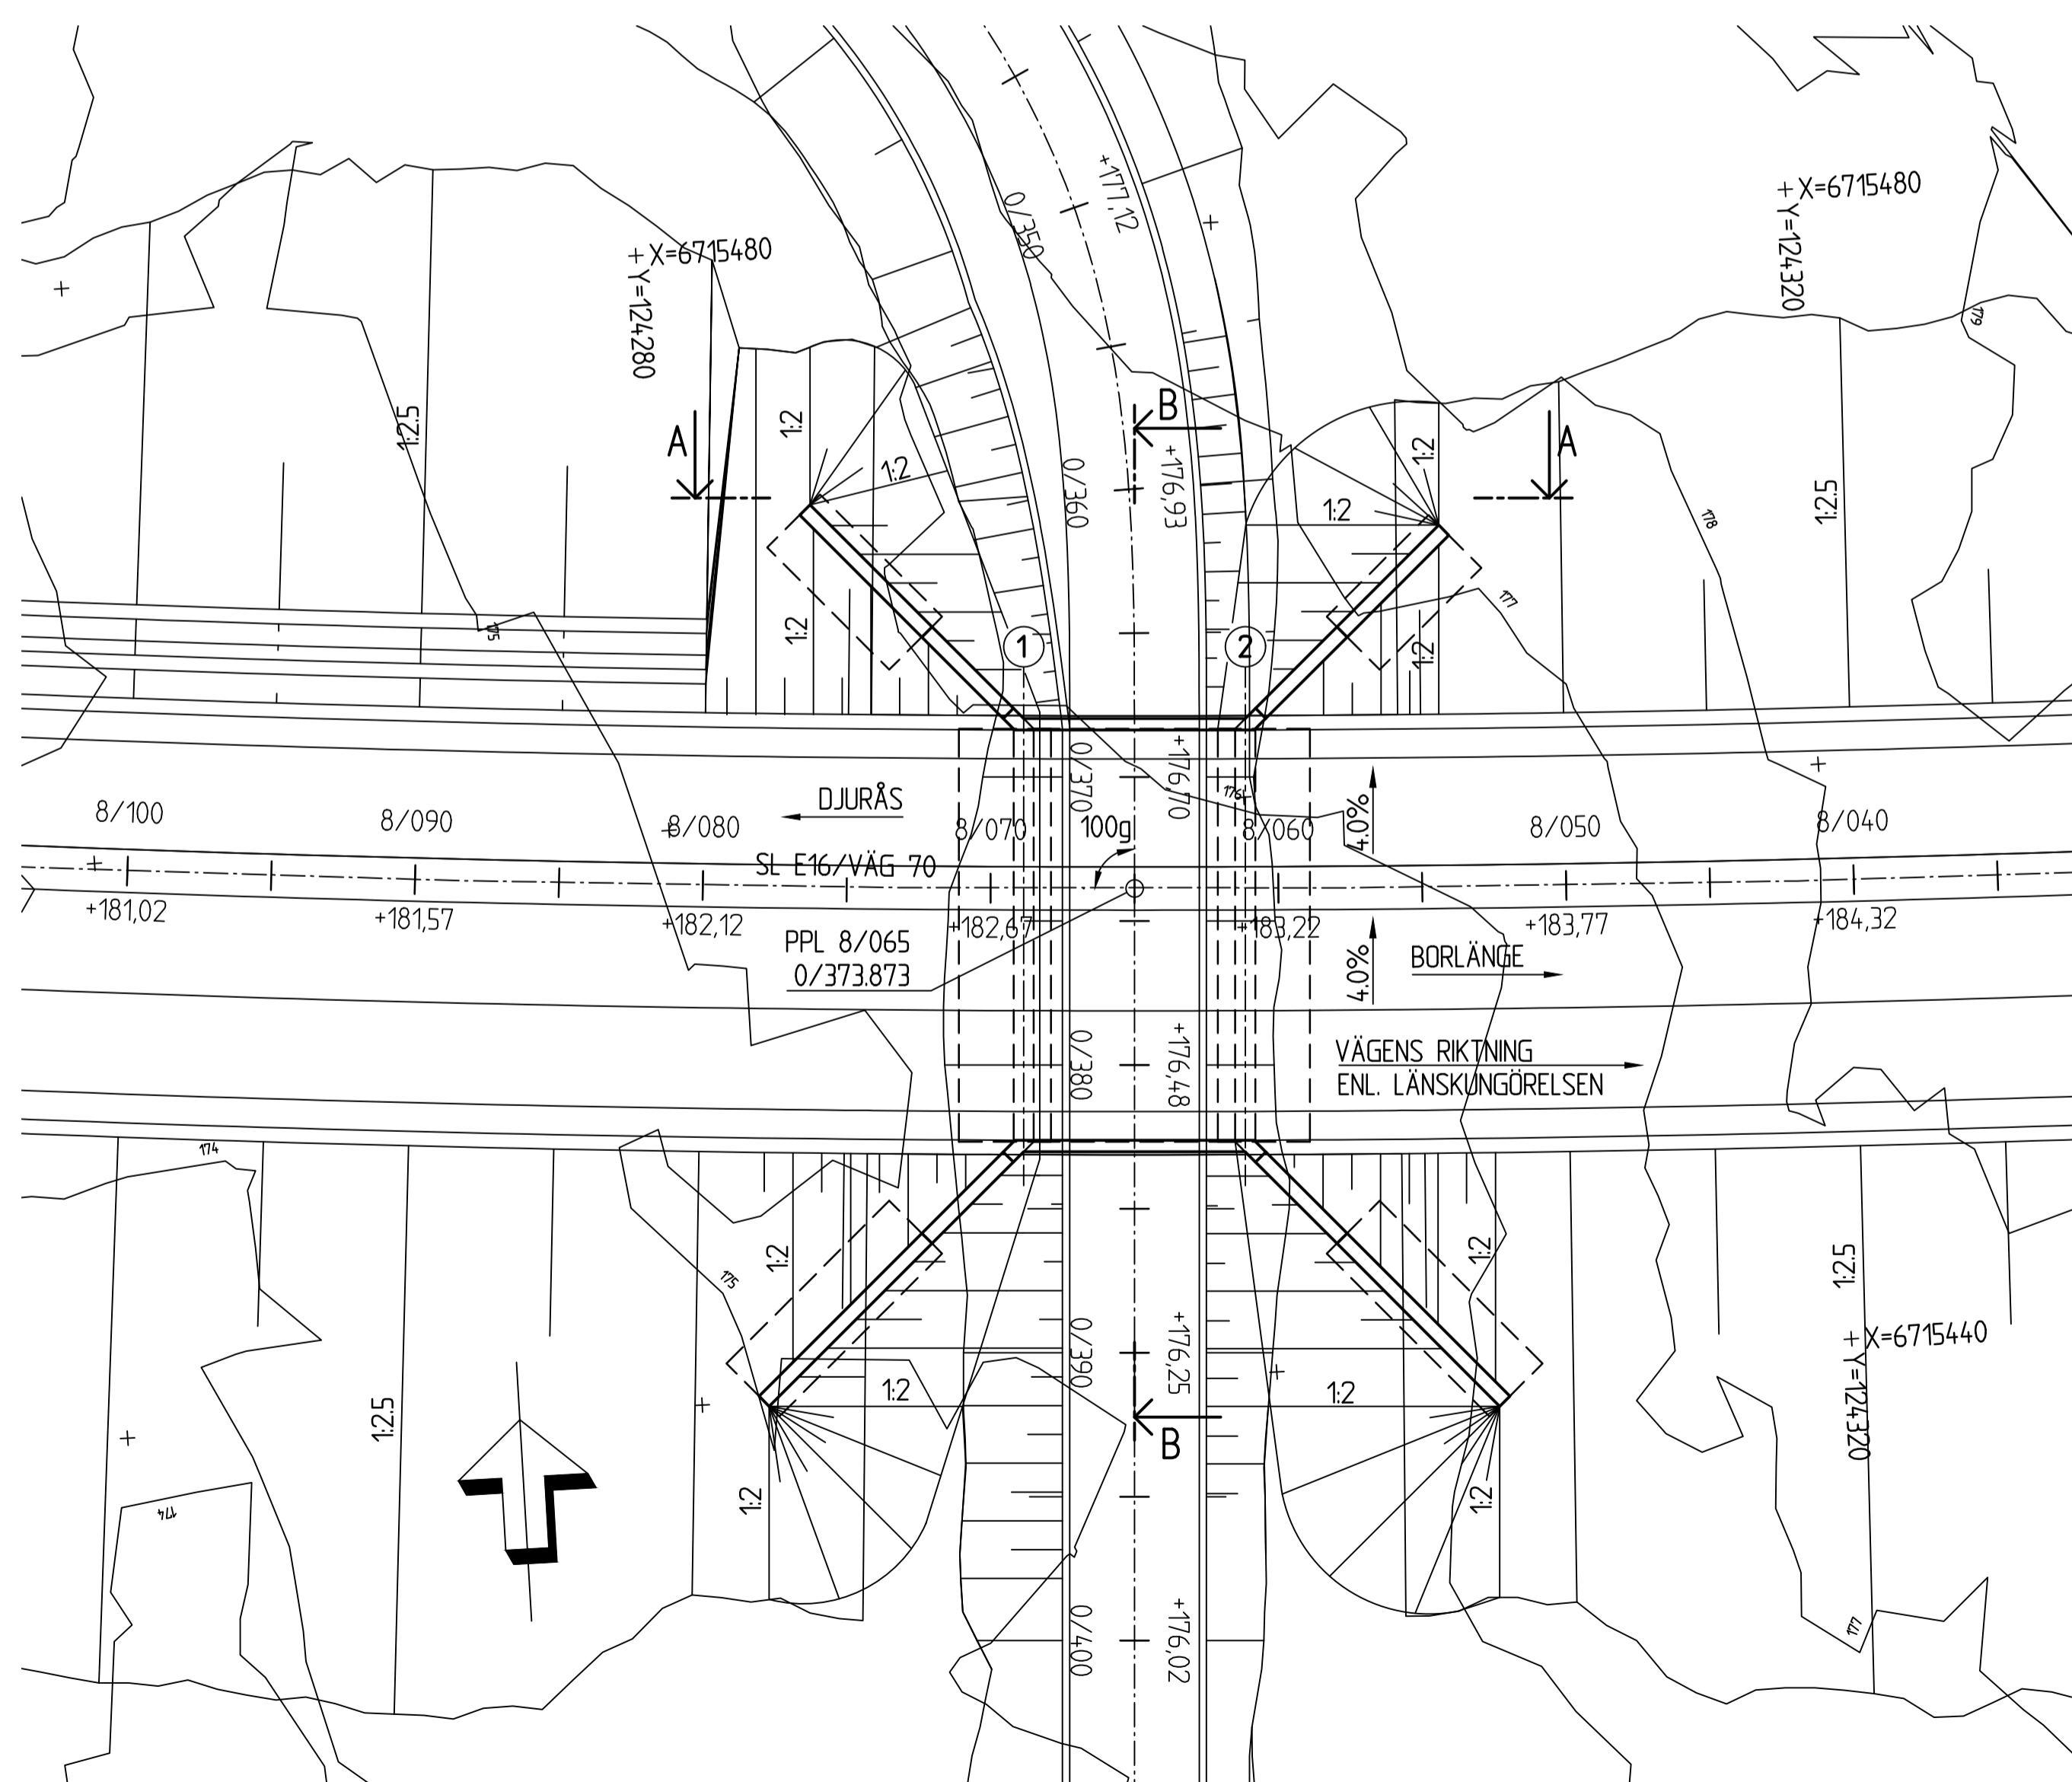

**PLAN**  
1:200

FIX- OCH MÅTDATA:  
PLANSYSTEM: SWREF 99 15 45  
HÖJDSYSTEM: RH 2000  
FIXPUNKT: ENLIGT SENARE BESKED

MARKFÖRHÅLLANDEN OCH GEOTEKNISKA  
FÖRUTSÄTTNINGAR, SE PROJEKTERINGS-PM  
GEOTEKNIK, HANDLING 2G14-0002

TYP AV PLAN		<b>VÄGPLAN</b>	
GRANSKNINGSSTATUS / SYFTE			
HANDLINGSTYP <b>SAMRÅDSHANDLING</b>			
DATUM 2020-09-21		LEVERANS / ÄNDRINGS-PM	
OBJEKT <b>E16/VÄG70</b> <b>BORLÄNGE-DJURÅS</b>			
DELOMRÅDE / BANDEL <b>2 - ETAPP 2 NORR AMSBERG-SIFFERBO</b>			
ANLÄGGNINGSDEL <b>BRO ÖVER SKOTERLED OCH VILTPASSAGE</b>			
OBJEKTNUMMER / KM 83859571		KONSTRUKTIONSNUMMER 100-16139-1	
BESTÄLLARE <b>TRAFIKVERKET</b>		LEVERANTÖR <b>SWECO</b>	
SKAPAD AV J HULTENIUS		UPPRAGSNUMMER 12704143	
GODKÄND AV B GORDONSSON		ÄNDRING CIVIL	
RITNINGSTYP <b>BROSKISS</b>			
TEKNIKOMRÅDE / INNEHÅLL <b>BRO</b>			
BESKRIVNING <b>BRO ÖVER VÄG 0,8 KM SO GERUS</b> <b>BORLÄNGE KOMMUN</b> <b>DALARNAS LÄN</b>			
SKALA 1:200, 1:100		FÖRVALTNINGSNUMMER	
RITNINGSNUMMER 2 44 K 20 11		BLAD	
METER		NÄSTA BLAD	
		BET	

