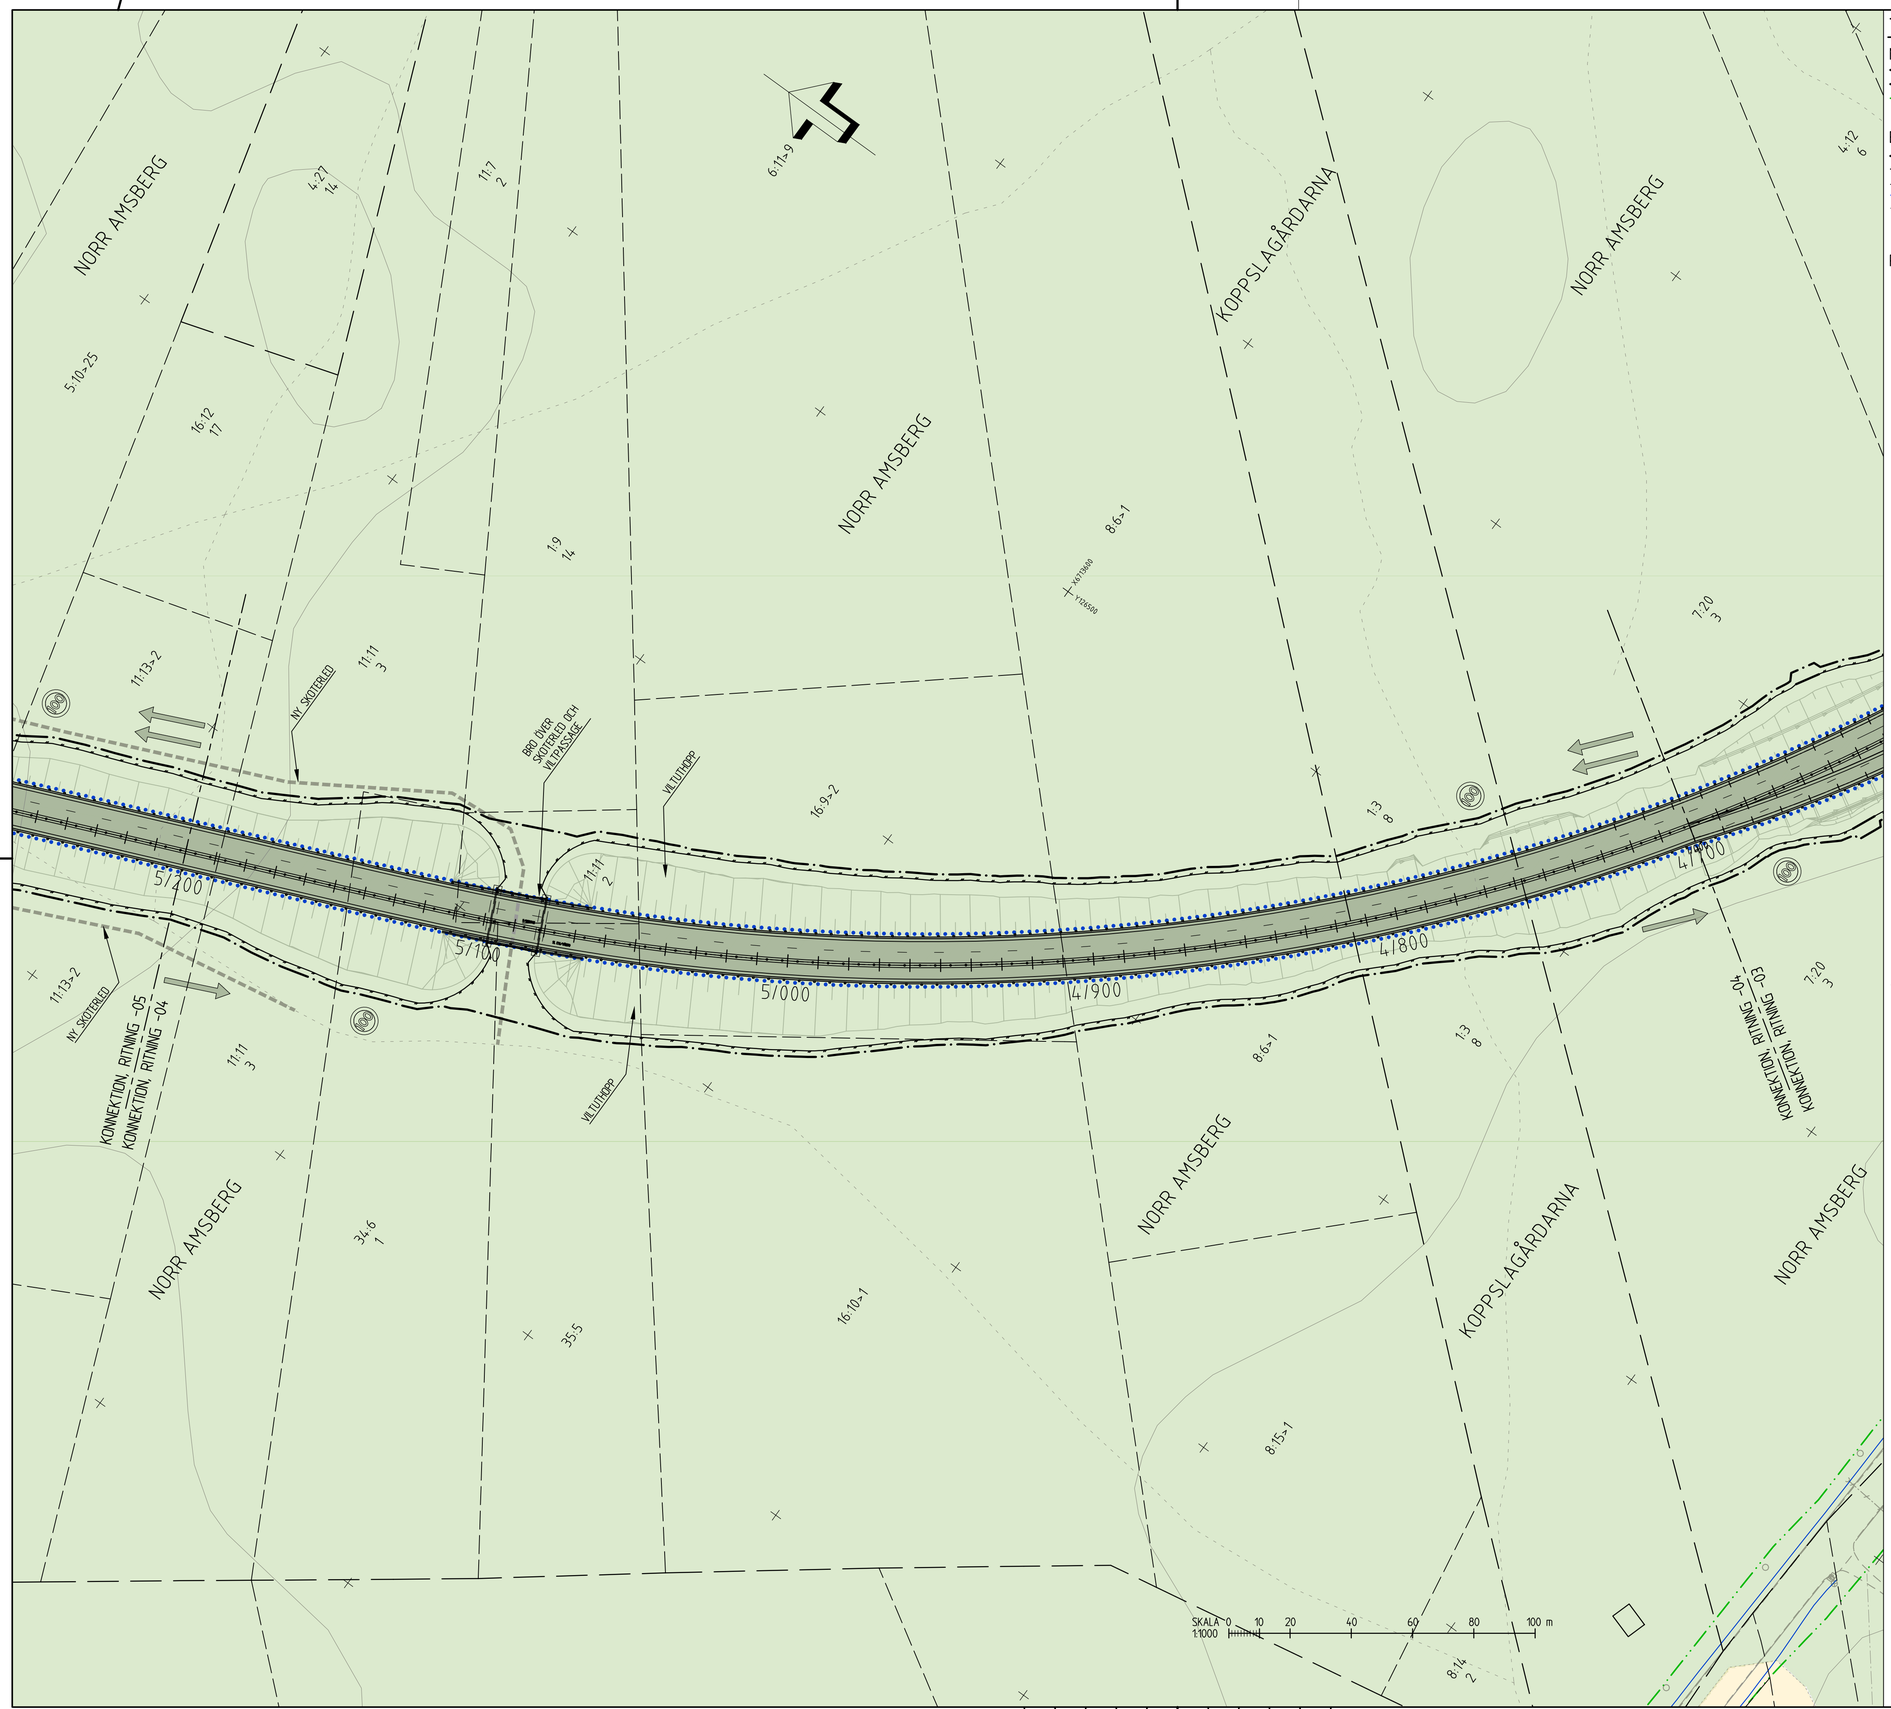

TECKENFÖRKLARING ILLUSTRATIONSKARTA

KOORDINATSYSTEM
PLAN: SWEREF 99 15 45
HÖJD: RH2000

MARKANSPRÅK

- PRELIMINÄR GRÄNS FÖR VÄGOMRÅDE
- PRELIMINÄR AVGRÄNSNING MELLAN OLIKA TYPER AV MARKANSPRÅK
- TOLKAT BEFINTLIGT VÄGOMRÅDE

BEFINTLIGA FÖRHÅLLANDEN

- KOMMUNGRÄNS
- TRAKTGÄNS
- FASTIGHETSGRÄNS
- VATTENDRAG, DIKE
- JÄRNVÄG

PROJEKTERAT

- VÄGBANA FÖR NY VÄG, OMBYGGD VÄG ELLER GC-VÄG
- FÖRESLAGNA NY ENSKILDA VÄGAR
- VÄGDEL SOM RIVS
- KÖRFÄLTSINDELNING
- ANSLUTNING STÄNGS
- ÖPPNING I MITTRÄCKE (8 METER)
- NY VÄGTRUMMA (ELLER FÖRLÄNGNING AV BEF TRUMMA)
- BYGGNAD SOM RIVS
- NYTT MITTRÄCKE
- NYTT RÄCKE
- NYTT VILTSTÄNGSEL
- NY BULLERSKÄRM
- GRUNDVATTENSKYDD ELLER YTVATTENSKYDD
- FÖRESLAGEN NY HASTIGHET

FASTIGHETSKARTA ERHÅLLEN FRÅN LANTMÄTERIET 2018-09-05, 2019-12-18, 2020-04-28, 2020-08-10

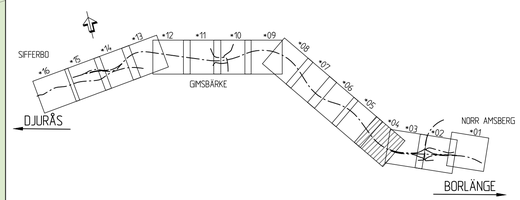

TYP AV PLAN: VÄGPLAN
GRANSKNINGSSTATUS / SYFTE:
HANDLINGSTYP: SAMRÅDSHANDLING
DATUM: 2020-09-21
LEVERANS / ÄNDRINGS-PM:
OBJEKT: E16/VÄG70 BORLÄNGE-DJURÅS
DELOMRÅDE / BANDEL: 2 - ETAPP 2 NORR AMSBERG-SIFFERBO
ANLÄGGNINGSDEL: GEMENSAMT
OBJEKTNUMMER / KM: 83859571
KONSTRUKTIONSNUMMER:
BESTÄLLARE: TRAFIKVERKET
LEVERANTÖR: SWECO
SKAPAD AV: M.BERGQVIST, T.ROSENDAHL
UPPDRAGSNUMMER: 12704143
GODKÄND AV: B.GORDONSSON
AVDELNING: CIVIL
RITNINGSTYP: ILLUSTRATIONSKARTA
TEKNIKOMRÅDE / INNEHÅLL: VÄGUTFORMNING OCH TRAFIK
BESKRIVNING: KM 4/700 - 5/200
SKALA: 1:1000
FORMAT: A1
FÖRVALTNINGSNUMMER:
RITNINGSNUMMER: 2 00 T 05 04
BLAD:
NÄSTA BLAD:
BET:

Ritmall: S:\SE\Uddevalla\130\01\PROJEKT\12541\01\04\A1\Borlänge-Djurås_E16\000_Borlänge-Djurås_E16_Väg_CAD\2\1\Vektor\2001050A.dwg Skapad av: Rosendahl, Tina 2020-09-21 15:51

VM859571VP2, ankomst 2020-08-25, ver 2, jobb 39