



TECKENFÖRKLARING ILLUSTRATIONSKARTA

KOORDINATSYSTEM  
PLAN: SWEREF 99 15:45  
HÖJD: RH2000

- MARKANSPRÅK**
- PRELIMNÄR GRÄNS FÖR VÄGOMRÅDE
  - PRELIMNÄR AVGRÄNSNING MELLAN OLIKA TYPER AV MARKANSPRÅK
  - TOLKAT BEFINTLIGT VÄGOMRÅDE
- BEFINTLIGA FÖRHÅLLANDEN**
- KOMMUNGRÄNS
  - TRAKTIGÄNS
  - FASTIGHETSGRÄNS
  - VATTENDRAG, DIKE
  - JÄRNVÄG

- PROJEKTERAT**
- VÄGBANA FÖR NY VÄG, OMBYGGD VÄG ELLER GC-VÄG
  - FÖRESLAGNA NY ENSKILDA VÄGAR
  - VÄGDEL SOM RIVS
  - KÖRFALTSINDELNING
  - ANSLUTNING STÄNGS
  - ÖPPNING I MITTRÄCKE (8 METER)
  - NY VÄGRUMMA (ELLER FÖRLÄNGNING AV BEF. TRUMMA)
  - BYGGNAD SOM RIVS
  - NYTT MITTRÄCKE
  - NYTT RÄCKE
  - NYTT VILTSTÄNGSEL
  - NY BULLERSKÄRM
  - GRUNDVATTENSKYDD ELLER YTVATTENSKYDD
  - FÖRESLAGEN NY HASTIGHET

FASTIGHETSKARTA ERHÅLLEN FRÅN LANTMÄTERIET 2018-09-05, 2019-12-18, 2020-04-28, 2020-08-10

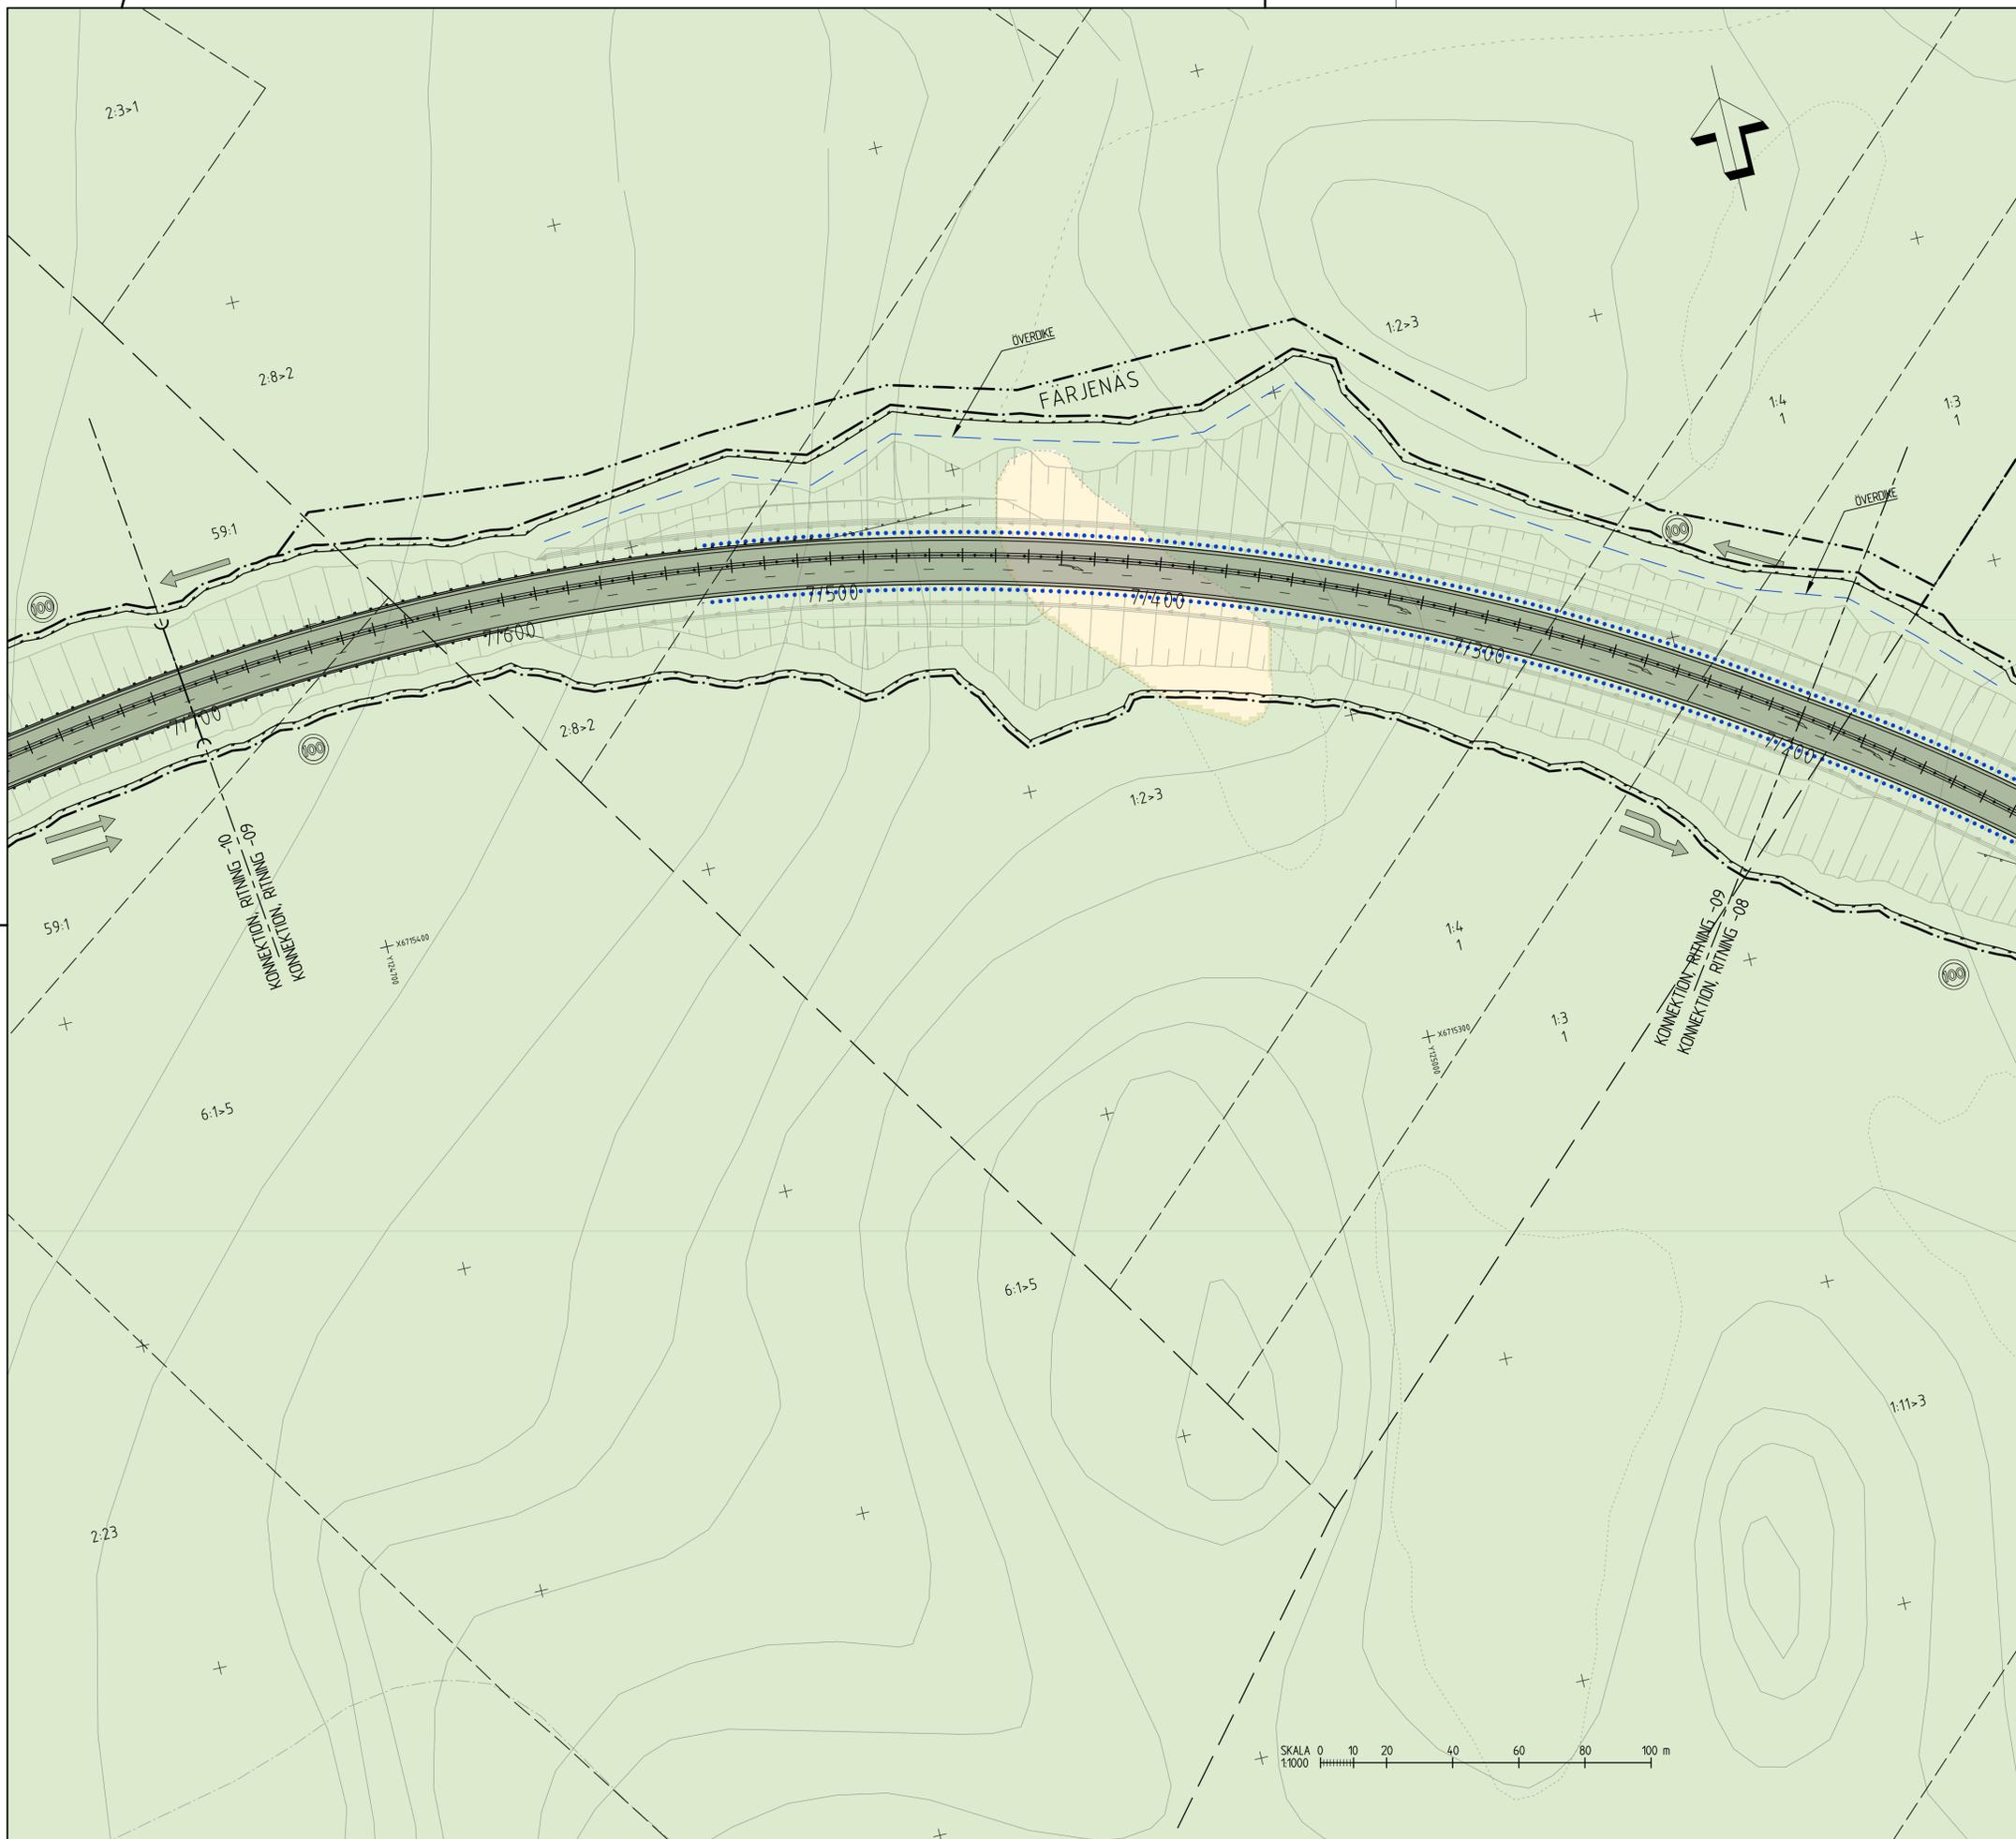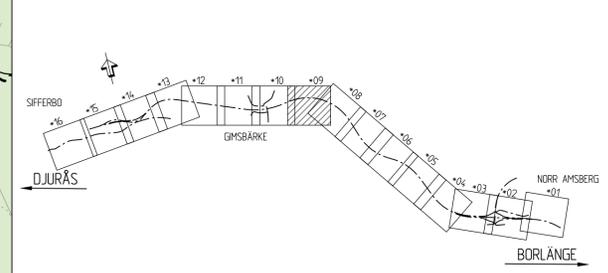

TYP AV PLAN		<b>VÄGPLAN</b>	
GRANSKNINGSSTATUS / SYFTE			
HANDLINGSTYP		<b>SAMRÅDSHANDLING</b>	
DATUM	2020-09-21	LEVERANS / ÄNDRINGS-PM	
OBJEKT	<b>E16/VÄG70 BORLÄNGE-DJURÅS</b>		
DELOMRÅDE / BANDEL	<b>2 - ETAPP 2 NORR AMSBERG-SIFTERBO</b>		
ANLÄGGNINGSDEL	GEMENSAMT		
OBJEKTSNUMMER / KM	83859571	KONSTRUKTIONSNUMMER	
BESTÄLLARE	TRAFIKVERKET	LEVERANTÖR	SWECO
SKAPAD AV	M.BERGQVIST, T.ROSENDAHL	UPPRAGSNUMMER	12704143
GODKÄND AV	B.GORDONSSON	AVDELNING	CIVIL
RITNINGSTYP	ILLUSTRATIONSKARTA		
TEKNIKOMRÅDE / INNEHÅLL	VÄGUTFORMNING OCH TRAFIK		
BESKRIVNING	KM 7/200 - 7/700		
SKALA	1:1000	FORMAT	A1
RITINGSNUMMER	2 00 T 05 09	BLAD	NÄSTA BLAD BET