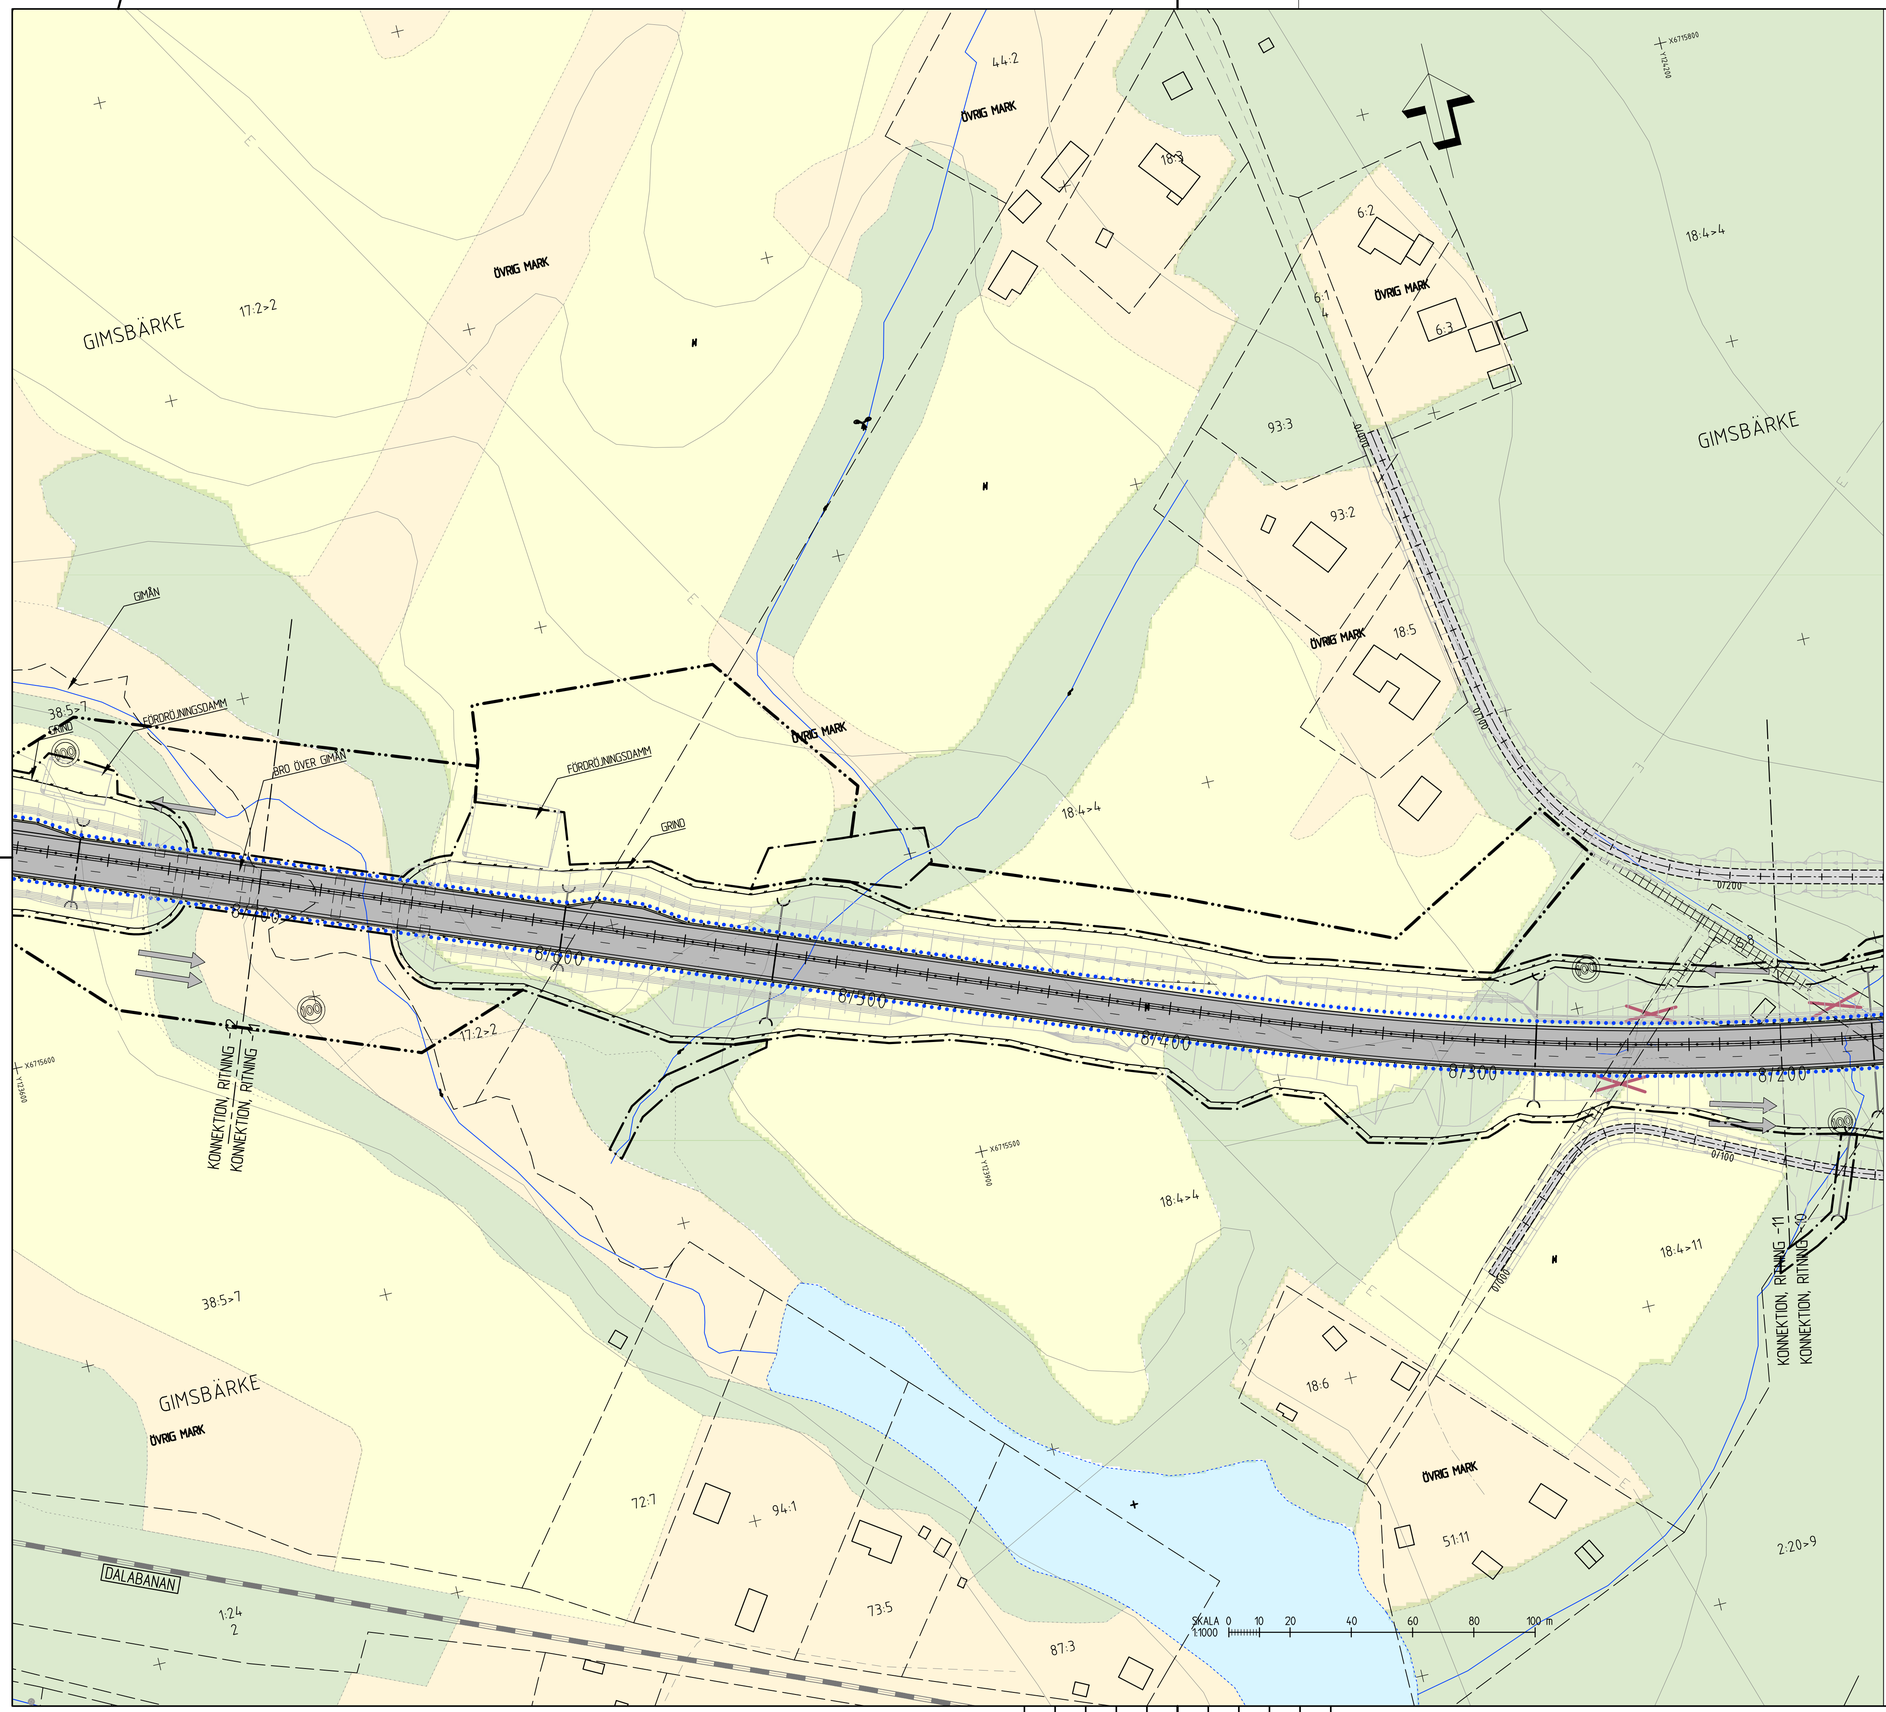


# TECKENFÖRKLARING ILLUSTRATIONSKARTA

KOORDINATSYSTEM
PLAN: SWEREF 99 15:45
HÖJD: RH2000

## MARKANSPRÅK

- PRELIMINÄR GRÄNS FÖR VÄGOMRÅDE
- PRELIMINÄR AVGRÄNSNING MELLAN OLIKA TYPER AV MARKANSPRÅK

## BEFINTLIGA FÖRHÅLLANDEN

- KOMMUNGRÄNS
- TRAKTGÄNS
- FASTIGHETSGRÄNS
- SAMFÄLLIGHET
- VATTENDRAG, DIKE
- JÄRNVÄG

## PROJEKTERAT

- VÄGBANA FÖR NY VÄG, OMBYGGD VÄG ELLER GC-VÄG
- ILLUSTRATION, GÅENDE OCH CYKLISTER HÄNVISAS TILL BEFINTLIG VÄG
- FÖRESLAGNA NY ENSKILDA VÄGAR
- VÄGDEL SOM RIVS
- KÖRFÄLTSINDELNING
- ANSLUTNING MED BEGRÄNSAD KÖRRIKTNING
- ANSLUTNING STÄNGS
- NY VÄGTRUMMA (ELLER FÖRLÄNGNING AV BEF. TRUMMA)
- FÖRESLAGEN DRÄNERING
- BYGGNAD SOM RIVS
- NYTT MITTRÄCKE
- NYTT RÄCKE
- NYTT VILTSTÄNGSEL
- NY BULLERSKÄRM
- GRUNDVATTENSKYDD ELLER YTVATTENSKYDD
- FÖRESLAGEN NY HASTIGHET

FASTIGHETSKARTA ERHÅLLEN FRÅN LANTMÄTERIET 2018-09-05, 2019-12-18

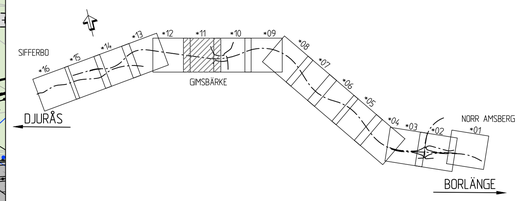


| | |
|---|---|
| TYP AV PLAN | VÄGPLAN |
| GRANSKNINGSSTATUS / SYFTE | TEKNIKGRANSKN 2020-05-25 |
| HANDLINGSTYP | SAMRÅDSHANDLING |
| DATUM: 2020-09-21 | LEVERANS / ÄNDRINGS-PM |
| OBJEKT | E16/VÄG70 BORLÄNGE-DJURÅS |
| DELOMRÅDE / BANDEL | 2 - ETAPP 2 NORR AMSBERG-SIFFERBO |
| ANLÄGGNINGSDEL | GEMENSAMT |
| OBJEKTNUMMER / KM: 83859571 | KONSTRUKTIONSNUMMER |
| BESTÄLLARE: TRAFIKVERKET | LEVERANTÖR: SWECO |
| SKAPAD AV | UPPDRAGSNUMMER: 12704143 |
| GODKÄND AV: B.GORDONSSON | AVDELNING: CIVIL |
| RITNINGSTYP | ILLUSTRATIONSKARTA |
| TEKNIKOMRÅDE / INNEHÅLL | VÄGUTFORMNING OCH TRAFIK |
| BESKRIVNING | KM 8/200 - 8/700 |
| SKALA: 1:1000 | FORMAT: A1 / FÖRVALTNINGSNUMMER |
| RITNINGSNUMMER: 2 00 T 05 11 | BLAD / NÄSTA BLAD / BET |

Ritning: S:\SE\Uddevalla\12247117\12704143_Borlange-Djurasbro_E16\06_Ritningar\Bro\2001051\Vag Skapad av: Rosendahl, Tina 2020-05-25 14:07

XREF: MODELL\12009751 MODELL\12009752 MODELL\12009753 MODELL\12009790

# TECKENFÖRKLARING ILLUSTRATIONSKARTA

KOORDINATSYSTEM
PLAN: SWEREF 99 1545
HÖJD: RH2000

## MARKANSPRÅK

- PRELIMINÄR GRÄNS FÖR VÄGOMRÅDE
- PRELIMINÄR AVGRÄNSNING MELLAN OLIKA TYPER AV MARKANSPRÅK

## BEFINTLIGA FÖRHÅLLANDEN

- KOMMUNGRÄNS
- TRAKTGÄNS
- FASTIGHETSGRÄNS
- SAMFÄLLIGHET
- VATTENDRAG, DIKE
- JÄRNVÄG

## PROJEKTERAT

- VÄGBANA FÖR NY VÄG, OMBYGGD VÄG ELLER GC-VÄG
- ILLUSTRATION, GÅENDE OCH CYKLISTER HÄNVISAS TILL BEFINTLIG VÄG
- FÖRESLAGNA NY ENSKILDA VÄGAR
- VÄGDEL SOM RIVS
- KÖRFÄLTSINDELNING
- ANSLUTNING MED BEGRÄNSAD KÖRRIKTNING
- ANSLUTNING STÄNGS
- NY VÄGTRUMMA (ELLER FÖRLÄNGNING AV BEF. TRUMMA)
- FÖRESLAGEN DRÄNERING
- BYGGNAD SOM RIVS
- NYTT MITTRÄCKE
- NYTT RÄCKE
- NYTT VILTSTÄNGSEL
- NY BULLERSKÄRM
- GRUNDVATTENSKYDD ELLER YTVATTENSKYDD
- FÖRESLAGEN NY HASTIGHET

FASTIGHETSKARTA ERHÅLLEN FRÅN LANTMÄTERIET 2018-09-05, 2019-12-18

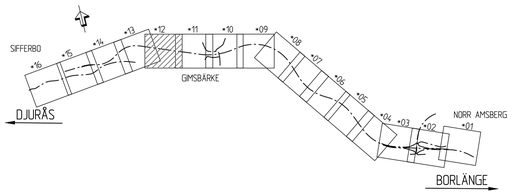


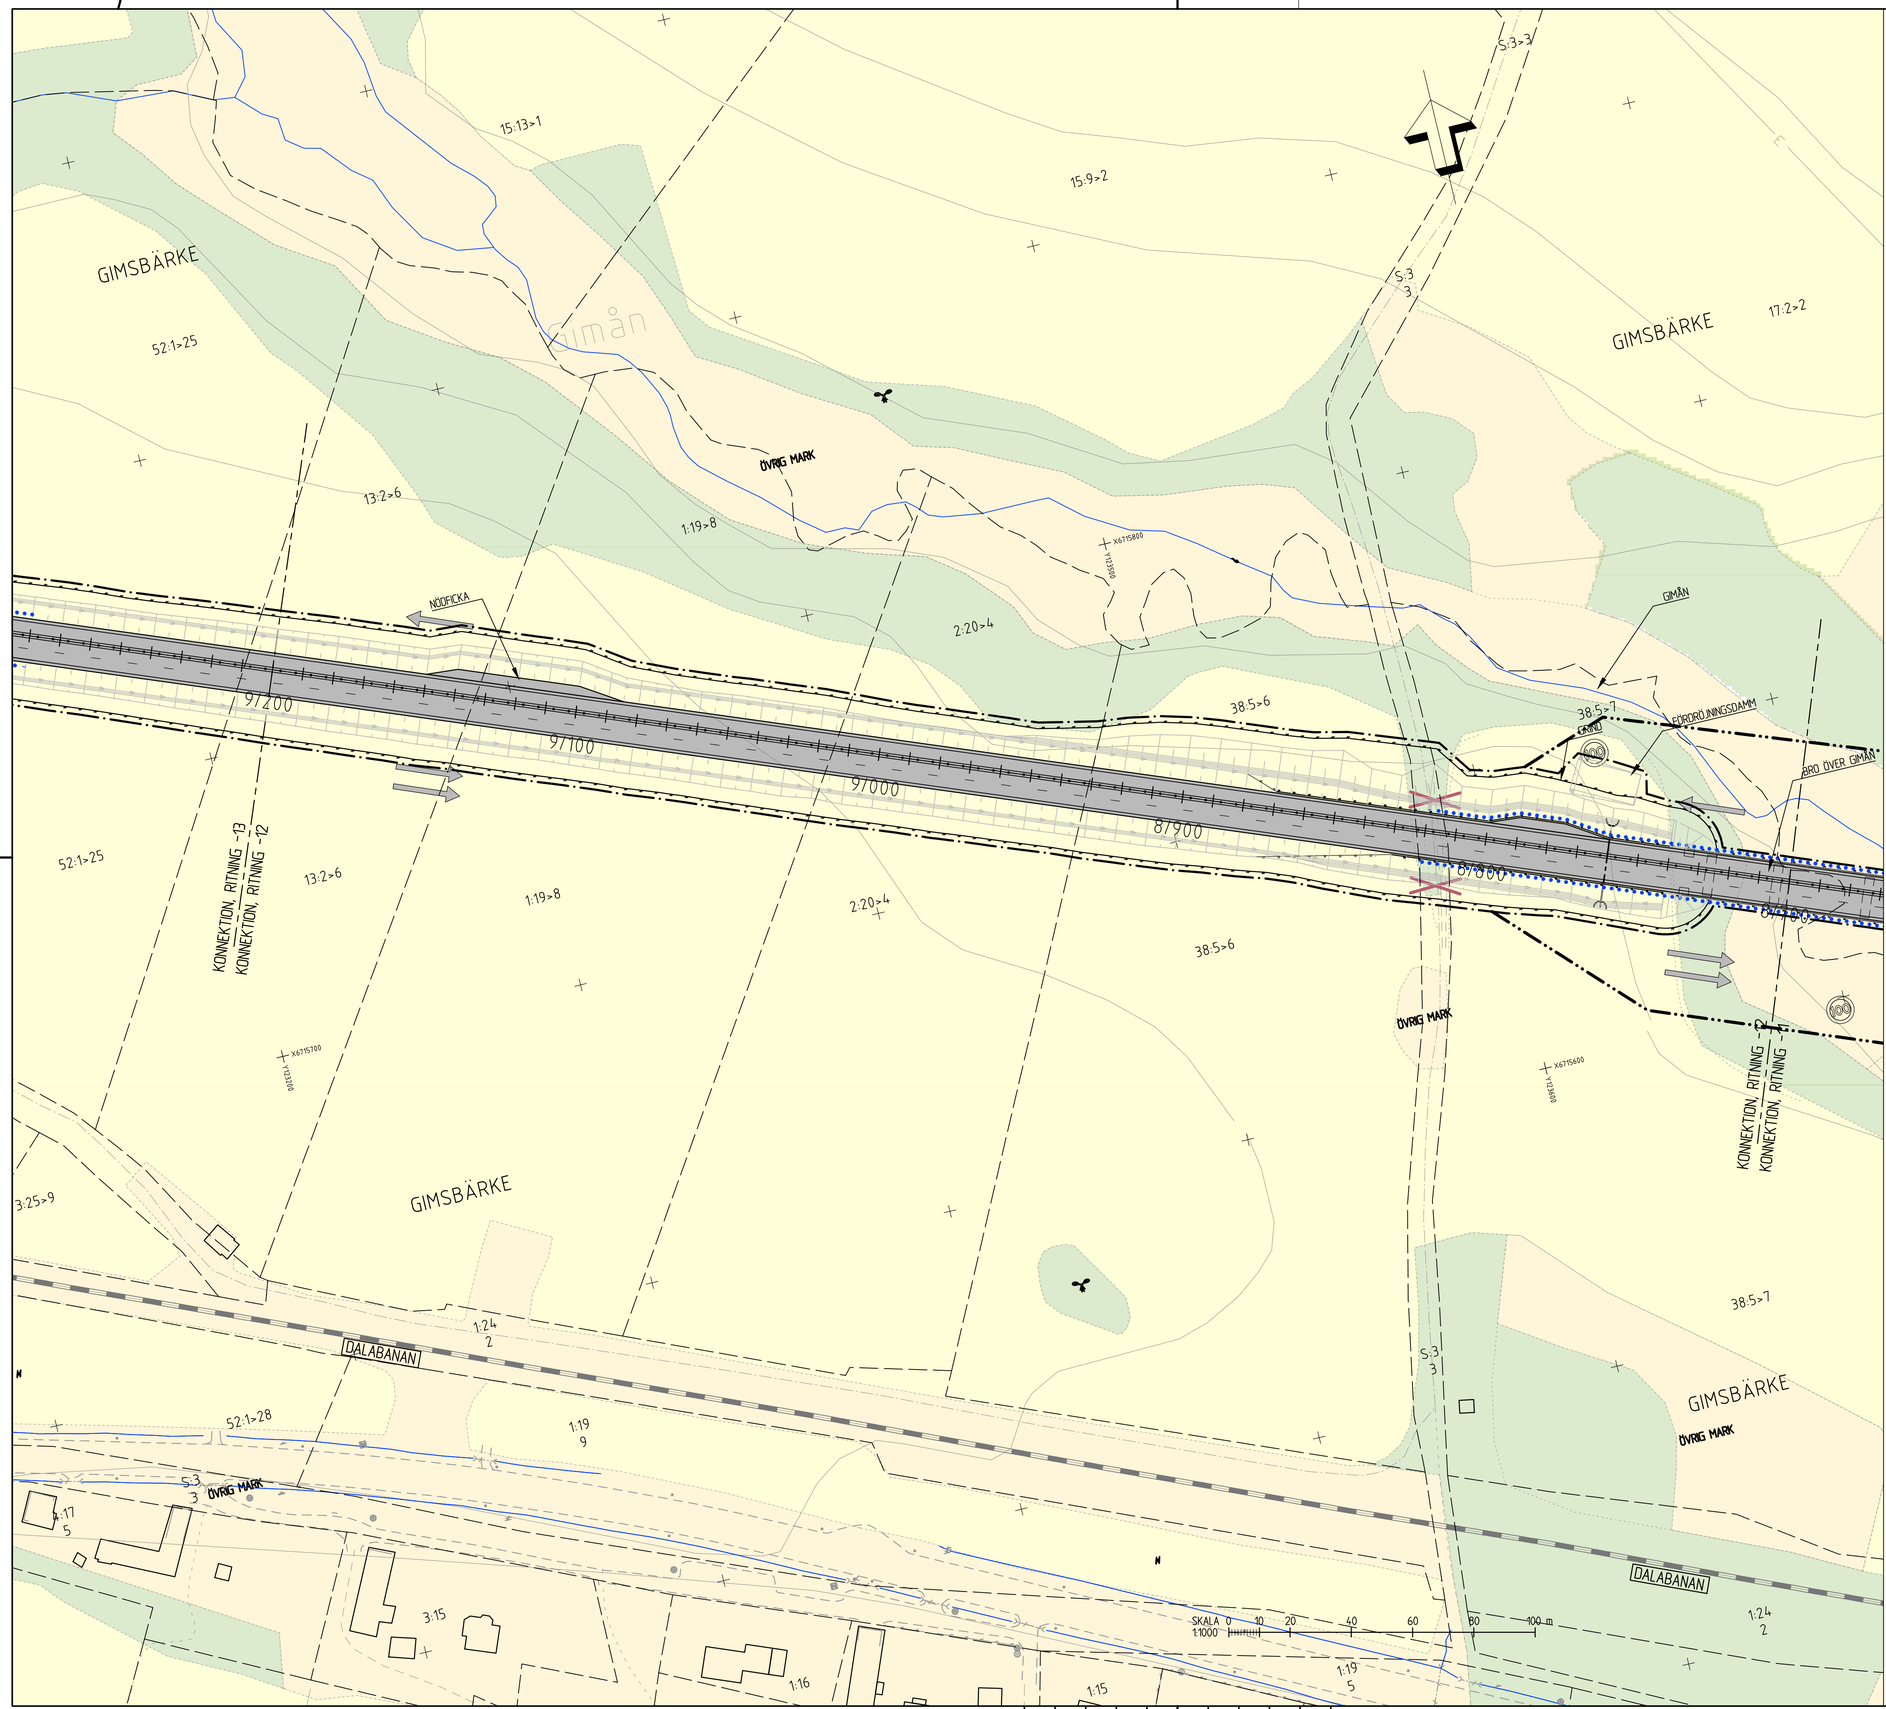


| | |
|---|---|
| TYP AV PLAN | VÄGPLAN |
| GRANSKNINGSSTATUS / SYFTE | TEKNIKGRANSKN 2020-05-25 |
| HANDLINGSTYP | SAMRÅDSHANDLING |
| DATUM | 2020-09-21 |
| LEVERANS / ÄNDRINGS-PM | |
| OBJEKT | E16/VÄG70 BORLÄNGE-DJURÅS |
| DELOMRÅDE / BANDEL | 2 - ETAPP 2 NORR AMSBERG-SIFFERBO |
| ANLÄGGNINGSDEL | GEMENSAMT |
| OBJEKTNUMMER / KM | 83859571 |
| KONSTRUKTIONSNUMMER | |
| BESTÄLLARE | TRAFIKVERKET |
| LEVERANTÖR | SWECO |
| SKAPAD AV | |
| UPPDRAGSNUMMER | 12704143 |
| GODKÄND AV | B.GORDONSSON |
| AVDELNING | CIVIL |
| RITNINGSTYP | ILLUSTRATIONSKARTA |
| TEKNIKOMRÅDE / INNEHÅLL | VÄGUTFORMNING OCH TRAFIK |
| BESKRIVNING | KM 8/700 - 9/200 |
| SKALA | 1:1000 |
| FORMAT | A1 |
| FÖRVALTNINGSNUMMER | |
| RITNINGSNUMMER | 2 00 T 05 12 |
| BLAD | |
| NÄSTA BLAD | |
| BET | |

Ritning: S:\SE\Location\SQL01\P60JE61\12\3\T\12704143_Beringer-Sjö-Ös...\E16\00_Beringer-Sjö-Ös...E16\Ritningar\2001\05\2.dwg Skapad av: Rosenqvist, Tina 2020-05-25 11:09

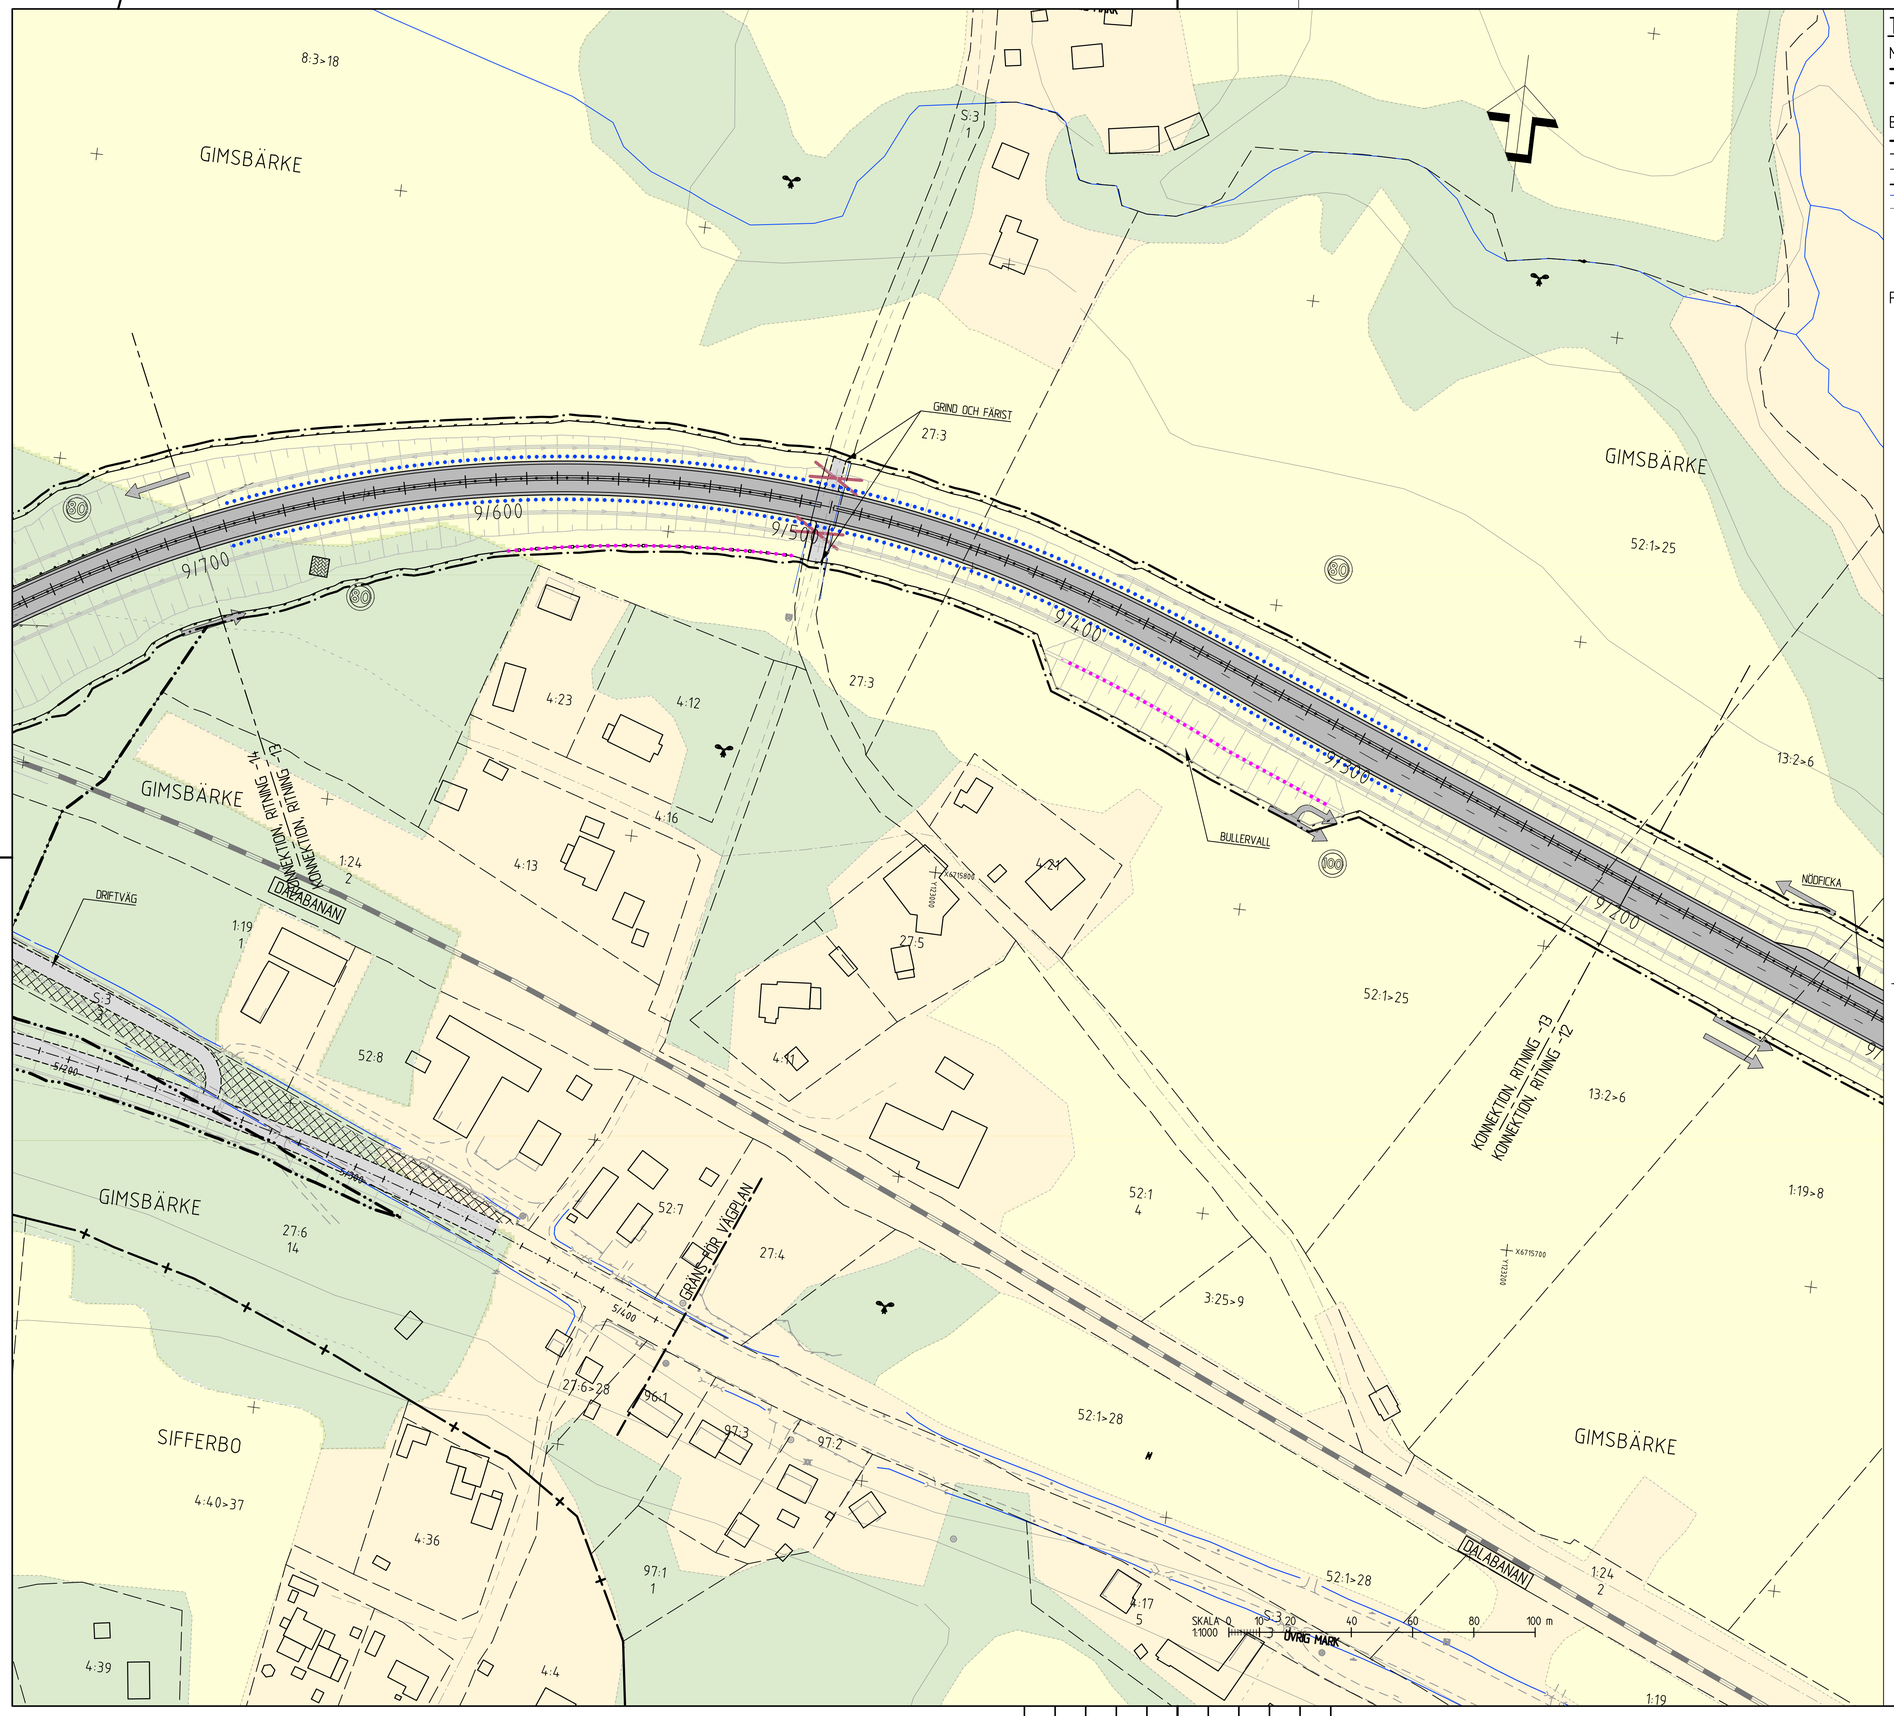


# TECKENFÖRKLARING ILLUSTRATIONSKARTA

KOORDINATSYSTEM
PLAN: SWEREF 99 1545
HÖJD: RH2000

## MARKANSPRÅK

- PRELIMINÄR GRÄNS FÖR VÄGOMRÅDE
- PRELIMINÄR AVGRÄNSNING MELLAN OLIKA TYPER AV MARKANSPRÅK

## BEFINTLIGA FÖRHÅLLANDEN

- KOMMUNGRÄNS
- TRAKTGÄNS
- FASTIGHETSGRÄNS
- SAMFÄLLIGHET
- VATTENDRAG, DIKE
- JÄRNVÄG

## PROJEKTERAT

- VÄGBANA FÖR NY VÄG, OMBYGGD VÄG ELLER GC-VÄG
- ILLUSTRATION, GÅENDE OCH CYKLISTER HÄNVISAS TILL BEFINTLIG VÄG
- FÖRESLAGNA NY ENSKILDA VÄGAR
- VÄGDEL SOM RIVS
- KÖRFÄLTSINDELNING
- ANSLUTNING MED BEGRÄNSAD KÖRRIKTNING
- ANSLUTNING STÄNGS
- NY VÄGTRUMMA (ELLER FÖRLÄNGNING AV BEF. TRUMMA)
- FÖRESLAGEN DRÄNERING
- BYGGNAD SOM RIVS
- NYTT MITTRÄCKE
- NYTT RÄCKE
- NYTT VILTSTÄNGSEL
- NY BULLERSKÄRM
- GRUNDVATTENSKYDD ELLER YTVATTENSKYDD
- FÖRESLAGEN NY HASTIGHET

FASTIGHETSKARTA ERHÅLLEN FRÅN LANTMÄTERIET 2018-09-05, 2019-12-18

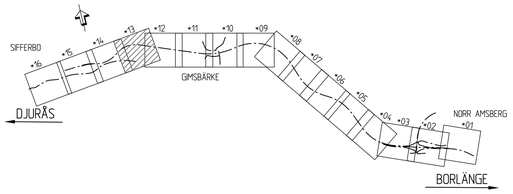


| | | | |
|---|---|---|---|
| TYP AV PLAN: VÄGPLAN | | | |
| GRANSKNINGSSTATUS / SYFTE: TEKNIKGRANSKN 2020-05-25 | | | |
| HANDLINGSTYP: SAMRÅDSHANDLING | | | |
| DATUM: 2020-09-21 | LEVERANS / ÄNDRINGS-PM | | |
| OBJEKT: E16/VÄG70 BORLÄNGE-DJURÅS | | | |
| DELOMRÅDE / BANDEL: 2 - ETAPP 2 NORR AMSBERG-SIFFERBO | | | |
| ANLÄGGNINGSDEL: GEMENSAMT | | | |
| OBJEKTNUMMER / KM: 83859571 | KONSTRUKTIONSNUMMER | | |
| BESTÄLLARE: TRAFIKVERKET | LEVERANTÖR: SWECO | | |
| SKAPAD AV | UPPDRAGSNUMMER: 12704143 | | |
| GODKÄND AV: B.GORDONSSON | AVDELNING: CIVIL | | |
| RITNINGSTYP: ILLUSTRATIONSKARTA | | | |
| TEKNIKOMRÅDE / INNEHÅLL: VÄGUTFORMNING OCH TRAFIK | | | |
| BESKRIVNING: KM 9/200 - 9/700 | | | |
| SKALA: 1:1000 | FORMAT: A1 | FÖRVALTNINGSNUMMER | |
| RITNINGSNUMMER: 2 00 T 05 13 | BLAD | NÄSTA BLAD | BET |

Ritning: 3.1.5E1 Location\32L01\P90JE61\72\2\71\07\14\3.Berlange-Bja-Bs...E16\100.Berlange-Bja-Bs...E16\06.CAD\C1\1\W01dwf\20201513.dwg Skapad av: Rosenhalk, Tina 2020-05-25 11:12

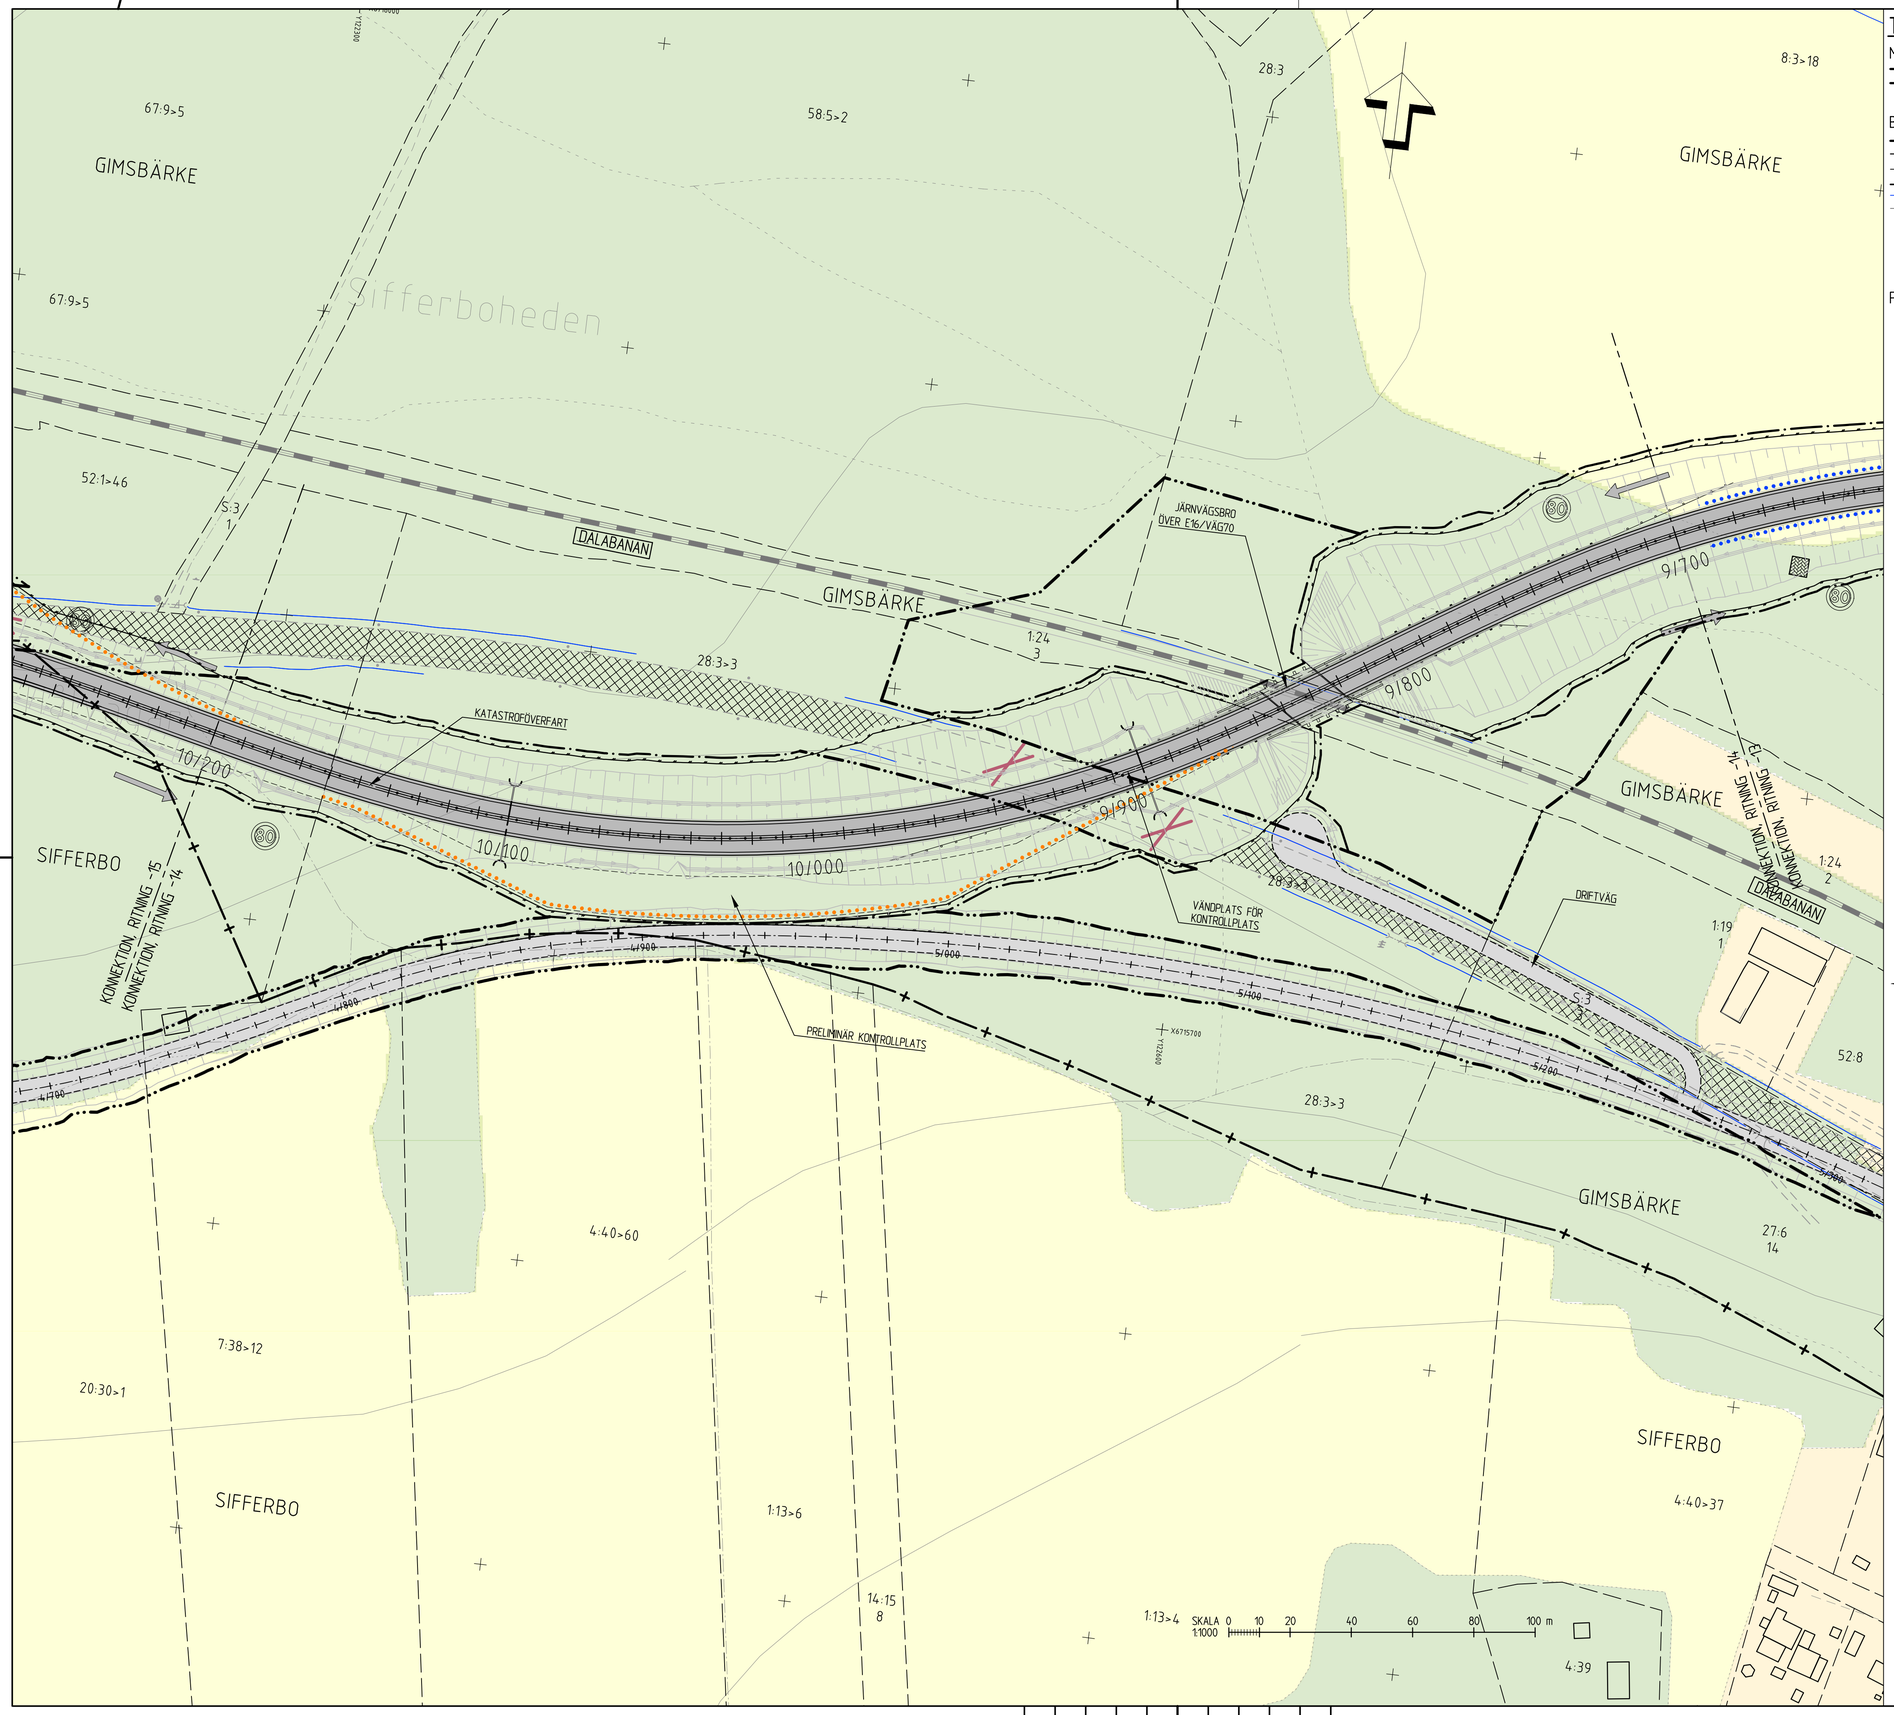


## TECKENFÖRKLARING ILLUSTRATIONSKARTA

KOORDINATSYSTEM
PLAN: SWEREF 99 1545
HÖJD: RH2000

### MARKANSPRÅK

- PRELIMINÄR GRÄNS FÖR VÄGOMRÅDE
- PRELIMINÄR AVGRÄNSNING MELLAN OLIKA TYPER AV MARKANSPRÅK

### BEFINTLIGA FÖRHÅLLANDEN

- KOMMUNGRÄNS
- TRAKTGÄNS
- FASTIGHETSGRÄNS
- SAMFÄLLIGHET
- VATTENDRAG, DIKE
- JÄRNVÄG

### PROJEKTERAT

- VÄGBANA FÖR NY VÄG, OMBYGGD VÄG ELLER GC-VÄG
- ILLUSTRATION, GÅENDE OCH CYKLISTER HÄNVISAS TILL BEFINTLIG VÄG
- FÖRESLAGNA NY ENSKILDA VÄGAR
- VÄGDEL SOM RIVS
- KÖRFÄLTSINDELNING
- ANSLUTNING MED BEGRÄNSAD KÖRRIKTNING
- ANSLUTNING STÄNGS
- NY VÄGTRUMMA (ELLER FÖRLÄNGNING AV BEF. TRUMMA)
- FÖRESLAGEN DRÄNERING
- BYGGNAD SOM RIVS
- NYTT MITTRÄCKE
- NYTT RÄCKE
- NYTT VILTSTÄNGSEL
- NY BULLERSKÄRM
- GRUNDVATTENSKYDD ELLER YTVATTENSKYDD
- FÖRESLAGEN NY HASTIGHET

FASTIGHETSKARTA ERHÅLLEN FRÅN LANTMÄTERIET 2018-09-05, 2019-12-18

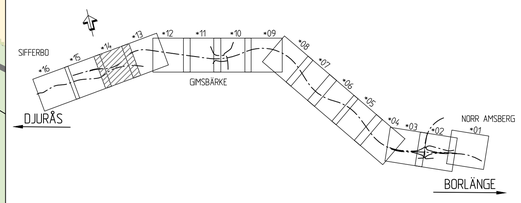


| | |
|---|---|
| TYP AV PLAN | VÄGPLAN |
| GRANSKNINGSSTATUS / SYFTE | TEKNIKGRANSKN 2020-05-25 |
| HANDLINGSTYP | SAMRÅDSHANDLING |
| DATUM | 2020-09-21 |
| LEVERANS / ÄNDRINGS-PM | |
| OBJEKT | E16/VÄG70 BORLÄNGE-DJURÅS |
| DELOMRÅDE / BANDEL | 2 - ETAPP 2 NORR AMSBERG-SIFFERBO |
| ANLÄGGNINGSDEL | GEMENSAMT |
| OBJEKTNUMMER / KM | 83859571 |
| KONSTRUKTIONSNUMMER | |
| BESTÄLLARE | TRAFIKVERKET |
| LEVERANTÖR | SWECO |
| SKAPAD AV | |
| UPPDRAGSNUMMER | 12704143 |
| GODKÄND AV | B.GORDONSSON |
| AVDELNING | CIVIL |
| RITNINGSTYP | ILLUSTRATIONSKARTA |
| TEKNIKOMRÅDE / INNEHÅLL | VÄGUTFORMNING OCH TRAFIK |
| BESKRIVNING | KM 9/700 - 10/200 |
| SKALA | 1:1000 |
| FORMAT | A1 |
| FÖRVALTNINGSNUMMER | |
| RITNINGSNUMMER | 2 00 T 05 14 |
| BLAD | |
| NÄSTA BLAD | |
| BET | |

Ritning: S:\SE\Borlange\130.01\990JEKT\12247114\12704143_Borlange-Djurras_E16\06_CAD\C1-RitDef\2001051x.dwg Skapad av: Rosenqvist, Tina 2020-05-25 11:15

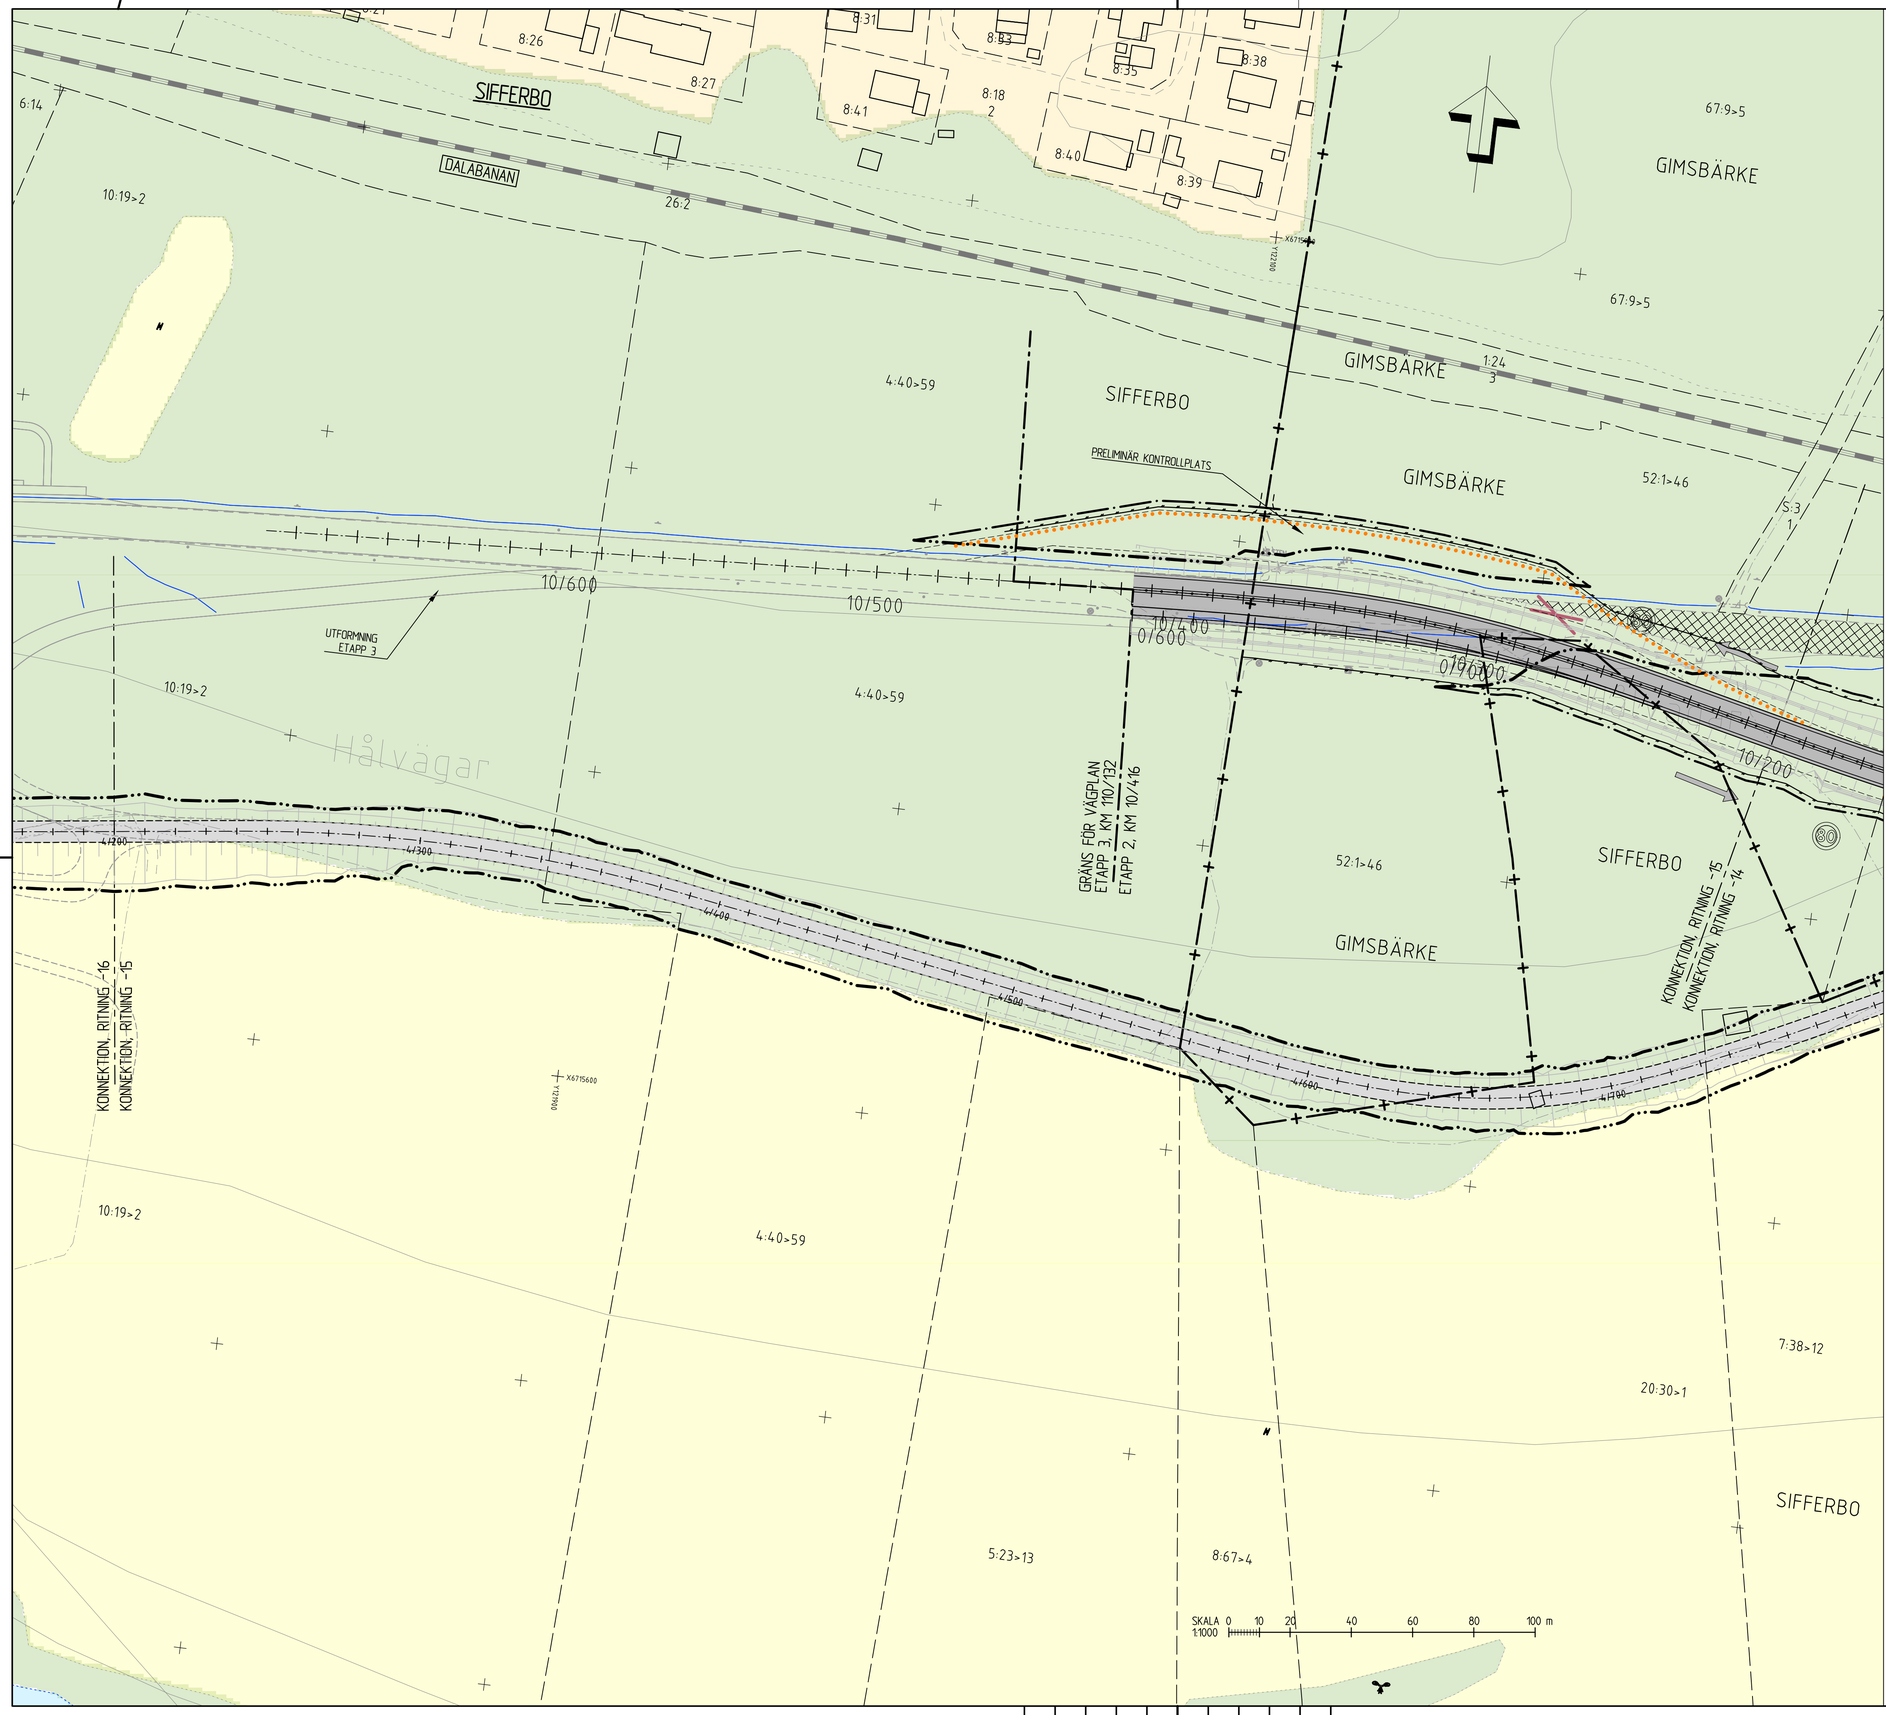


# TECKENFÖRKLARING ILLUSTRATIONSKARTA

KOORDINATSYSTEM
PLAN: SWEREF 99 1545
HÖJD: RH2000

## MARKANSPRÅK

- PRELIMINÄR GRÄNS FÖR VÄGOMRÅDE
- PRELIMINÄR AVGRÄNSNING MELLAN OLIKA TYPER AV MARKANSPRÅK

## BEFINTLIGA FÖRHÅLLANDEN

- KOMMUNGRÄNS
- TRAKTGÄNS
- FASTIGHETSGRÄNS
- SAMFÄLLIGHET
- VATTENDRAG, DIKE
- JÄRNVÄG

## PROJEKTERAT

- VÄGBANA FÖR NY VÄG, OMBYGGD VÄG ELLER GC-VÄG
- ILLUSTRATION, GÅENDE OCH CYKLISTER HÄNVISAS TILL BEFINTLIG VÄG
- FÖRESLAGNA NY ENSKILDA VÄGAR
- VÄGDEL SOM RIVS
- KÖRFÄLTSINDELNING
- ANSLUTNING MED BEGRÄNSAD KÖRRIKTNING
- ANSLUTNING STÄNGS
- NY VÄGTRUMMA (ELLER FÖRLÄNGNING AV BEF. TRUMMA)
- FÖRESLAGEN DRÄNERING
- BYGGNAD SOM RIVS
- NYTT MITTRÄCKE
- NYTT RÄCKE
- NYTT VILTSTÄNGSEL
- NY BULLERSKÄRM
- GRUNDVATTENSKYDD ELLER YTVATTENSKYDD
- FÖRESLAGEN NY HASTIGHET

FASTIGHETSKARTA ERHÅLLEN FRÅN LANTMÄTERIET 2018-09-05, 2019-12-18

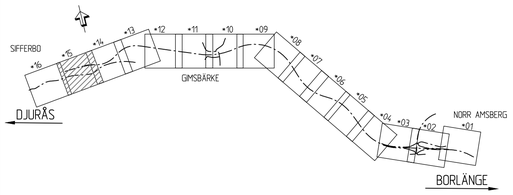


| | |
|---|---|
| TYP AV PLAN | VÄGPLAN |
| GRANSKNINGSSTATUS / SYFTE | TEKNIKGRANSKN 2020-05-25 |
| HANDLINGSTYP | SAMRÅDSHANDLING |
| DATUM: 2020-09-21 | LEVERANS / ÄNDRINGS-PM |
| OBJEKT | E16/VÄG70 BORLÄNGE-DJURÅS |
| DELOMRÅDE / BANDEL | 2 - ETAPP 2 NORR AMSBERG-SIFFERBO |
| ANLÄGGNINGSDEL | GEMENSAMT |
| OBJEKTNUMMER / KM: 83859571 | KONSTRUKTIONSNUMMER |
| BESTÄLLARE | TRAFIKVERKET |
| LEVERANTÖR | SWECO |
| SKAPAD AV | UPPDRAGSNUMMER: 12704143 |
| GODKÄND AV: B.GORDONSSON | AVDELNING: CIVIL |
| RITNINGSTYP | ILLUSTRATIONSKARTA |
| TEKNIKOMRÅDE / INNEHÅLL | VÄGUTFORMNING OCH TRAFIK |
| BESKRIVNING | KM 10/200 - 10/416 + |
| SKALA: 1:1000 | FORMAT: A1 / FÖRVALTNINGSNUMMER |
| RITNINGSNUMMER: 2 00 T 05 15 | BLAD / NÄSTA BLAD / BET |

Ritning: S:\SE\Uddarion\130070\90\BEF\T72\71\127041\3.Berlinge-Djurås_E16\000.Berlinge-Djurås_E16 Väg_CAD\Ch71-Hålvägar\2001055.dwg Skapat av: Rosenqvist, Tina 2020-05-25 11:18

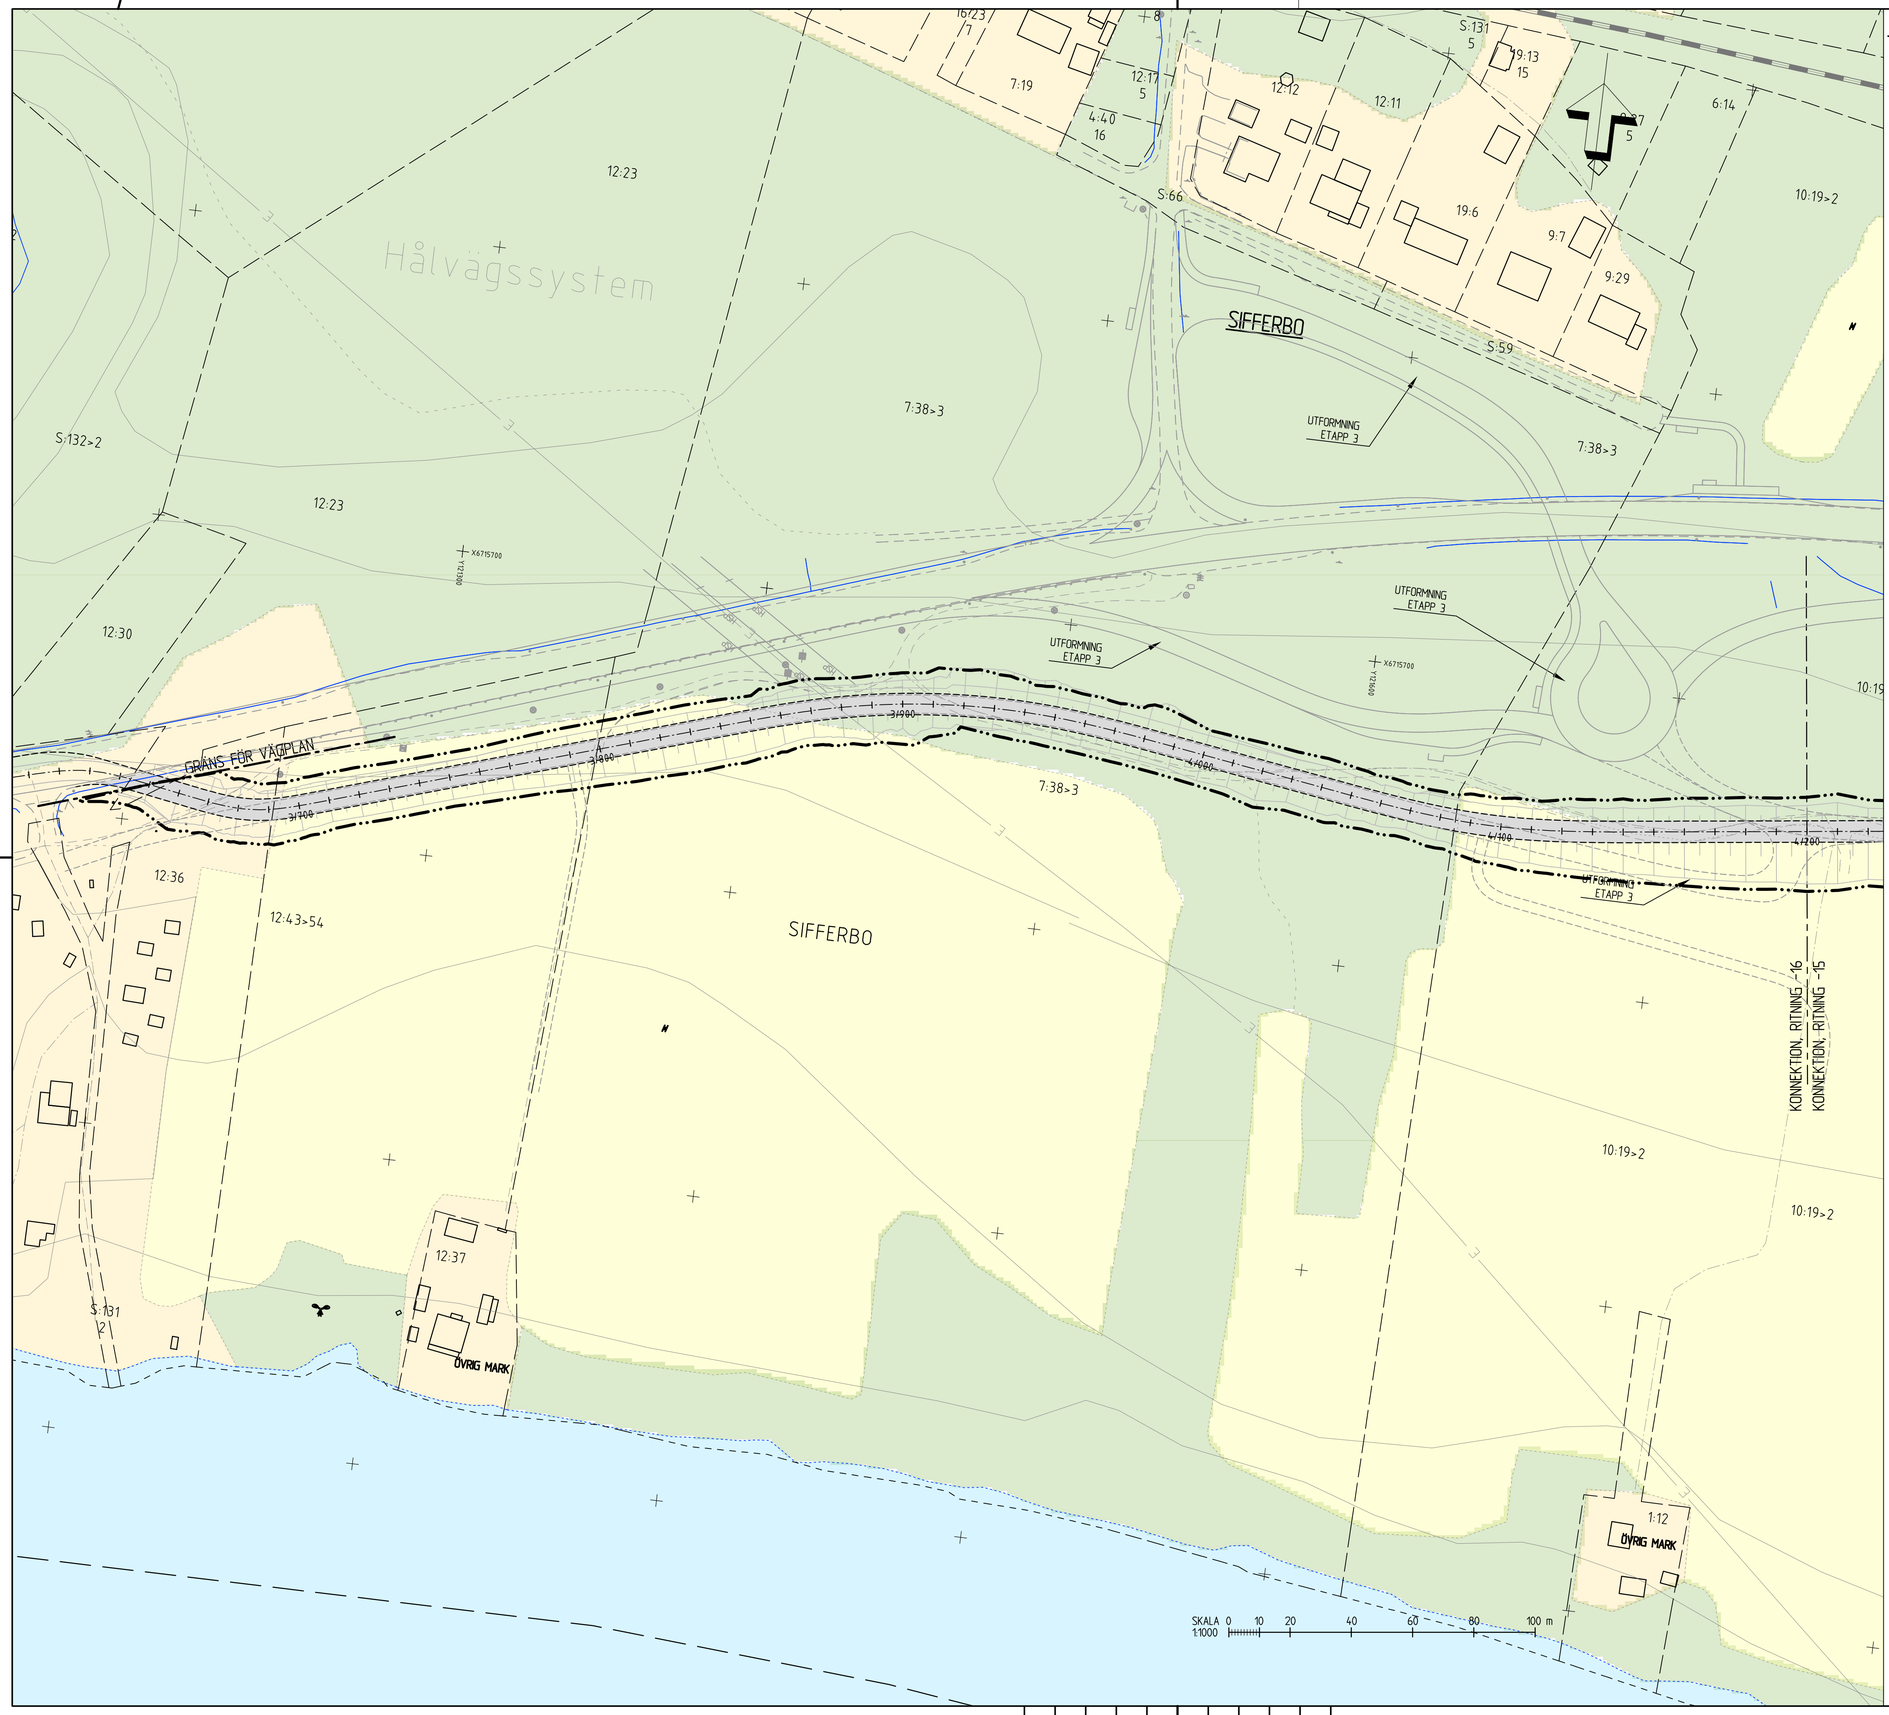


# TECKENFÖRKLARING ILLUSTRATIONSKARTA

KOORDINATSYSTEM
PLAN: SWEREF 99 1545
HÖJD: RH2000

## MARKANSPRÅK

- PRELIMINÄR GRÄNS FÖR VÄGOMRÅDE
- PRELIMINÄR AVGRÄNSNING MELLAN OLIKA TYPER AV MARKANSPRÅK

## BEFINTLIGA FÖRHÅLLANDEN

- KOMMUNGRÄNS
- TRAKTGÄNS
- FASTIGHETSGRÄNS
- SAMFÄLLIGHET
- VATTENDRAG, DIKE
- JÄRNVÄG

## PROJEKTERAT

- VÄGBANA FÖR NY VÄG, OMBYGGD VÄG ELLER GC-VÄG
- ILLUSTRATION, GÅENDE OCH CYKLISTER HÄNVISAS TILL BEFINTLIG VÄG
- FÖRESLAGNA NY ENSKILDA VÄGAR
- VÄGDEL SOM RIVS
- KÖRFÄLTSINDELNING
- ANSLUTNING MED BEGRÄNSAD KÖRRIKTNING
- ANSLUTNING STÄNGS
- NY VÄGTRUMMA (ELLER FÖRLÄNGNING AV BEF. TRUMMA)
- FÖRESLAGEN DRÄNERING
- BYGGNAD SOM RIVS
- NYTT MITTRÄCKE
- NYTT RÄCKE
- NYTT VILTSTÄNGSEL
- NY BULLERSKÄRM
- GRUNDVATTENSKYDD ELLER YTVATTENSKYDD
- FÖRESLAGEN NY HASTIGHET

FASTIGHETSKARTA ERHÅLLEN FRÅN LANTMÄTERIET 2018-09-05, 2019-12-18

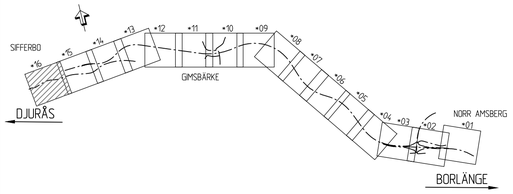


| | |
|---|---|
| TYP AV PLAN | VÄGPLAN |
| GRANSKNINGSSTATUS / SYFTE | TEKNIKGRANSKN 2020-05-25 |
| HANDLINGSTYP | SAMRÅDSHANDLING |
| DATUM: 2020-09-21 | LEVERANS / ÄNDRINGS-PM |
| OBJEKT | E16/VÄG70 BORLÄNGE-DJURÅS |
| DELOMRÅDE / BANDEL | 2 - ETAPP 2 NORR AMSBERG-SIFFERBO |
| ANLÄGGNINGSDEL | GEMENSAMT |
| OBJEKTNUMMER / KM: 83859571 | KONSTRUKTIONSNUMMER |
| BESTÄLLARE: TRAFIKVERKET | LEVERANTÖR: SWECO |
| SKAPAD AV | UPPDRAGSNUMMER: 12704143 |
| GODKÄND AV: B.GORDONSSON | AVDELNING: CIVIL |
| RITNINGSTYP | ILLUSTRATIONSKARTA |
| TEKNIKOMRÅDE / INNEHÅLL | VÄGUTFORMNING OCH TRAFIK |
| BESKRIVNING | TILLFÄLLIG VÄG SIFFERBO |
| SKALA: 1:1000 | FORMAT: A1 / FÖRVALTNINGSNUMMER |
| RITNINGSNUMMER: 2 00 T 05 16 | BLAD / NÄSTA BLAD / BET |

Ritning: S:\SE\Uddevalla\83859571\Vag70\Borlange-Djurras-Etapp2-E16-SIL-FAS2-V1\Vardar\20201516.dwg Skapad av: Rosendahl, Tina 2020-05-25 11:21