


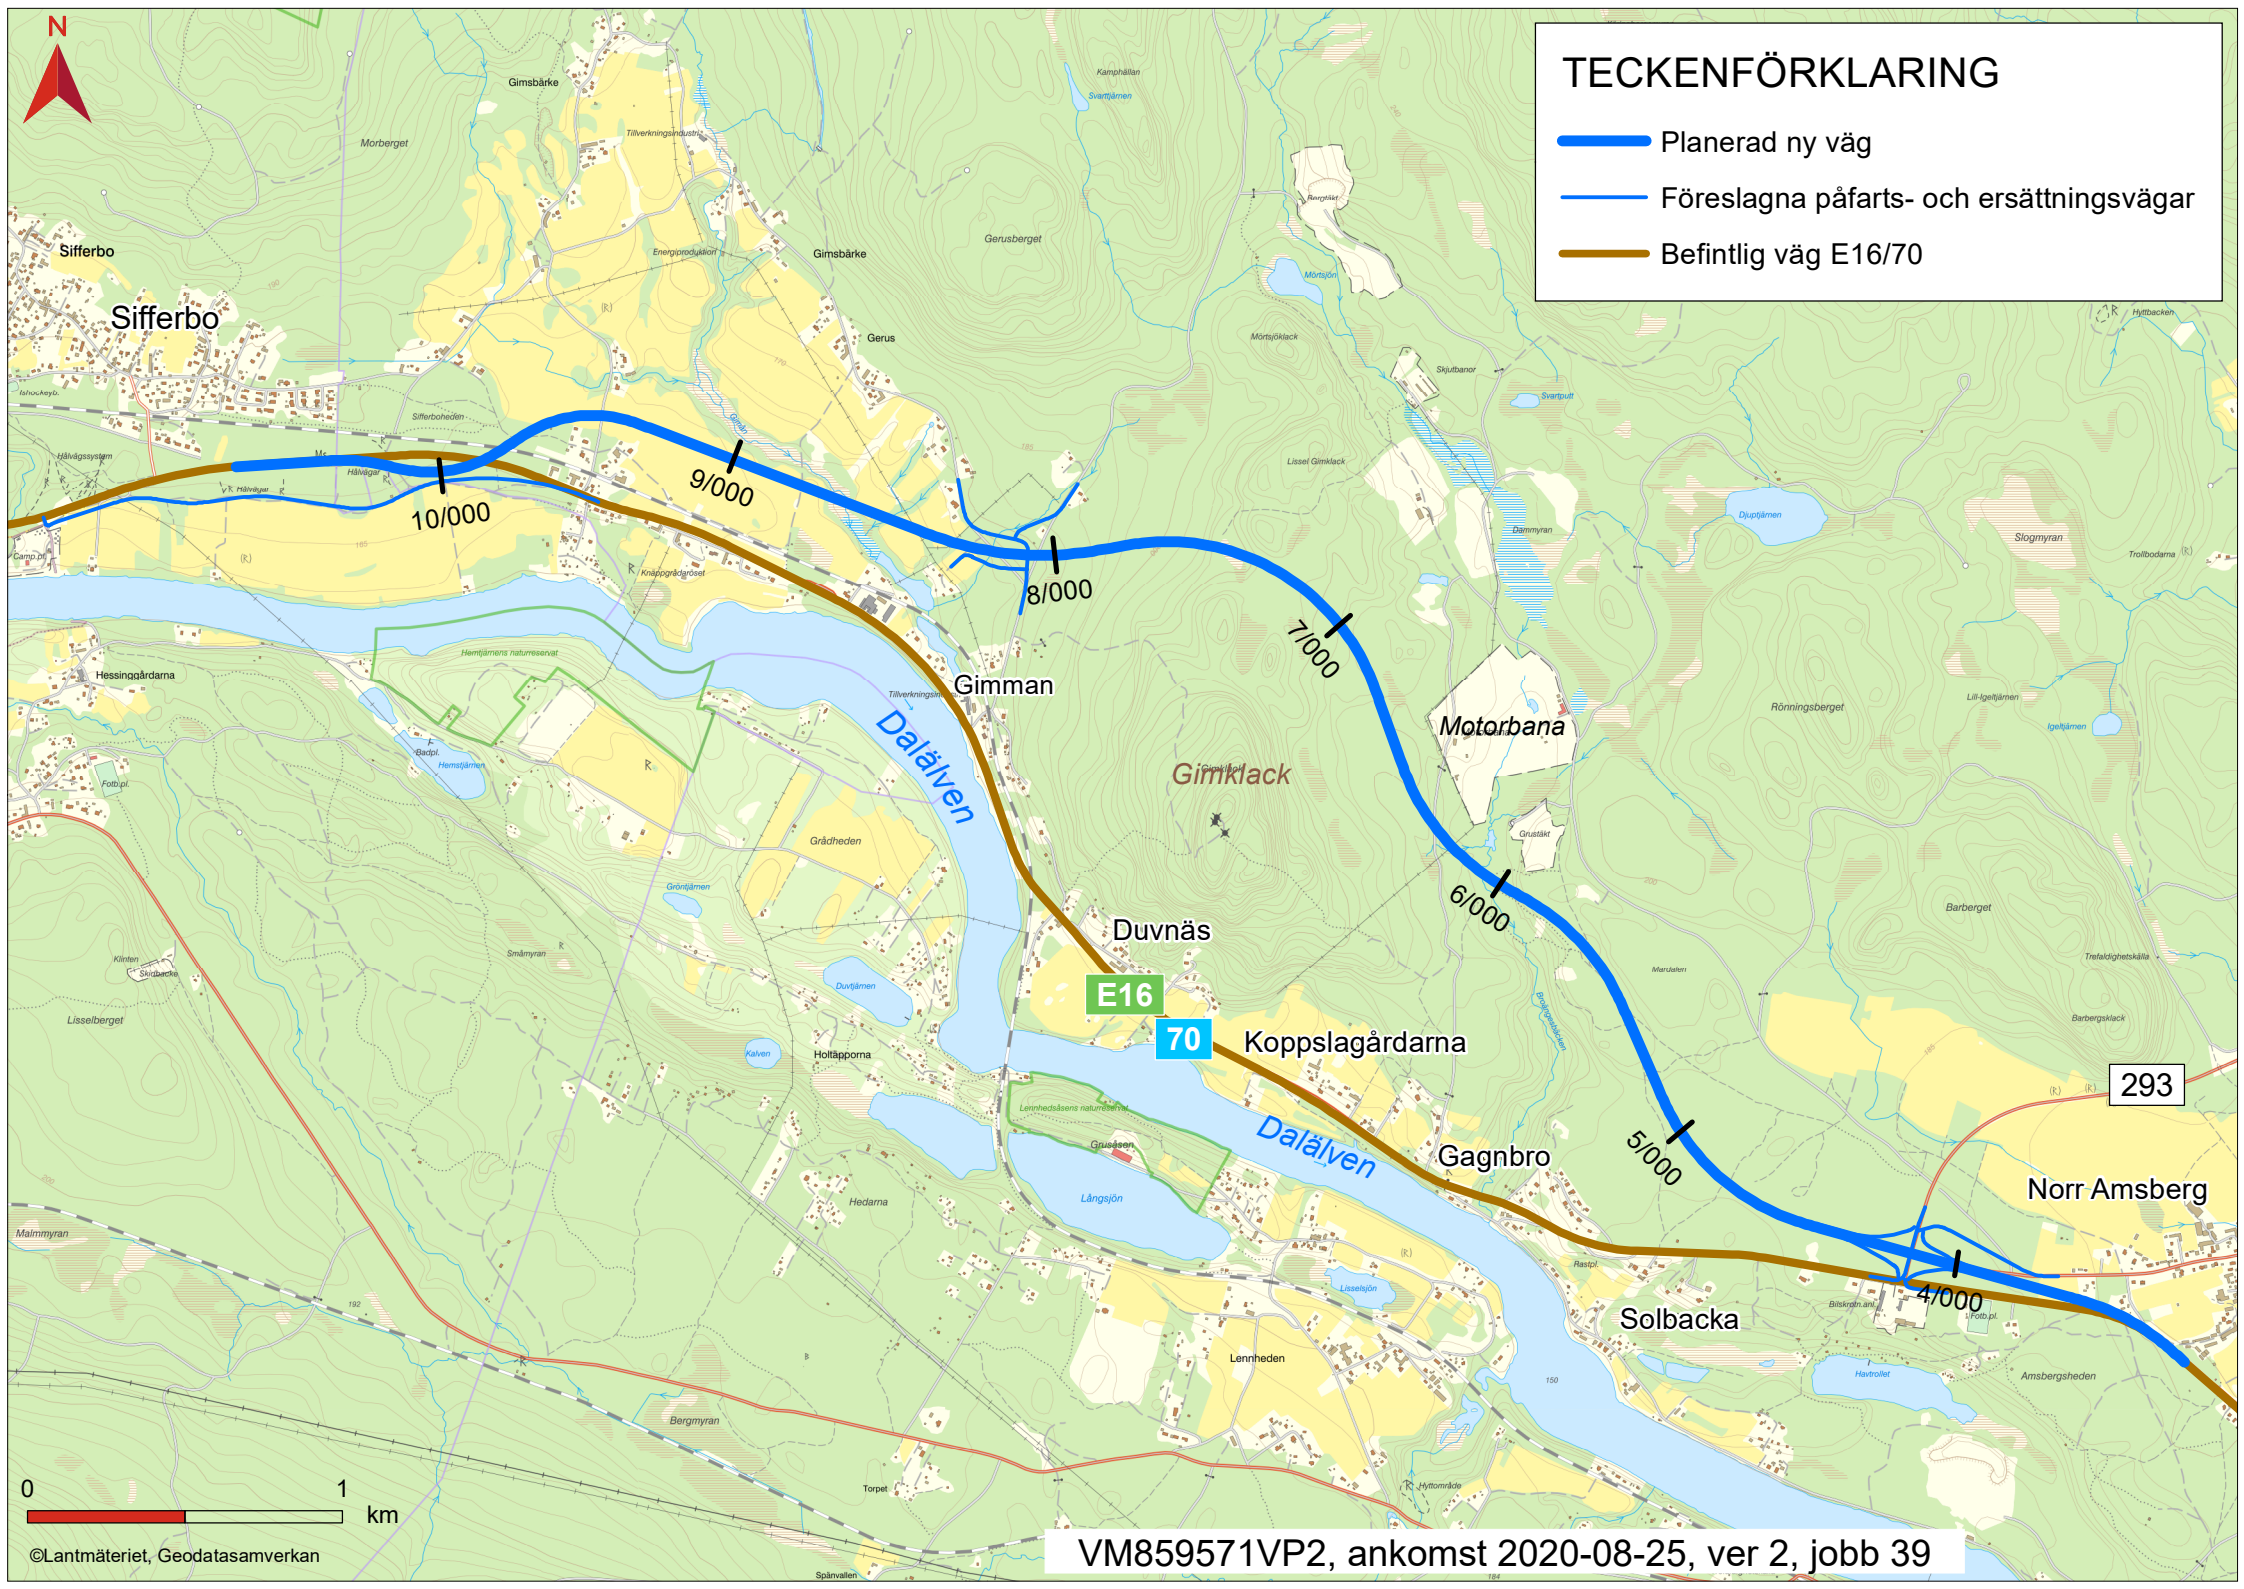

TECKENFÖRKLARING

- Planerad ny väg
- Föreslagna påfarts- och ersättningsvägar
- Befintlig väg E16/70