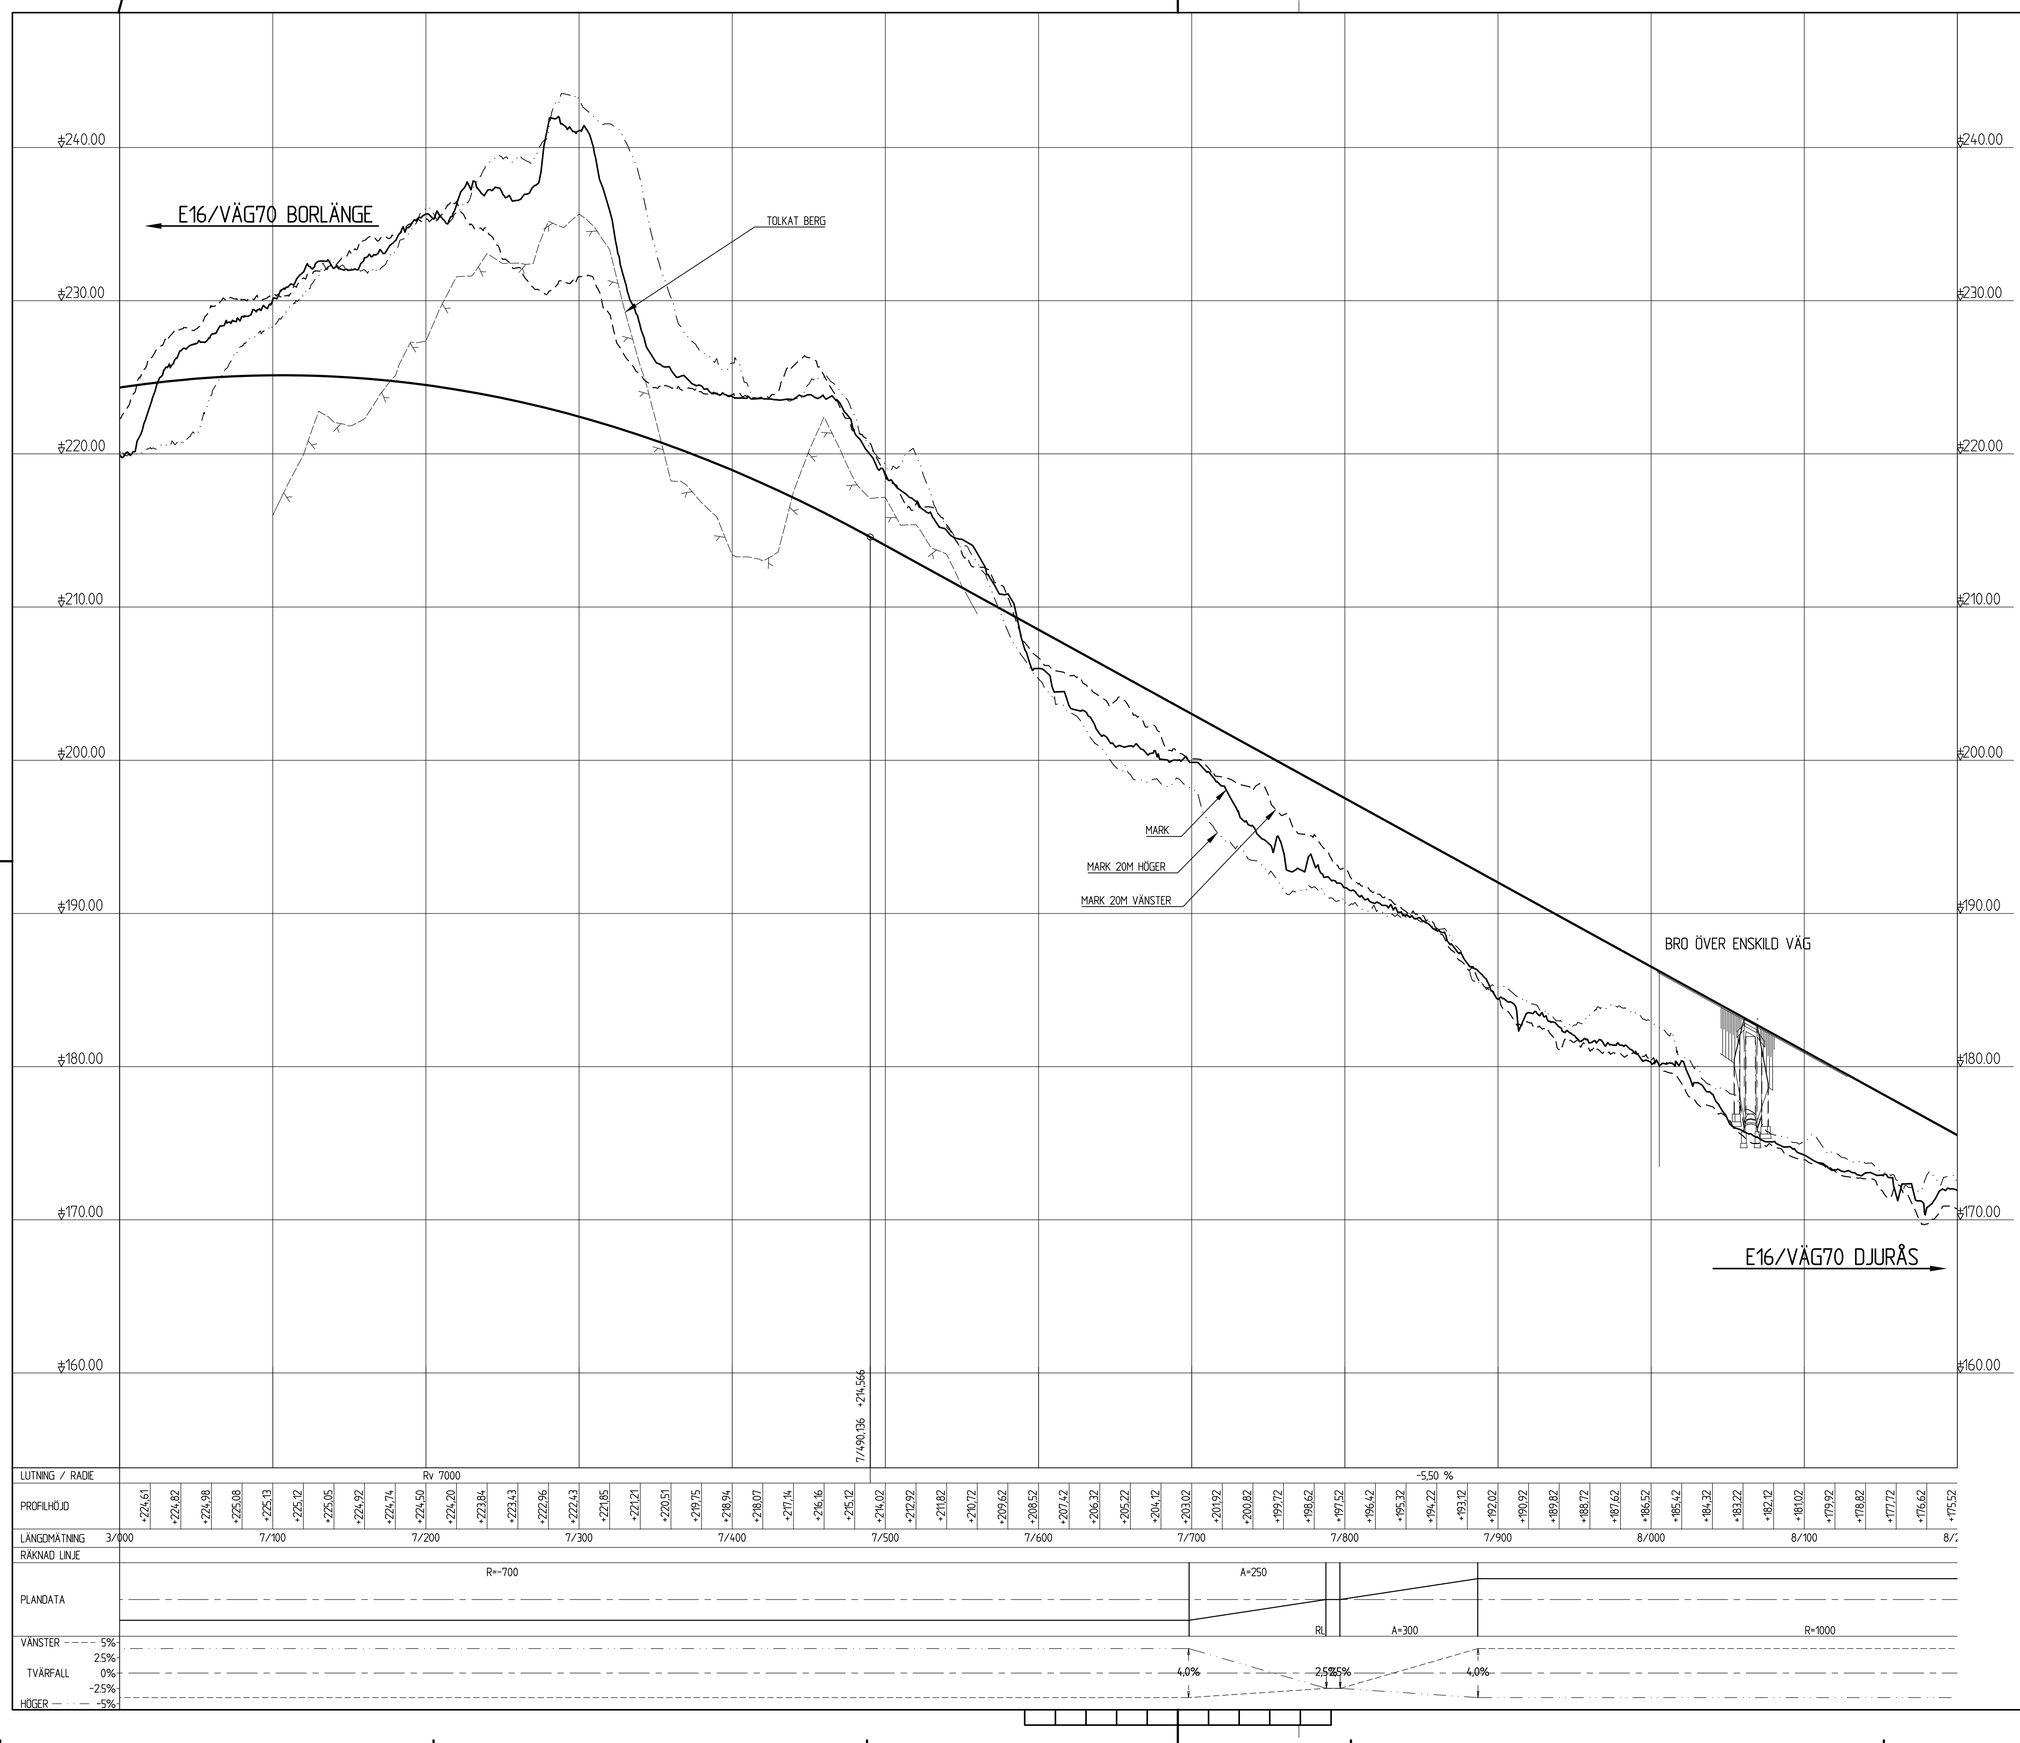

TYP AV PLAN	VÄGPLAN
GRANSKNINGSSTATUS / SYFTE	
HANDLINGSTYP	SAMRÅDSHANDLING
DATUM	2020-09-21
LEVERANS / ÄNDRINGS-PM	
OBJEKT	E16/VÄG70 BORLÄNGE-DJURÅS
DELOMRÅDE / BANDEL	2 - ETAPP 2 NORR AMSBERG-SIFFERBO
ANLÄGGNINGSDEL	01 - NY E16
OBJEKTNUMMER / KM	83859571
KONSTRUKTIONSNUMMER	
BESTÄLLARE	TRAFIKVERKET
LEVERANTÖR	SWECO
SKAPAD AV	M.BERGQVIST, T.ROSENDAHL
UPPDRAGSNUMMER	12704143
GODKÄND AV	B.GORDONSSON
AVDELNING	CIVIL
RITNINGSTYP	PROFILRITNING
TEKNIKOMRÅDE / INNEHÅLL	VÄGUTFORMNING OCH TRAFIK
BESKRIVNING	E16, KM 7/000-8/200
SKALA	1:2000/1:200
FORMAT	A1
FÖRVALTNINGSNUMMER	
RITNINGSNUMMER	2 01 T 03 03
BLAD	
NÄSTA BLAD	
BET	

XREF MODELL\7200393 2020-05-25 07:27
MODELL\VC4-7202 2020-06-22 11:29
MODELL\VC4-7203 2020-06-22 11:17
MODELL\VC4-7210 2020-06-22 11:17
MODELL\VC4-7211 2020-06-22 11:17
MODELL\VC4-7212 2020-06-22 11:17
MODELL\VC4-7213 2020-06-22 11:17
MODELL\VC4-7214 2020-06-22 11:17
MODELL\VC4-7215 2020-06-22 11:17
MODELL\VC4-7217 2020-06-22 11:17
MODELL\VC4-7218 2020-06-22 11:17

Ritning: S:\SIG\Uddevalla\SB\01\PROJEKT\12xx\12704143\Ritningar\Bp\Bs_c\E16\000_Ritningar_Bp-Bs_c_E16.dgn, Tre 2020-09-21 13:53