BUSSHÅLLPLATS

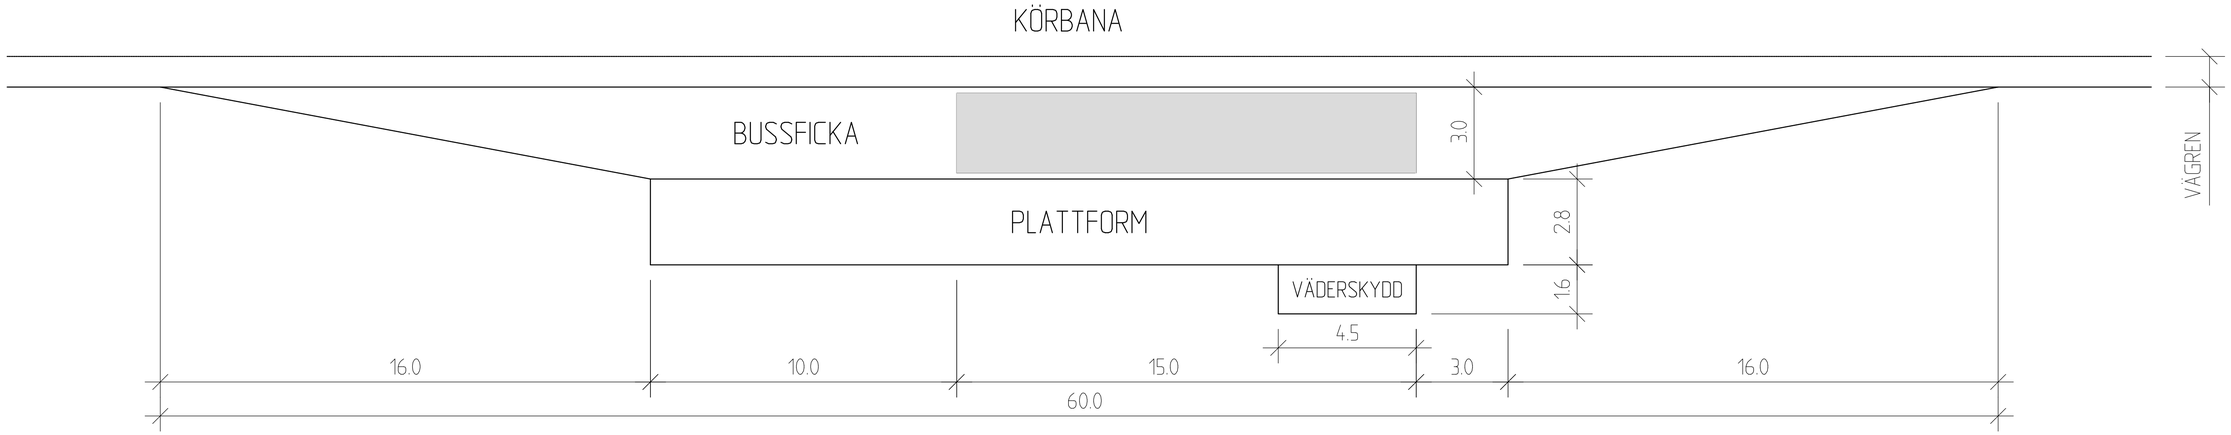

TYP AV PLAN	VÄGPLAN
GRANSKNINGSSTATUS / SYFTE	
HANDLINGSTYP	SAMRÅDSHANDLING
DATUM	2020-09-21
LEVERANS / ÄNDRINGS-PM	
OBJEKT	E16/VÄG70 BORLÄNGE-DJURÅS
DELOMRÅDE / BANDEL	2 - ETAPP 2 NORR AMSBERG-SIFFERBO
ANLÄGGNINGSDEL	
OBJEKTNUMMER / KM	83859571
KONSTRUKTIONSNUMMER	
BESTÄLLARE	TRAFIKVERKET
LEVERANTÖR	SWECO
SKAPAD AV	M.BERGQVIST, T.ROSENDAHL
UPPDRAGSNUMMER	12704143
GODKÄND AV	B.GORDONSSON
AVDELNING	CIVIL
RITNINGSTYP	TYPRITNING
TEKNIKOMRÅDE / INNEHÅLL	
BESKRIVNING	TYPRITNING BUSSHÅLLPLATS
SKALA	1:100
FORMAT	A1
FÖRVALTNINGSNUMMER	
RITNINGSNUMMER	2 00 T 04 21
BLAD	
NÄSTA BLAD	
BET	

Ritning: S:\SE\Lucerian\GBJV\PROJEKT\12x\M\12704143_Borlange-Djurås_E16\00_Borlange-Djurås_E16\06_CAD\01_Vägplan\200710v2.dwg Skapat av: Rosendahl, Tina 2020-08-21 15:50

XREF: MODELL\12000v21 2020-08-13 08:09

VM859571VP2, ankomst 2020-08-25, ver 2, jobb 39