

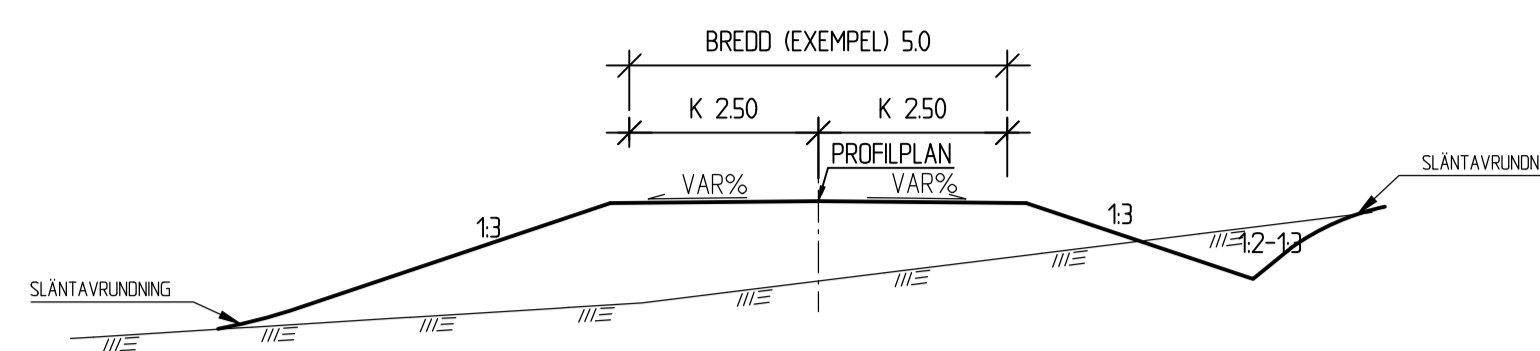


ERSÄTTNINGSVÄGAR , VAR. BREDD 3,50-7,00 M


ERSÄTTNINGSVÄGAR MED SLITLAGER AV GRUS, VAR. BREDD 3,50-6,00 M

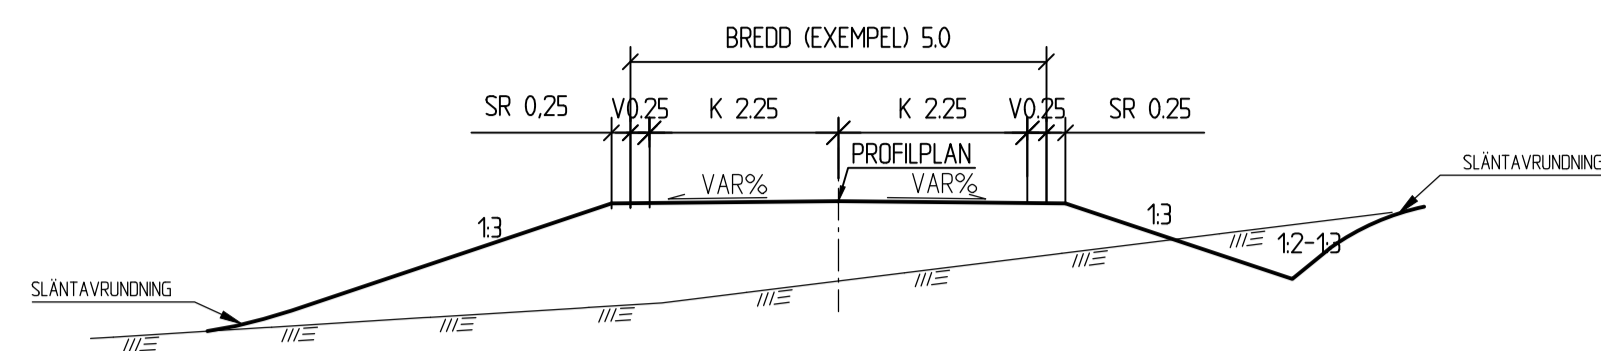

VÄG 905, BELAGD BREDD 7,0 M

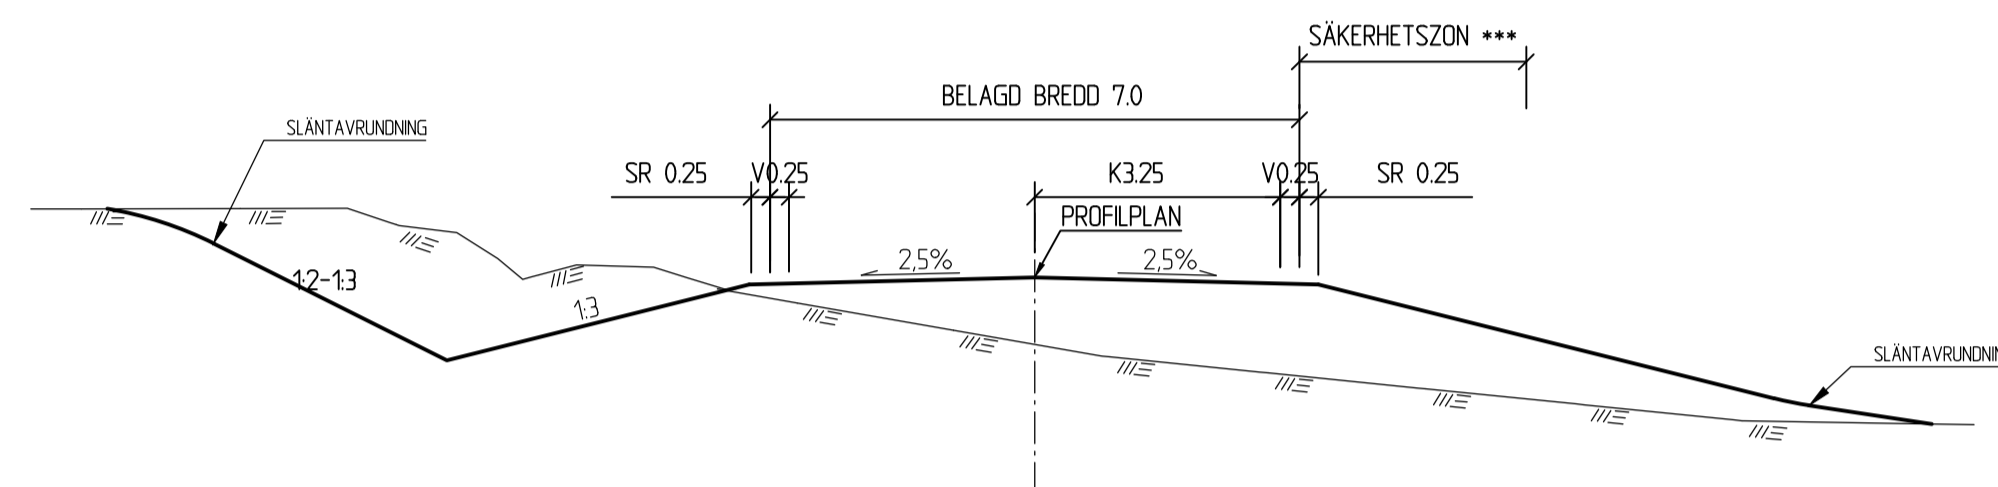

VÄG 293, BELAGD BREDD 7,0 M

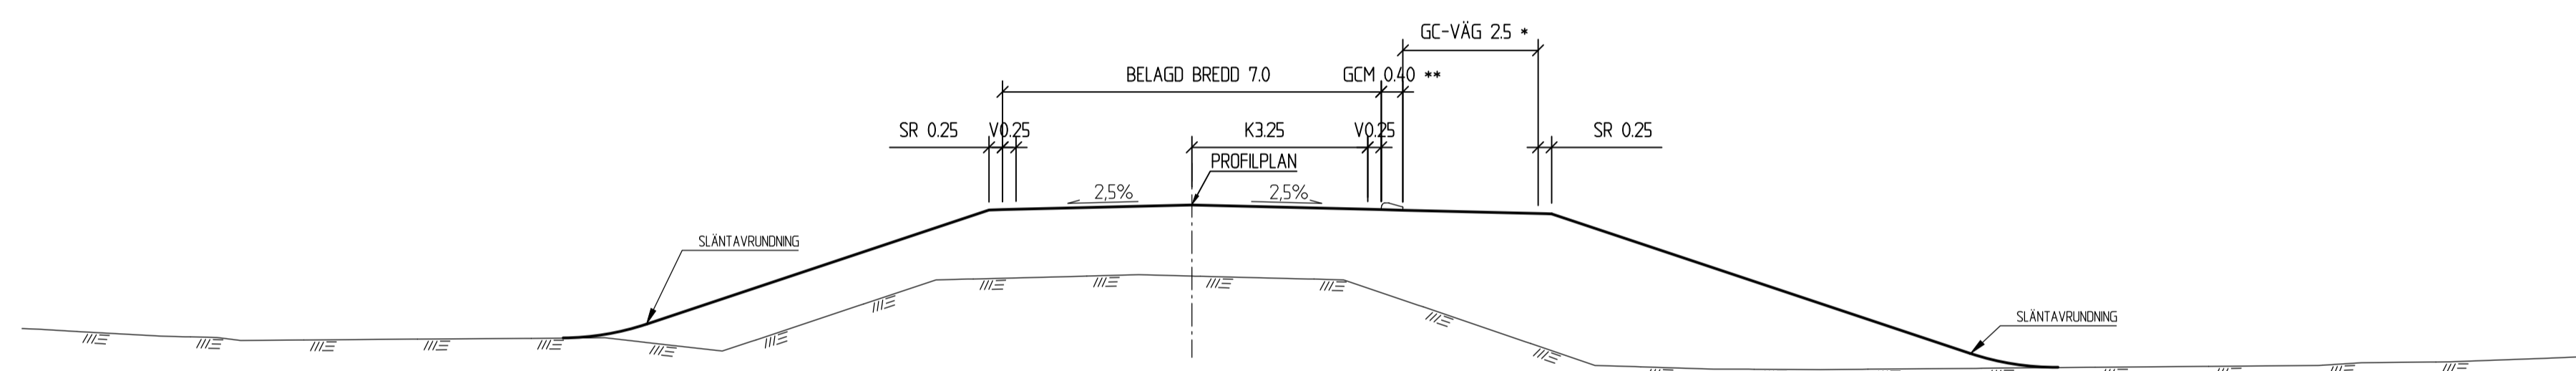

•) DEL AV STRÄCKAN
 ••) GCM ELLER KANTSTÖD

| | | | |
|---|--------------------------|------------------------|----------|
| TYP AV PLAN | | VÄGPLAN | |
| GRANSKNINGSSTATUS / SYFTE | | | |
| HANDLINGSTYP | | | |
| SAMRÅDSHANDLING | | | |
| DATUM | 2020-09-21 | LEVERANS / ÄNDRINGS-PM | |
| OBJEKT | | | |
| E16/VÄG70 BORLÄNGE-DJURÅS | | | |
| DELOMRÅDE / BANDEL | | | |
| 2 - ETAPP 2 NORR AMSBERG-SIFFERBO | | | |
| ANLÄGGNINGSDDEL | | | |
| OBJEKTNUMMER / KM | 83859571 | KONSTRUKTIONNUMMER | |
| BESTÄLLARE | TRAFIKVERKET | LEVERANTÖR | SWECO |
| SKAPAD AV | M.BERGQVIST, T.ROSENDAHL | UPPRAGSNUMMER | 12704143 |
| GODKÄND AV | B.GORDONSSON | AVDELNING | CIVIL |
| RITNINGSTYP | | | |
| TYPSEKTION | | | |
| TEKNIKOMRÅDE / INNEHÅLL | | | |
| VÄGUTFORMNING OCH TRAFIK | | | |
| BESKRIVNING | | | |
| TYPSEKTION VÄG 293, 905 OCH ERSÄTTNINGSVÄGAR | | | |
| SKALA | 1:100 | FORMAT | A1 |
| RITNINGNUMMER | 2 00 T 04 12 | FÖRVALTNINGSNUMMER | |
| BLAD | | NÄSTA BLAD | |
| BET | | | |