


FÖRHÖJD GCM-VÄG, BREDD 2,5 M.


KM 0/280 - 0/320 DEL 1 (INGET RÄCKE)
KM 2/820 - 2/870 DEL 2 *

BANK

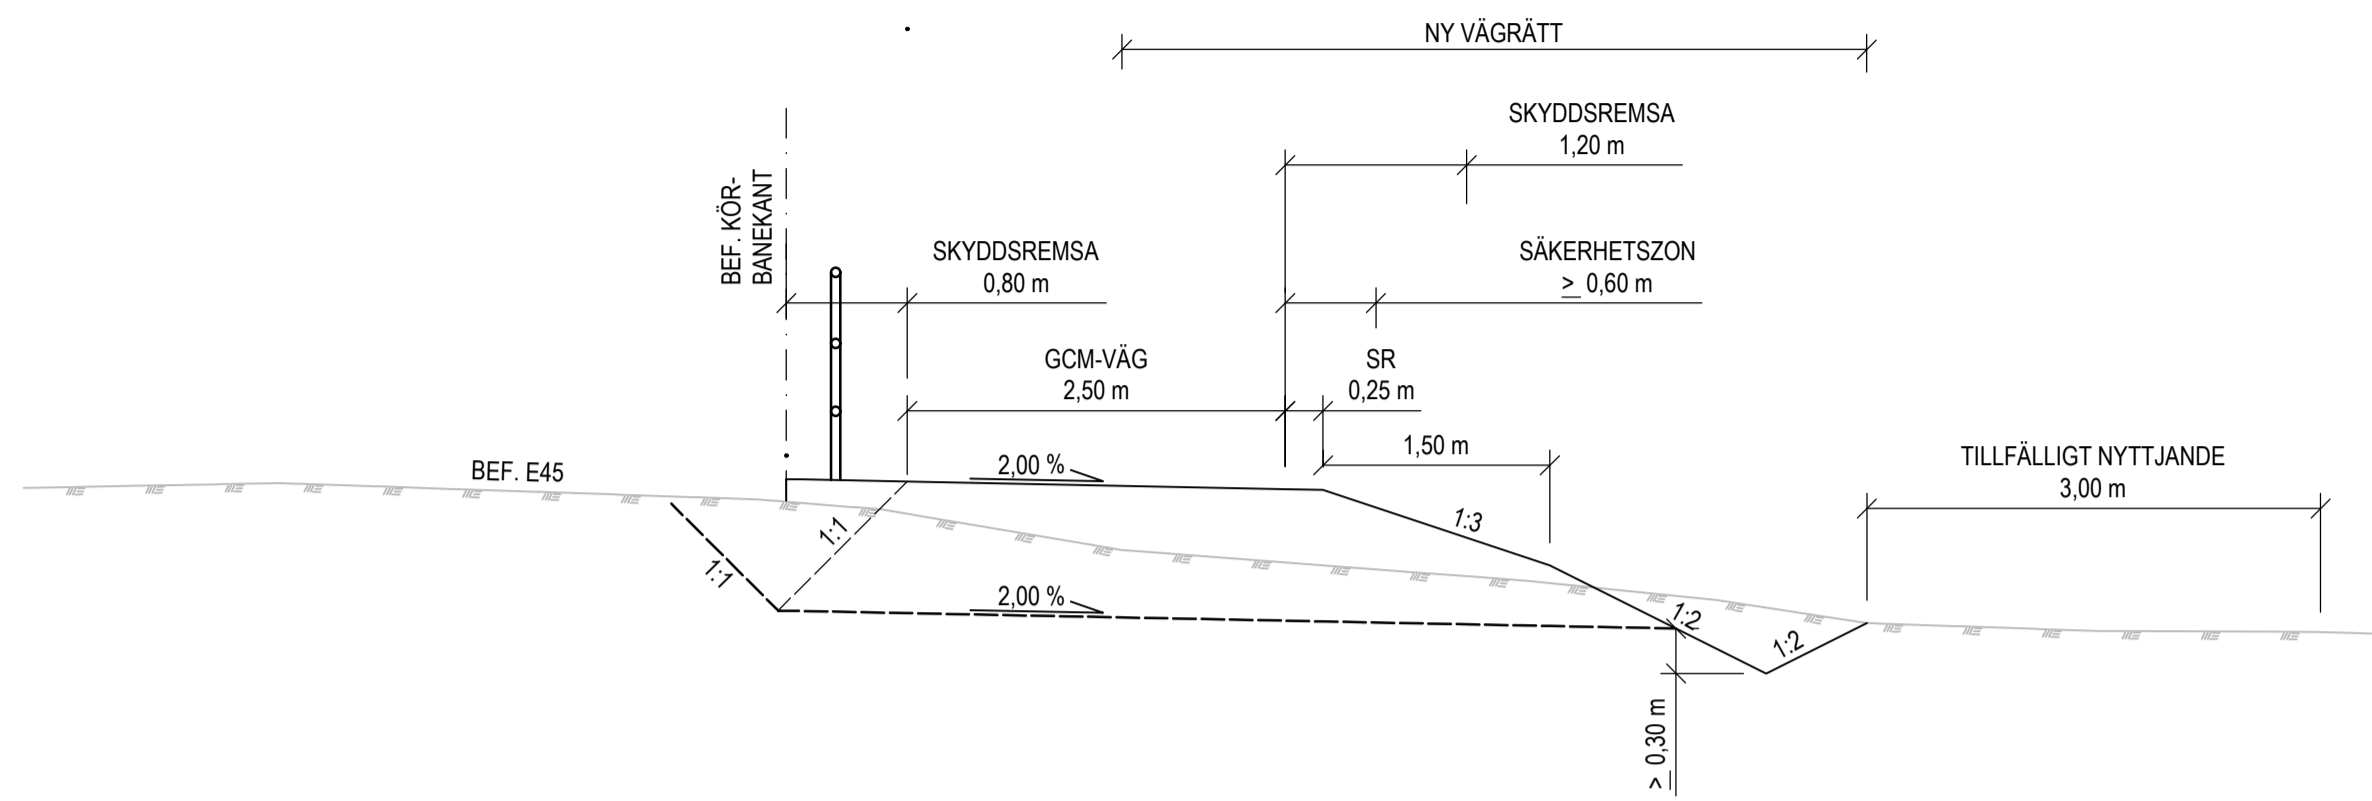

FÖRHÖJD GCM-VÄG, BREDD 2,5 M.


KM 1/120 - 1/200 DEL 2
KM 3/440 - 3/660 DEL 2
SKÄRNING

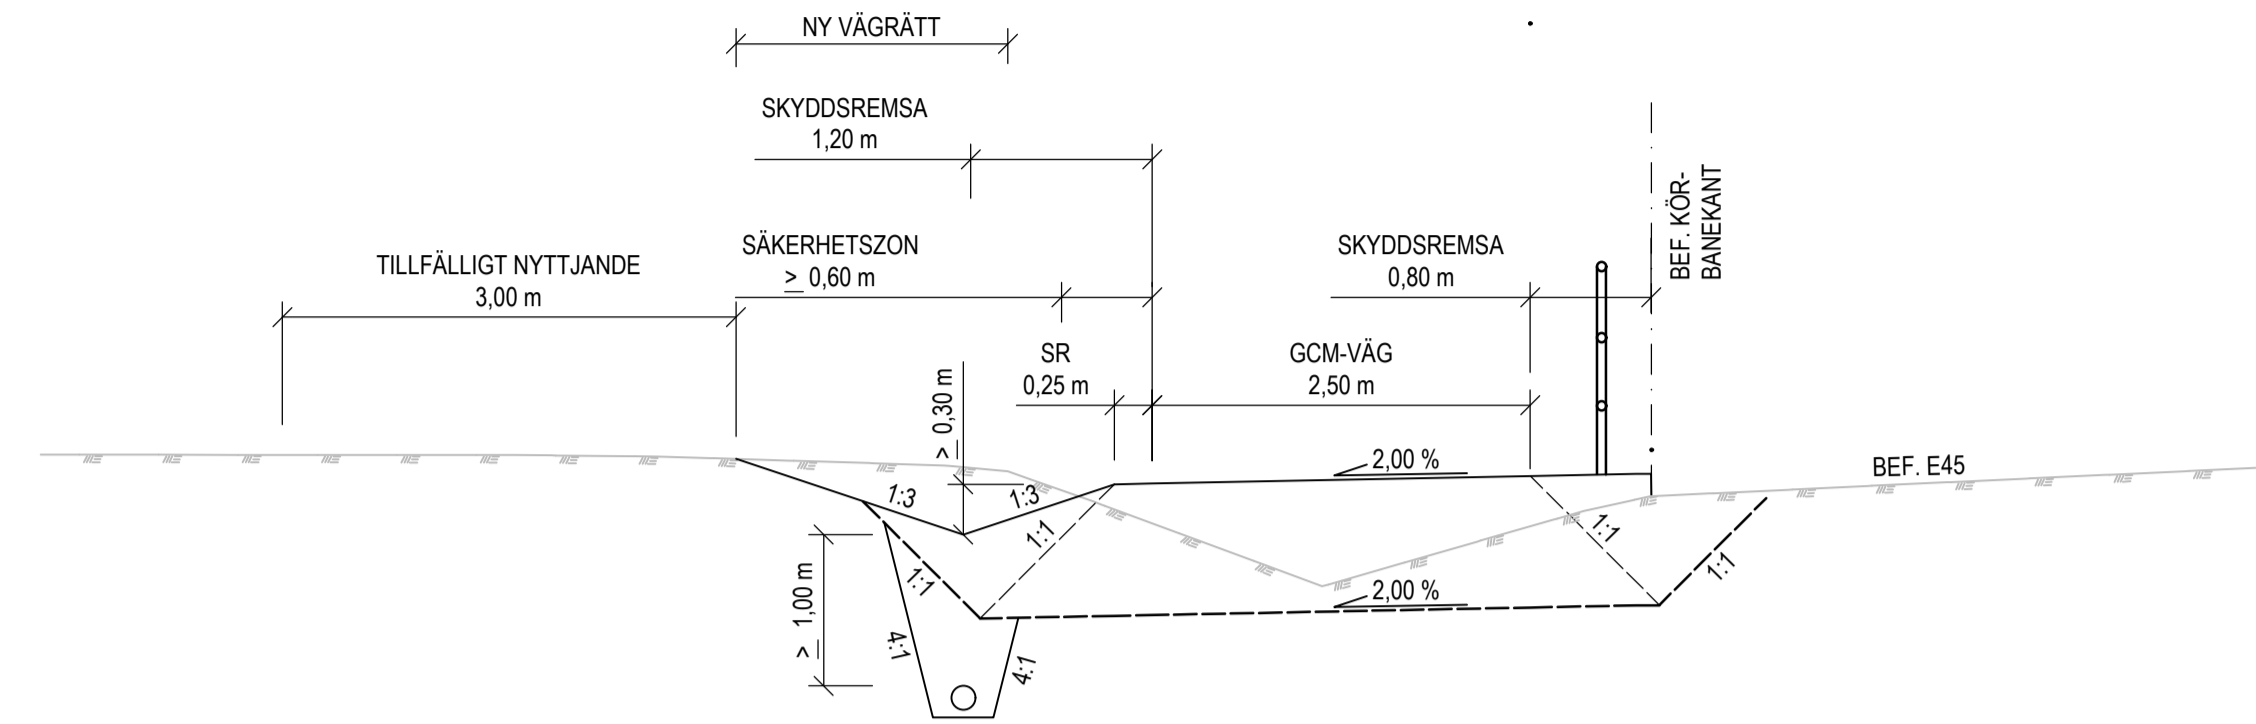

FRILIGGANDE GCM-VÄG, BREDD 2,5 M.


KM 0/000 - 0/260 DEL 1
KM 1/220 - 1/560 DEL 2 *
KM 2/060 - 2/320 DEL 2 *
KM 2/520 - 2/800 DEL 2 *
KM 2/930 - 3/230 DEL 2 *

SKÄRNING

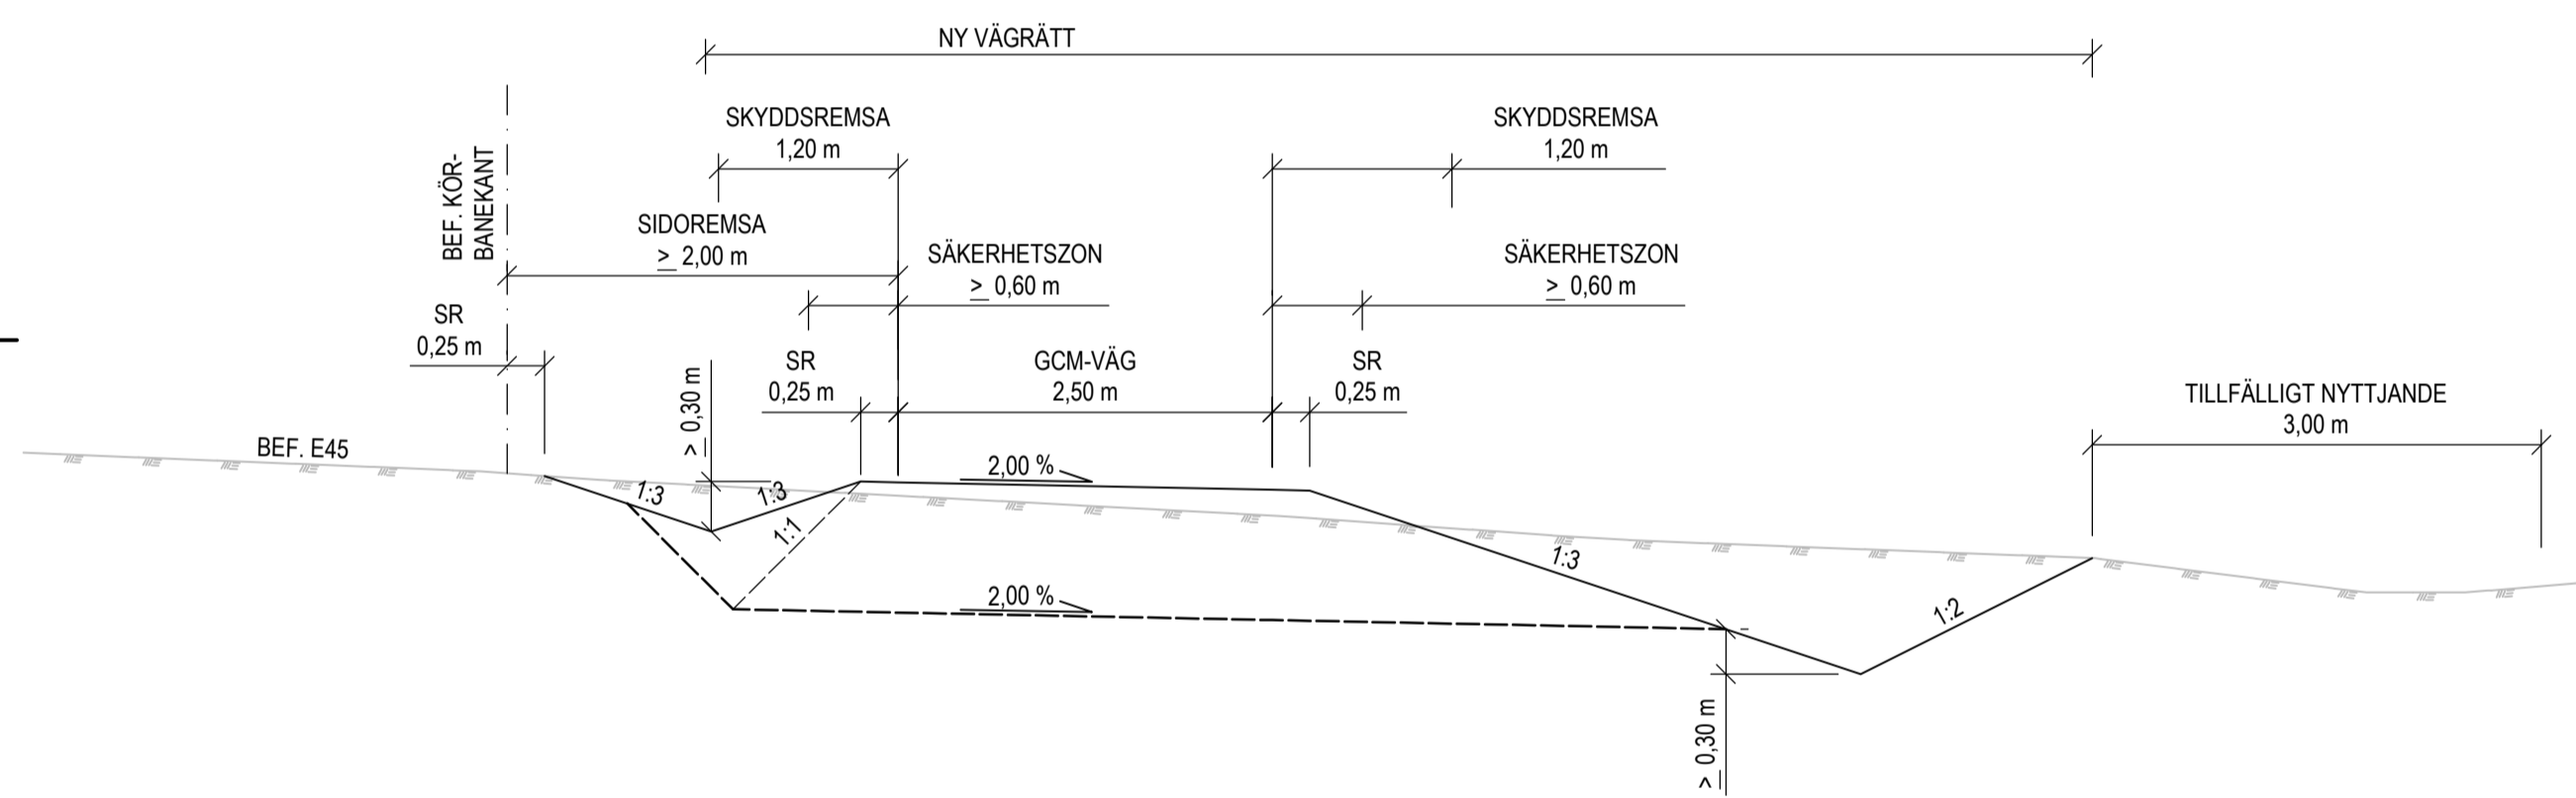

FRILIGGANDE GCM-VÄG, BREDD 2,5 M.


KM 2/340 - 2/500 DEL 2
KM 3/240 - 3/400 DEL 2
SKÄRNING

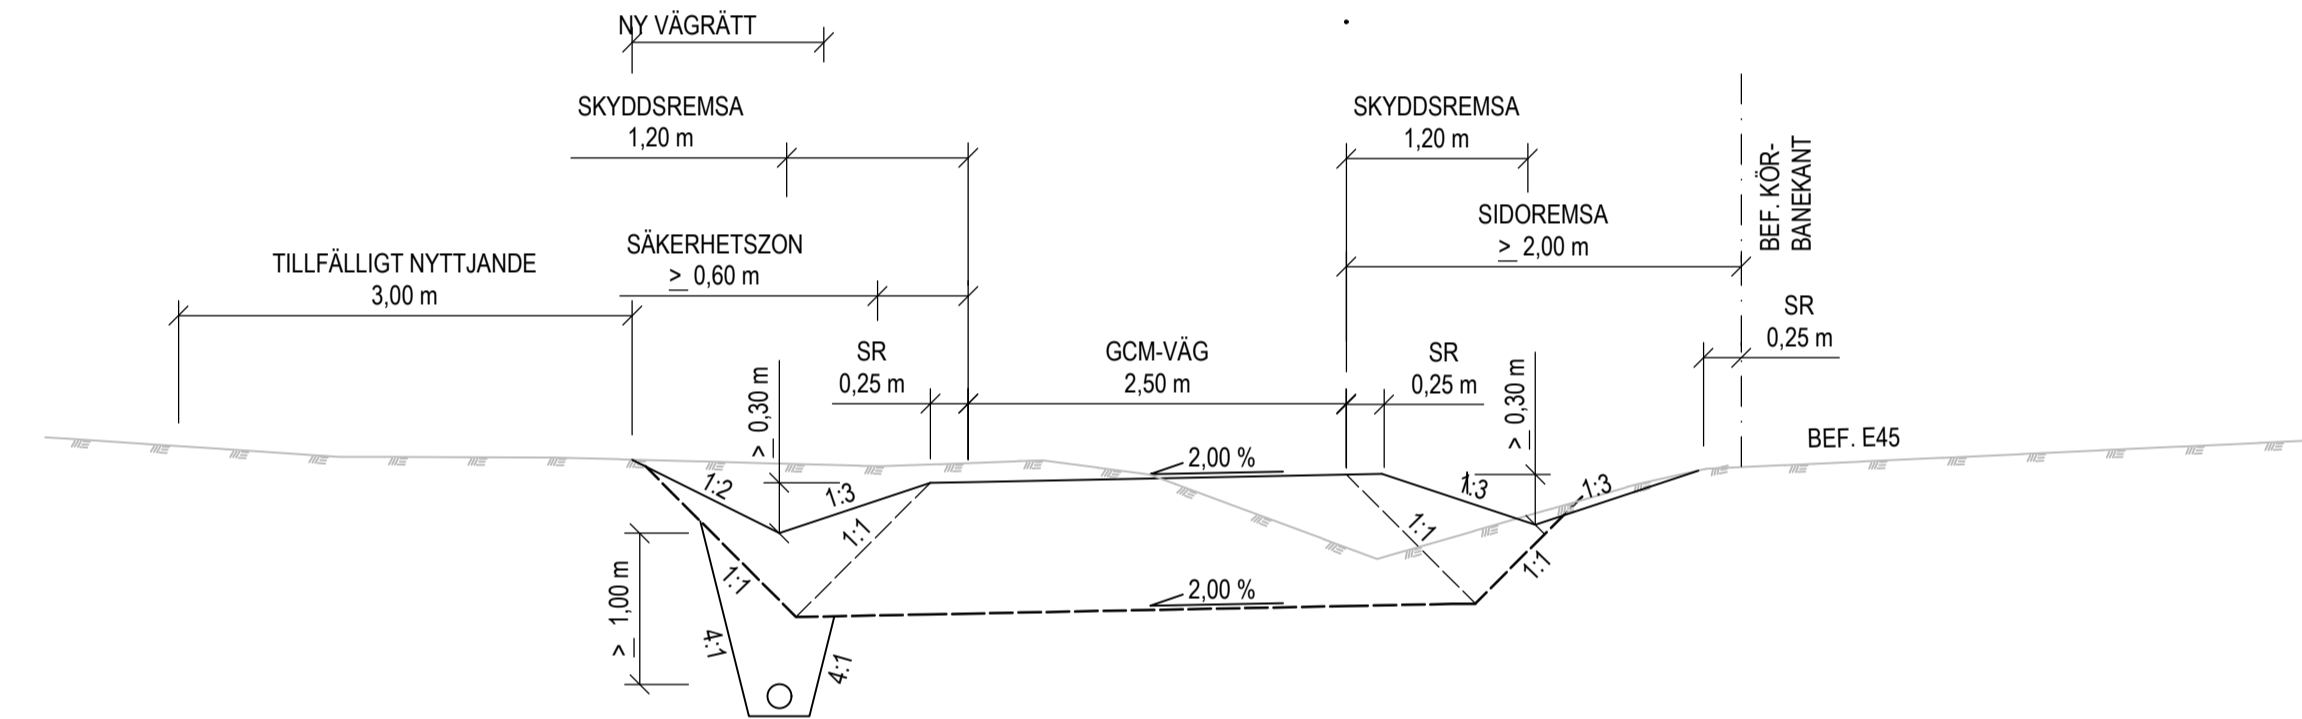

FRILIGGANDE GCM-VÄG, BREDD 2,5 M.

KM 0/780 - 1/080 & 1/600 - 2/040 DEL 2

BANK

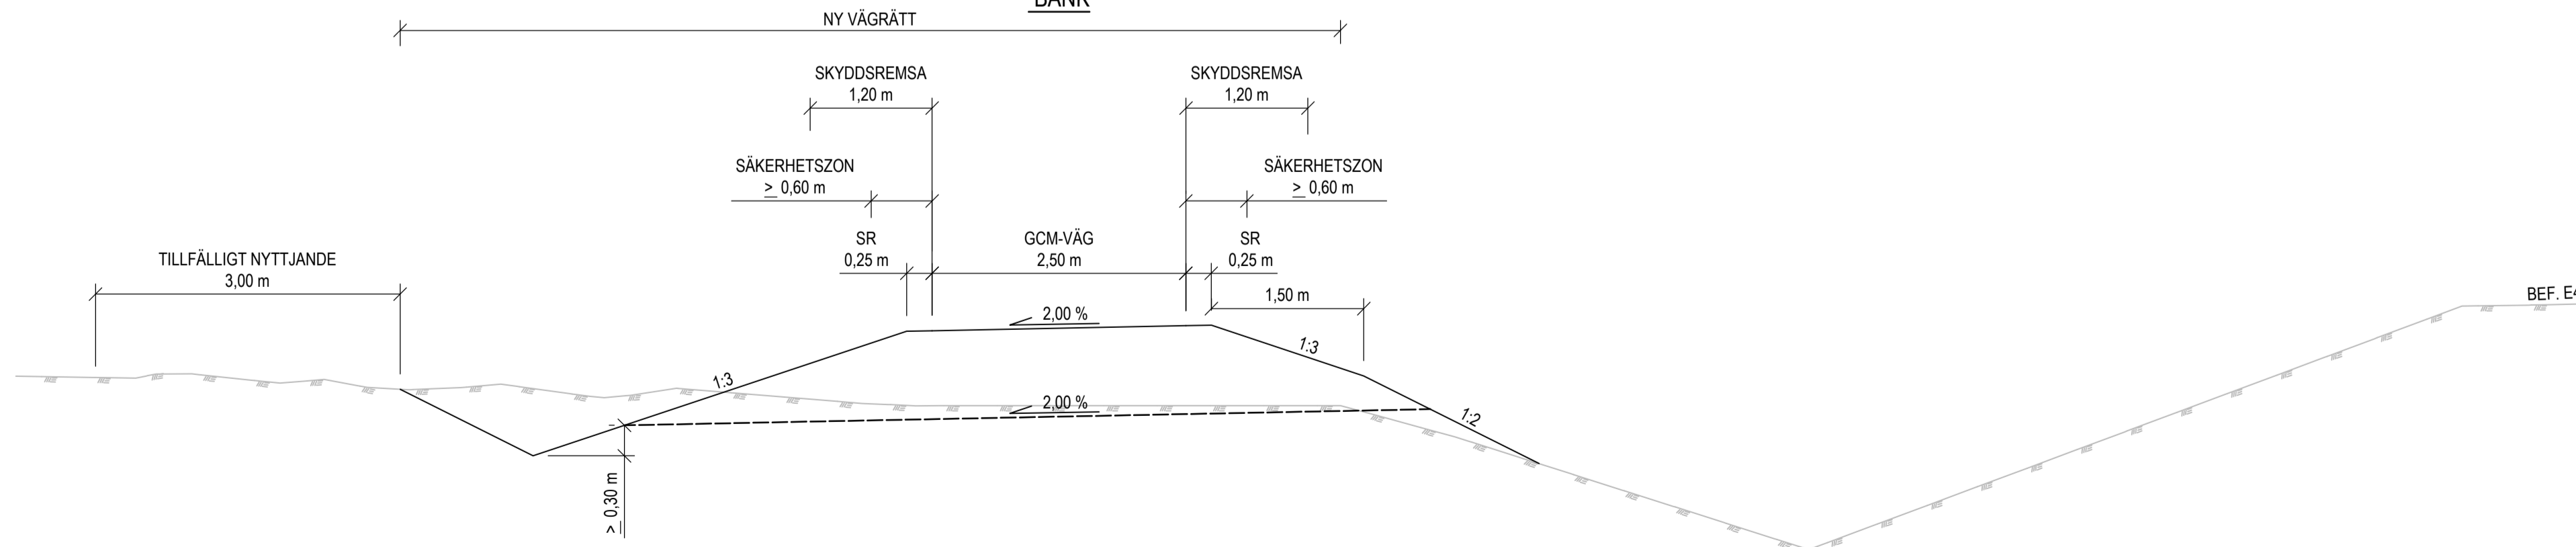

(*) SPEGELVÄND SEKTION

FÖRKLARINGAR

- Avvattning sker med grusfyllda diken och dräneringsledningssystem till dagvattenbrunnar, avleds till öppna diken. Ledningar dimensioneras efter flöde.
- Säkerhetszon ska vara fri från fasta föremål.
- SR = Stödremsa av grus utanför asfalskant.

--- Terrass
--- Lastspridning

TYP AV PLAN **VÄGPLAN**

GRANSKNINGSSTATUS / SYFTE

HANDLINGSTYP **SAMRÅDSHANDLING**

DATUM **2023-06-22** LEVERANS / ÄNDRINGS-PM

OBJEKT **E45 TULLINGSÅS-STRÖMSUND GCM-VÄG**

DELOMRÅDE / BANDEL **TULLINGSÅS-VÄGSKÄL 804 NÄSVIKEN**

ANLÄGGNINGDEL **GCM-VÄG**

OBJEKTNUMMER / KM **174450** KONSTRUKTIONSNUMMER **TRV 2022/68571**

BESTÄLLARE **TRAFIKVERKET** LEVERANTÖR **AFRY**

SKAPAD AV **J BLOMGREN** UPPDRAGSNUMMER **D0058340**

GODKÄND AV **H JOHANSSON** AVDELNING **INFRA**

RITNINGSTYP **SEKTIONS-RITNING**

TEKNIKOMRÅDE / INNEHÅLL **T VÄGUTFORMNING OCH TRAFIK**

BESKRIVNING **NY GCM-VÄG TYPSEKTIONER**

SKALA **1:50** FORMAT **A1** FÖRVALTNINGSNUMMER

RITNINGSNUMMER **1 01 T 04 01** BLAD NÄSTA BLAD BET