




Korsning typ C1
4-vägs korsning VR 80

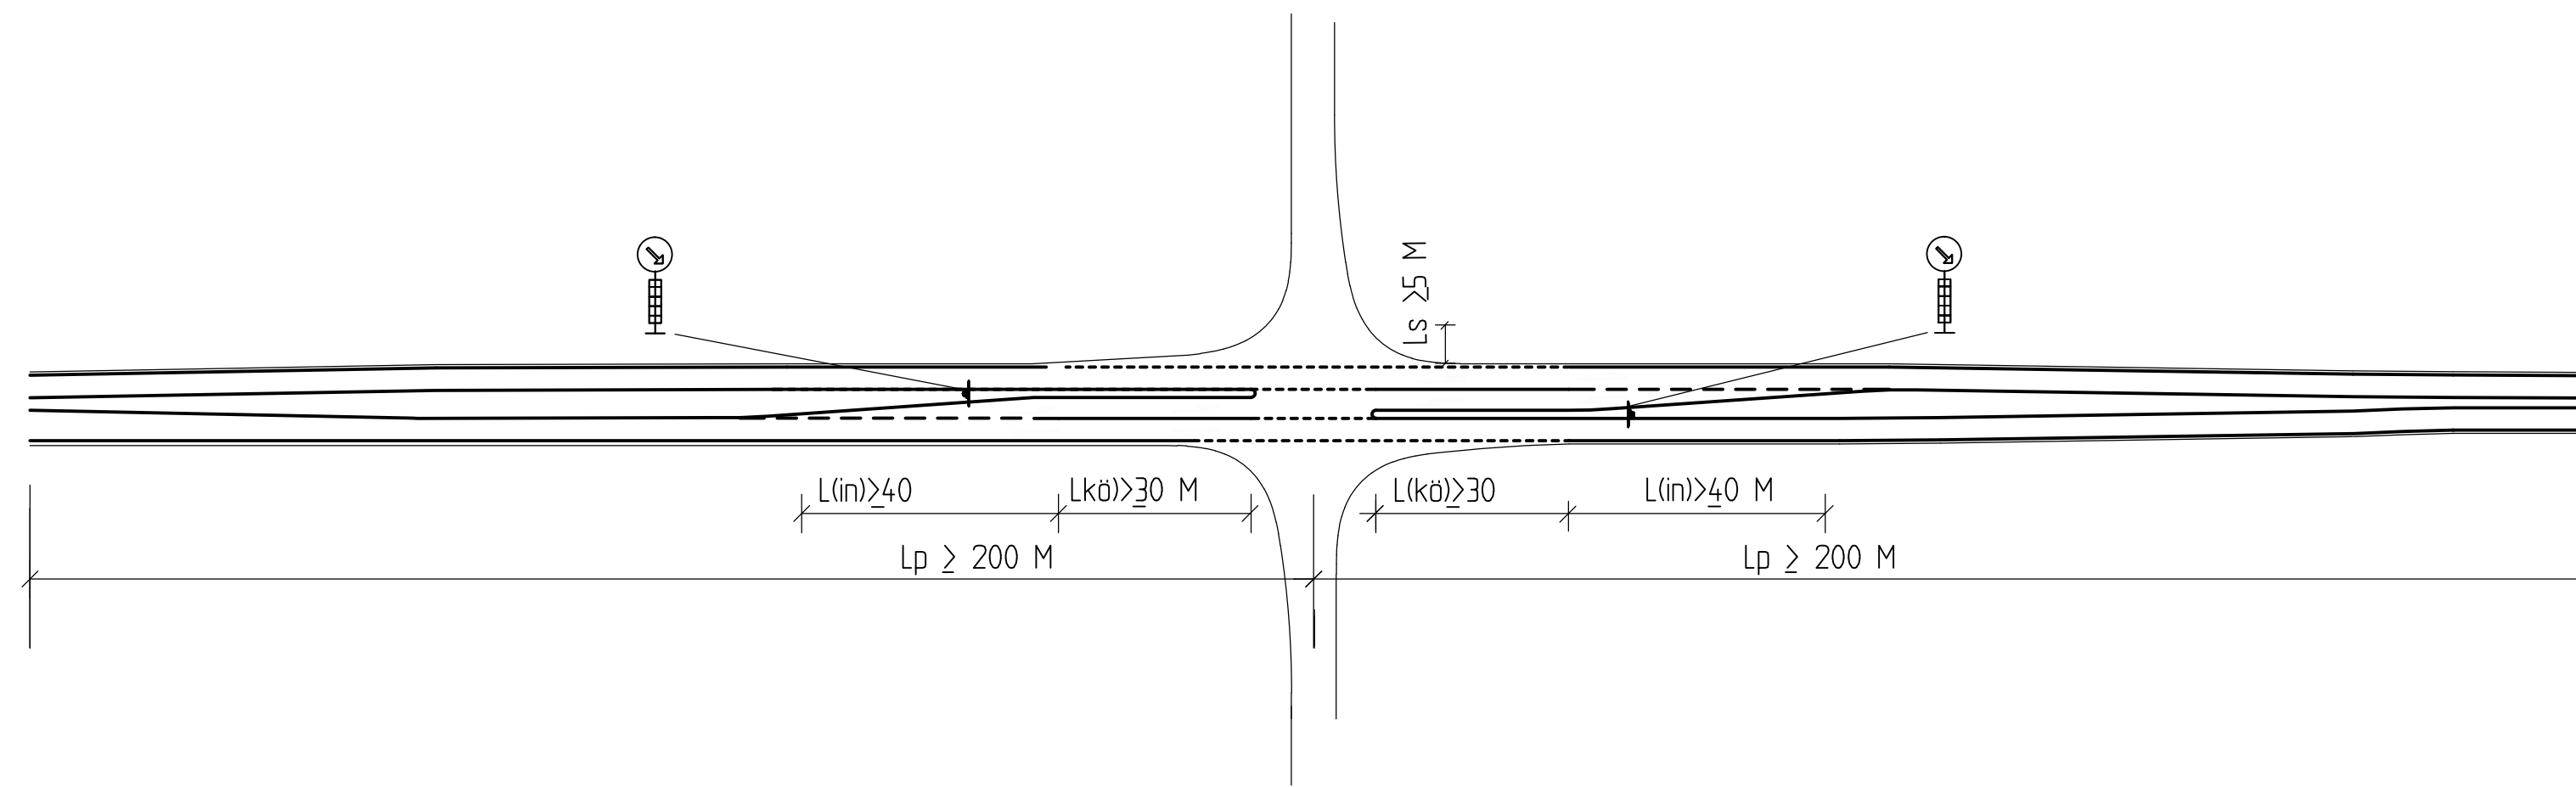

Korsning typ HÖGER IN-OCH UTFART
4-vägs korsning VR 100

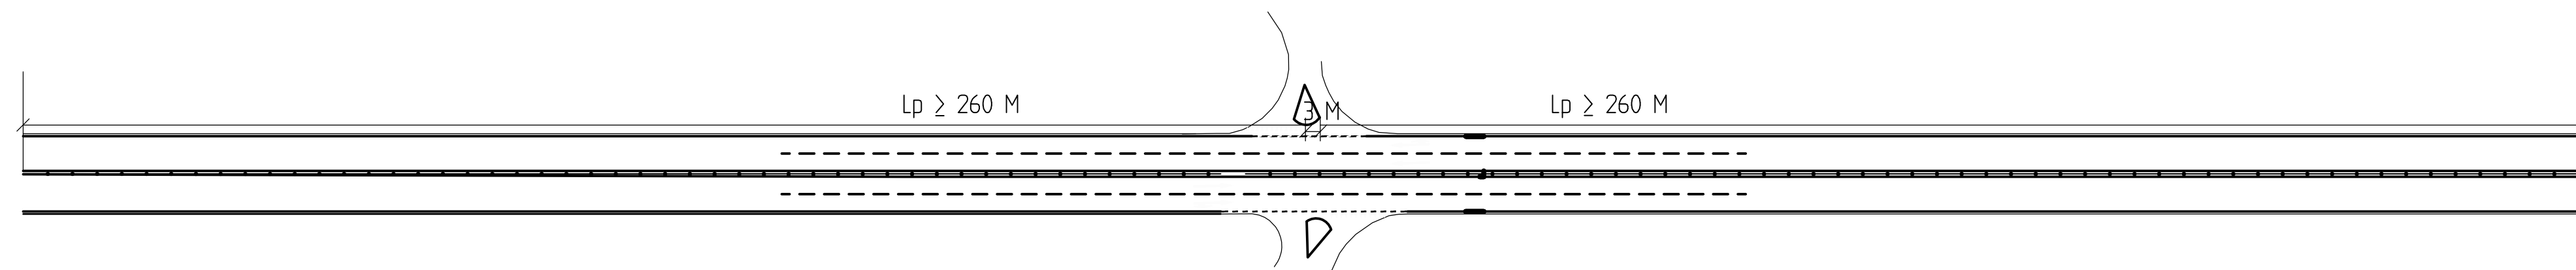

Korsning typ C2
3-vägs korsning VR 80

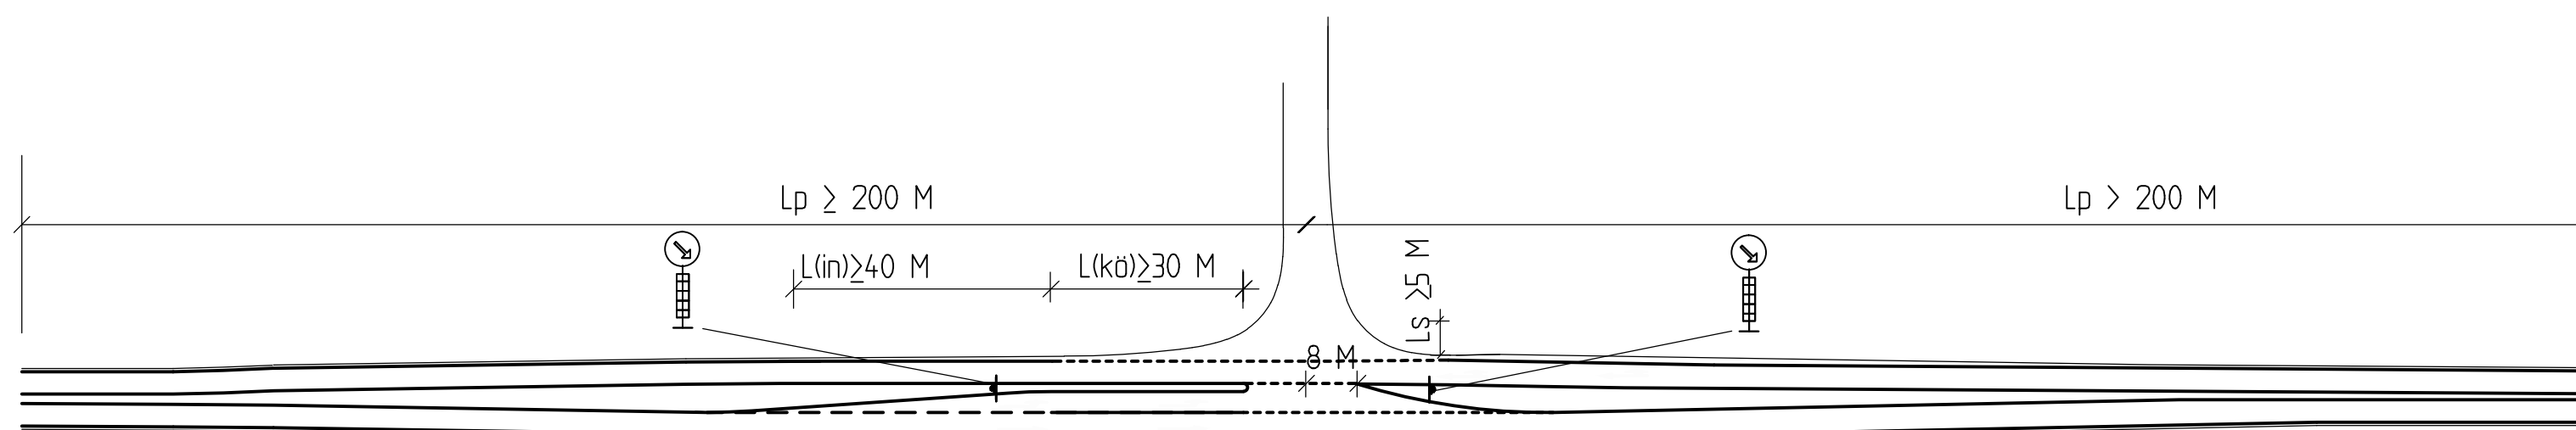

TYP AV PLAN		VÄGPLAN	
GRANSKNINGSSTATUS / SYFTE			
HANDLINGSTYP			
DATUM		LEVERANS / ÄNDRINGS-PM	
2016-05-11			
OBJEKT			
E16/VÄG 70 BORLÄNGE - DJURÅS			
DELOMRÅDE / BANDEL			
ETAPP 1 BORLÄNGE - AMSBERG			
ANLÄGGNINGSDIAGRAM			
E16/VÄG 70			
OBJEKTNUMMER / KM		KONSTRUKTIONSNUMMER	
83859571			
BESTÄLLARE		LEVERANTÖR	
SKAPAD AV		UPPRAGSNUMMER	
HANNA ELIASSEN		2454580	
GODKÄND AV		AVDELNING	
FREDRIK ANDERSSON		CIVIL	
RITNINGSTYP			
DETALJRITNING			
TEKNIKOMRÅDE / INNEHÅLL			
VÄGUTFORMNING OCH TRAFIK			
BESKRIVNING			
KORSNINGSTYPER BORLÄNGE KOMMUN DALARNAS LÄN			
SKALA	FORMAT	FÖRVALTNINGSNUMMER	
1:1000	A1		
RITNINGSNUMMER	BLAD	NÄSTA BLAD	BET
1 01 T 05 01			