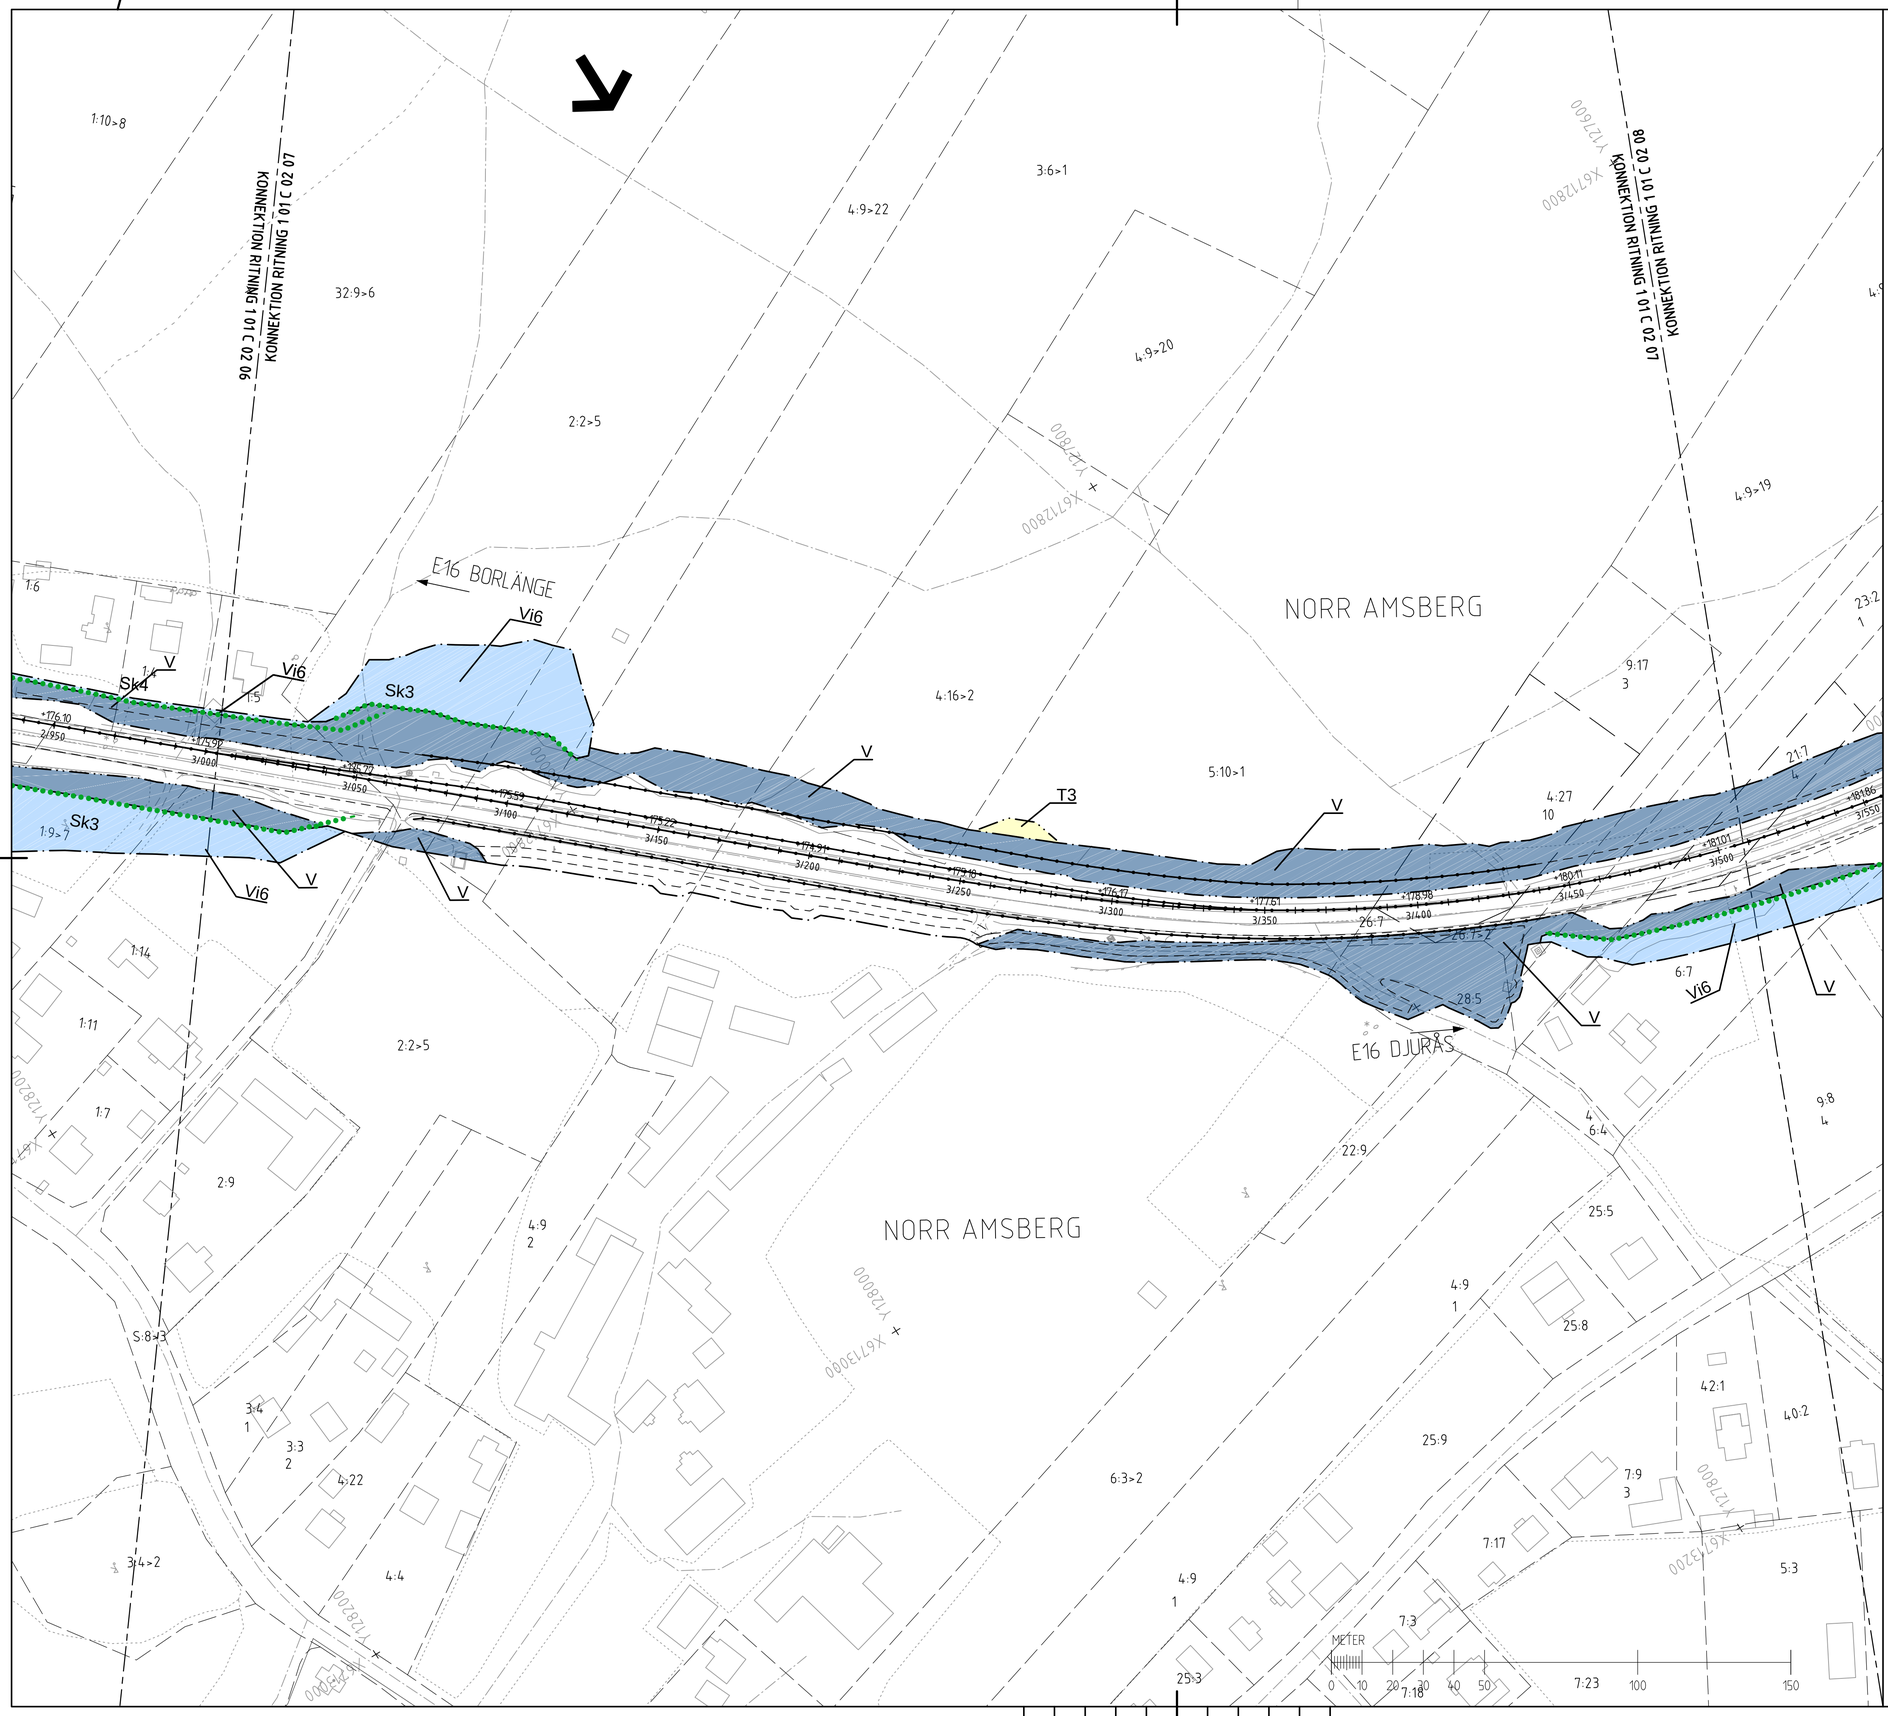

TECKENFÖRKLARING

KOORDINATSYSTEM

SYSTEM I PLAN: SWEREF 99 15 45
SYSTEM I HÖJD: RH 2000

MARKANSPRÅK

	GRÄNS FÖR VÄGOMRÅDE
	AVGRÄNSNING MELLAN OLIKA TYPER AV MARKANSPRÅK
V	NYTT VÄGOMRÅDE MED VÄGRÄTT
Vi	NYTT VÄGOMRÅDE MED INSKRÄNKT VÄGRÄTT
T	TILLFÄLLIG NYTTJANDERÄTT
Vi1	VÄGOMRÅDE MED INSKRÄNKT VÄGRÄTT, TÄTA DIKEN
Vi4	VÄGOMRÅDE MED INSKRÄNKT VÄGRÄTT FÖR DAGVATTENLEDNING
Vi6	VÄGOMRÅDE MED INSKRÄNKT VÄGRÄTT, FÖR BULLERSKYDDSÅTGÄRD
Vi7	VÄGOMRÅDE MED INSKRÄNKT VÄGRÄTT, FÖR DRIFTSVÄG
T1	TILLFÄLLIG NYTTJANDERÄTT, ARBETSOMRÅDE FÖR FÖRBIFART FRÅN BYGGSTART TILL SLUTBESIKNING
T2	TILLFÄLLIG NYTTJANDERÄTT, ARBETSOMRÅDE FÖR UPPLAG OCH ARBETSVÄG FRÅN BYGGSTART TILL SLUTBESIKNING
T3	TILLFÄLLIG NYTTJANDERÄTT, ARBETSOMRÅRDE FÖR ATT ÅTGÄRDA TRUMMA/DIKE SAMT RENSNING, FRÅN BYGGSTART TILL SLUTBESIKNING

VERKSAMHETER/ÅTGÄRDER SOM UNDANTAS FRÅN FÖRBUD ENLIGT MILJÖBALKEN

UNDANTAGEN GÄLLER HELA PLANEN

N1	FÖRBUDEN I 7:11 2 ST. MB GÄLLER INTE BYGGANDE AV ALLMÄN VÄG
N2	FÖRBUDEN I 7:15 MB GÄLLER INTE BYGGANDE AV ALLMÄN VÄG
N3	SKYLDIGHETEN ATT GÖRA ANMÄLAN FÖR SAMRÅD ENLIGT 12:6 MB GÄLLER INTE FÖR DE VERKSAMHETER OCH ÅTGÄRDER SOM BEHÖVS FÖR ATT BYGGA VÄGEN OCH SOM FASTSTÄLLS OCH INGÅR I VÄGOMRÅDE FÖR ALLMÄN VÄG ELLER OMRÅDE FÖR TILLFÄLLIG NYTTJANDERÄTT.

SKYDDSÅTGÄRDER OCH FÖRSIKTIGHETSMÄTT

	MARKERING ELLER AVGRÄNSNING AV SKYDDSÅTGÄRDER OCH FÖRSIKTIGHETSMÄTT
Sk1	GRUNDVATTENSKYDDSÅTGÄRD
Sk2	YTVATTENSKYDDSÅTGÄRD
Sk3	BULLERSKYDD, VALL 3 M ÖVER VÄGKANT VÄG E16/70
Sk4	BULLERSKYDD, PLANK 2,5 M ÖVER VÄGKANT VÄG E16/70
Sk5	ERBJUDNA BULLERSKYDDSÅTGÄRDER UTANFÖR VÄGOMRÅDE E16/70
	SKYDDSÅTGÄRD RÄCKE; MITTRÄCKE SAMT SIDOPLACERAT LINRÄCKE
	SKYDDSÅTGÄRD RÄCKE; SIDOPLACERAT HÖGKAPACITETSRÄCKE

ÖVRIGA BETECKNINGAR PÅ PLANKARTAN

	AVSER BELYSNING VÄGANLÄGGNING
07+00 / 00.00	NY VÄG, VÄGBANEKANTER MED LÄNGDMÄTNING OCH HÖJDSÄTTNING

SE ILLUSTRATIONSKARTOR AVSEENDE VÄGDELAR SOM FÖRESLÅS RIVAS, FÖRSLAG TILL NYA STRÄCKNINGAR FÖR ENSKILDA VÄGAR, TRAKTGRÄNSER, FASTIGHETSGRÄNSER OCH FASTIGHETSBETECKNINGAR.

FASTIGHETSREDOVISNINGEN ÄR
UPPDATERAD 2019-01-15

A	PM ÄNDRINGAR	E.S.	2019-01-25

TYP AV PLAN: VÄGPLAN

GRANSKNINGSSTATUS / SYFTE: FÖR FASTSTÄLLELSE

HANDLINGSTYP: FASTSTÄLLELSEHANDLING

DATUM: 2016-05-11

LEVERANS / ÄNDRINGS-PM:

OBJEKT: E16/VÄG 70 BORLÄNGE - DJURÅS

DELOMRÅDE / BANDEL: ETAPP 1 BORLÄNGE - AMSBERG

ANLÄGGNINGDEL: E16/VÄG 70

OBJEKTNUMMER / KM: 83859571

KONSTRUKTIONSNUMMER:

BESTÄLLARE: TRAFIKVERKET

LEVERANTÖR: SWECO

SKAPAD AV: HANNA ELIASSEN

UPPDRAGSNUMMER: 2454580

GODKÄND AV: FREDRIK ANDERSSON

AVDELNING: CIVIL

RITNINGSTYP: PLANKARTA

TEKNIKOMRÅDE / INNEHÅLL: VÄGUTFORMNING OCH TRAFIK

BESKRIVNING: KM 3/000-3/500 BORLÄNGE KOMMUN DALARNAS LÄN

SKALA: 1:1000

FORMAT: A1

FÖRVALTNINGSNUMMER:

RITNINGSNUMMER: 1 01 C 02 07

BLAD:

NÄSTA BLAD:

BET: A

Ritning: P:\2454580\Ritningar\Ritningar-Ritningar-Ritningar-