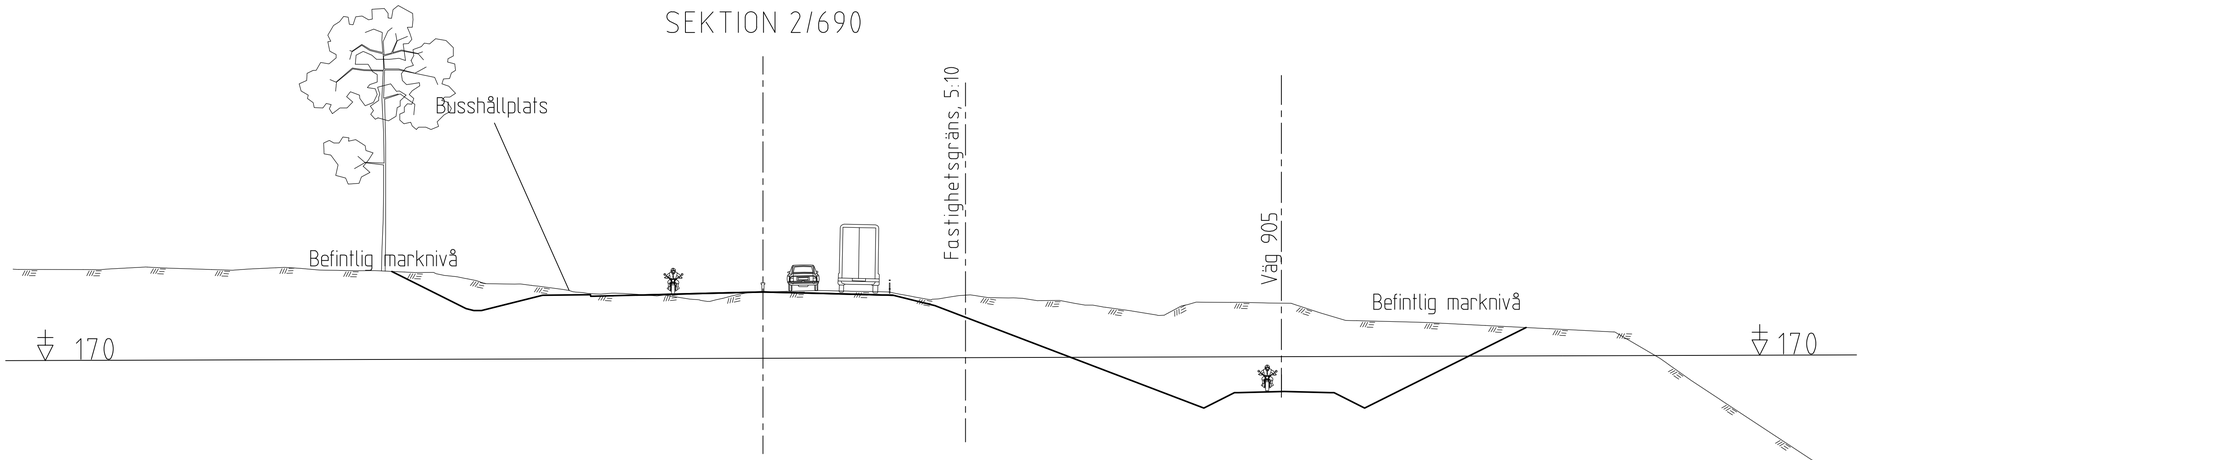

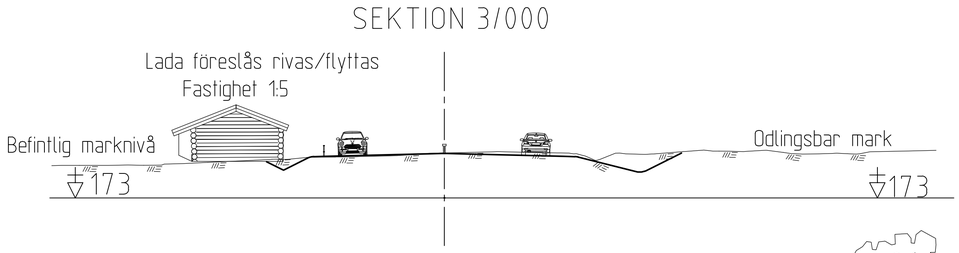

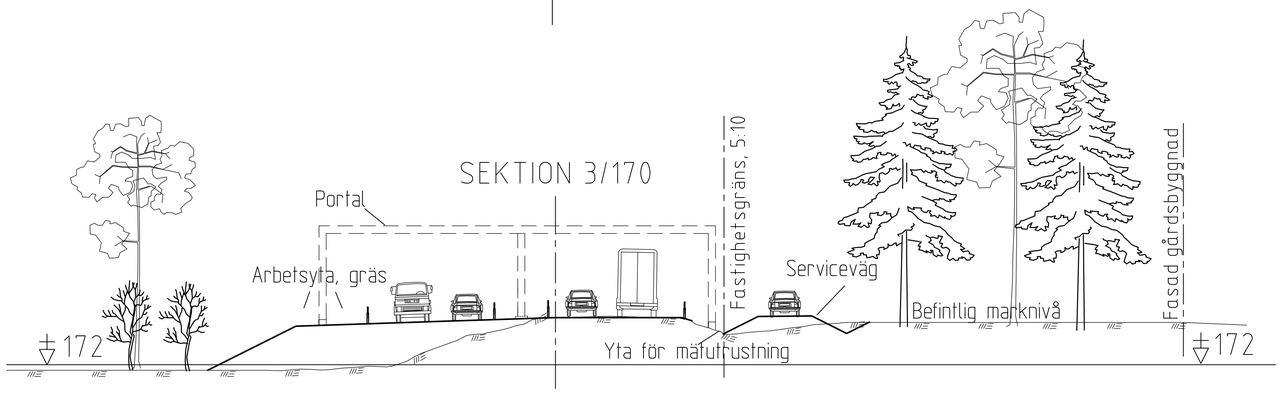

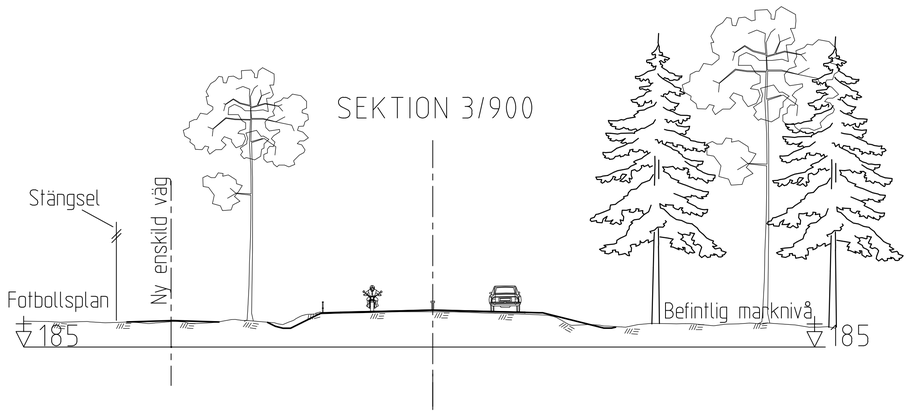

TYP AV PLAN	VÄGPLAN
GRANSKNINGSSTATUS / SYFFTE	
HANDLINGSTYP	
DATUM: 2016-05-11	LEVERANS / ÄNDRINGS-PM
OBJEKT	E16/VÄG 70 BORLÄNGE - DJURÅS
DELOMRÅDE / BANDEL	ETAPP 1 BORLÄNGE - AMSBERG
ANLÄGGNINGSDEL	E16/VÄG 70
OBJEKTNUMMER / KM: 83859571	KONSTRUKTIONSNUMMER
BESTÄLLARE: TRAFIKVERKET	LEVERANTÖR: SWECO
SKAPAD AV: HANNA ELIASSEN	UPPDRAGSNUMMER: 2454580
GODKÄND AV: FREDRIK ANDERSSON	AVDELNING: CIVIL
RITNINGSTYP	SEKTIONSRITNING
TEKNIKOMRÅDE / INNEHÅLL	VÄGUTFORMNING OCH TRAFIK
BESKRIVNING	KM 2/690, KM 3/000, KM 3/170, KM 3/900 BORLÄNGE KOMMUN DALARNAS LÄN
SKALA: 1:200	FORMAT: A1 / FÖRVALTNINGSNUMMER
RITNINGSNUMMER: 1 01 T 09 02	BLAD / NÄSTA BLAD / BET

Ritning: P:\2431\2454580\1.Ritningar\ga\de.E70005.5_GA\1\1-0810\0902.dwg Skapat av: Hjduven Hanna 2016 5 10 15:00