



*** SÄKERHETSDZON (SIDOOMRÅDE FRITT FRÅN FASTA FÖREMÅL)

I YTTERKURVOR MED MINDRE HORIZONTALKURVOR ÄN R750 ÖKAS SÄKERHETSDZONEN MED 2m.
VID BANK ÖKAS SÄKERHETSDZONEN ENLIGT FIGUR NEDAN:

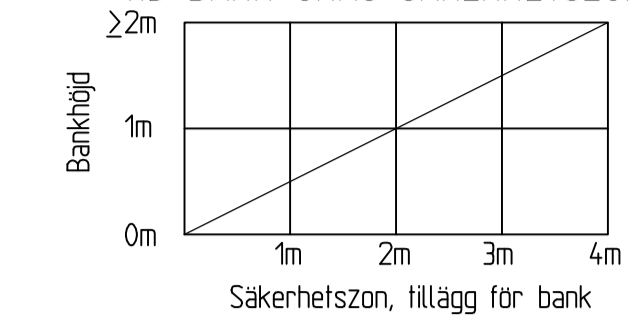


GÄLLANDE E16/VÄG 70 SAMT FÖR ALLMÄNNA VÄGAR;
UPPFYLLS INTE BREDDEN FÖR SÄKERHETSDZON, SÄTTS SIDORÄCKE.
OM BANKHÖJDEN ÄR MER ÄN 3 METER, SÄTTS SIDORÄCKE.
OM INNERSLÄNT/BANKSLÄNT ÄR BRANTARE ÄN 1:3, SÄTTS SIDORÄCKE.
OM YTTERSLÄNT INOM SÄKERHETSDZON ÄR BRANTARE ÄN 1:2, SÄTTS SIDORÄCKE.
GÄLLANDE FÖR GC-VÄGAR; OM BANKHÖJD ÄR MER ÄN 4 METER, SÄTTS SIDORÄCKE.


E16/VÄG 70 MÖTESFRI 2+2 VÄG, BELAGD BREDD 17,00 M

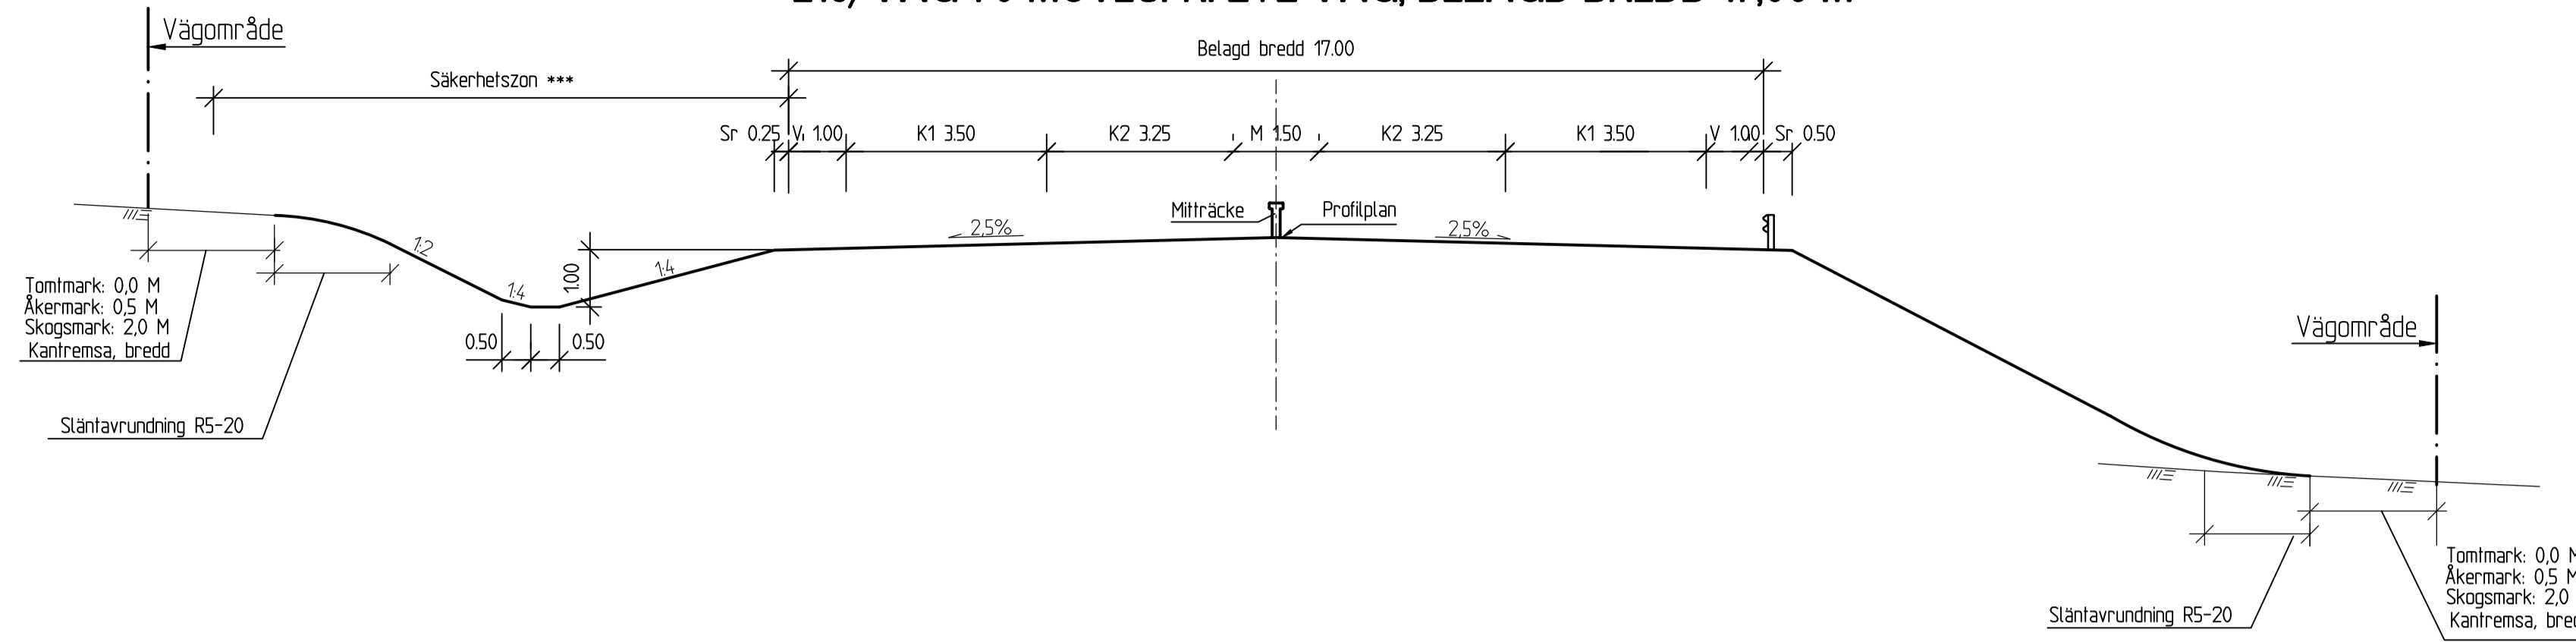


E16/VÄG 70 MÖTESFRI 2+2 VÄG MED TESTPLATS TESTARENA AMSBERG, BELAGD BREDD 20,40 M

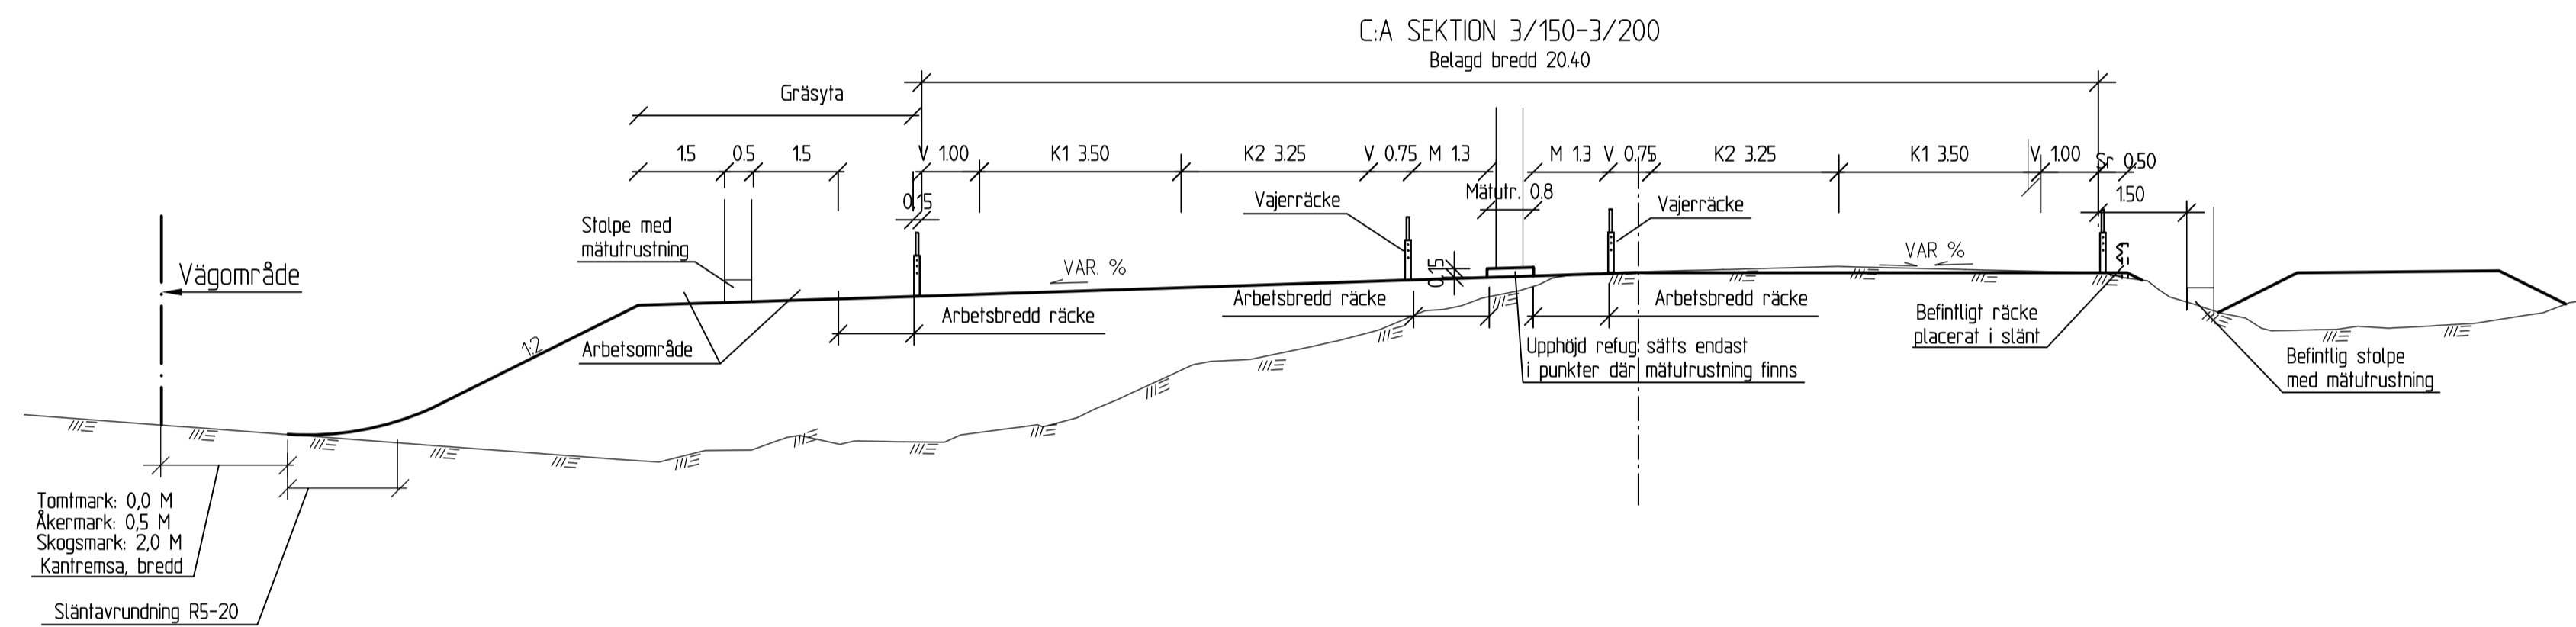


RÄCKESUTFÖRANDE VID BANK

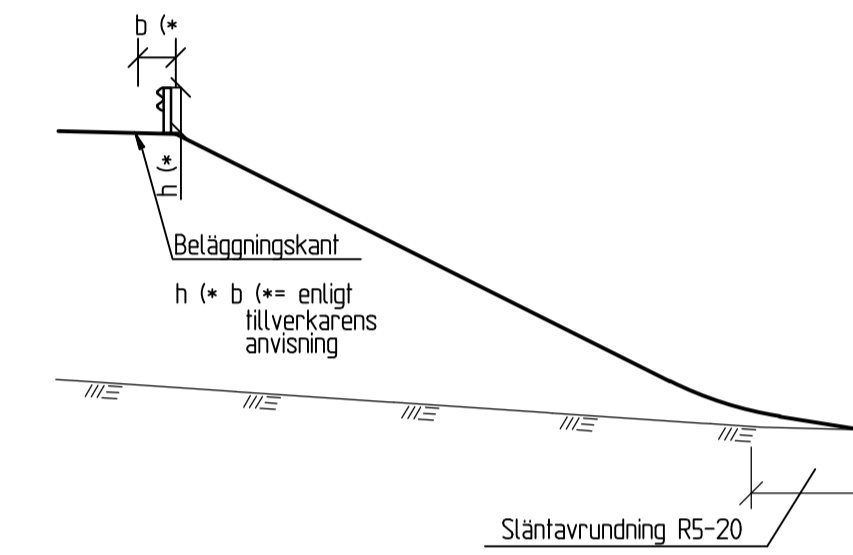


E16/VÄG 70 MÖTESFRI 1+1 VÄG, BELAGD BREDD 10,50 M

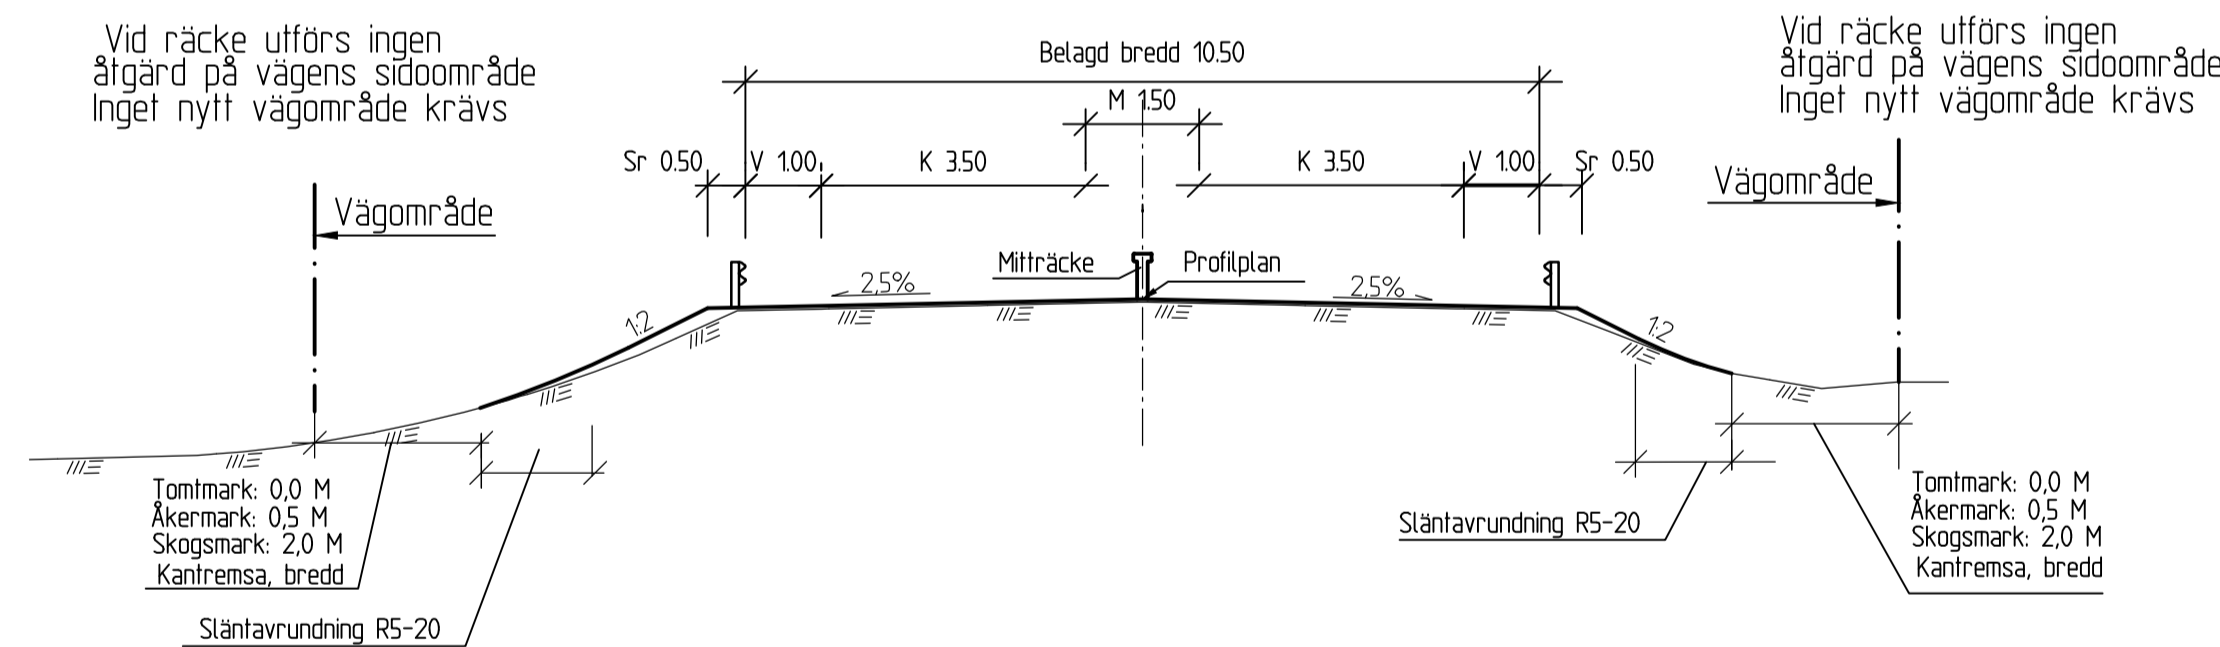

HANTERING AV VÄGOMRÅDE VID BULLERVALL

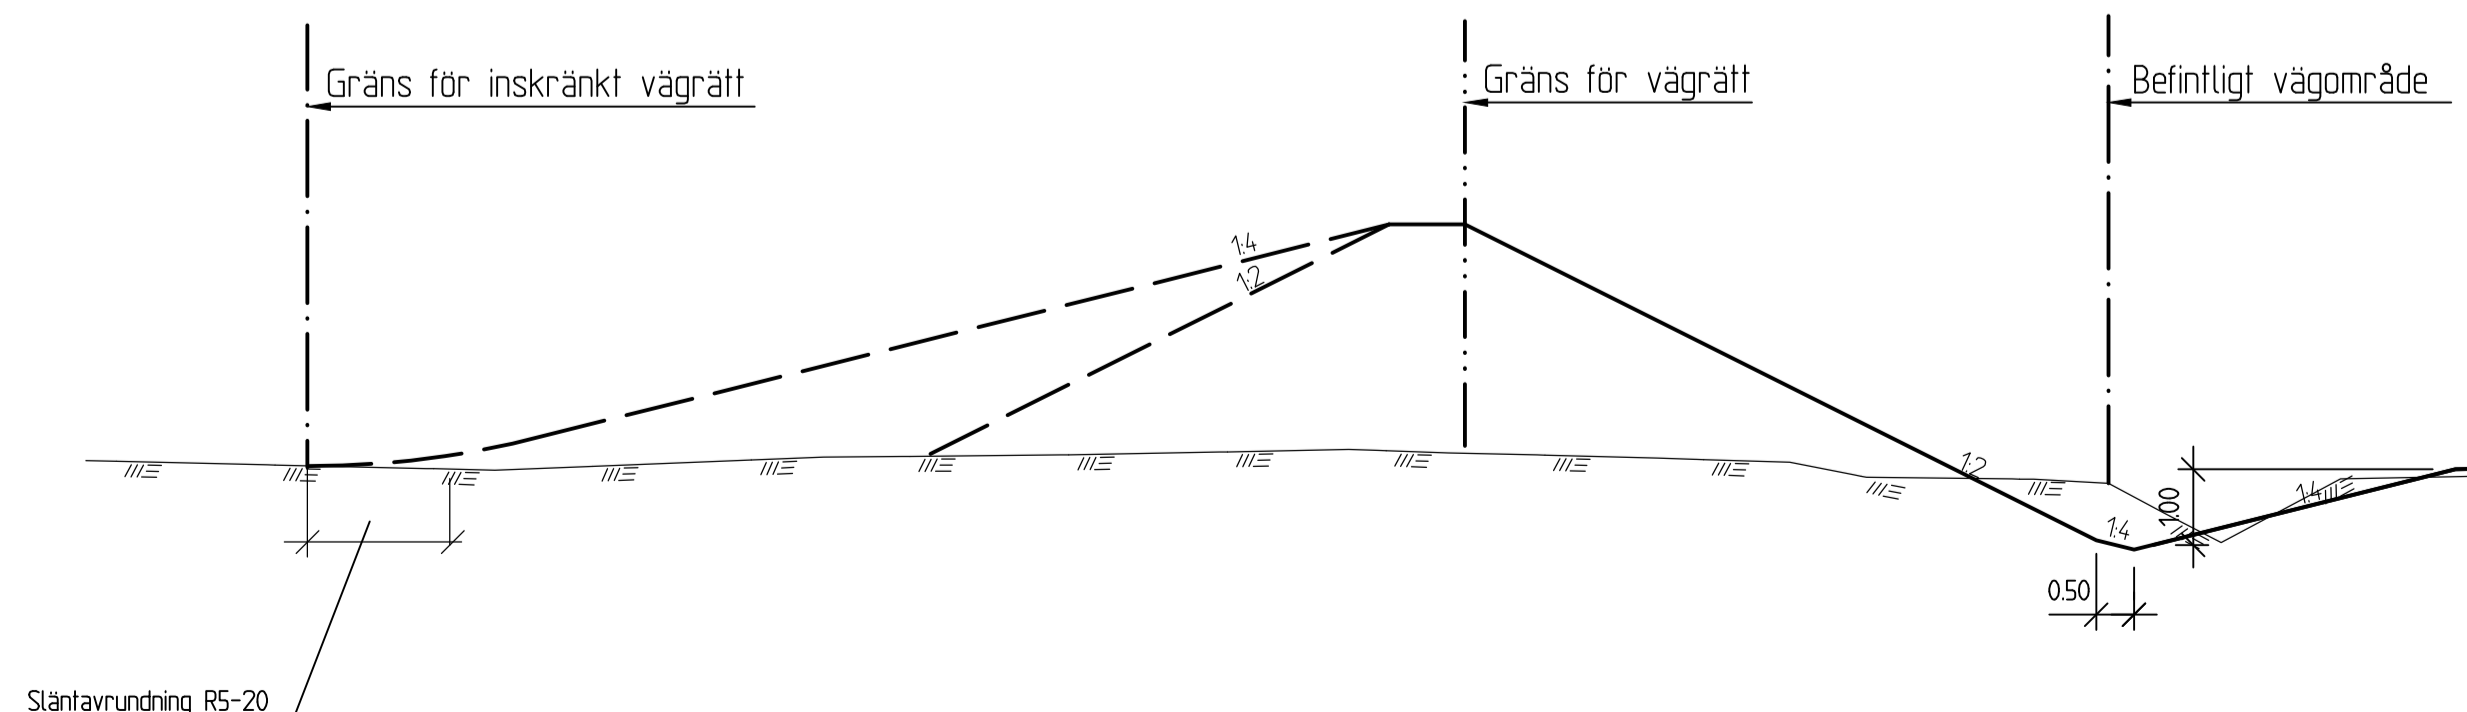

HANTERING AV VÄGOMRÅDE VID BULLERPLANK

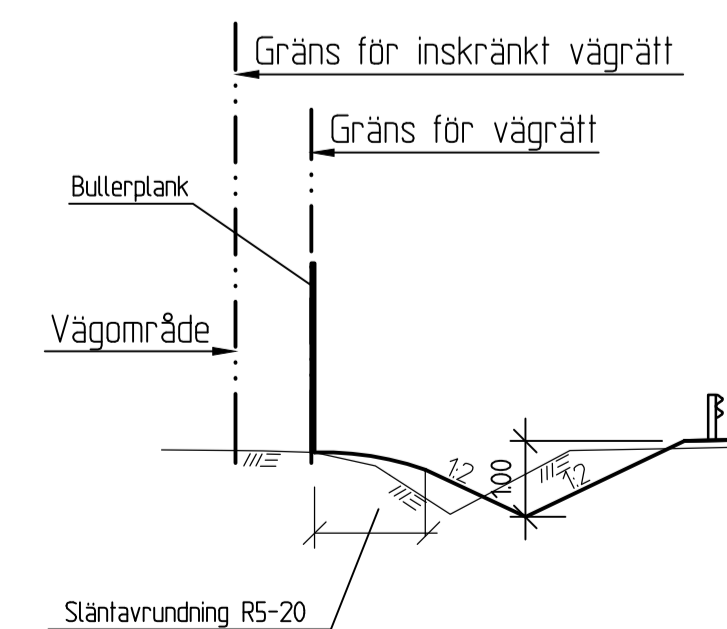

TYP AV PLAN		VÄGPLAN	
GRANSKNINGSSTATUS / SYFTE			
HANDLINGSTYP			
DATUM	LEVERANS / ÄNDRINGS-PM		
2016-05-11			
OBJEKT	E16/VÄG 70		
BORLÄNGE - DJURÅS			
DELOMRÅDE / BANDEL			
ETAPP 1 BORLÄNGE - AMSBERG			
ANLÄGGNINGSGRÄNS			
E16/VÄG 70			
OBJEKTNUMMER / KM	KONSTRUKTIONNUMMER		
83859571			
BESTÄLLARE	LEVERANTÖR		
TRAFIKVERKET	SWECO		
SKAPAD AV	UPPDRAGSNUMMER		
HANNA ELIASSEN	2454580		
GODKÄND AV	ÄVDELNING		
FREDRIK ANDERSSON	CIVIL		
RITNINGSTYP			
SEKTIONS-RITNING			
TEKNIKOMRÅDE / INNEHÅLL			
VÄGUTFORMNING OCH TRAFIK			
BESKRIVNING			
TYPSEKTIONER KM 0/000-4/145			
BORLÄNGE KOMMUN			
DALARNAS LÄN			
SKALA	FORMAT	FÖRVALTNINGSNUMMER	
1:100	A1		
RITNINGNUMMER	BLAD	NÄSTA BLAD	BET
1 01 T 04 01			