Denna ritning är Trafikverkets egendom. Allt återbetrig! begångande av ritningen beivras enligt lag.
TRAFIKVERKET

STOCKHOLMSVÄGEN
ca 0/066 - 0/094

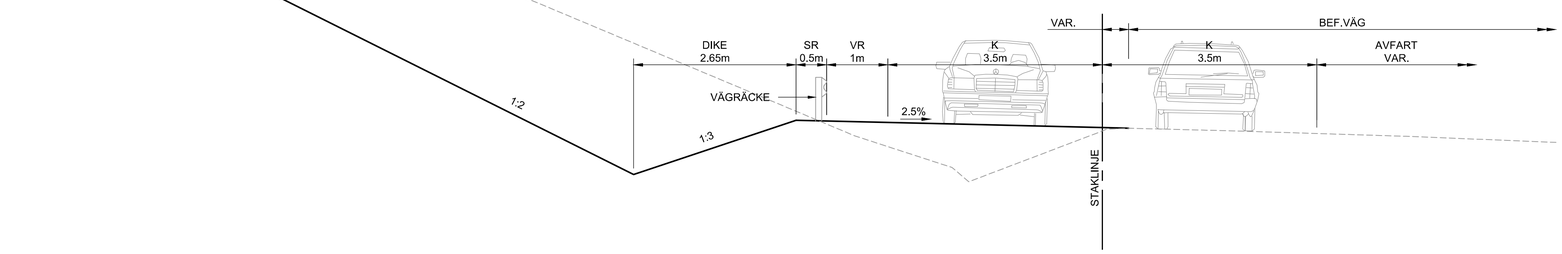

STOCKHOLMSVÄGEN
ca 0/094 - RONDELL

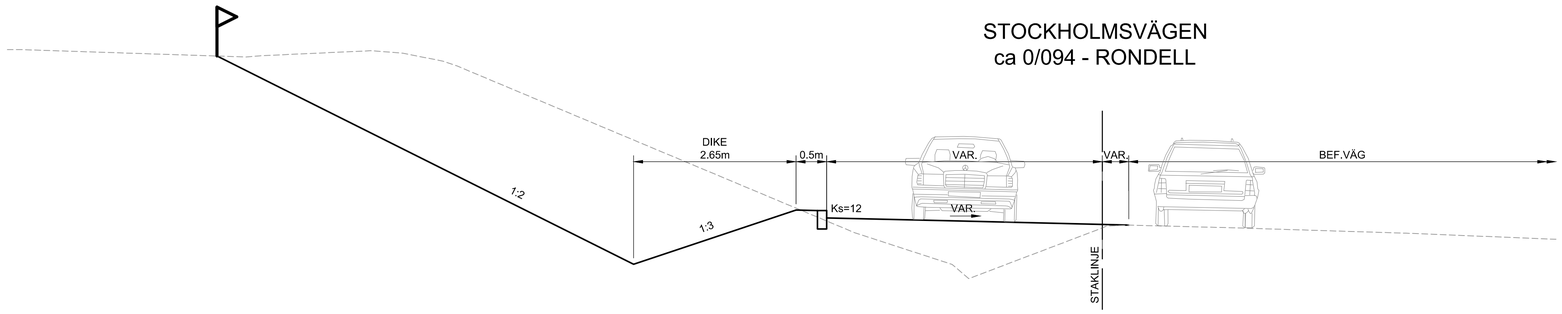

STOCKHOLMSVÄGEN RONDELL
ca 0/140

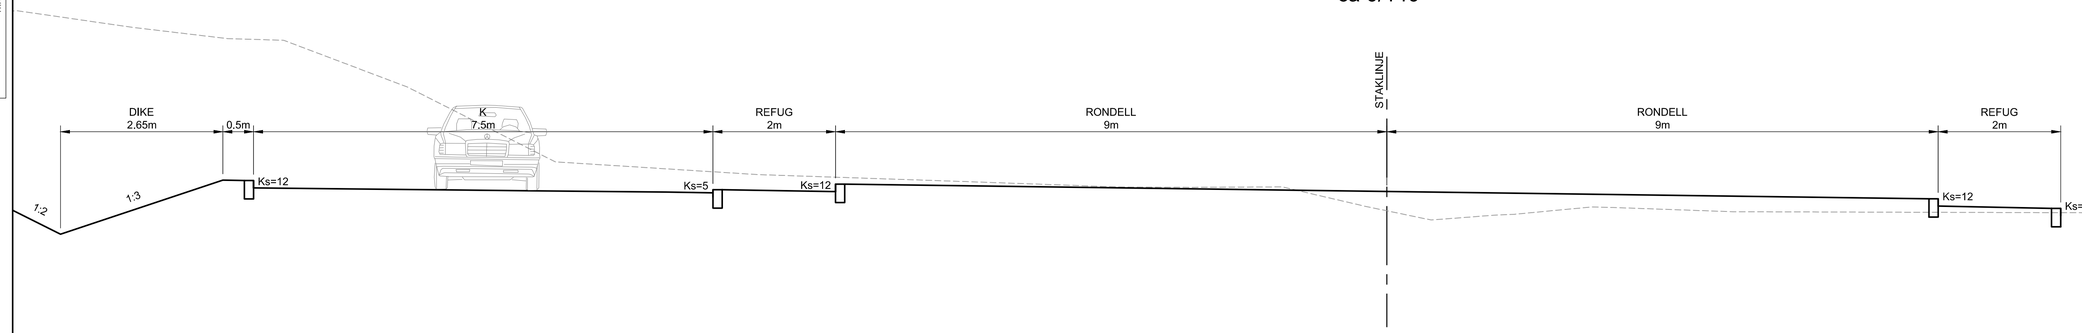

0 1 2 3 4 5 6 7 8m
Meter, skala 1:50

VÄGPLAN

KOORDINATSYSTEM
SYSTEM I HÖJD: RH2000

TECKENFÖRKLARING

- BEF. MARK
- NY MARK
- NY VÄGOMRÅDESGRÄNS
- VÄGRÄCKE
- REFUGYTA

TYP AV PLAN	VÄGPLAN
GRANSKNINGSSTATUS / SYFTE	FÖR GRANSKNING
HANDLINGSTYP	GRANSKNINGSHANDLING
DATUM: 2016-05-12	LEVERANS / ÄNDRINGS-PM
OBJEKT: VÄG 274 ENGARNS VÄGSKÄL	
DELOMRÅDE / BANDEL: GEMENSAMT	
ANLÄGGNINGDEL: GEMENSAMT	
OBJEKTNUMMER / KM: 148375	KONSTRUKTIONSNUMMER
BESTÄLLARE: TRAFIKVERKET	LEVERANTÖR
SKAPAD AV: A.KIRK	UPPDRAGSNUMMER: A069712
GODKÄND AV: P.REILAND	AVDELNING
RITNINGSTYP: SEKTION	
TEKNIKOMRÅDE / INNEHÅLL: VÄGUTFORMNING OCH TRAFIK	
BESKRIVNING: CIRKULATIONSPLATS TYPSEKTIONER BLAD 1 AV 3	
SKALA: 1:50	FORMAT: A1
RITNINGSNUMMER: 000T0901	BLAD / NÄSTA BLAD / BET

Ritnr: D:\A069712\A069712\L - PROJEKTERING\04 - CAD\T\R\TDET\000T0901.dwg
Ritstatus: D:\A069712\A069712\L - Projektering\04 - CAD\T\Model\T000T0901.dwg
Skapad av: T000T0901 D:\A069712\A069712\L - Projektering\04 - CAD\T\Model\T000T0901.dwg