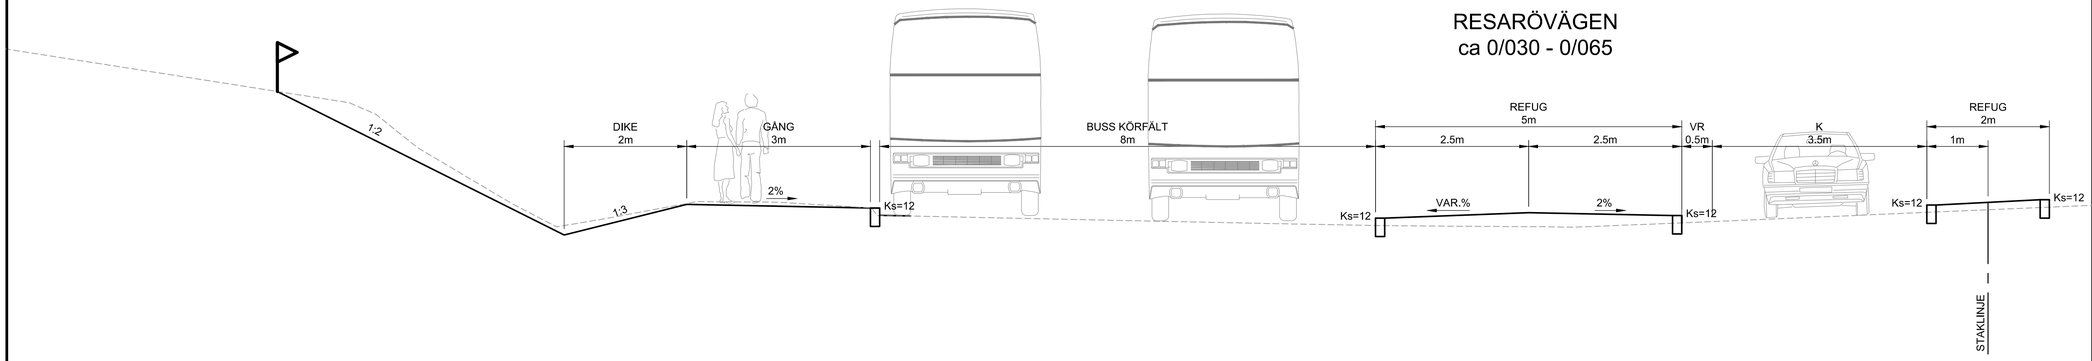

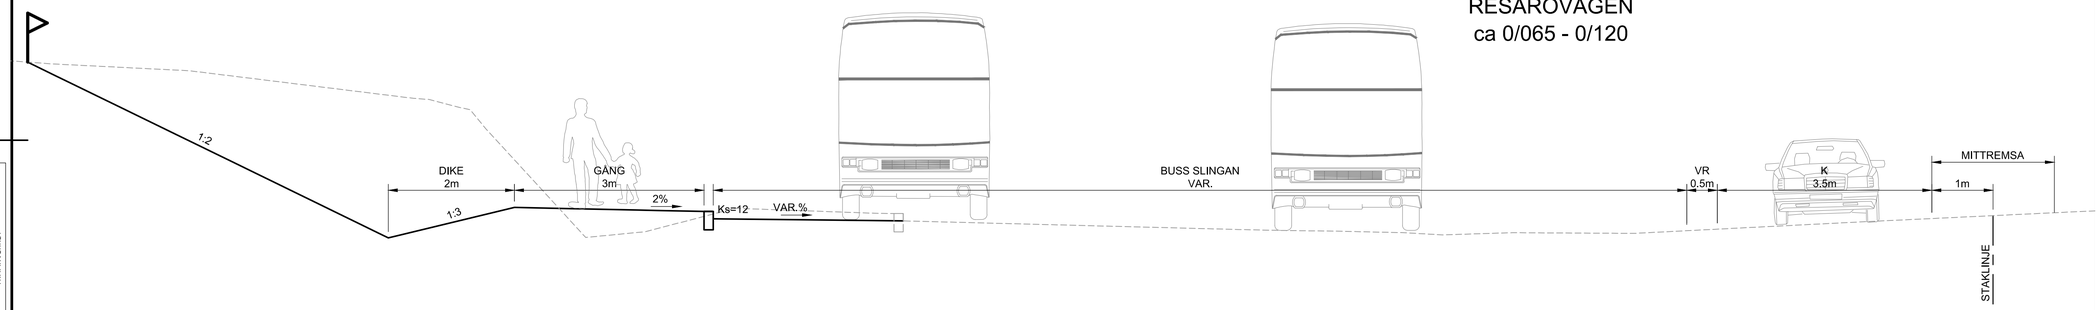

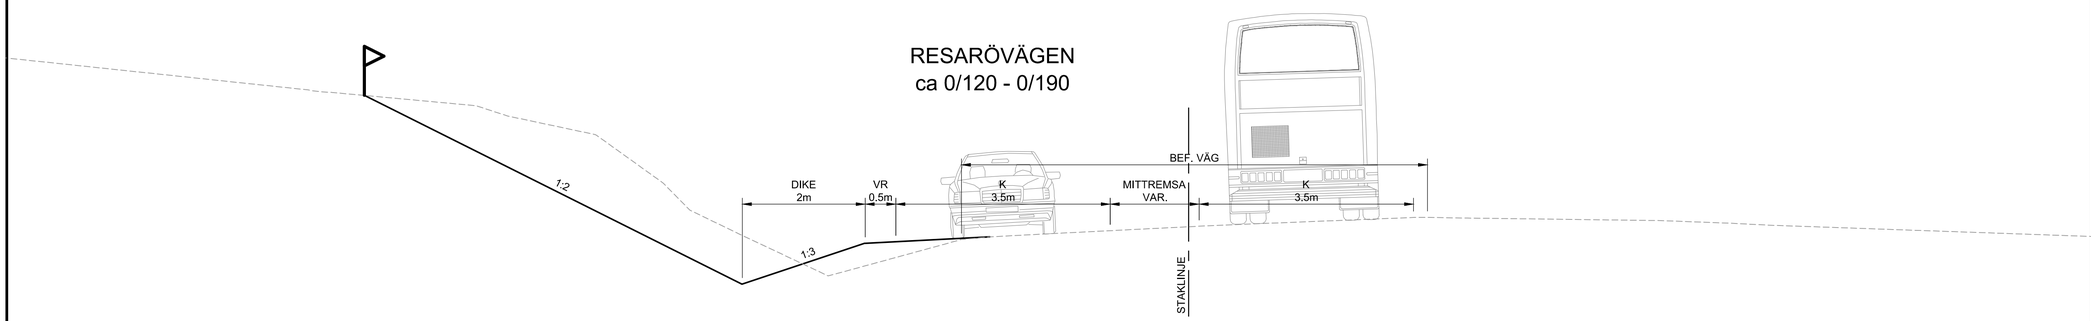

0 1 2 3 4 5 6 7 8m
Meter, skala 1:50

VÄGPLAN

KOORDINATSYSTEM

SYSTEM I HÖJD: RH2000

TECKENFÖRKLARING

- BEF. MARK
- NY MARK
- NY VÄGOMRÅDESGRÄNS
- VÄGRÄCKE
- REFUGYTA

Denna ritning är Trafikverket's egendom. Allt obehörigt begagnande av ritningen bevaras enligt lag.
TRAFIKVERKET

Ritning: D:\A069712\A069712\1 - PROJEKTERING\04 - CAD\T-MITTDEF\000T0903.dwg
Datum: 2017-04-28 16:04:52
Skapad av: T000009\ID\A065001\A065712\4 - Projektering\04 - CAD\T-Modell\T000009.dwg
C000001\ID\A065001\A065712\4 - Projektering\04 - CAD\C-Modell\C000001.dwg

TYP AV PLAN
VÄGPLAN

GRANSKNINGSSTATUS / SYFTE
FÖR GRANSKNING

HANDLINGSTYP
GRANSKNINGSHANDLING

DATUM	LEVERANS / ÄNDRINGS-PM
2016-05-12	

OBJEKT
VÄG 274
ENGARNS VÄGSKÄL

DELOMRÅDE / BANDEL
GEMENSAMT

ANLÄGGNINGSDEL
GEMENSAMT

OBJEKTNUMMER / KM	KONSTRUKTIONSNUMMER
148375	

BESTÄLLARE	LEVERANTÖR
TRAFIKVERKET	

SKAPAD AV	UPPDRAGSNUMMER
A.KIRK	A069712
GODKÄND AV	AVDELNING
P.REILAND	

RITNINGSTYP
SEKTION

TEKNIKOMRÅDE / INNEHÅLL
VÄGUTFORMNING OCH TRAFIK

BESKRIVNING
CIRKULATIONSPLATS

TYPSEKTIONER
BLAD 3 AV 3

SKALA	FORMAT	FÖRVALTNINGSNUMMER
1:50	A1	

RITNINGSNUMMER	BLAD	NÄSTA BLAD	BET
000T0903			