



TECKENFÖRKLARING

0/250

Sektioneringslinje

Ny gång- och cykelväg

Stödremsa

Nytt vägområde

Befintligt vägområde

Inskränkt vägrätt

Tillfällig nyttjanderätt

Stödmur

Rivningskryss

Kantsten

Gång- och cykelvägsräcke

Vägräcke

Trumma

Trummöga

Ny trumma

Träd

Väggkant

Stänker

Traktgräns

Traktnamn

Fastighetsgräns

Fastighetsbeteckning

Rättighet

Detaljplan


ÅRE-BERGE

3:61

COORDINATSYSTEM

SYSTEM I PLAN: SWEREF 99 14 15

SYSTEM I HÖJD: RH2000

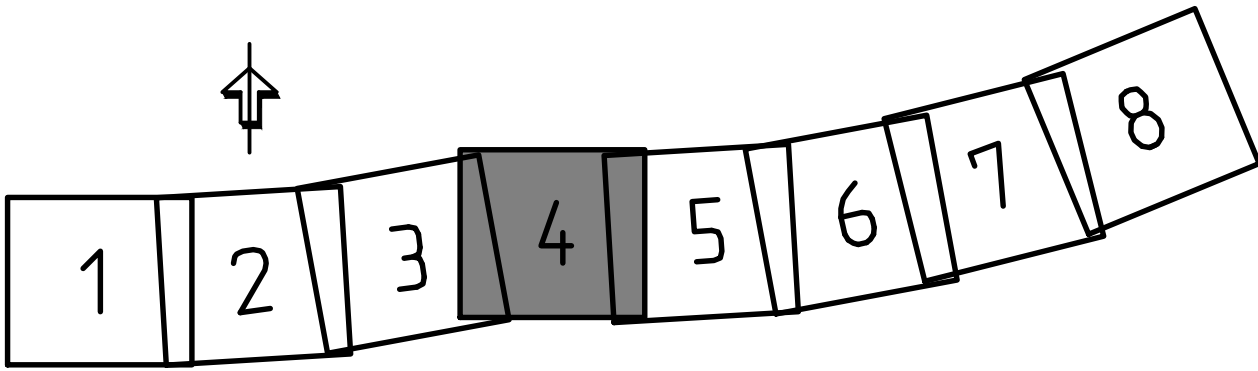

TYP AV PLAN		VÄGPLAN	
GRANSKNINGSSTATUS / SYFTE			
HANDLINGSTYP			
DATUM	2020-10-07		
OBJEKT	LEVERANS / ÄNDRINGS-PM		
GC-VÄG EFTER VÄG 638 FJÄLLPORTEN-TEGEFJÄLLSV			
DELOMRÅDE / BANDEL 2 VÄGNÄT SÖDER OM E14			
ANLÄGGNINGSGDEL 04 VÄG 638 FJÄLLPORTEN TILL TEGEFJÄLLSVÄGEN			
OBJEKTNUMMER / KM	KONSTRUKTIONSNUMMER		
145017			
BESTÄLLARE	LEVERANTÖR		
 TRAFIKVERKET	 TYRÉNS		
SKAPAD AV EMIL IHRÉN	UPPDRAGSNUMMER 294564		
GODKÄND AV MAGNUS VELANDER	AVDELNING		
RITNINGSTYP DETALJRITNING			
TEKNIKOMRÅDE / INNEHÅLL T VÄGUTFORMNING OCH TRAFIK			
BESKRIVNING KM 0/750-1/000			
SKALA 1:500	FORMAT A1	FÖRVALTNINGSNUMMER	
RITNINGNUMMER 2 04 T 05 04	BLAD	NÄSTA BLAD	BET