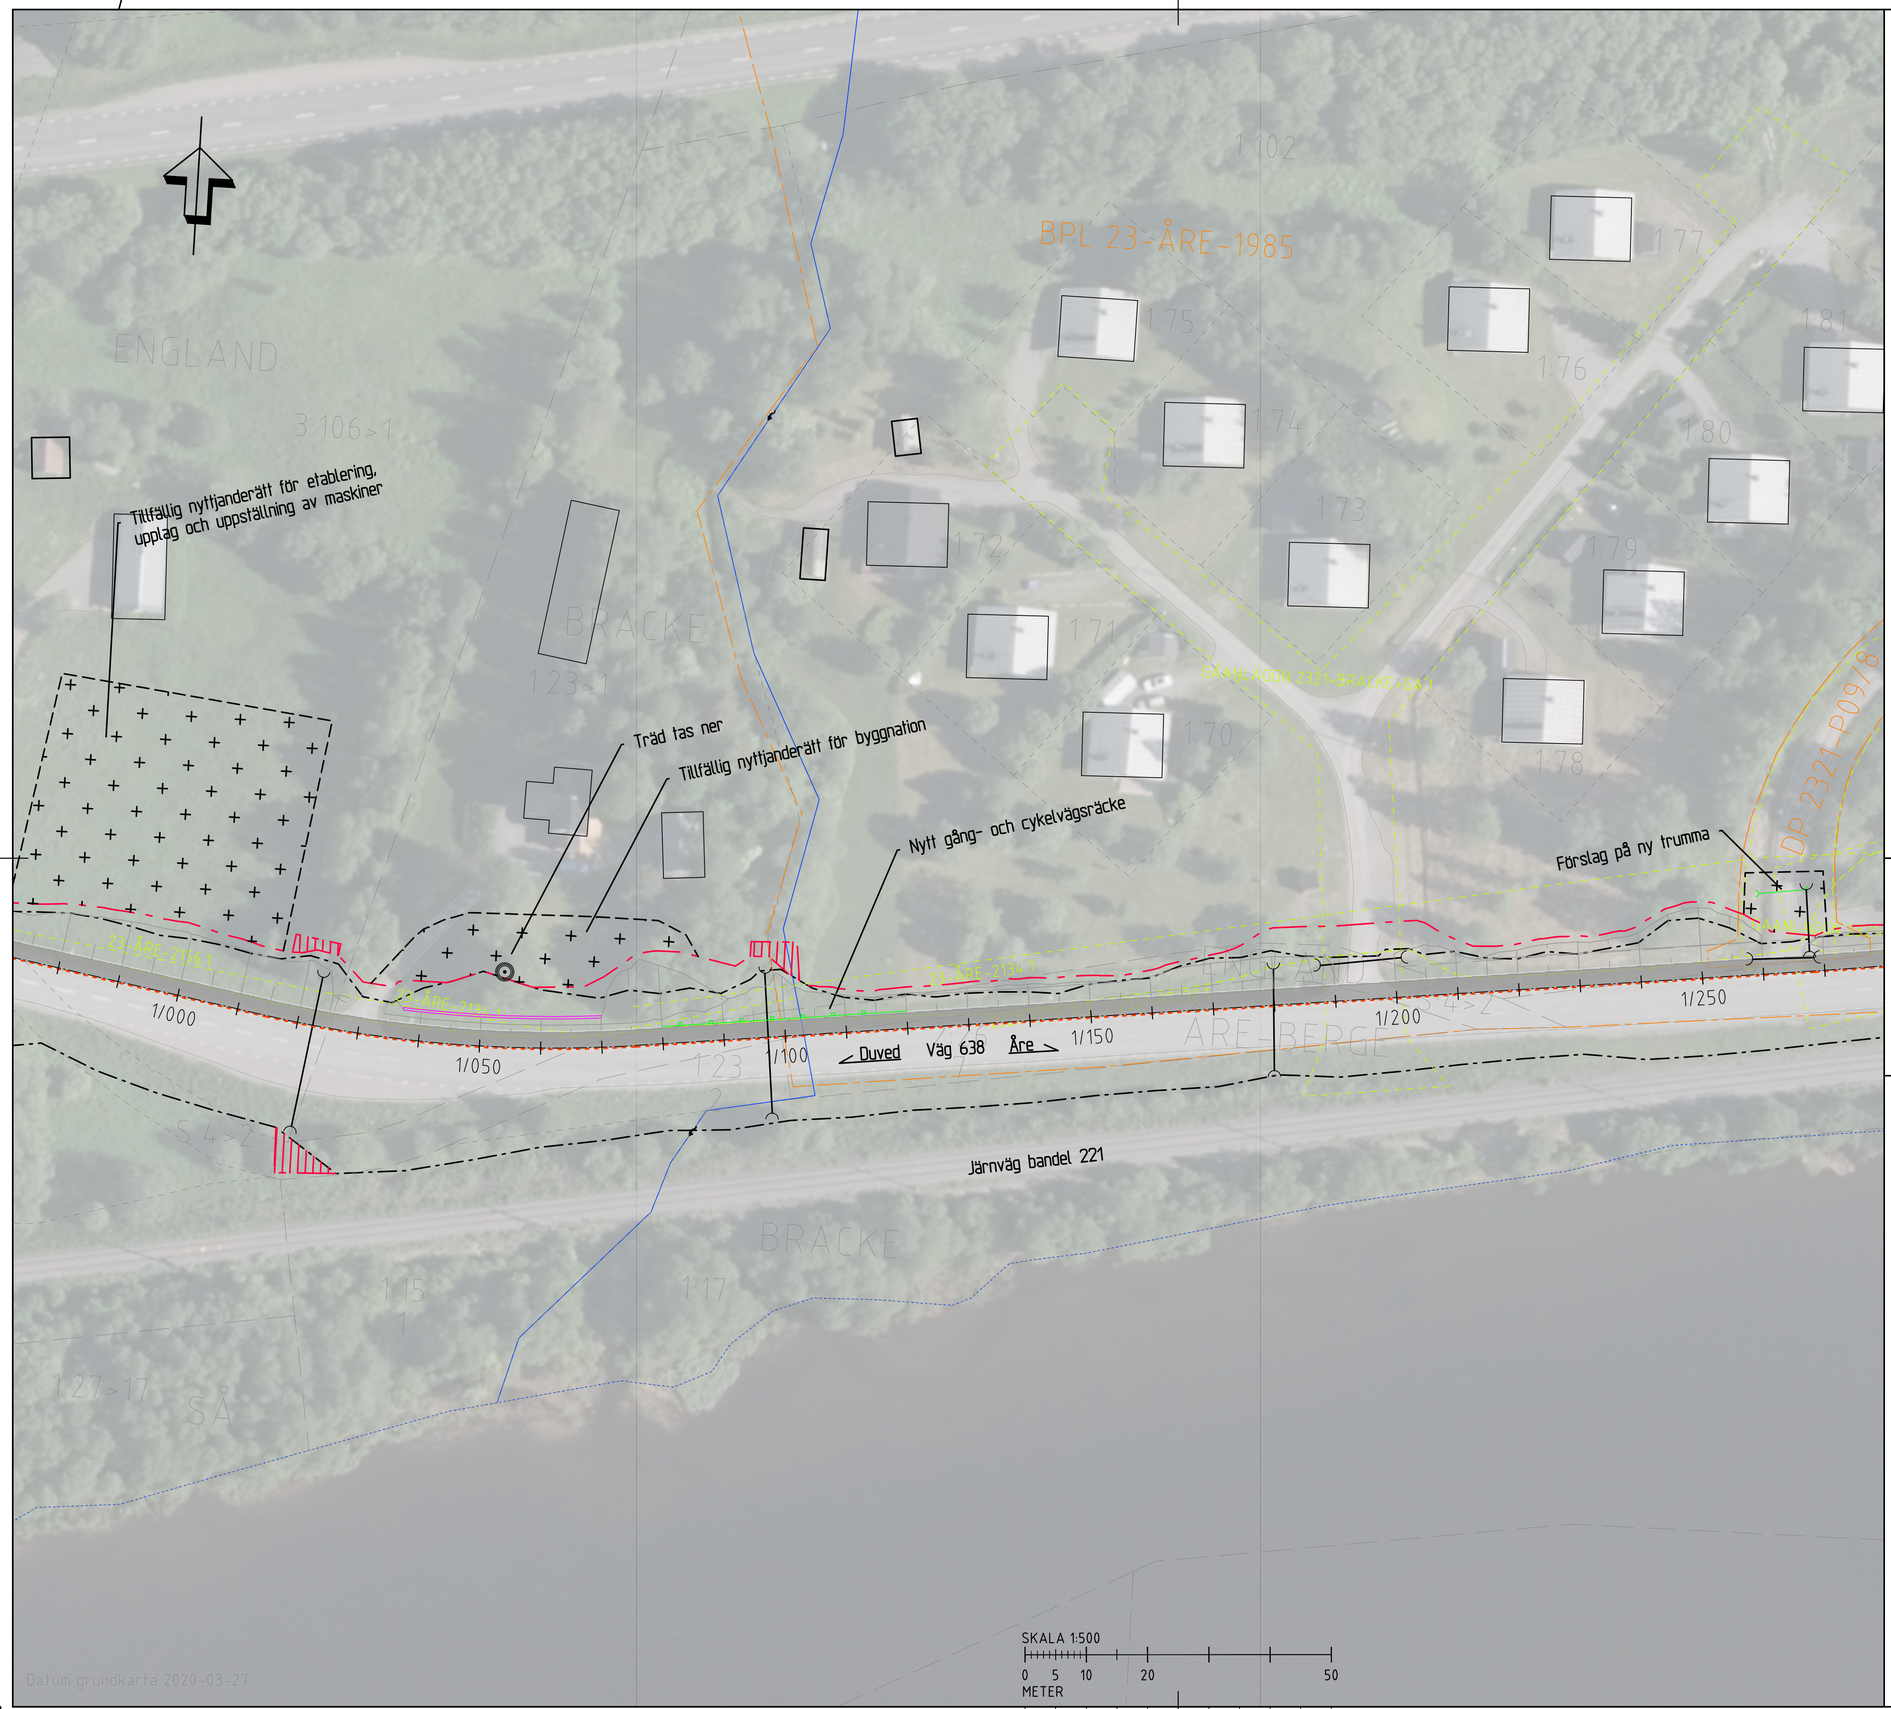

TECKENFÖRKLARING

KOORDINATSYSTEM
SYSTEM I PLAN: SWEREF 99 14 15
SYSTEM I HÖJD: RH2000

- Sektioneringslinje (0/250)
- Ny gång- och cykelväg
- Stödremsa
- Nytt vägområde
- Befintligt vägområde
- Inskränkt vägrätt
- Tillfällig nyttjanderätt
- Stödmur
- Rivningskryss
- Kantsten
- Gång- och cykelvägsräcke
- Vägräcke
- Trumma
- Trummöga
- Ny trumma
- Träd
- Vägkant
- Slänter
- Traktgräns
- ÅRE-BERGE Traktnamn
- Fastighetsgräns
- 3:61 Fastighetsbeteckning
- Rättighet
- Detaljplan

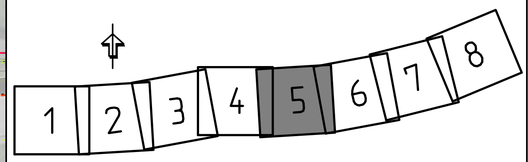

TYP AV PLAN: VÄGPLAN

GRANSKNINGSSTATUS / SYFTE:

HANDLINGSTYP:

DATUM: 2020-10-07
LEVERANS / ÄNDRINGS-PM:

OBJEKT: GC-VÄG EFTER VÄG 638 FJÄLLPORTEN-TEGEFJÄLLSV

DELOMRÅDE / BANDEL: 2 VÄGNÄT SÖDER OM E14

ANLÄGGNINGDEL: 04 VÄG 638 FJÄLLPORTEN TILL TEGEFJÄLLSVÄGEN

OBJEKTNUMMER / KM: 145017
KONSTRUKTIONSNUMMER:

BESTÄLLARE: TRAFIKVERKET
LEVERANTÖR: TYRÉNS

SKAPAD AV: EMIL IHRÉN
UPPDRAGSNUMMER: 294564

GODKÄND AV: MAGNUS VELANDER
AVDELNING:

RITNINGSTYP: DETALJRITNING

TEKNIKOMRÅDE / INNEHÅLL: T VÄGUTFORMNING OCH TRAFIK

BESKRIVNING: KM 1/000-1/250

SKALA: 1:500
FORMAT: A1
FÖRVALTNINGSNUMMER:

RITNINGSNUMMER: 2 04 T 05 05
BLAD:
NÄSTA BLAD:
BET:

Plotted: 2020-10-07 11:46:01 by IhrEn, Emil
Path: O:\HAR\294564\06_Teknik_VP\T\RitderY20\T0505.dwg