TECKENFÖRKLARING

KOORDINATSYSTEM
SYSTEM I PLAN: SWEREF 99 14 15
SYSTEM I HÖJD: RH2000

- Sektioneringslinje (0/250)
- Ny gång- och cykelväg
- Stödremsa
- Nytt vägområde
- Befintligt vägområde
- Inskränkt vägrätt
- Tillfällig nyttjanderätt
- Stödmur
- Rivningskryss
- Kantsten
- Gång- och cykelvägsräcke
- Vägräcke
- Trumma
- Trummöga
- Ny trumma
- Träd
- Vägkant
- Slänter
- Traktgräns
- ÅRE-BERGE Traktnamn
- Fastighetsgräns
- 3:61 Fastighetsbeteckning
- Rättighet
- Detaljplan

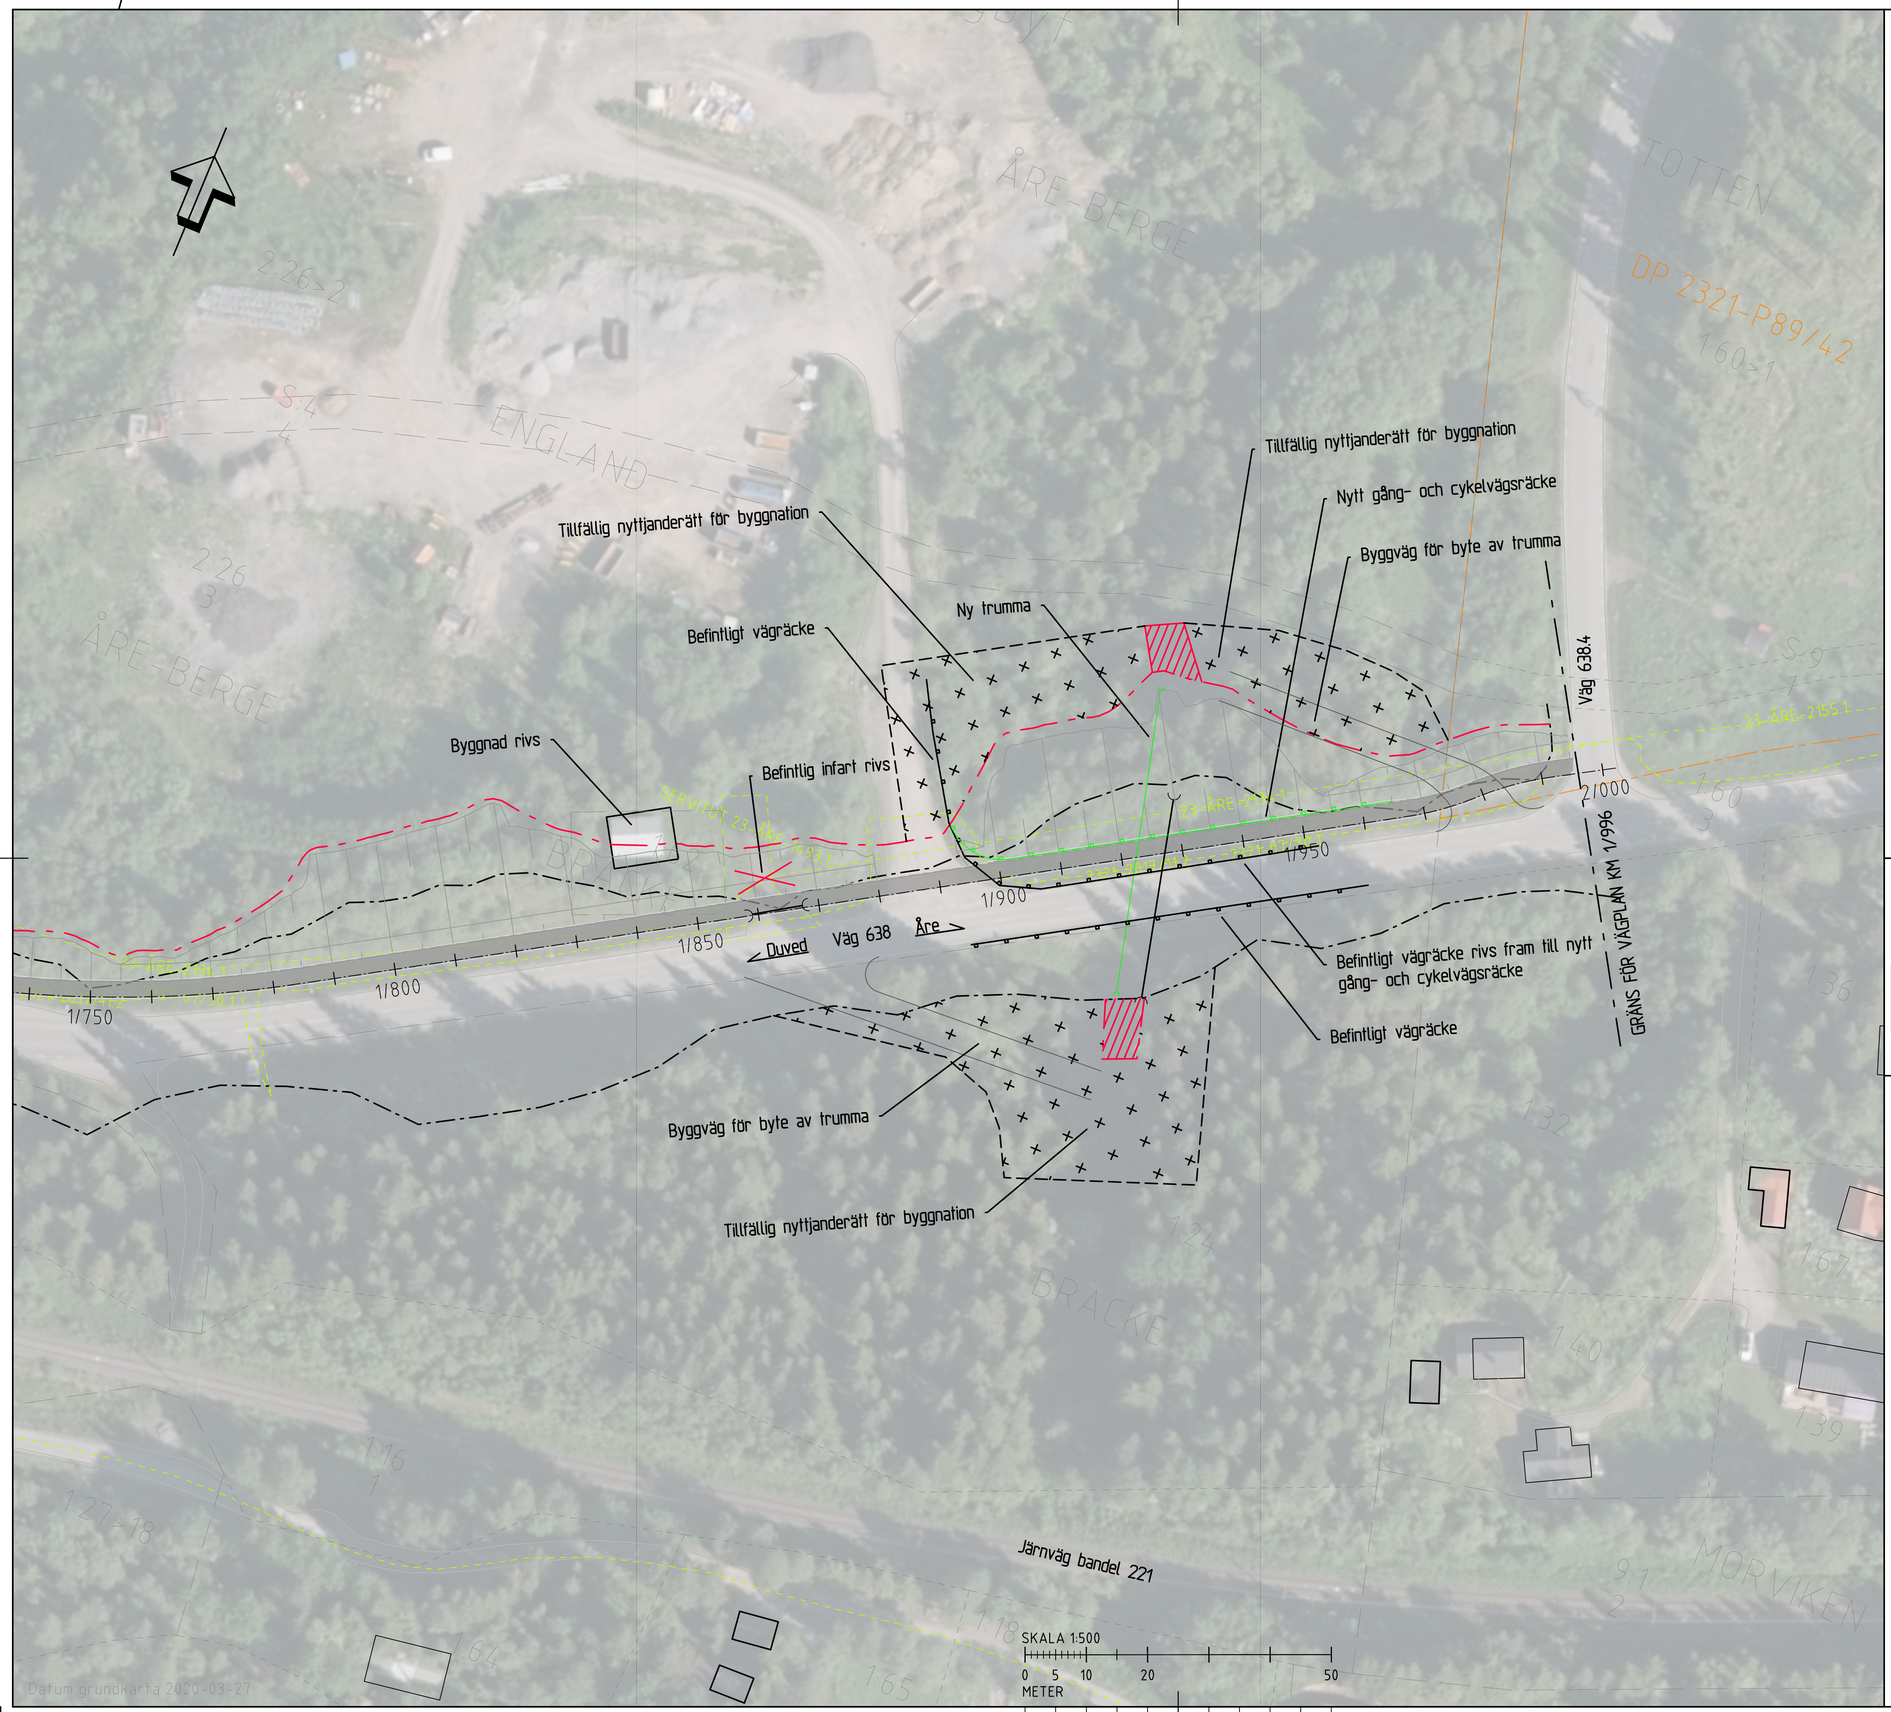

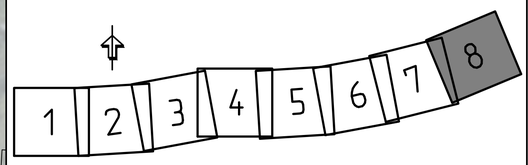

VÄGPLAN

TYP AV PLAN	VÄGPLAN
GRANSKNINGSSTATUS / SYFTE	
HANDLINGSTYP	
DATUM	2020-10-07
LEVERANS / ÄNDRINGS-PM	
OBJEKT	GC-VÄG EFTER VÄG 638 FJÄLLPORTEN-TEGEFJÄLLSV
DELOMRÅDE / BANDEL	2 VÄGNÄT SÖDER OM E14
ANLÄGGNINGDEL	04 VÄG 638 FJÄLLPORTEN TILL TEGEFJÄLLSVÄGEN
OBJEKTNUMMER / KM	145017
KONSTRUKTIONSNUMMER	
BESTÄLLARE	TRAFIKVERKET
LEVERANTÖR	TYRÉNS
SKAPAD AV	EMIL IHRÉN
UPPDRAGSNUMMER	294564
GODKÄND AV	MAGNUS VELANDER
AVDELNING	
RITNINGSTYP	DETALJRITNING
TEKNIKOMRÅDE / INNEHÅLL	T VÄGUTFORMNING OCH TRAFIK
BESKRIVNING	KM 1/750-1/996
SKALA	1:500
FORMAT	A1
FÖRVALTNINGSNUMMER	
RITNINGSNUMMER	2 04 T 05 08
BLAD	
NÄSTA BLAD	
BET	

Plotted: 2020-10-07 11:47:36 by Ihrén, Emil
Path: O:\HAR\294564\06_Teknik_VP\T\Ritdef\20t0508.dwg