


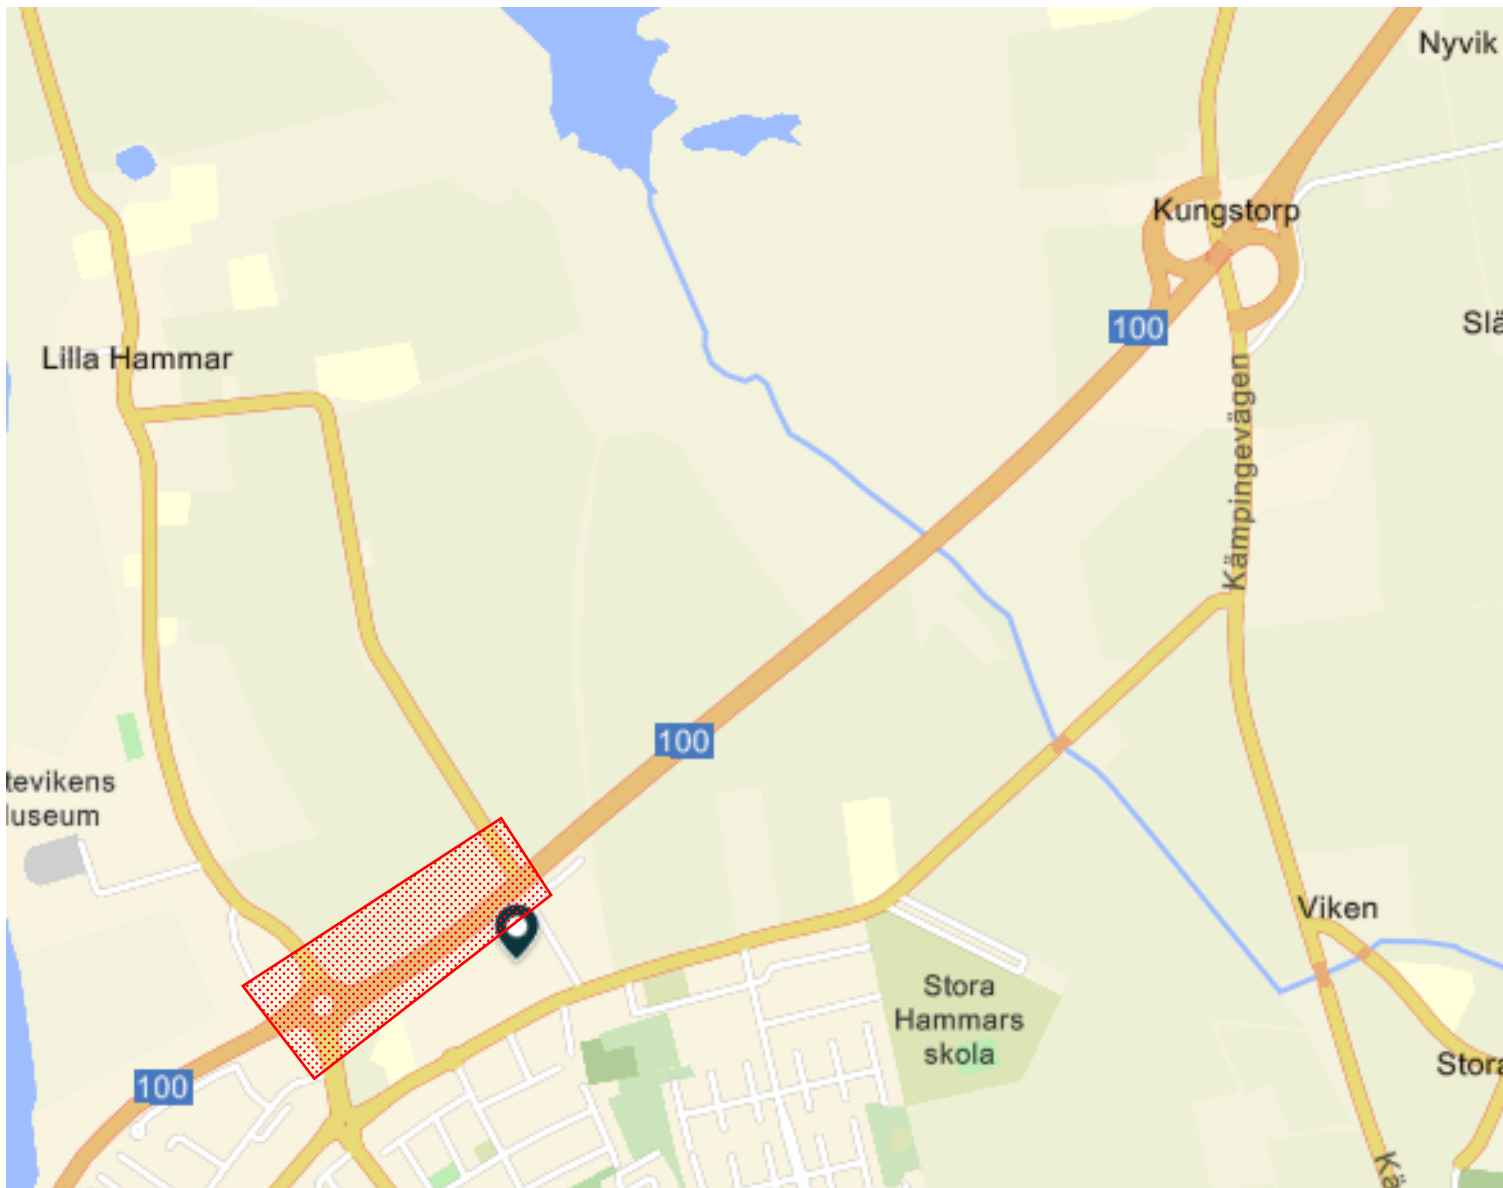

Ta-skiss överblick
över arbetsområdet.



= Arbetsområde

SKANSKA

TRAFIKANORDNINGSPLAN

FRAMTAGEN FÖR:

Överblick över arbetsområdet.

Datum:


2025-12-03

KONSTRUERAD AV:

Jonatan Olsson



Ta-skiss avser överblick över skyltning när den tillfälliga förbiledningen byggs.

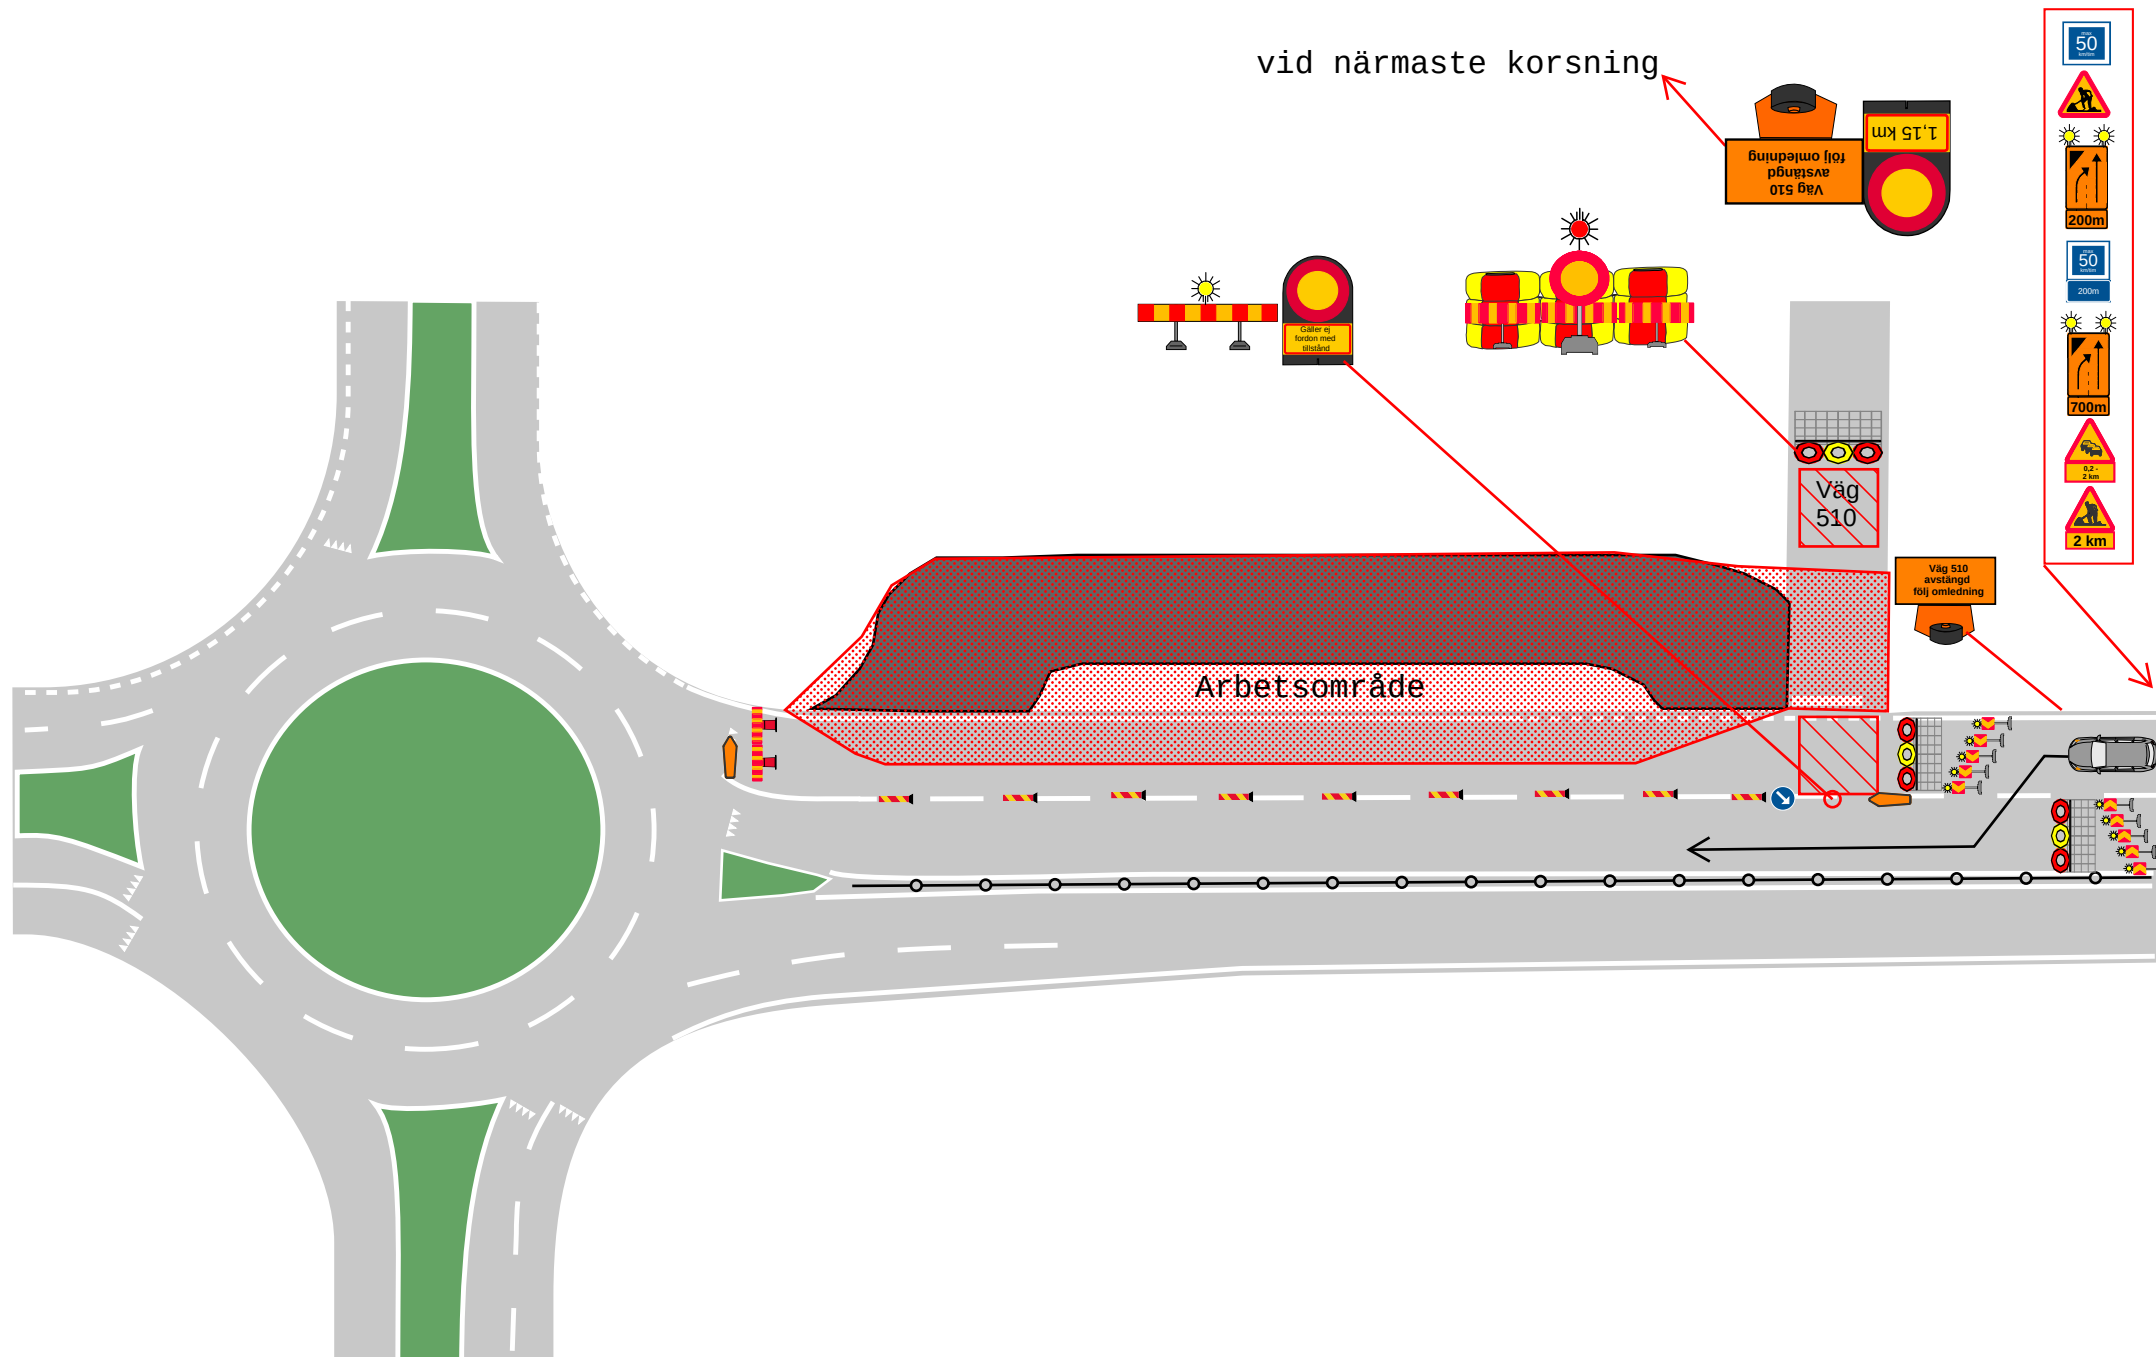

Ta skissen är ej
skalenlig