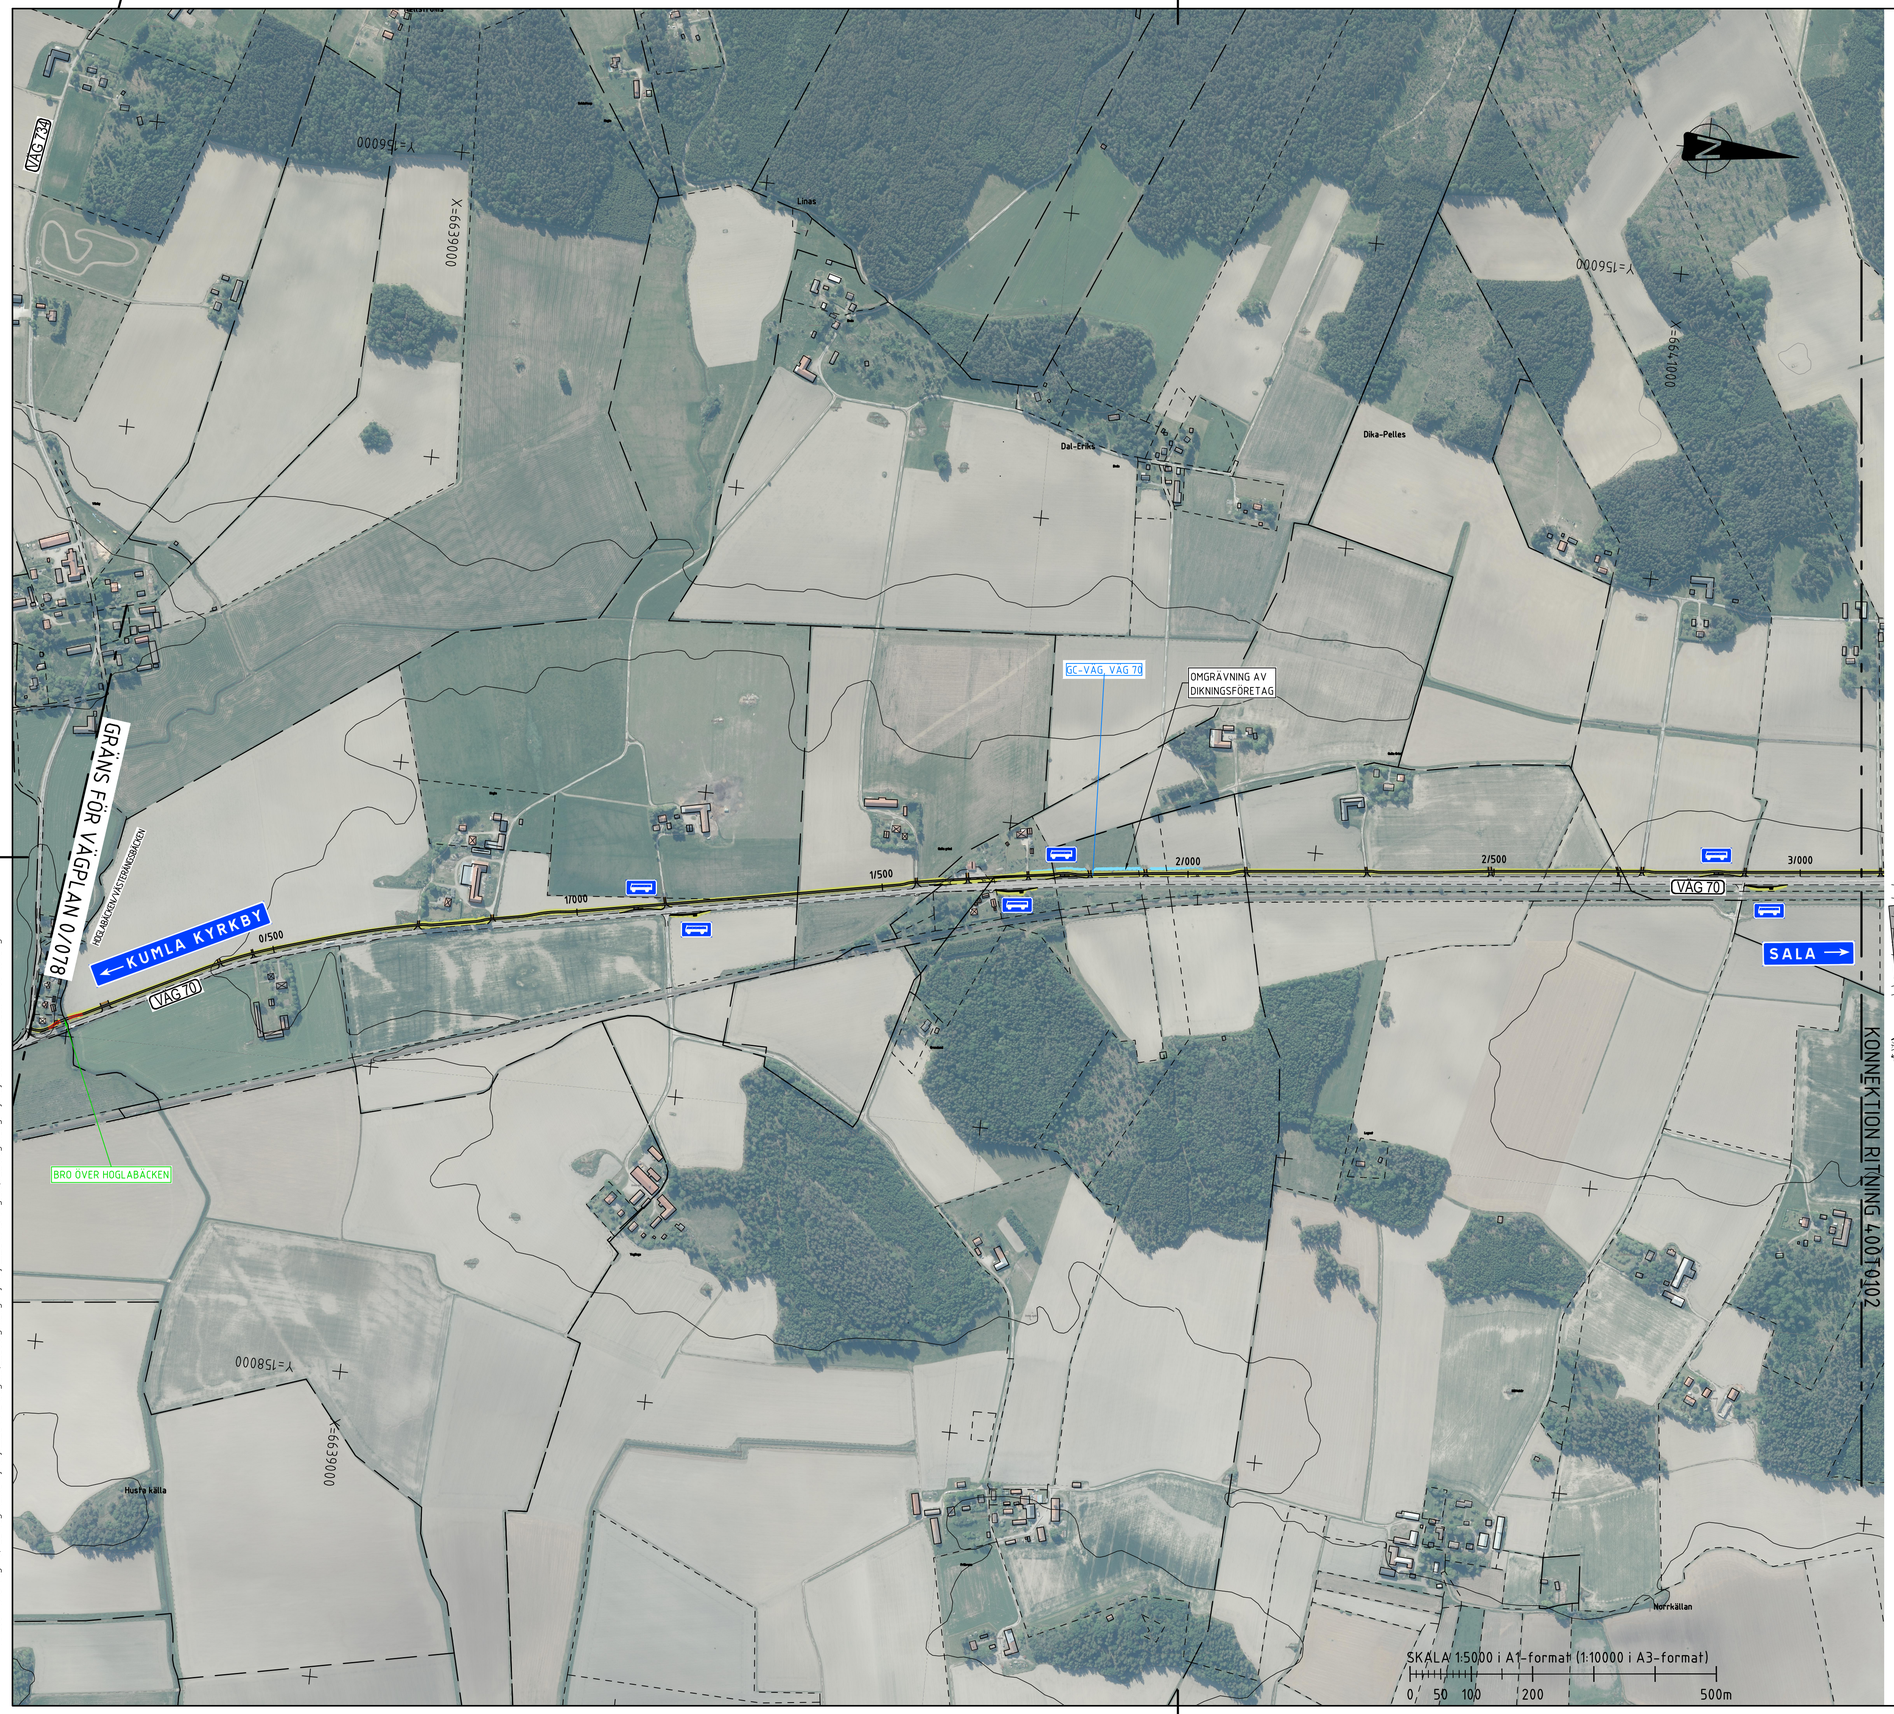

KOORDINATSYSTEM

KOORDINATSYSTEM I PLAN: SWEREF 99 16 30
KOORDINATSYSTEM I HÖJD: RH2000

TECKENFÖRKLARING

- FASTIGHETSGRÄNS
- TRAKTGRÄNS
- SIDORÄCKE
- GC-RÄCKE
- STÄNGSEL
- NY BELAGD VÄG
- NY GÅNG- OCH CYKELVÄG
- NY GRUSVÄG
- NY VÄGSLÄNT
- OMGRÄVNING AV DIKNINGSFÖRETAG
- BYGGNADER (BOSTAD/ÖVRIGA BYGGNADER)
- BUSSHÅLLPLATS
- VÄG XX — ALLMÄN VÄG, VÄGNUMMER

ORIENTERINGSFIGUR

TYP AV PLAN	VÄGPLAN
GRANSKNINGSSTATUS / SYFTE	
HANDLINGSTYP	
DATUM: 2022-09-01	LEVERANS / ÄNDRINGS-PM
OBJEKT	GC-VÄG, VÄG 70 KUMLA KYRKBY-SALA
DELOMRÅDE / BANDEL	GC-VÄG, VÄG 70
ANLÄGGNINGDEL	GEMENSAMT
OBJEKTNUMMER / KM: 164905	KONSTRUKTIONSNUMMER
BESTÄLLARE: TRAFIKVERKET	LEVERANTÖR: MARKERA
SKAPAD AV: A AUGUSTSSON	UPPDRAGSNUMMER: 5001-1916
GODKÄND AV: K SJÖHOLM	AVDELNING: MARK
RITNINGSTYP	ÖVERSIKTSPLAN
TEKNIKOMRÅDE / INNEHÅLL	T VÄGUTFORMNING OCH TRAFIK
BESKRIVNING	KM 0/078-3/100
SKALA: 1:5000	FORMAT: A1
FÖRVALTNINGSNUMMER	
RITNINGSNUMMER: 4 00 T 01 01	BLAD / NÄSTA BLAD / BET

XREFS:
H:\5001-1916 Väg 70, GC-väg Kumla kyrkby-Sala\4\X\Model\X4009535.dwg
H:\5001-1916 Väg 70, GC-väg Kumla kyrkby-Sala\4\X\Model\X4009538.dwg
H:\5001-1916 Väg 70, GC-väg Kumla kyrkby-Sala\4\T\Model\T4000110.dwg
H:\5001-1916 Väg 70, GC-väg Kumla kyrkby-Sala\4\X\Model\X4400201.dwg
H:\5001-1916 Väg 70, GC-väg Kumla kyrkby-Sala\4\T\Model\T4004101.dwg

FIL: H:\5001-1916 VÄG 70, GC-VÄG KUMLA KYRKBY-SALA\4\T\RITDEF\400T0101.DWG PLOTTAD: 2022-08-24 11:04 AV ANVÄNDARE AAN