KOORDINATSYSTEM

KOORDINATSYSTEM I PLAN: SWEREF 99 16 30
KOORDINATSYSTEM I HÖJD: RH2000

TECKENFÖRKLARING

- ALTERNATIV 1, VÄSTLIGT ALTERNATIV
- ALTERNATIV 2, ÖSTLIGT ALTERNATIV
- NY STRÄCKNING FÖR VÄG 70 RESP. VÄG 723

SKALA 1:2000 i A1-format (1:4000 i A3-format)
0 10 50 100 150 200m

ORIENTERINGSFIGUR

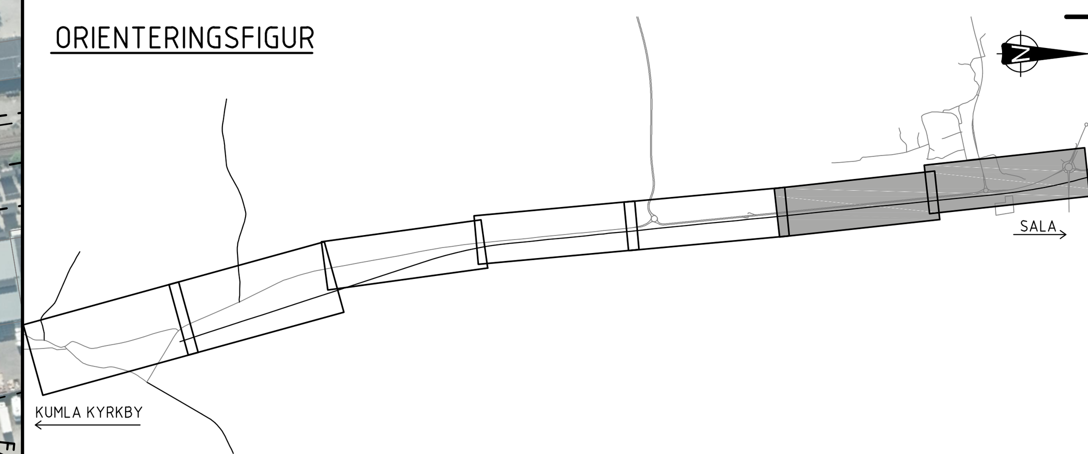

GC-väg, Väg 70 Kumla kyrkby-Sala
Lokaliseringsalternativ
2020-03-03
Jonas Ylander
Markera Göteborg AB
Skala: 1:2000 (A1)

XREFS:
H:\5001-1916 Väg 70, GC-väg Kumla kyrkby-Sala\4\T\Proj\200218_Val av lokalisering\T4000...
H:\5001-1916 Väg 70, GC-väg Kumla kyrkby-Sala\4\T\Proj\200218_Val av lokalisering\T4009 ... Z40097NK.dwg

FIL: H:\5001-1916 VÄG 70, GC-VÄG KUMLA KYRKBY-SALA\4\T\PROJ\200218_VAL AV LOKALISERING\401T05ZZ.DWG PLOTTAD: 2020-03-03 13:21 AV ANVÄNDARE JYR