





TYPSEKTION  
MOTORVÄG 21,5m

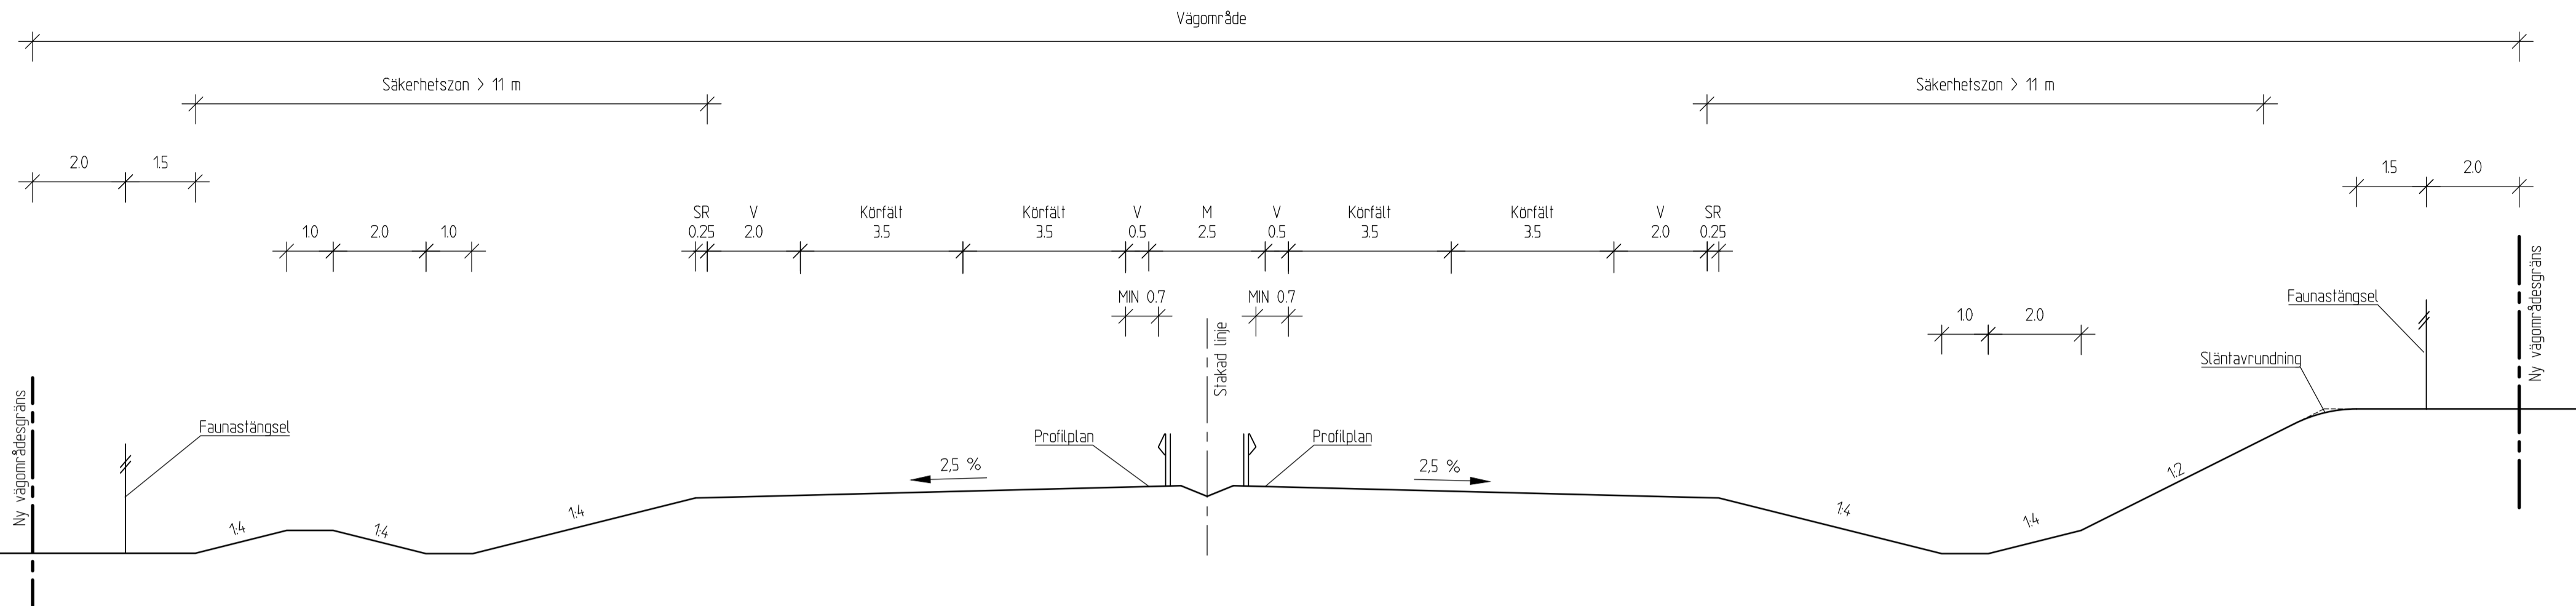

TYPSEKTION  
MÖTESFRI VÄG 2+2 16,5 m

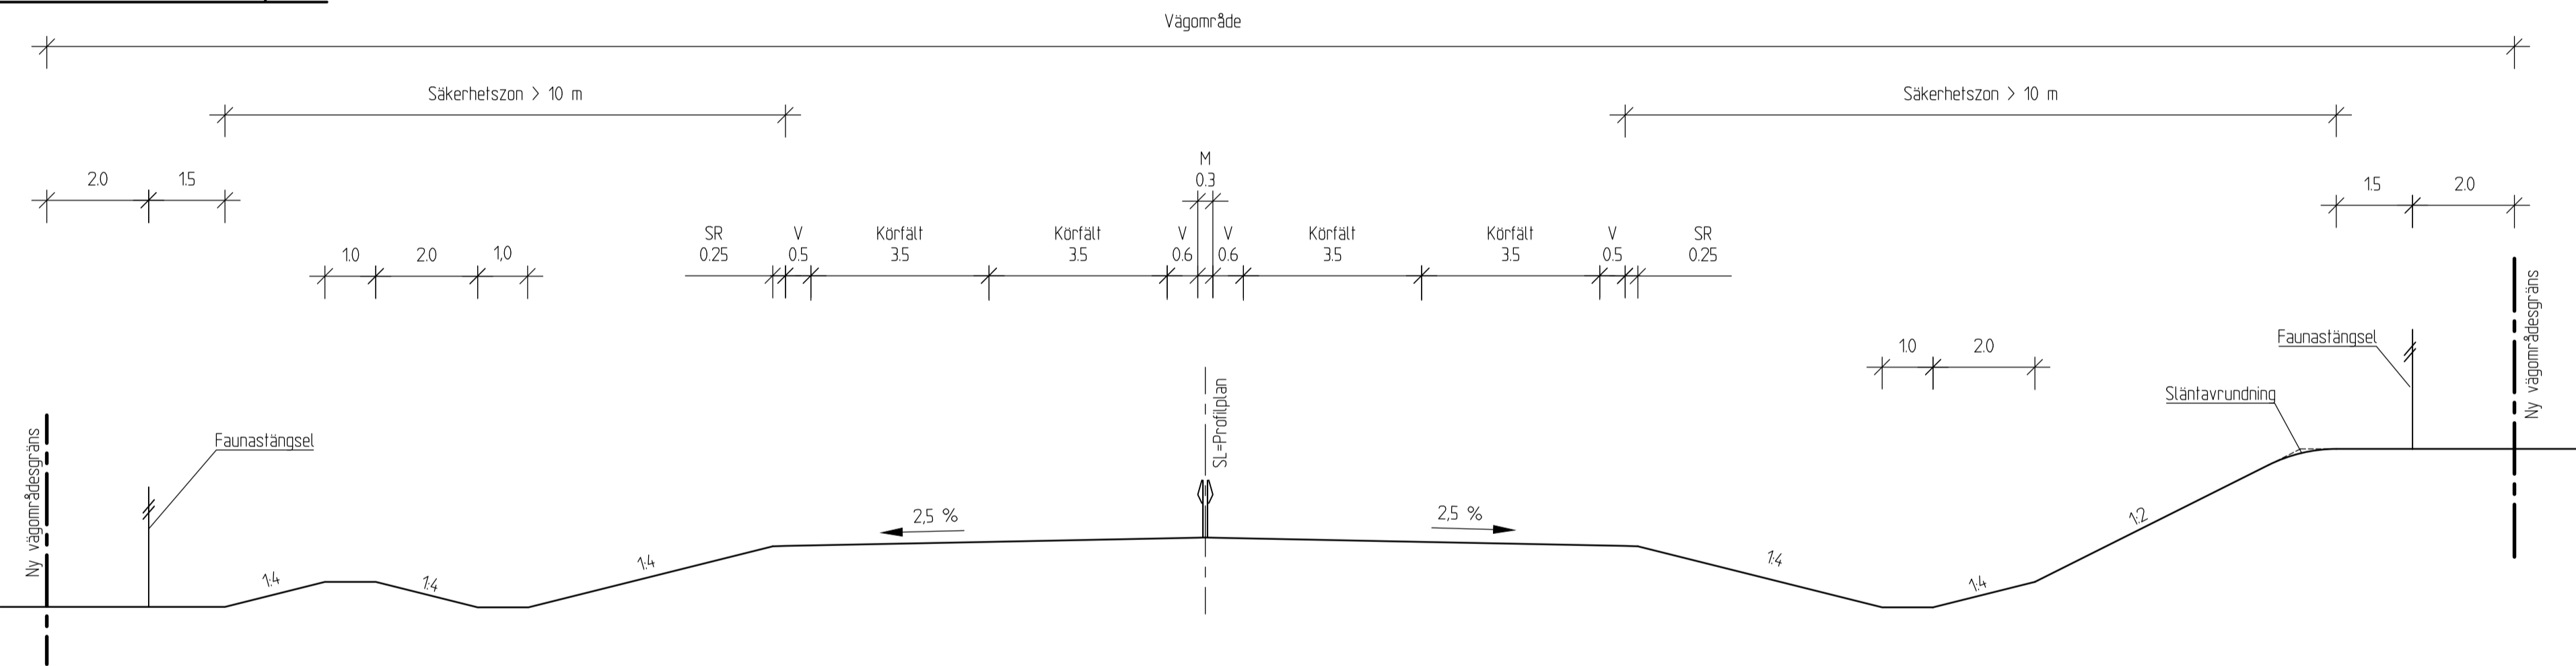


TYPSEKTION  
VÄG 812

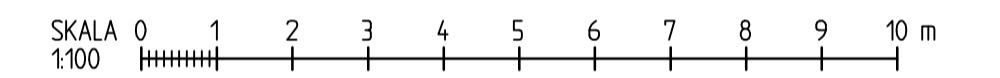
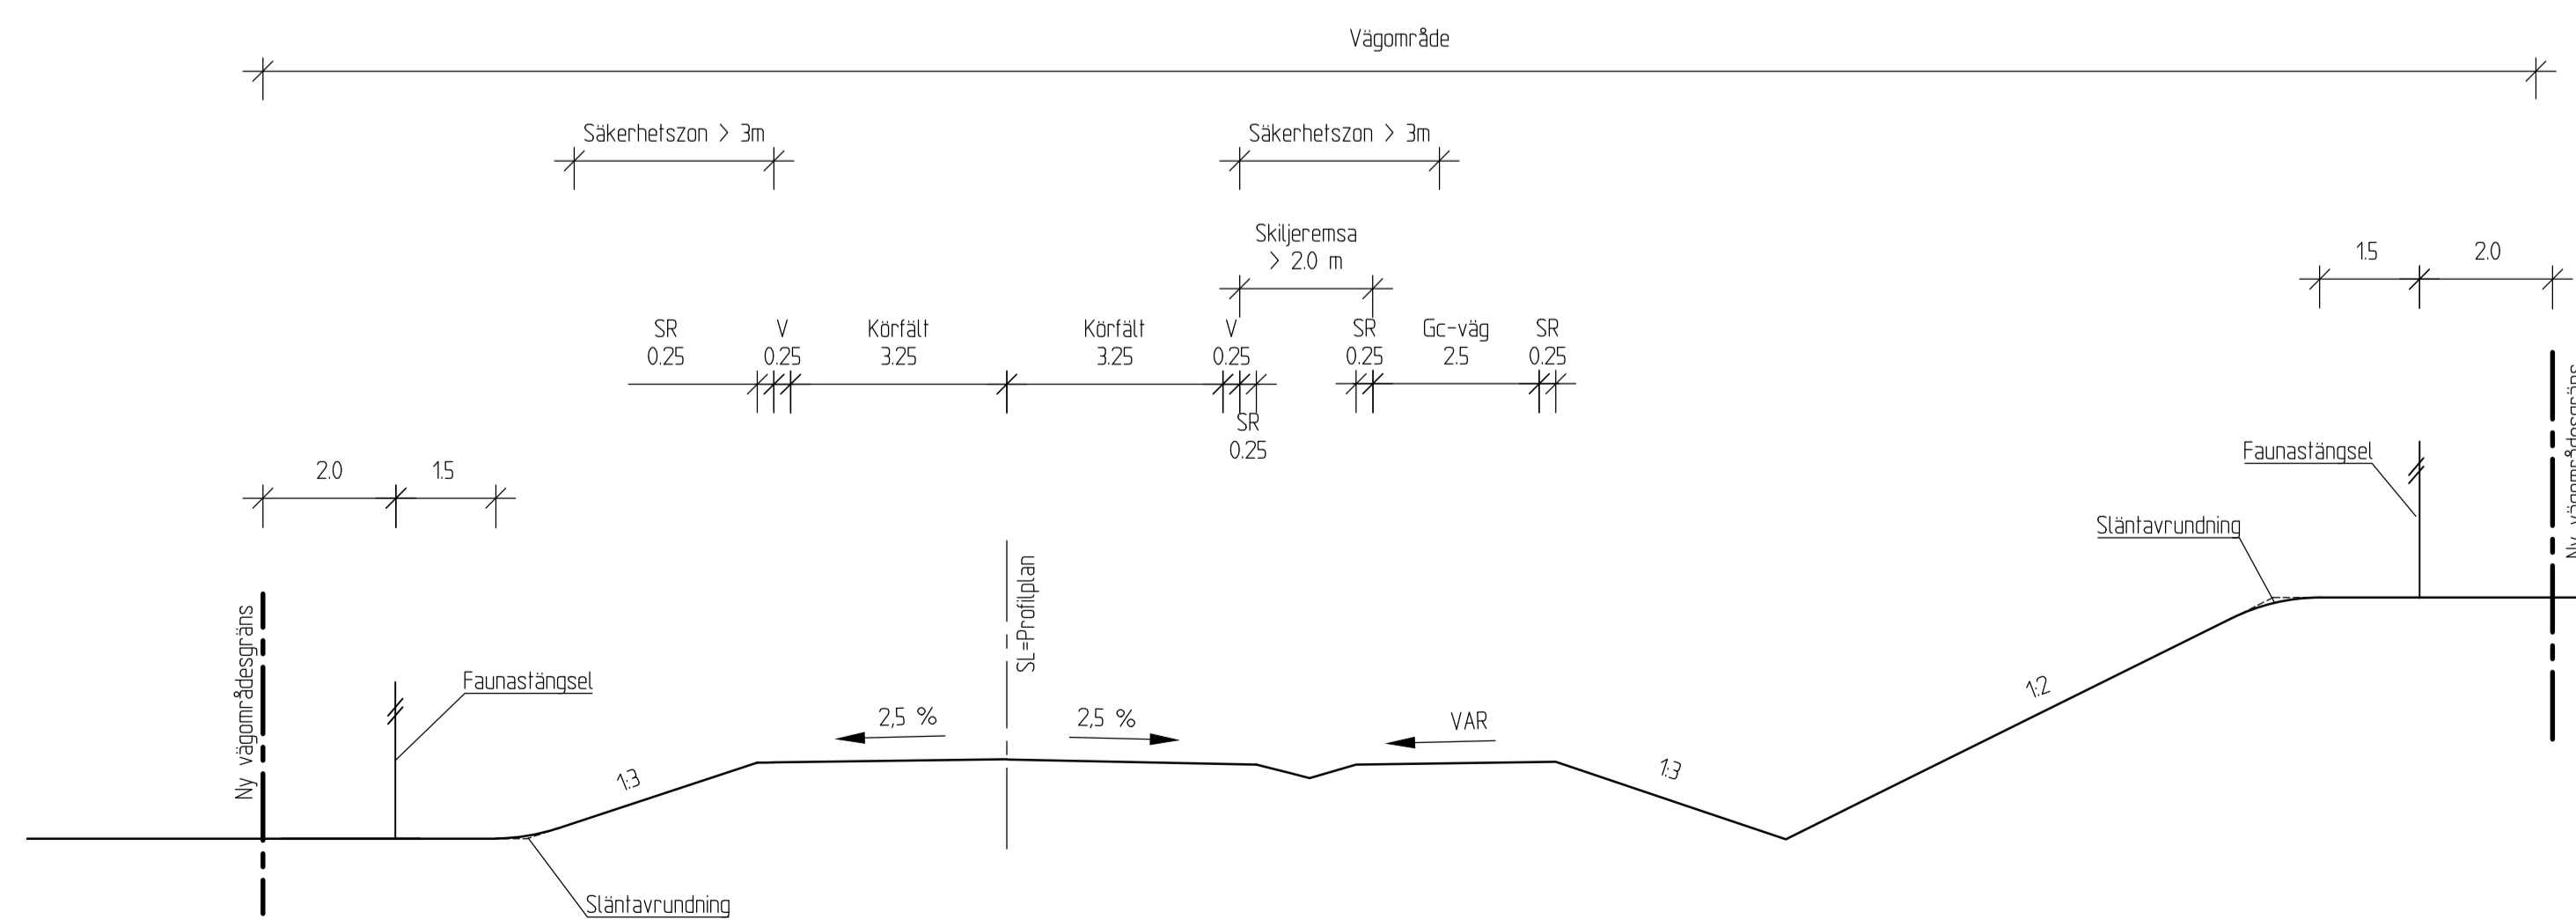


TYP AV PLAN		<b>VÄGPLAN</b>	
GRANSKNINGSSTATUS / SYFTE			
HANDLINGSTYP			
<b>GRANSKNINGSHANDLING</b>			
DATUM		LEVERANS / ÄNDRINGS-PM	
2024-05-03			
OBJEKT			
<b>E65 SVEDALA-BÖRRINGE</b>			
DELOMRÅDE / BANDEL			
<b>SVEDALA-BÖRRINGE</b>			
ANLÄGGNINGSDJEL			
<b>GEMENSAMT</b>			
OBJEKTNUMMER / KM		KONSTRUKTIONNUMMER	
148277			
BESTÄLLARE		LEVERANTÖR	
<b>TRAFIKVERKET</b>		<b>ÅF INFRASTRUCTURE</b>	
SKAPAD AV		UPPRAGSNUMMER	
S GRILLO SOBERÓN		710726	
GODKÄND AV		AVDELNING	
B. BERGKVIST		MALMÖ	
RITNINGSTYP			
<b>TYPSEKTIONER</b>			
TEKNIKOMRÅDE / INNEHÅLL			
<b>T VÄGUTFORMNING OCH TRAFIK</b>			
BESKRIVNING			
<b>MOTORVÄG 21,5M</b>			
<b>MÖTESFRI VÄG 2+2 16,5M</b>			
<b>VÄG 812</b>			
SKALA	FORMAT	FÖRVALTNINGSNUMMER	
1:100	A1		
RITNINGNUMMER	BLAD	NÄSTA BLAD	BET
100T0401			

TYPSEKTION  
MOTORVÄG MED SIDORÄCKE 23,0 m

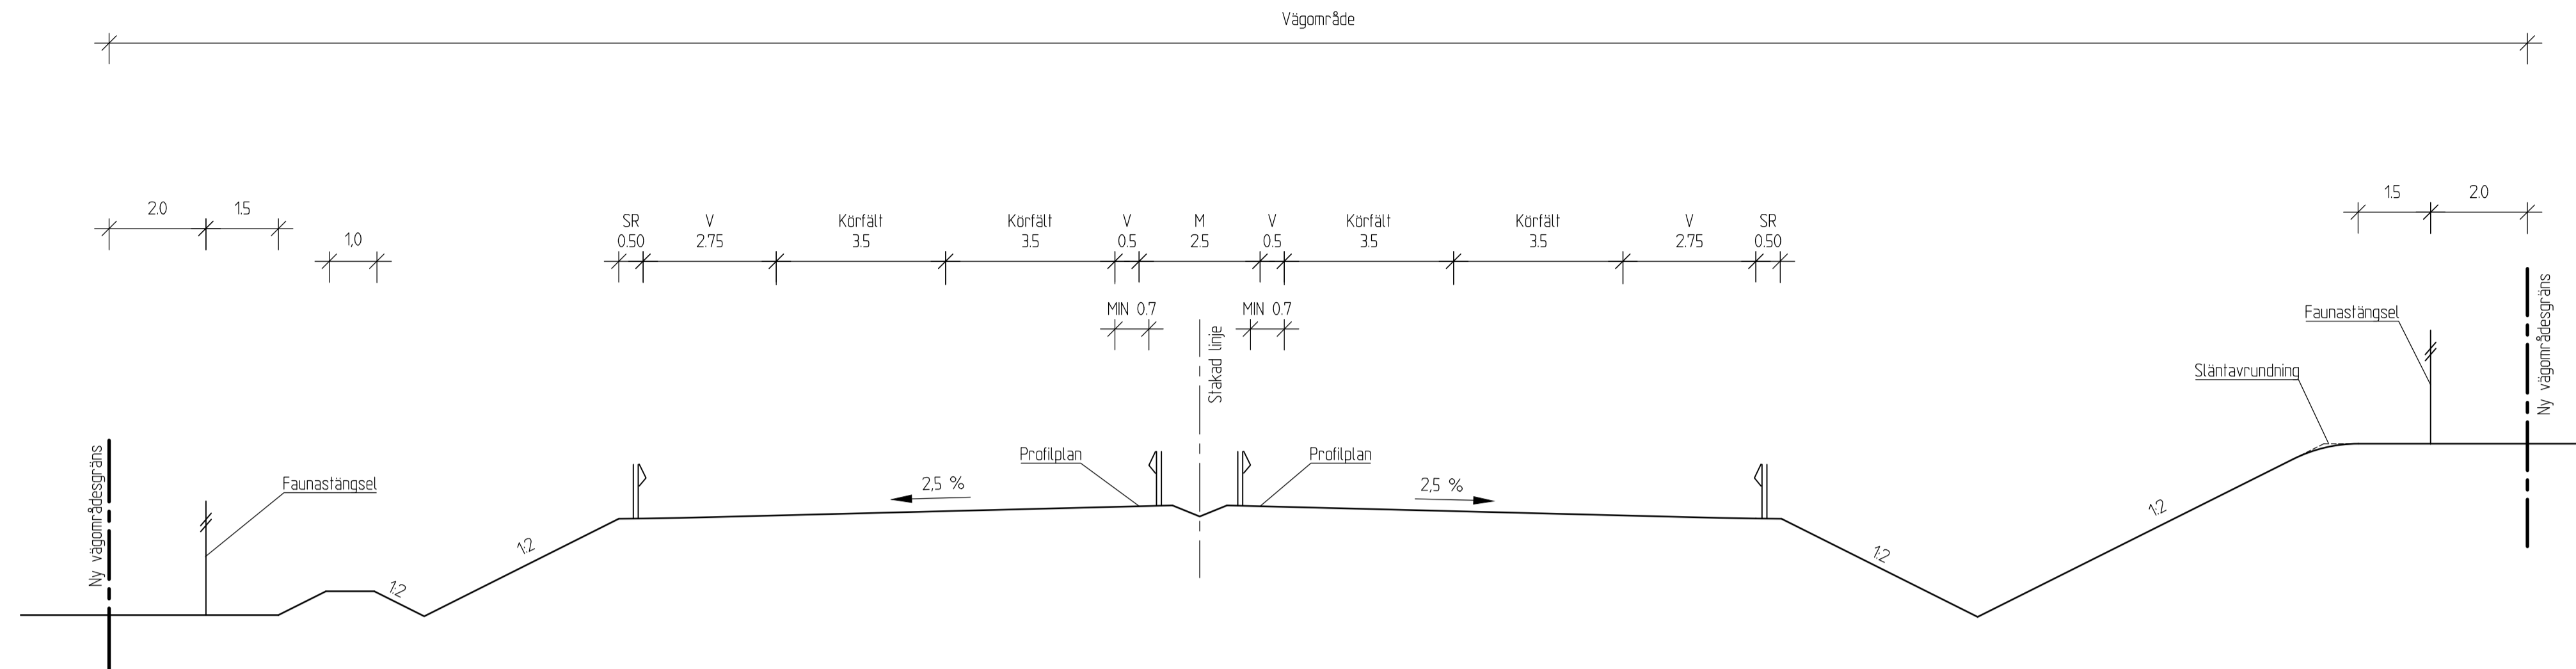


TYPSEKTION  
MÖTESFRI VÄG 2+2 MED SIDORÄCKE 16,5m

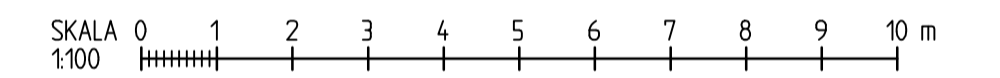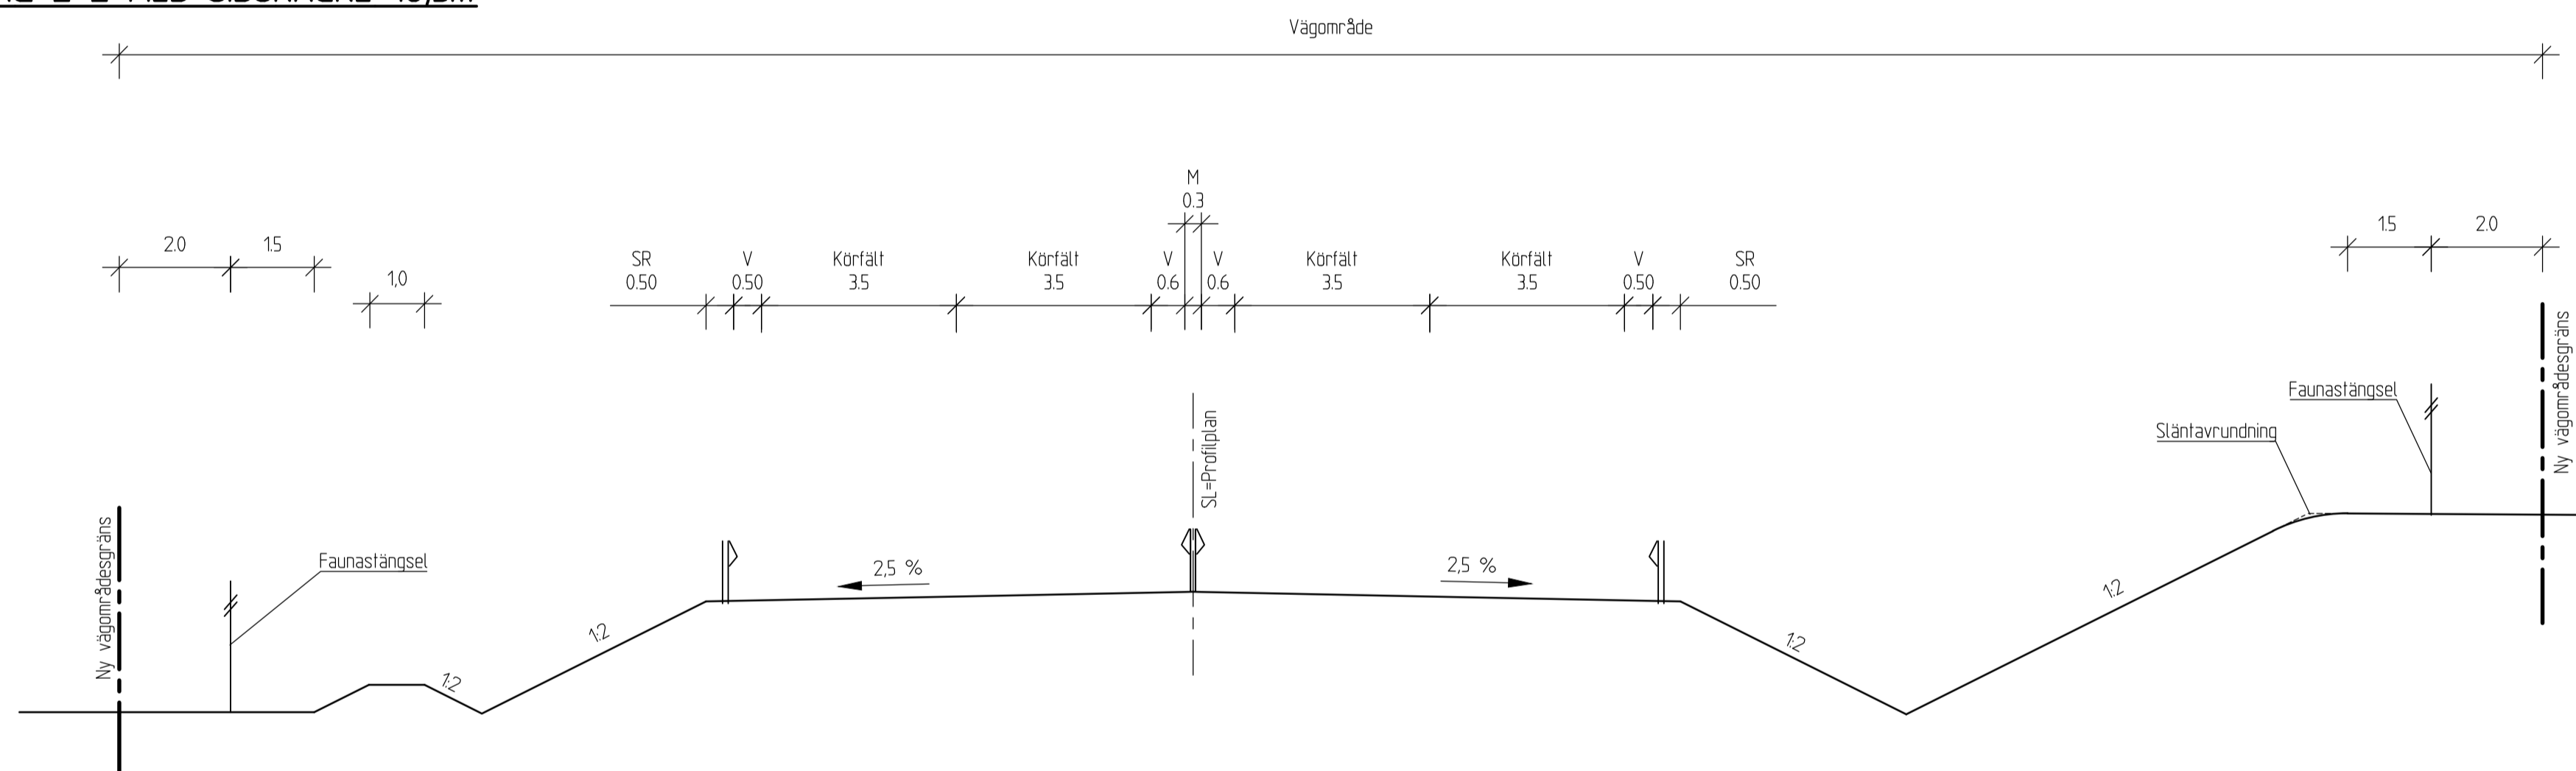


TYP AV PLAN		<b>VÄGPLAN</b>	
GRANSKNINGSSTATUS / SYFTE			
HANDLINGSTYP			
<b>GRANSKNINGSHANDLING</b>			
DATUM		LEVERANS / ÄNDRINGS-PM	
2024-05-03			
OBJEKT			
<b>E65 SVEDALA-BÖRRINGE</b>			
DELOMRÅDE / BANDEL			
<b>SVEDALA-BÖRRINGE</b>			
ANLÄGGNINGDELEN			
<b>GEMENSAMT</b>			
OBJEKTNUMMER / KM		KONSTRUKTIONNUMMER	
148277			
BESTÄLLARE		LEVERANTÖR	
TRAFIKVERKET		ÅF INFRASTRUCTURE	
SKAPAD AV		UPPDRAGSNUMMER	
S GRILLO SOBERÓN		710726	
GODKÄND AV		AVDELNING	
B. BERGKVIST		MALMÖ	
RITNINGSTYP			
<b>TYPSEKTIONER</b>			
TEKNIKOMRÅDE / INNEHÅLL			
<b>T VÄGUTFORMNING OCH TRAFIK</b>			
BESKRIVNING			
<b>MOTORVÄG MED SIDORÄCKE 23,0M MÖTESFRI VÄG 2+2 MED SIDORÄCKE 16,5M</b>			
SKALA	FORMAT	FÖRVALTNINGSNUMMER	
1:100	A1		
RITNINGSGRUPP	BLAD	NÄSTA BLAD	BET
100T0402			

P.L.O. 2024-05-02 08:22 X:\VALVD\710726 - E65 SVEDALA-BÖRRINGE VÄGPLAN -48861\12\_RITNINGAR\TYP\RIDEF\00T0402DWG PATRIK DAHLBERG


TYPSEKTION  
VÄG 813 (söder om broläge)

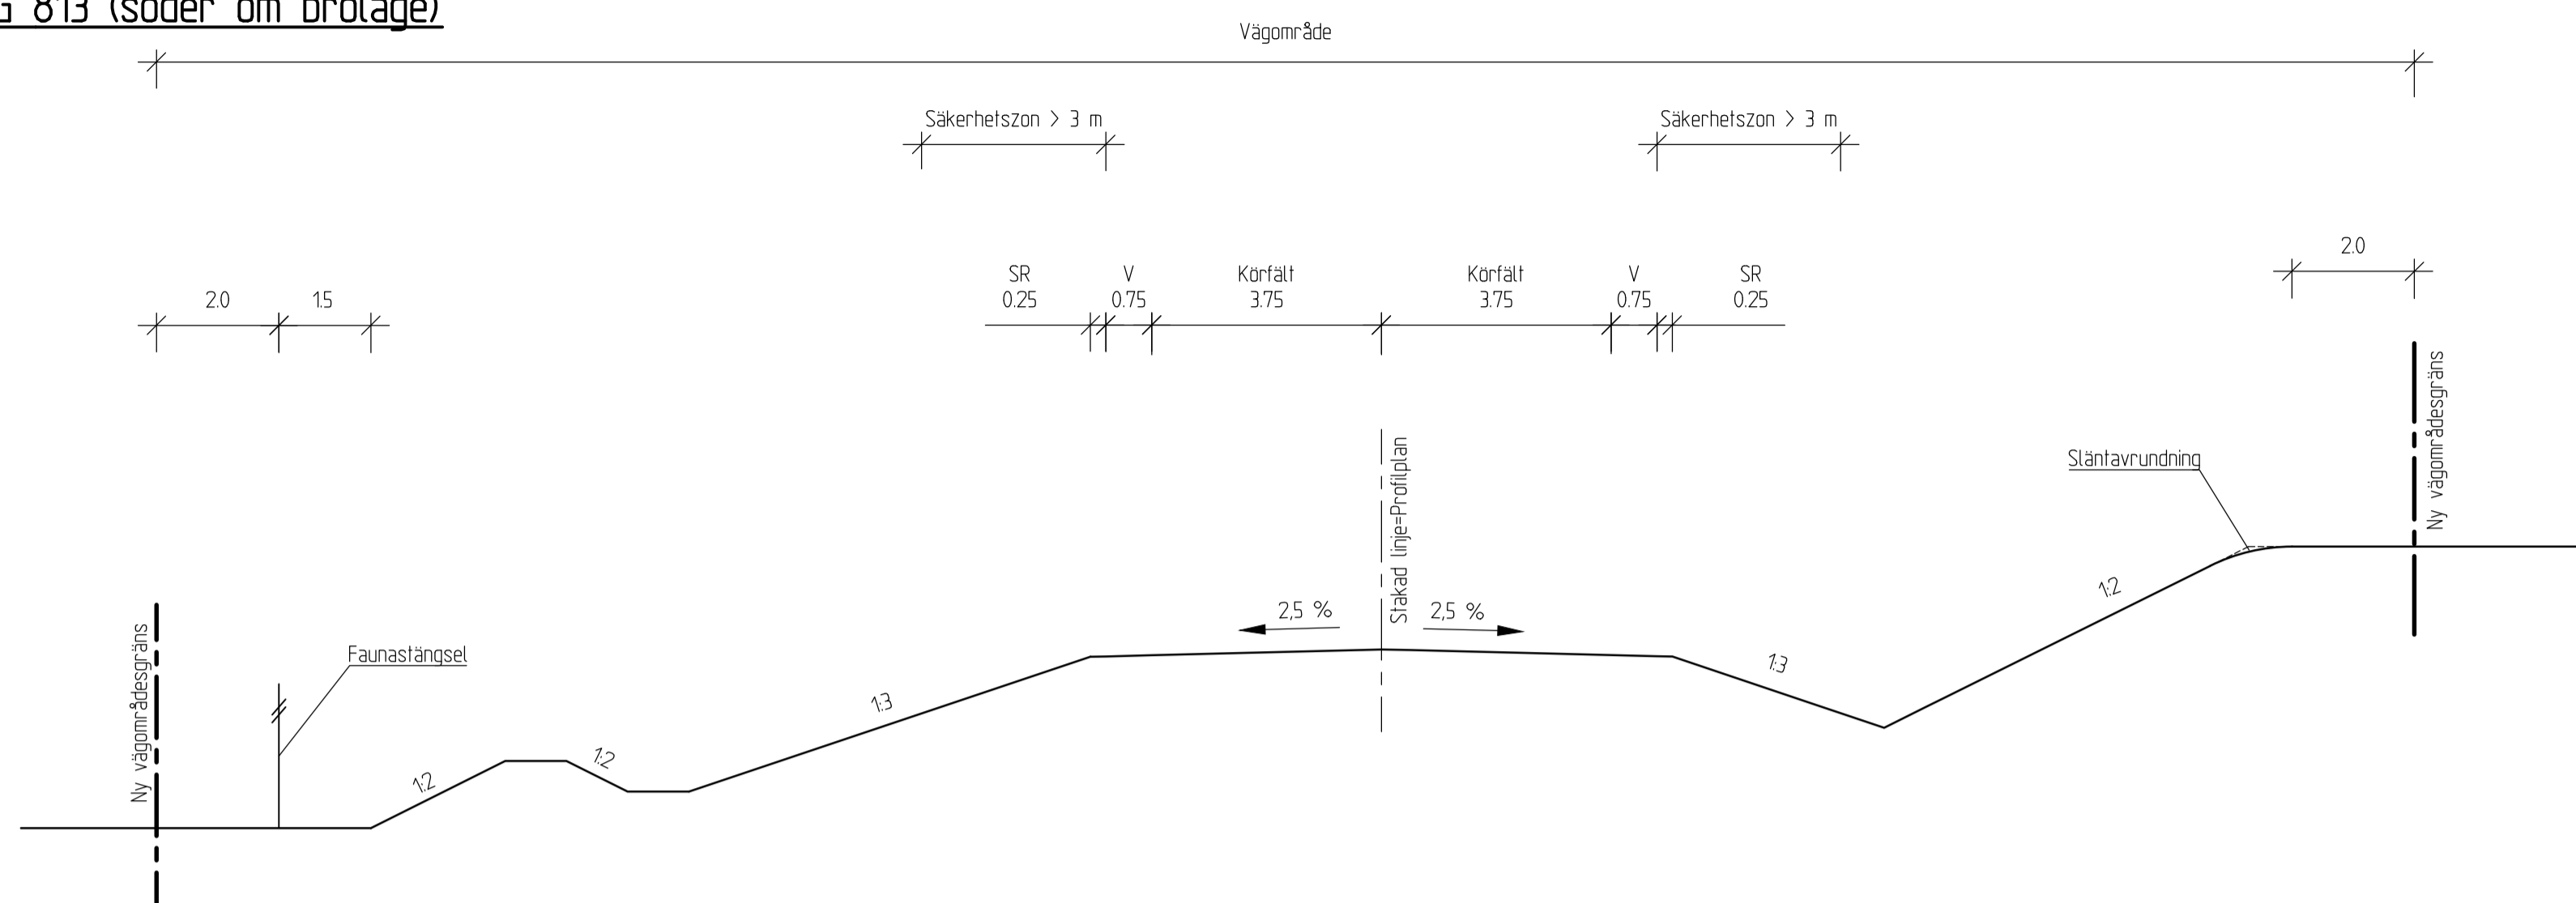




TYPSEKTION  
VÄG 813 (norr om broläge)

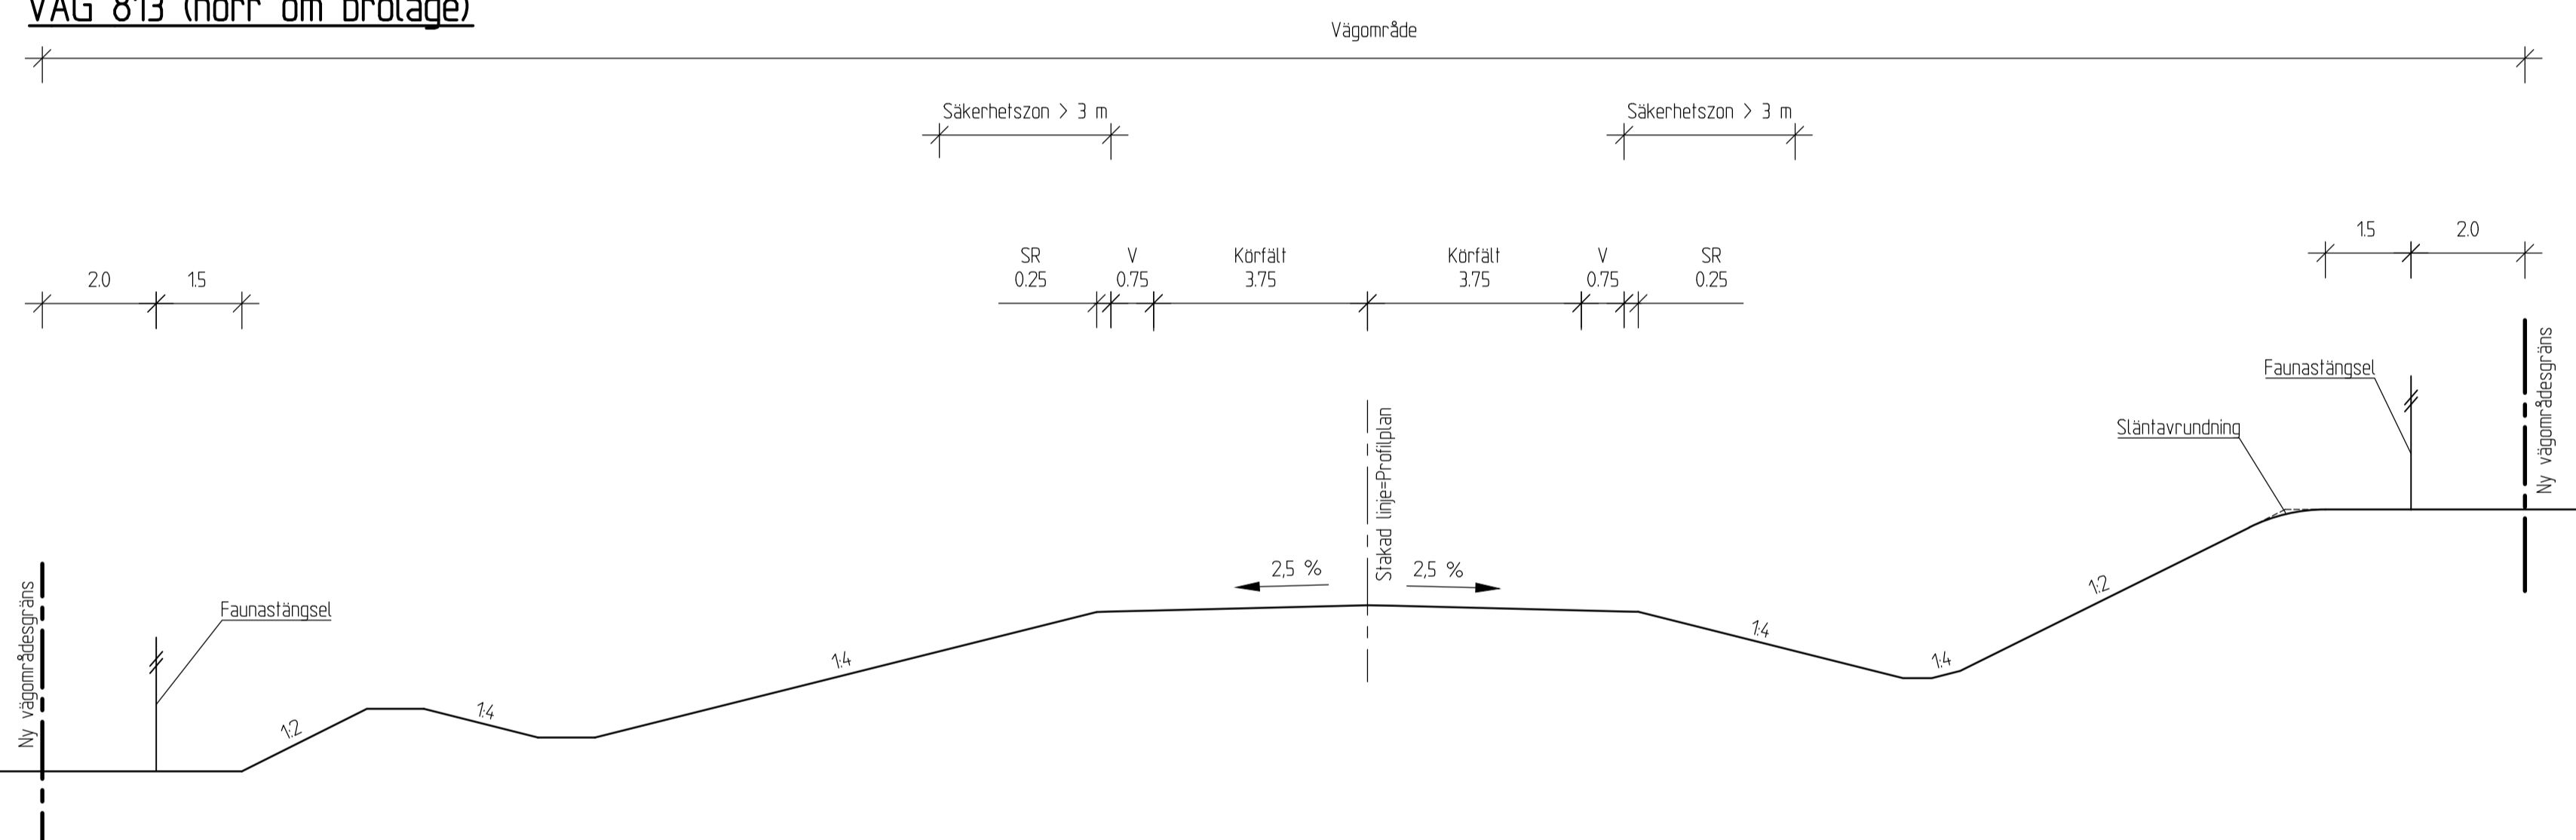

TYPSEKTION  
RAMPER

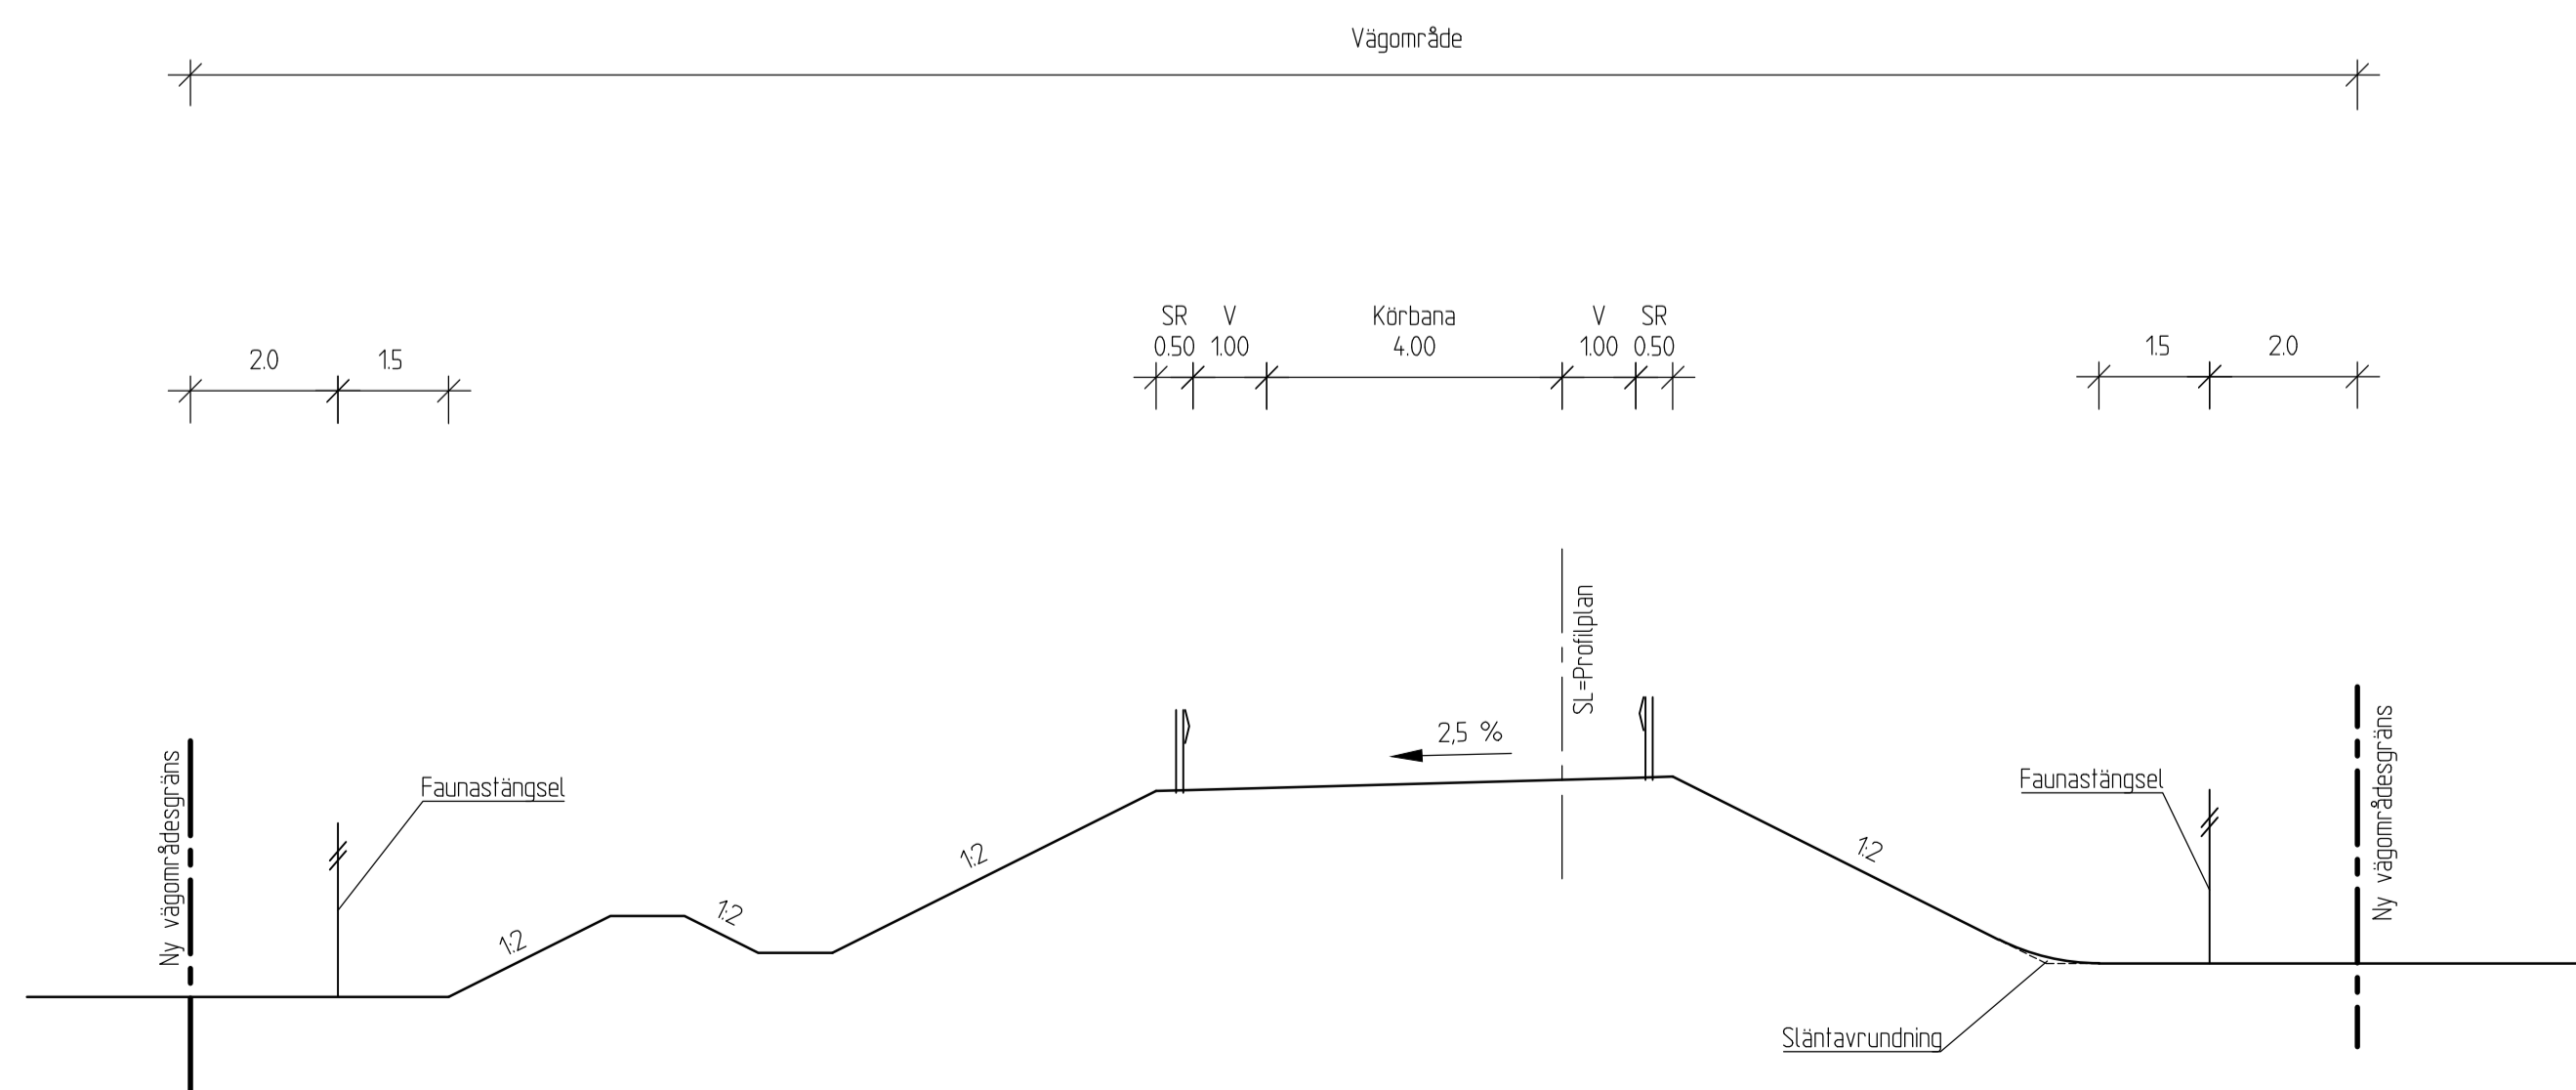


DETALJ  
UTFÖRANDE VID SIDORÄCKE  
VÄG 596, 813, 814

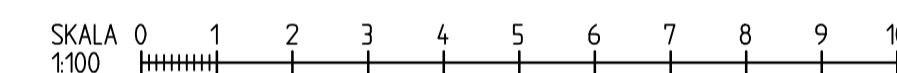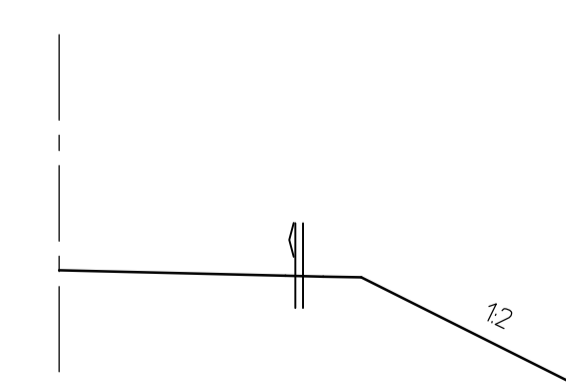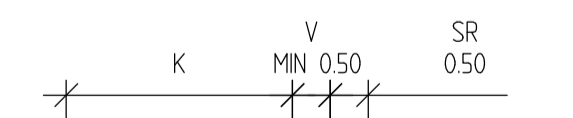


TYP AV PLAN		<b>VÄGPLAN</b>	
GRANSKNINGSSTATUS / SYFTE			
HANDLINGSTYP			
<b>GRANSKNINGSHANDLING</b>			
DATUM		LEVERANS / ÄNDRINGS-PM	
2024-05-03			
OBJEKT			
<b>E65 SVEDALA-BÖRRINGE</b>			
DELOMRÅDE / BANDEL			
<b>SVEDALA-BÖRRINGE</b>			
ANLÄGGNINGDEL			
<b>GEMENSAMT</b>			
OBJEKTNUMMER / KM	KONSTRUKTIONNUMMER		
148277			
BESTÄLLARE	LEVERANTÖR		
TRAFIKVERKET	ÅF INFRASTRUCTURE		
SKAPAD AV	UPPDRAGSNUMMER		
S GRILLO SOBERÓN	710726		
GODKÄND AV	AVDELNING		
B. BERGKVIST	MALMÖ		
RITNINGSTYP			
<b>TYPSEKTIONER</b>			
TEKNIKOMRÅDE / INNEHÅLL			
<b>T VÄGUTFORMNING OCH TRAFIK</b>			
BESKRIVNING			
<b>VÄG 813, SÖDER OM BROLÄGE VÄG 813, NORR OM BROLÄGE RAMPER</b>			
SKALA	FORMAT	FÖRVALTNINGSNUMMER	
1:100	A1		
RITNINGNUMMER	BLAD	NÄSTA BLAD	BET
100T0403			


TYPSEKTION  
VÄG 814

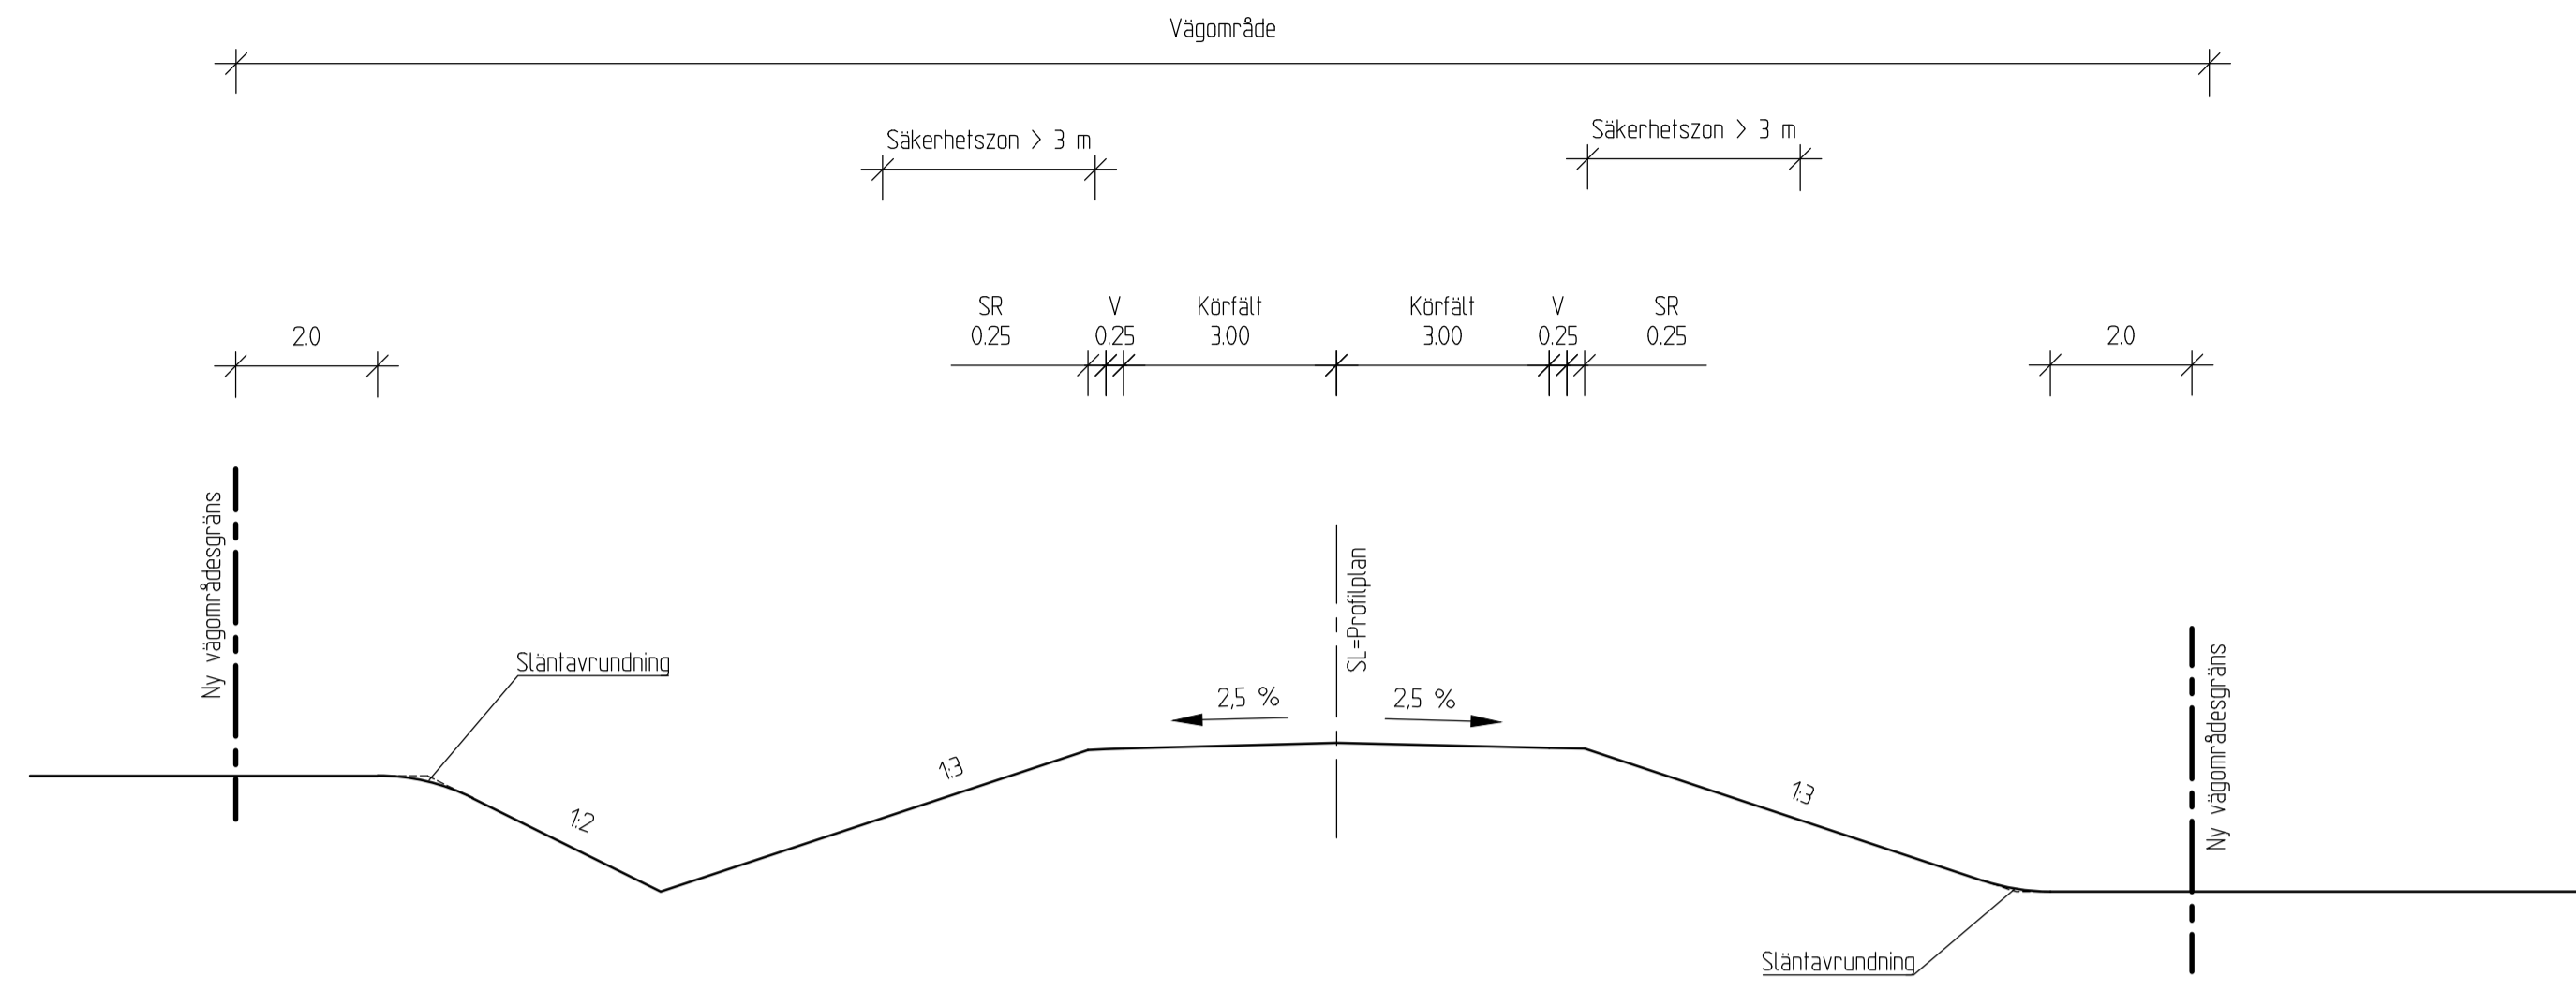



TYPSEKTION  
VÄG 596

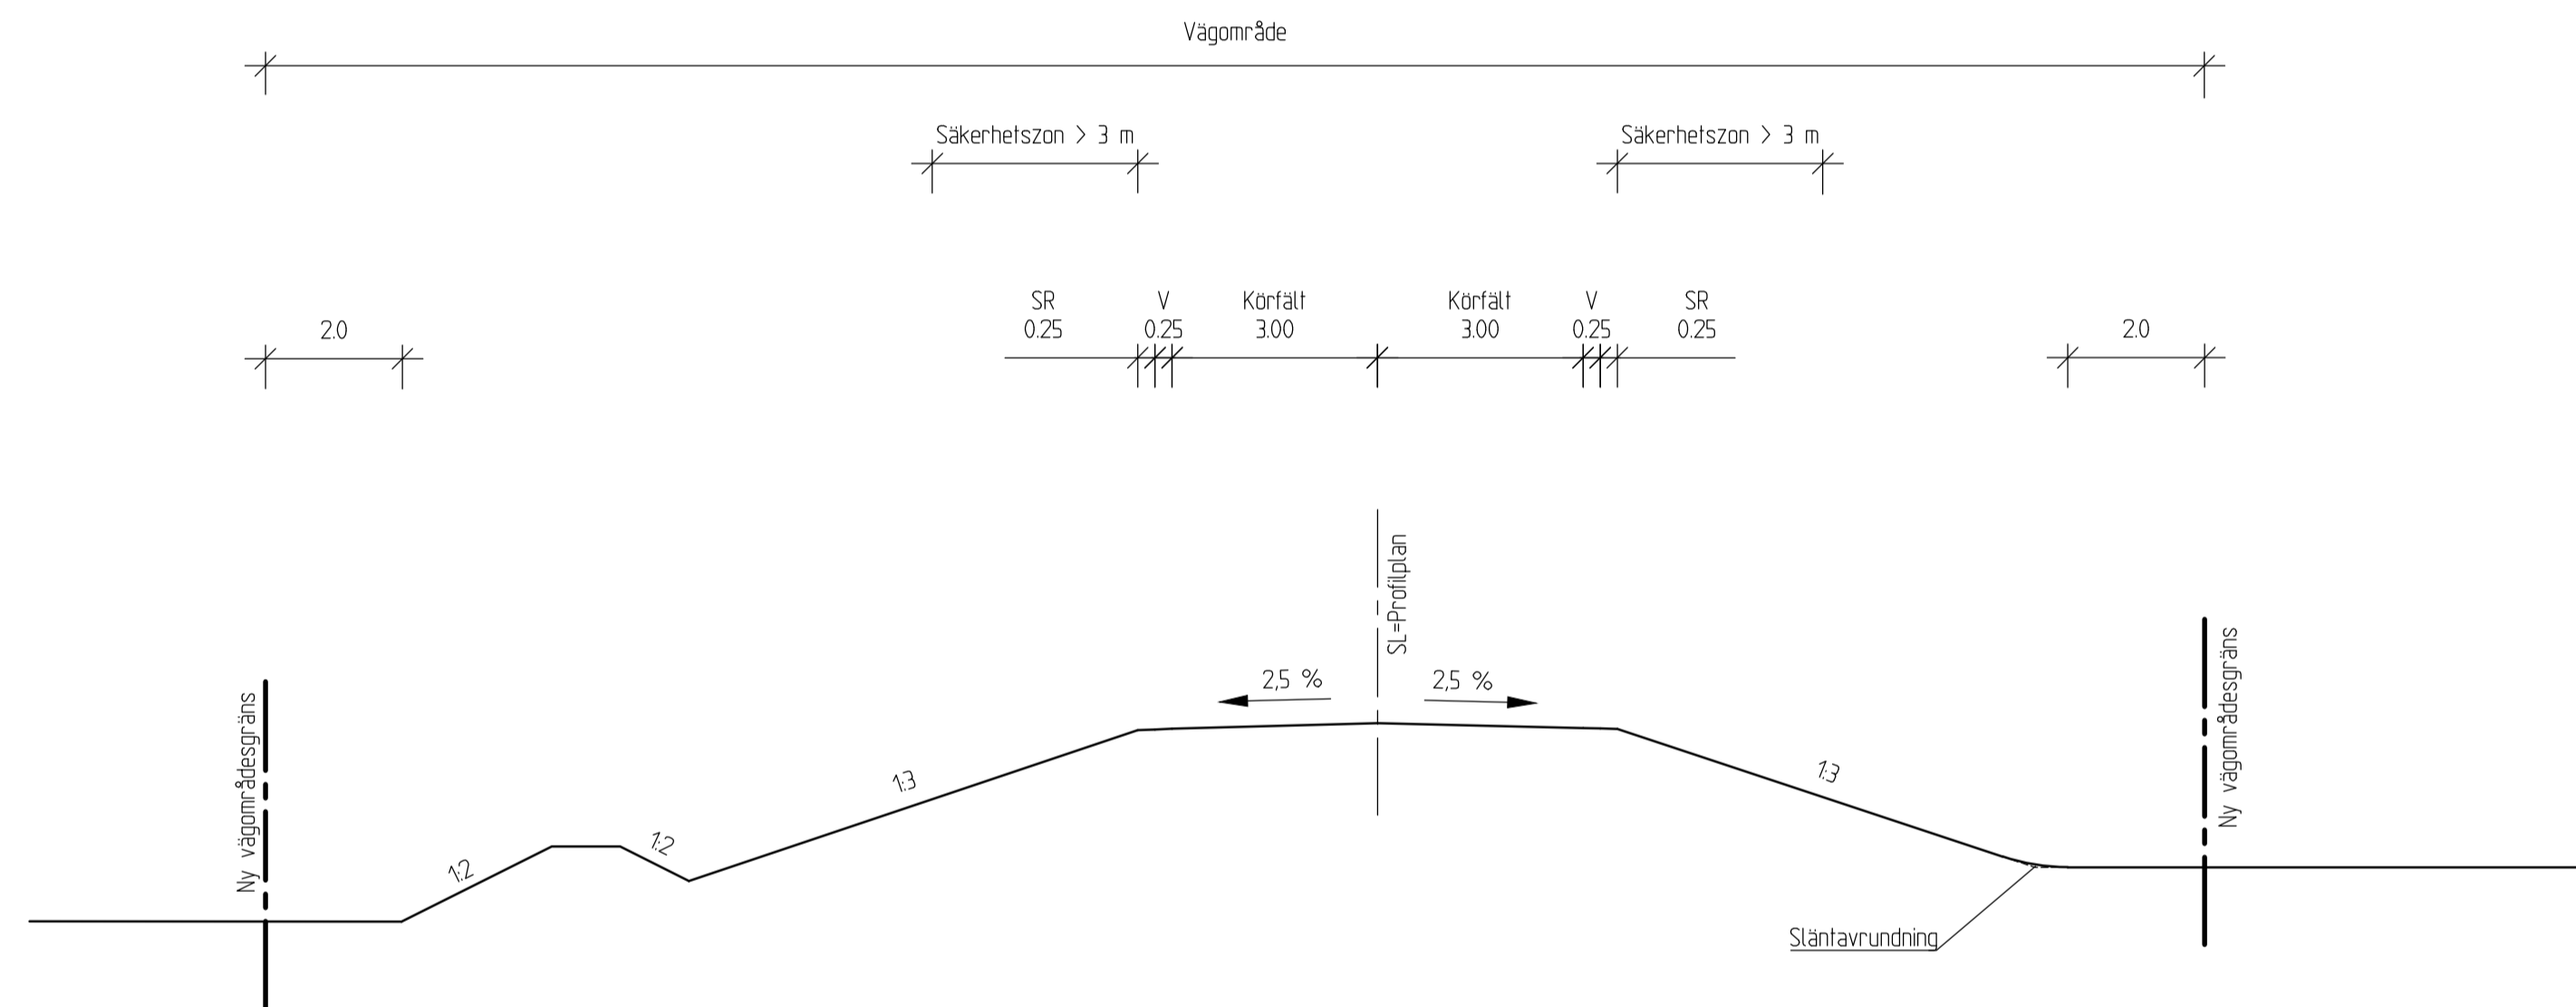

DETALJ  
UTFÖRANDE VID SIDORÄCKE  
VÄG 596, 813, 814

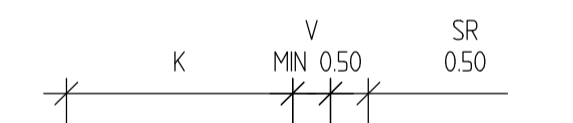

BEF E65 MED SEPARERAD GÅNG- OCH CYKELVÄG

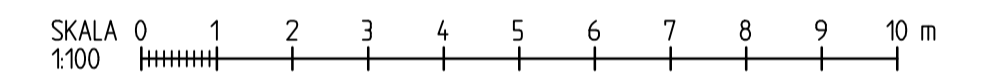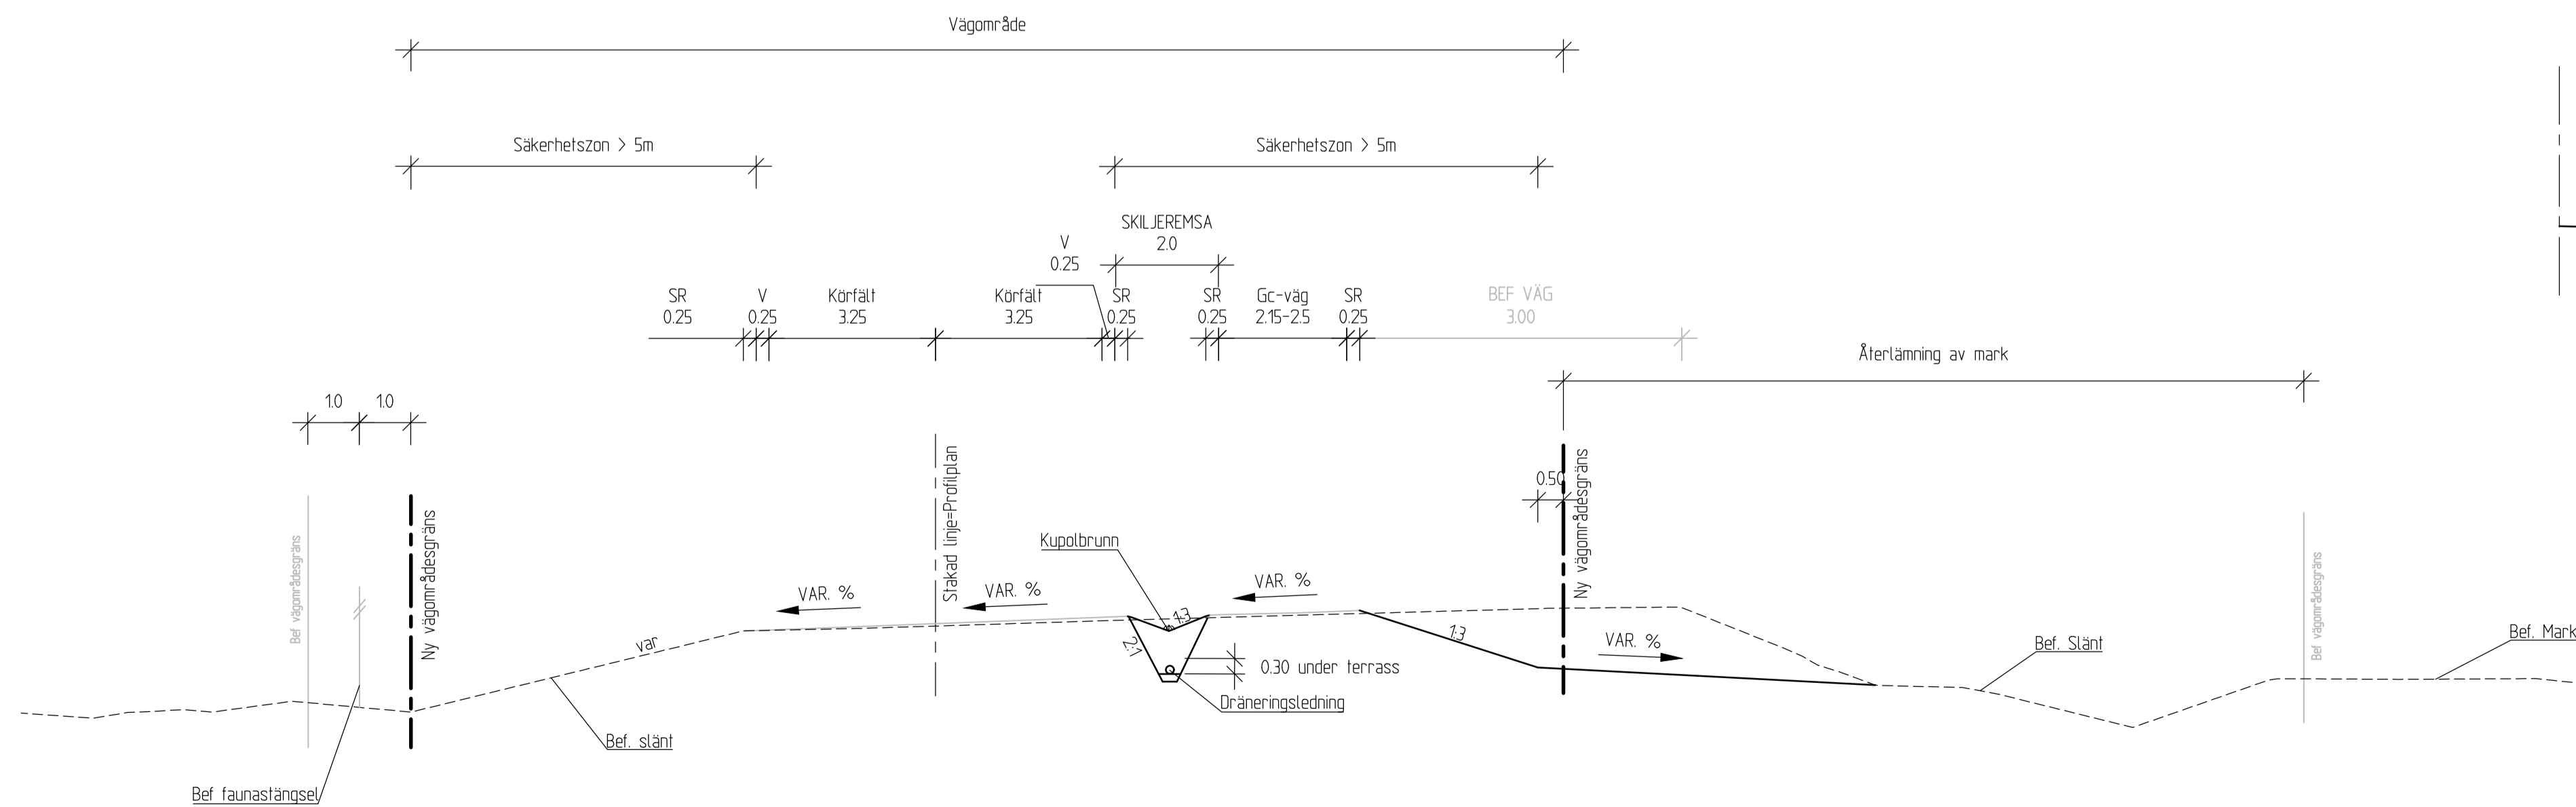

TYP AV PLAN		<b>VÄGPLAN</b>	
GRANSKNINGSSTATUS / SYFTE			
HANDLINGSTYP			
<b>GRANSKNINGSHANDLING</b>		LEVERANS / ÄNDRINGS-PM	
DATUM	2024-05-03		
OBJEKT	<b>E65 SVEDALA-BÖRRINGE</b>		
DELOMRÅDE / BANDEL			
<b>SVEDALA-BÖRRINGE</b>			
ANLÄGGNINGSDJEL			
<b>GEMENSAMT</b>			
OBJEKTNUMMER / KM	148277	KONSTRUKTIONSNUMMER	
BESTÄLLARE	<b>TRAFIKVERKET</b>	LEVERANTÖR	<b>ÅF INFRASTRUCTURE</b>
SKAPAD AV	S GRILLO SOBERÓN	UPPRAGSNUMMER	710726
GODKÄND AV	B. BERGKVIST	AVDELNING	MALMÖ
RITNINGSTYP			
<b>TYPSEKTIONER</b>			
TEKNIKOMRÅDE / INNEHÅLL			
<b>T VÄGUTFORMNING OCH TRAFIK</b>			
BESKRIVNING			
<b>VÄG 814</b>			
<b>VÄG 596</b>			
<b>BEFINTLIG E65 MED SEP. GC-VÄG</b>			
SKALA	1:100	FORMAT	A1
RITNINGSNUMMER	100T0404	FÖRVALTNINGSNUMMER	
BLAD		NÄSTA BLAD	BET