


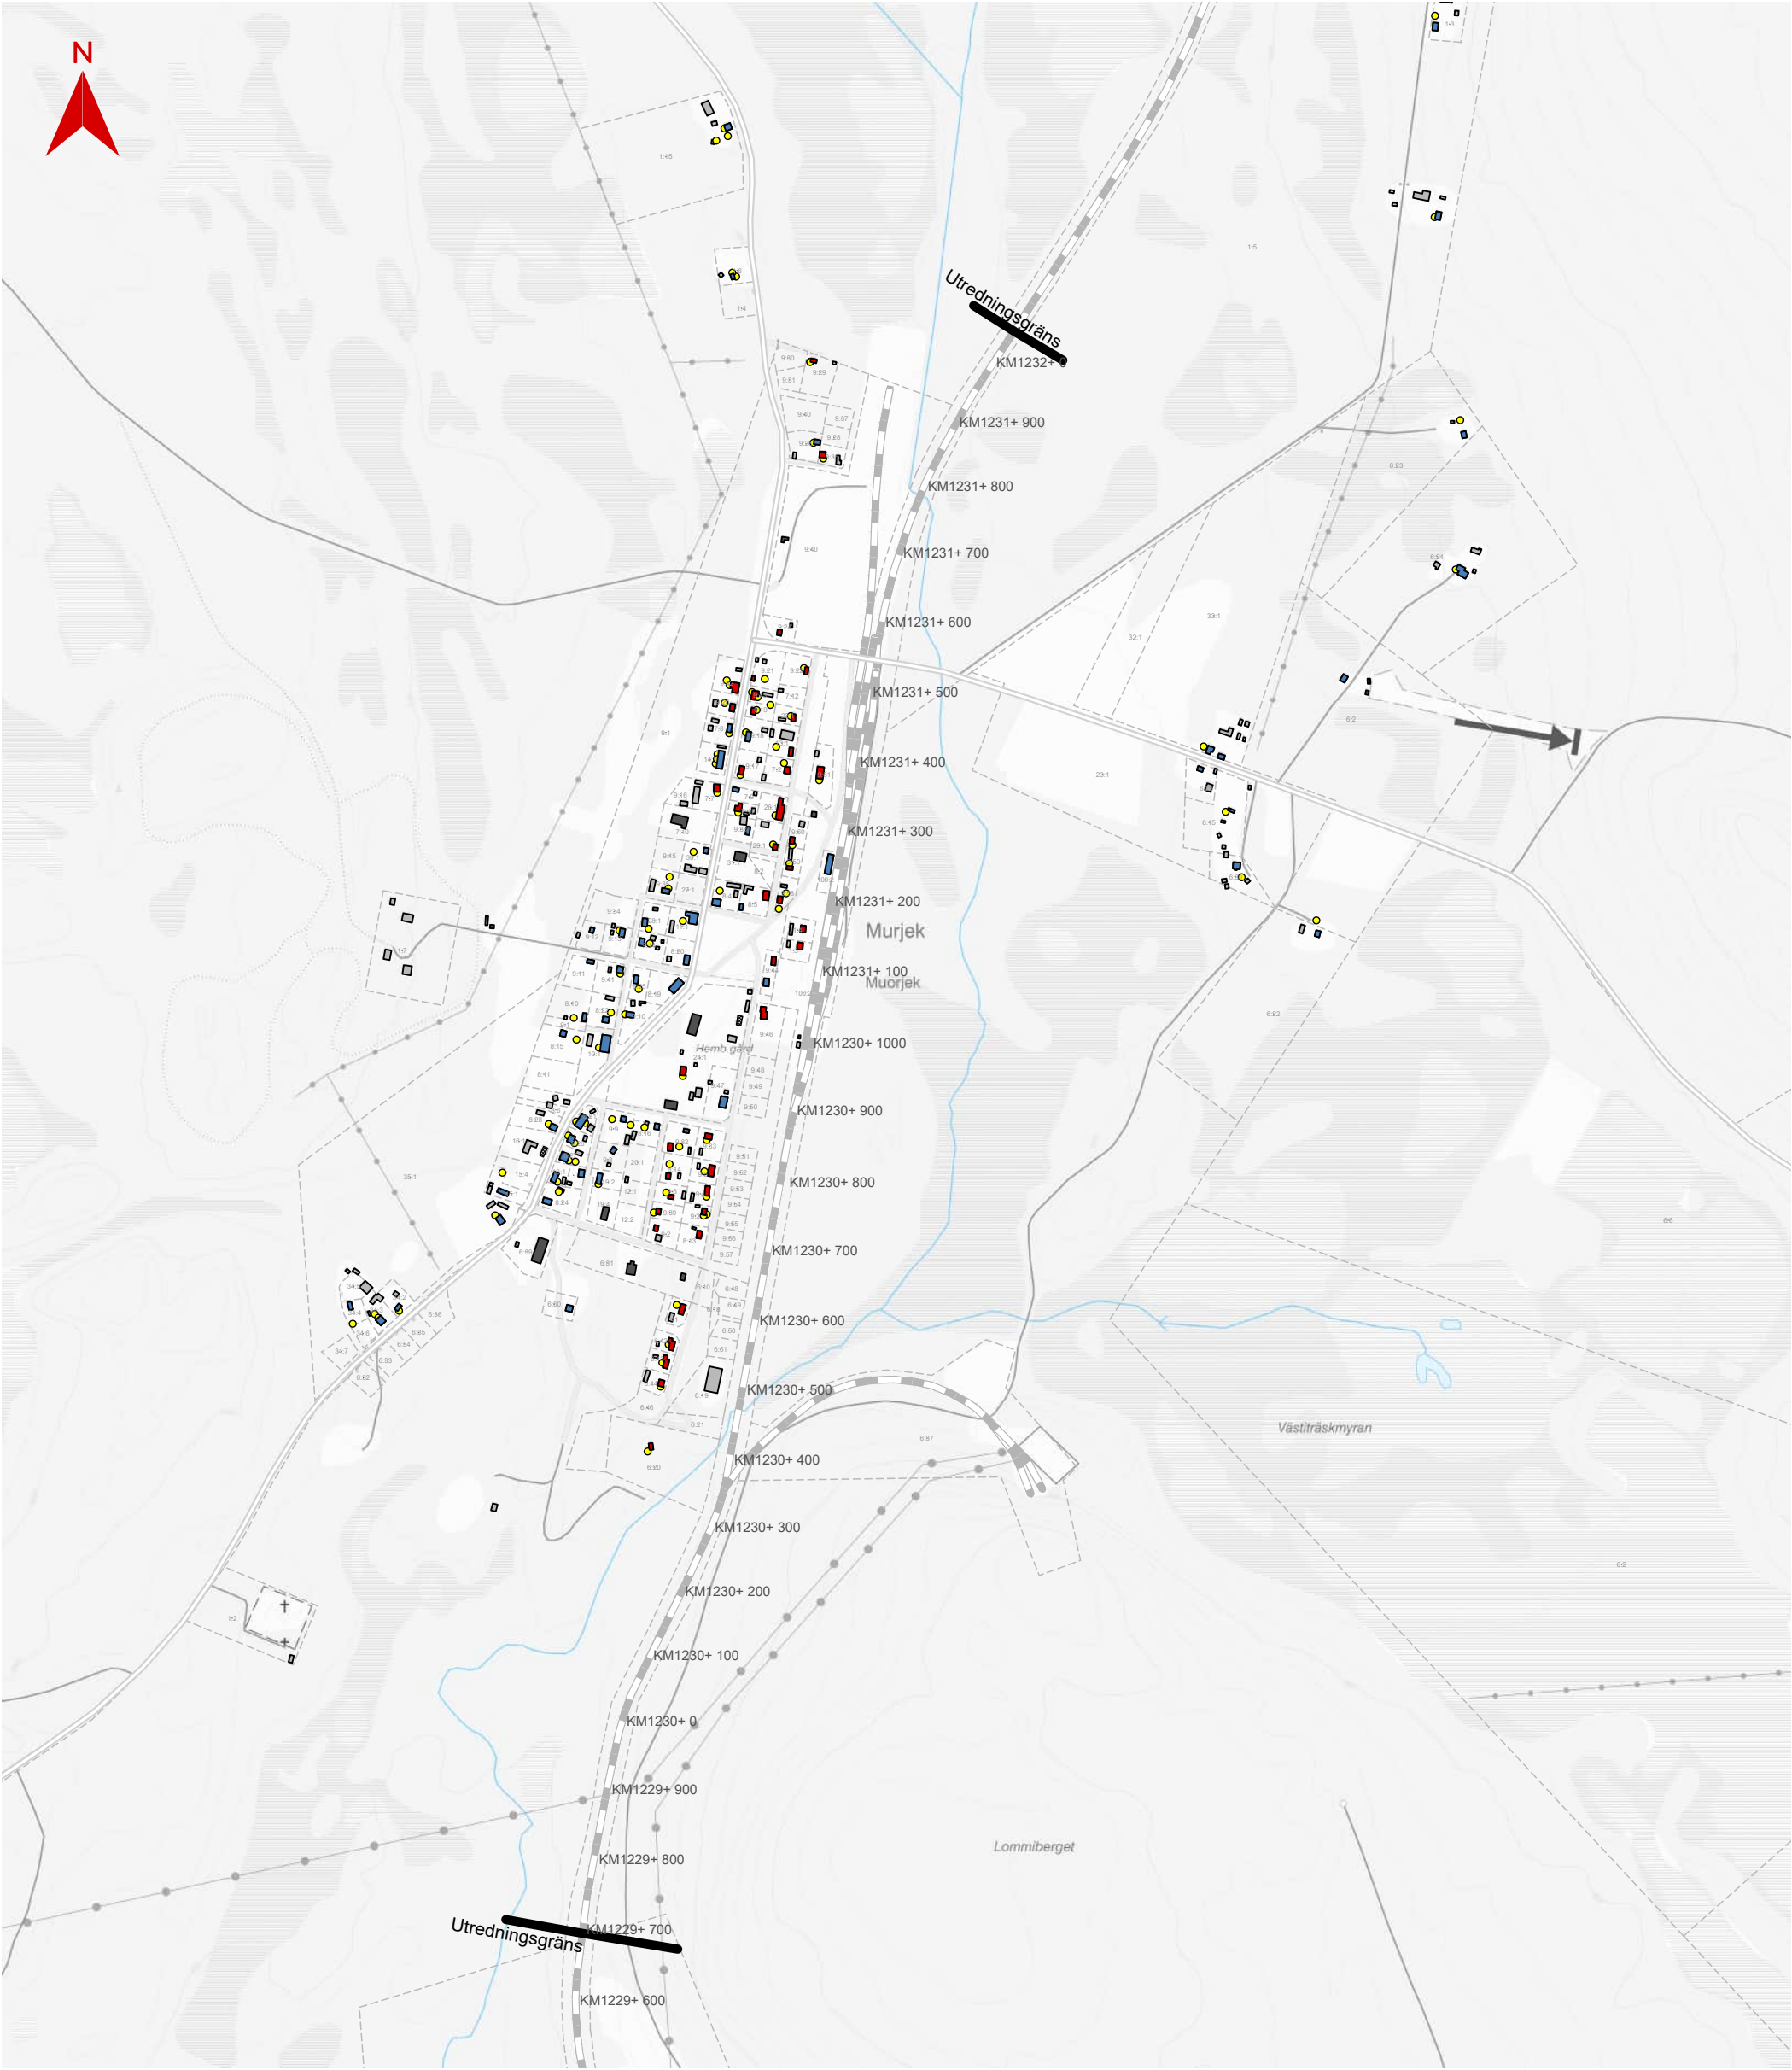


BULLERBERÖRDA OCH ÖVRIGA BYGGNADER
SOM INGÅTT I BULLERUTREDNINGEN

JÄRNVÄGSPLAN MURJEK FÖRLÄNGNING MÖTESDRIFTPLATS

Datum: 2025-01-09
Skala (A3): 1:9 100
Konfidentialitetsnivå: 1 Ej känslig
0 60 120 180 240 300
Meter
© Lantmäteriet, Geodatasamverkan

- Bullerberörd
- Inventerad byggnad
- Bostadshus
- Övrig byggnad
- Komplementbyggnad
- Rivet hus
- Utredningsgräns
- Järnväg
- Väg
- Fastighetsgräns
- Uteplats

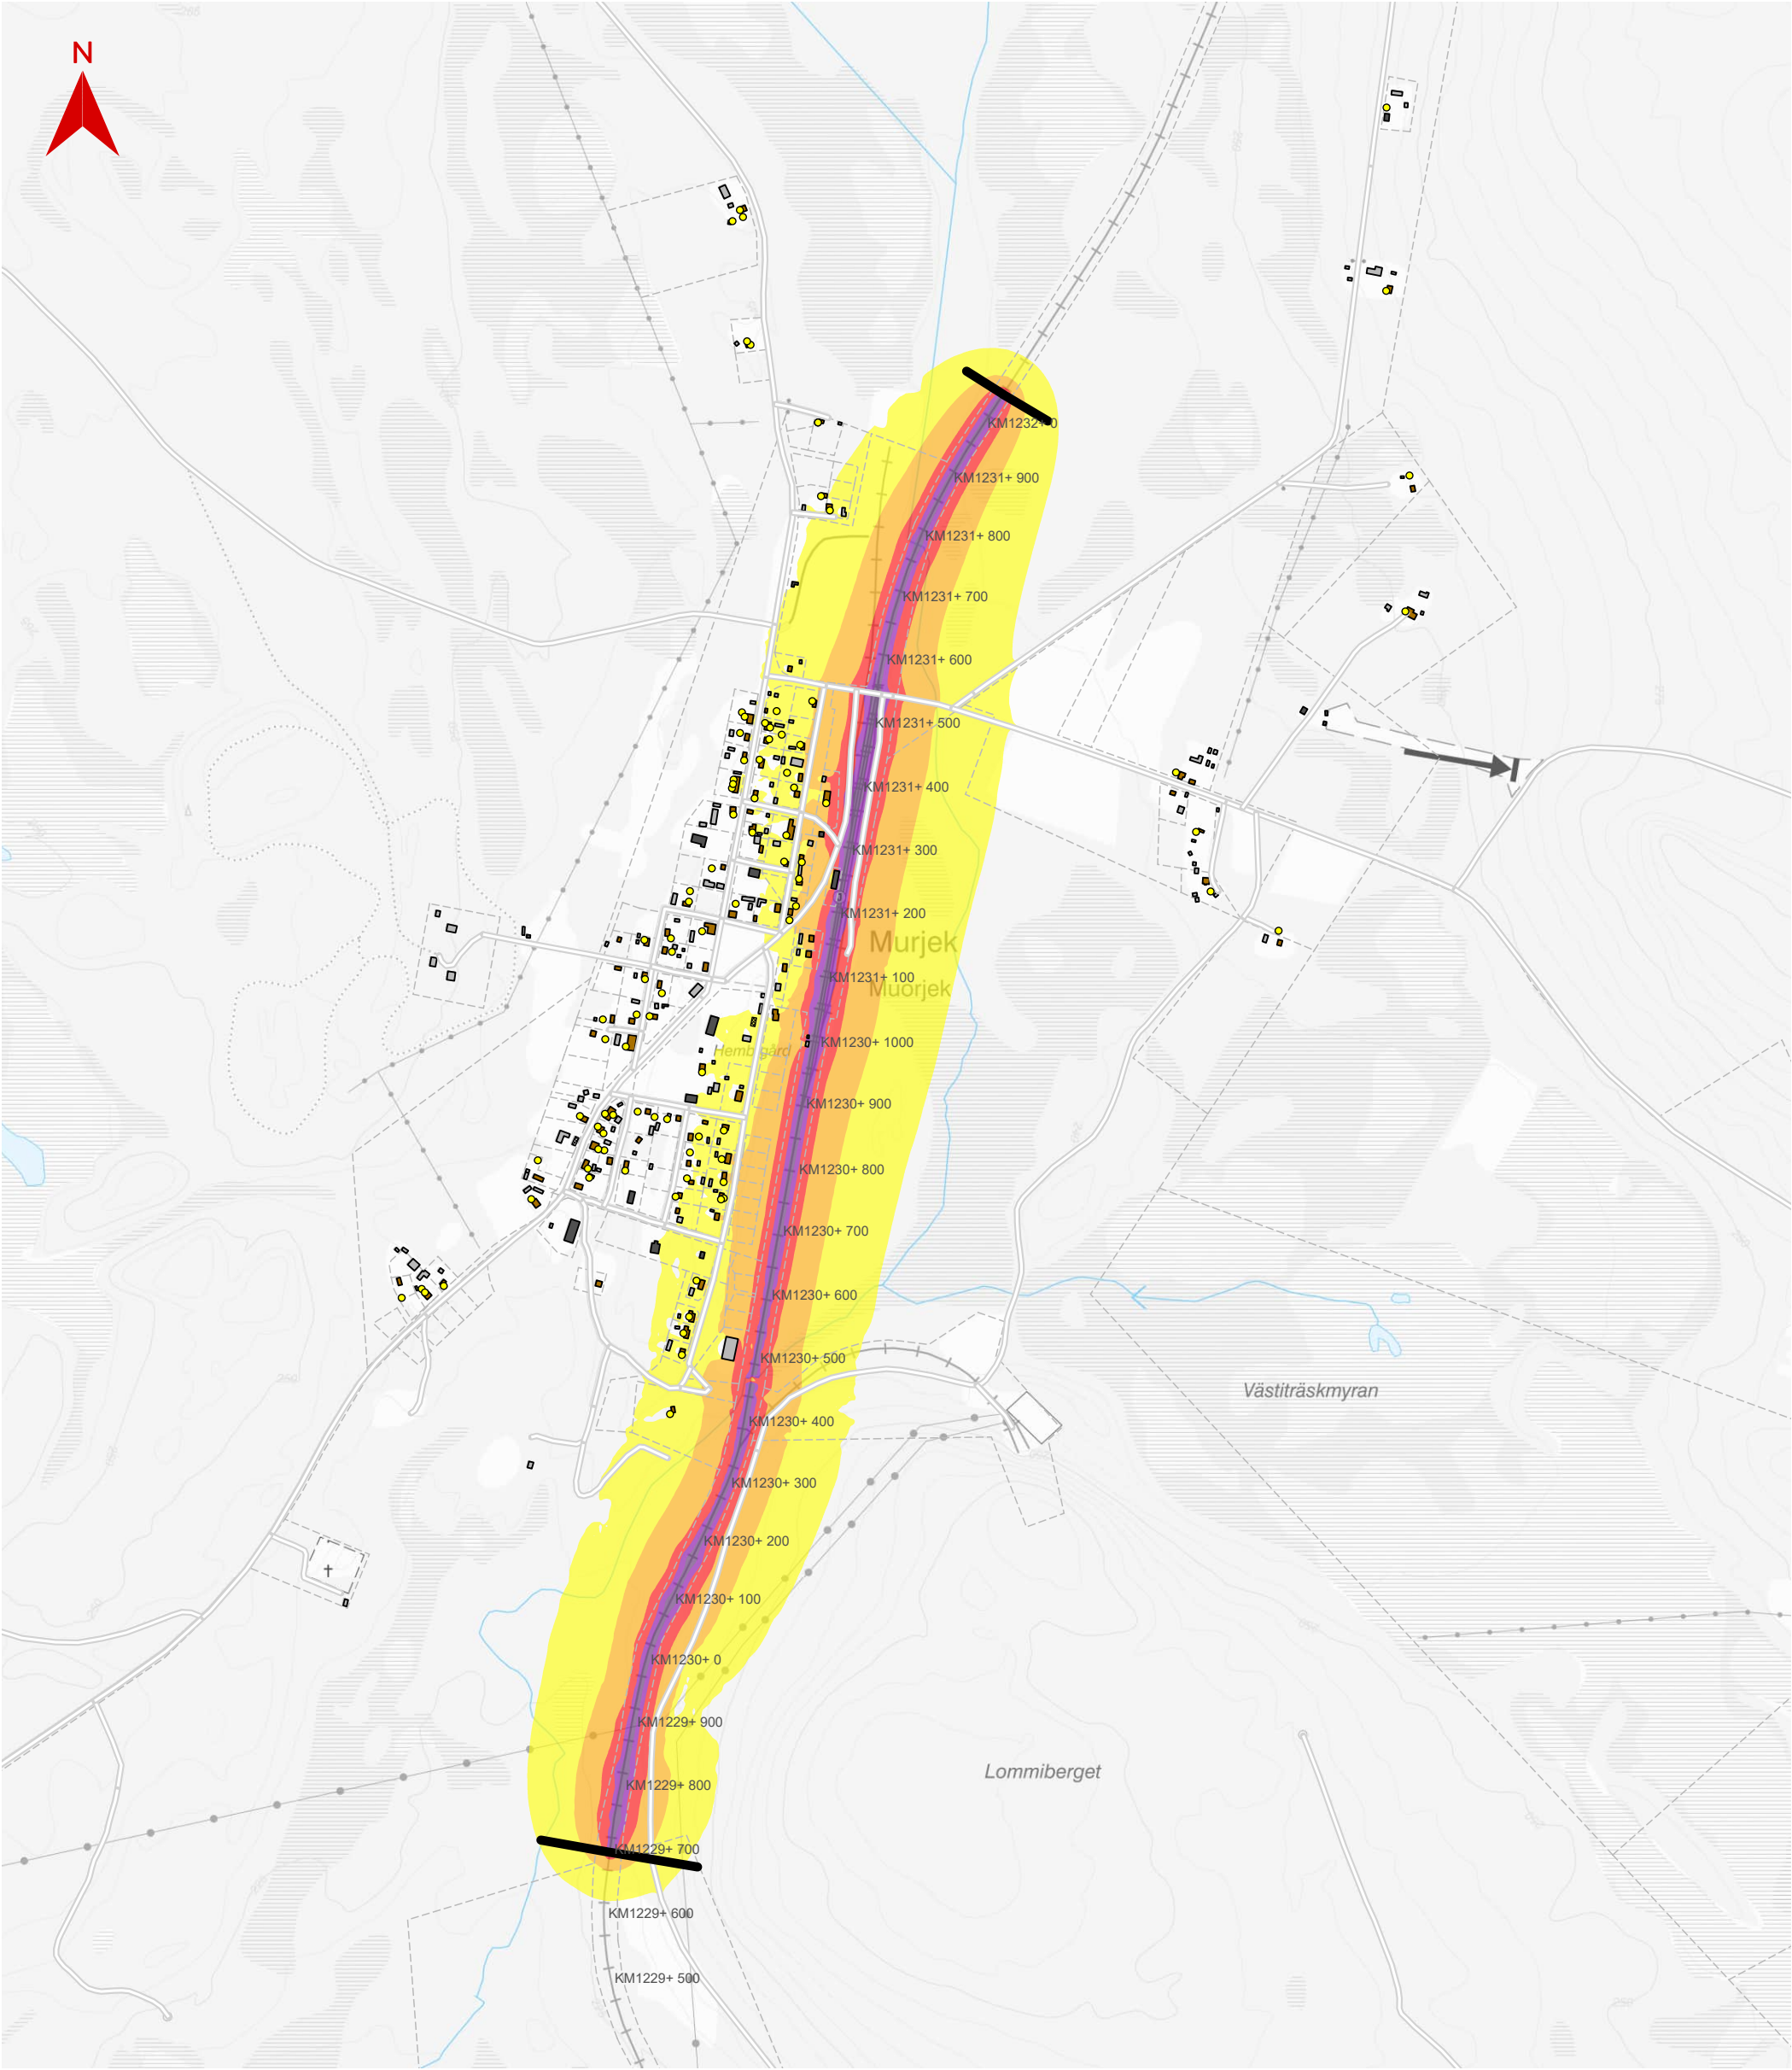

AVGRÄNSNINGSBERÄKNING


JÄRNVÄGSPLAN MURJEK FÖRLÄNGNING MÖTESDRIFTPLATS

Ekvivalent ljudnivå från spårtrafik prognosår 2045.
Avgränsningsberäkning med trafikering på endast på järnvägssträckan inom planområdet.

Datum: 2024-11-21
Skala (A3): 1:10 000
Konfidentialitetsnivå: 1 Ej känslig
0 70 140 210 280 350 Meter
© Lantmäteriet, Geodatasamverkan

- Bostadshus
- Övrig byggnad
- Komplementbyggnad
- Rivet hus
- Utredningsgräns
- Järnväg
- Väg
- Fastighetsgräns
- Uteplats

- Ekvivalent ljudnivå 2 m ovan mark i dBA
- >= 70
 - 70-75
 - 65-70
 - 60-65
 - 55-60

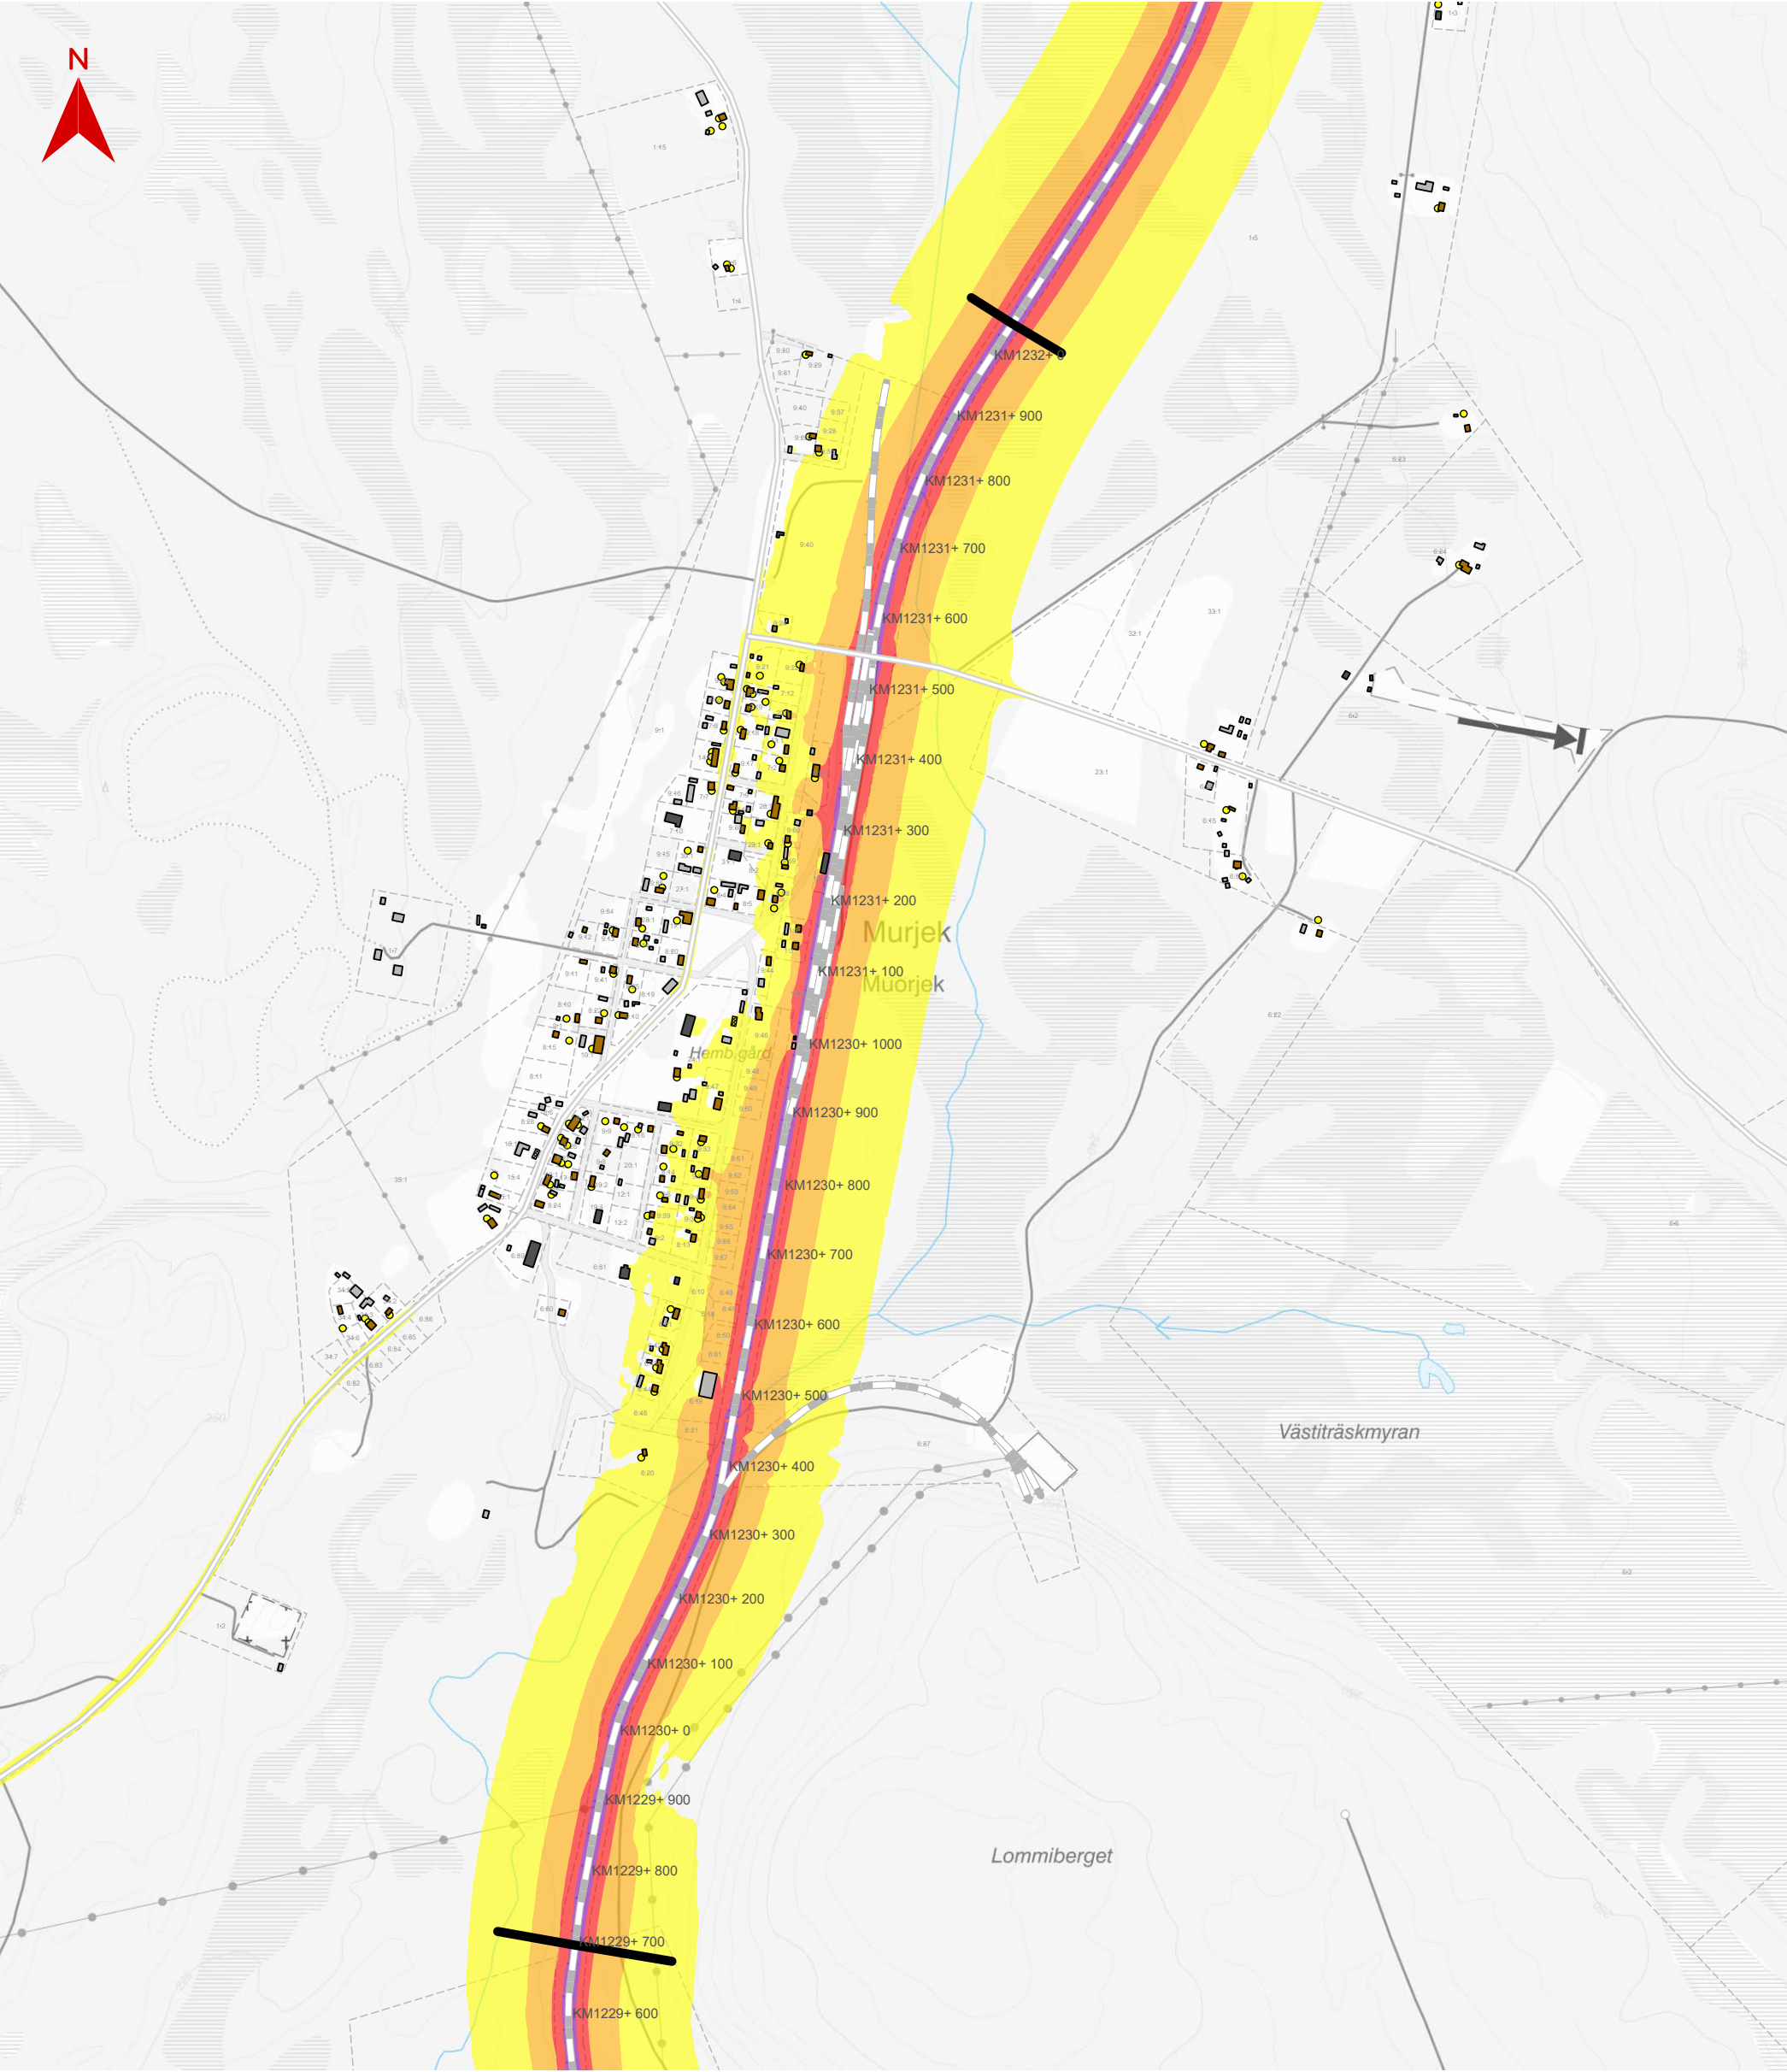


NULÄGE ÅR 2024

JÄRNVÄGSPLAN MURJEK FÖRLÄNGNING MÖTESDRIFTPLATS
Ekvivalent ljudnivå från väg- och spårtrafik nuläge 2024.
Beräkning med trafikering på befintligt huvudspår samt statliga vägar.

Datum: 2024-11-21
Skala (A3): 1:9 000
Konfidentialitetsnivå: 1 Ej känslig
0 60 120 180 240 300 Meter
© Lantmäteriet, Geodatasamverkan

- | | |
|-------------------|---|
| Bostadshus | Ekvivalent ljudnivå 2 m ovan mark i dBA |
| Övrig byggnad | >= 70 |
| Komplementbyggnad | 70-75 |
| Rivet hus | 65-70 |
| Utredningsgräns | 60-65 |
| Järnväg | 55-60 |
| Väg | |
| Fastighetsgräns | |
| Uteplats | |

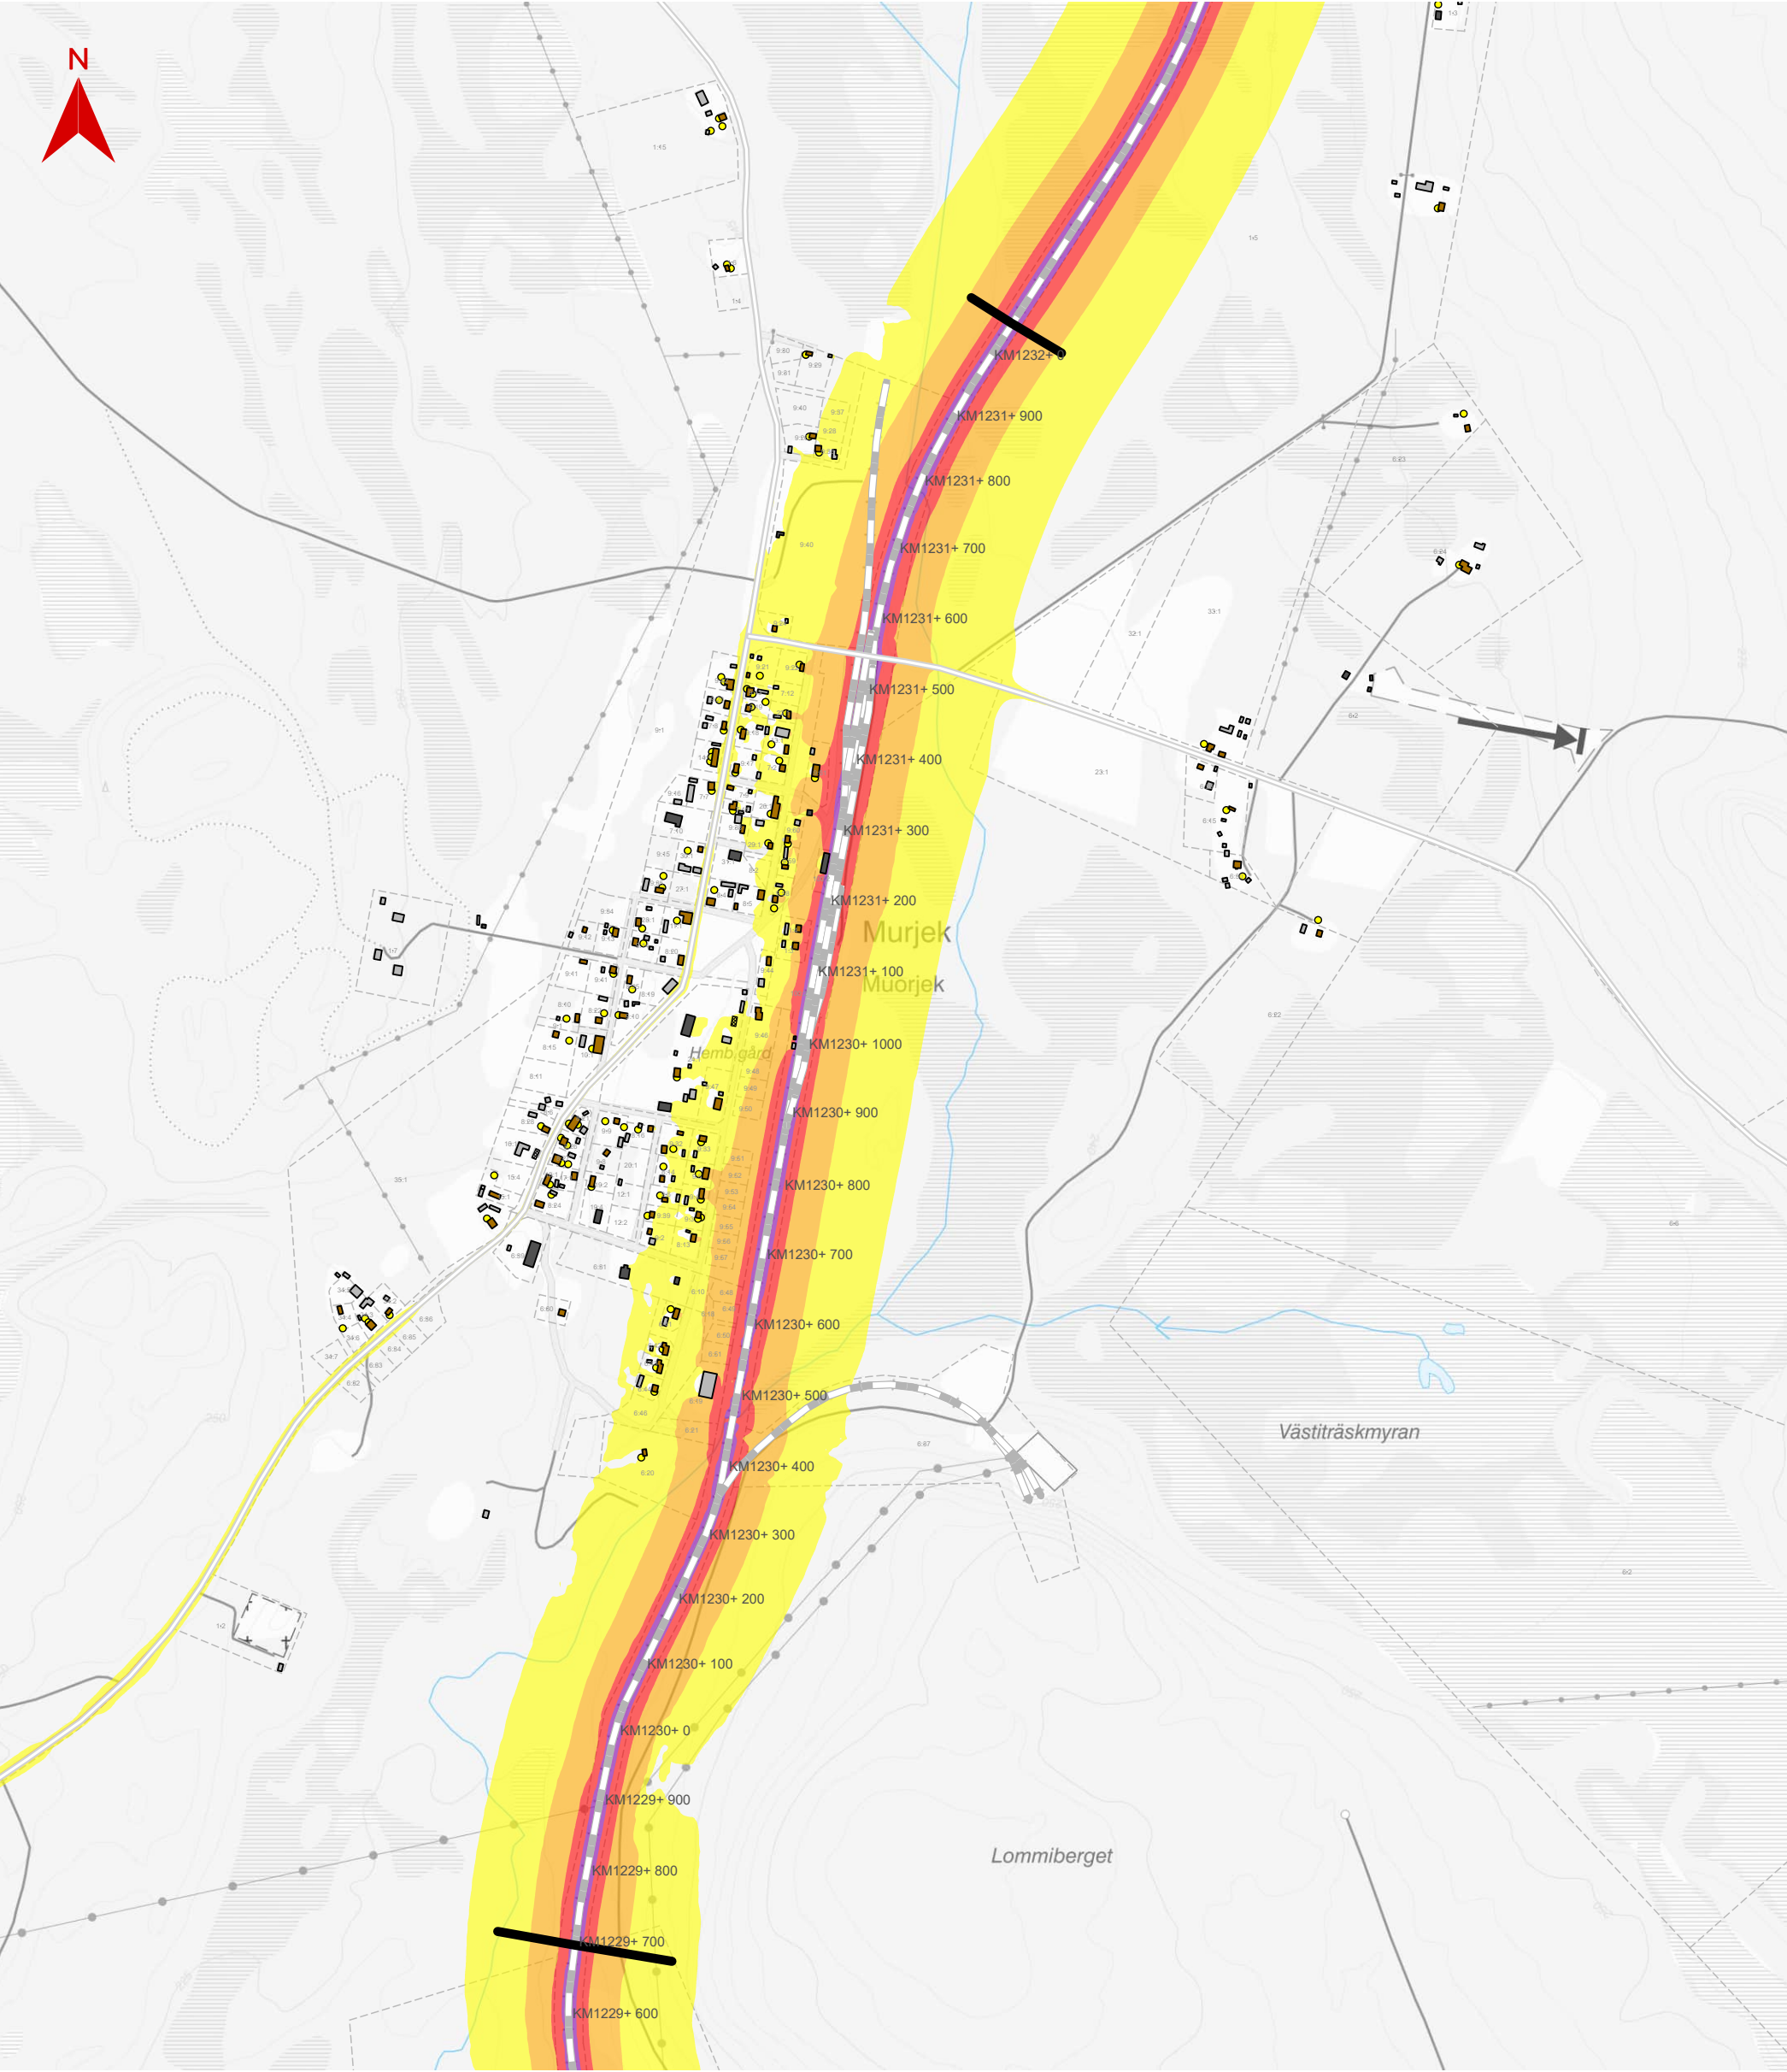


NOLLALTERNATIV ÅR 2045

JÄRNVÄGSPLAN MURJEK FÖRLÄNGNING MÖTESDRIFTPLATS

Ekvivalent ljudnivå från väg- och spårtrafik nollalternativ prognos 2045.
Beräkning med trafikering på befintligt huvudspår samt statliga vägar.

Datum: 2024-11-21
Skala (A3): 1:9 000
Konfidentialitetsnivå: 1 Ej känslig
0 60 120 180 240 300 Meter
© Lantmäteriet, Geodatasamverkan

- | | |
|-------------------|---|
| Bostadshus | Ekvivalent ljudnivå 2 m ovan mark i dBA |
| Övrig byggnad | >= 70 |
| Komplementbyggnad | 70-75 |
| Rivet hus | 65-70 |
| Utredningsgräns | 60-65 |
| Järnväg | 55-60 |
| Väg | |
| Fastighetsgräns | |
| Uteplats | |

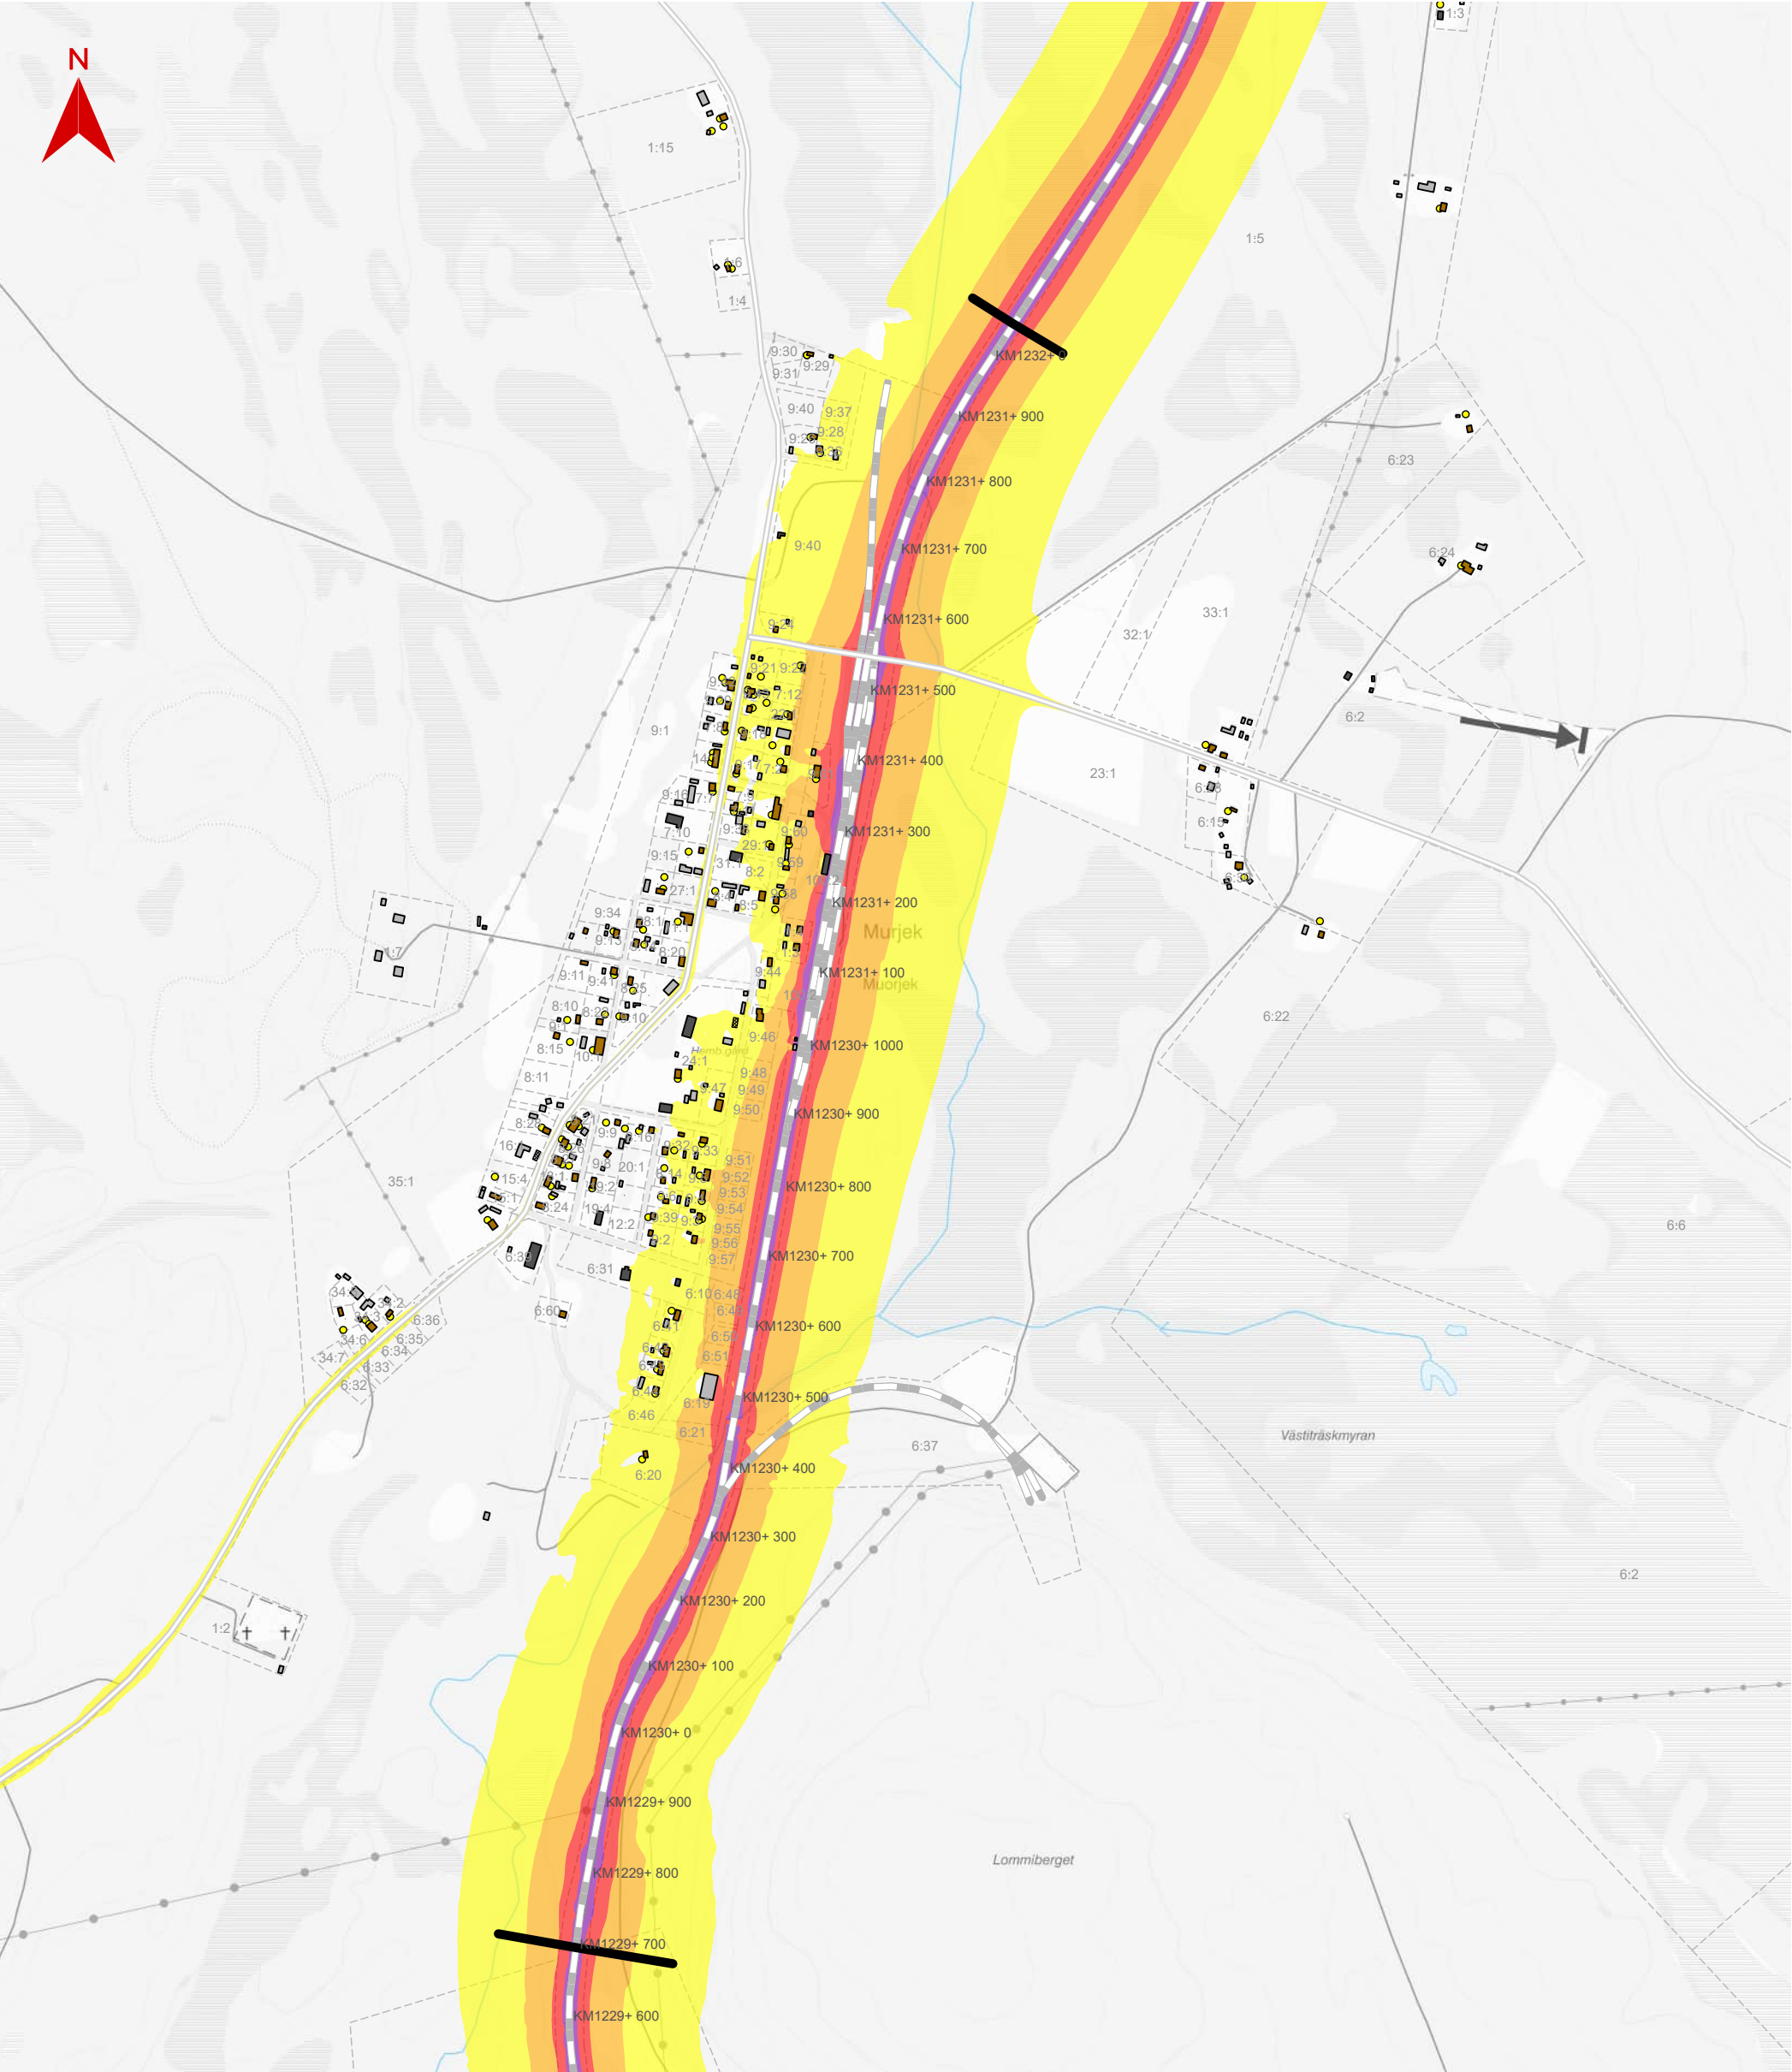


PLANFÖRSLAG UTAN ÅTGÄRDER ÅR 2045

JÄRNVÄGSPLAN MURJEK FÖRLÄNGNING MÖTESDRIFTPLATS
Ekvivalent ljudnivå från väg- och spårtrafik planförslag utan
bullerskyddsåtgärder prognos 2045.
Beräkning med trafikering på ombyggt spår samt statliga vägar.

Datum: 2025-01-09
Skala (A3): 1:9 000
Konfidentialitetsnivå: 1 Ej känslig
0 60 120 180 240 300 Meter
© Lantmäteriet, Geodatasamverkan

- | | |
|-------------------|---|
| Bostadshus | Ekvivalent ljudnivå 2 m ovan mark i dBA |
| Övrig byggnad | >= 70 |
| Komplementbyggnad | 70-75 |
| Rivet hus | 65-70 |
| Utredningsgräns | 60-65 |
| Järnväg | 55-60 |
| Väg | |
| Fastighetsgräns | |
| Uteplats | |

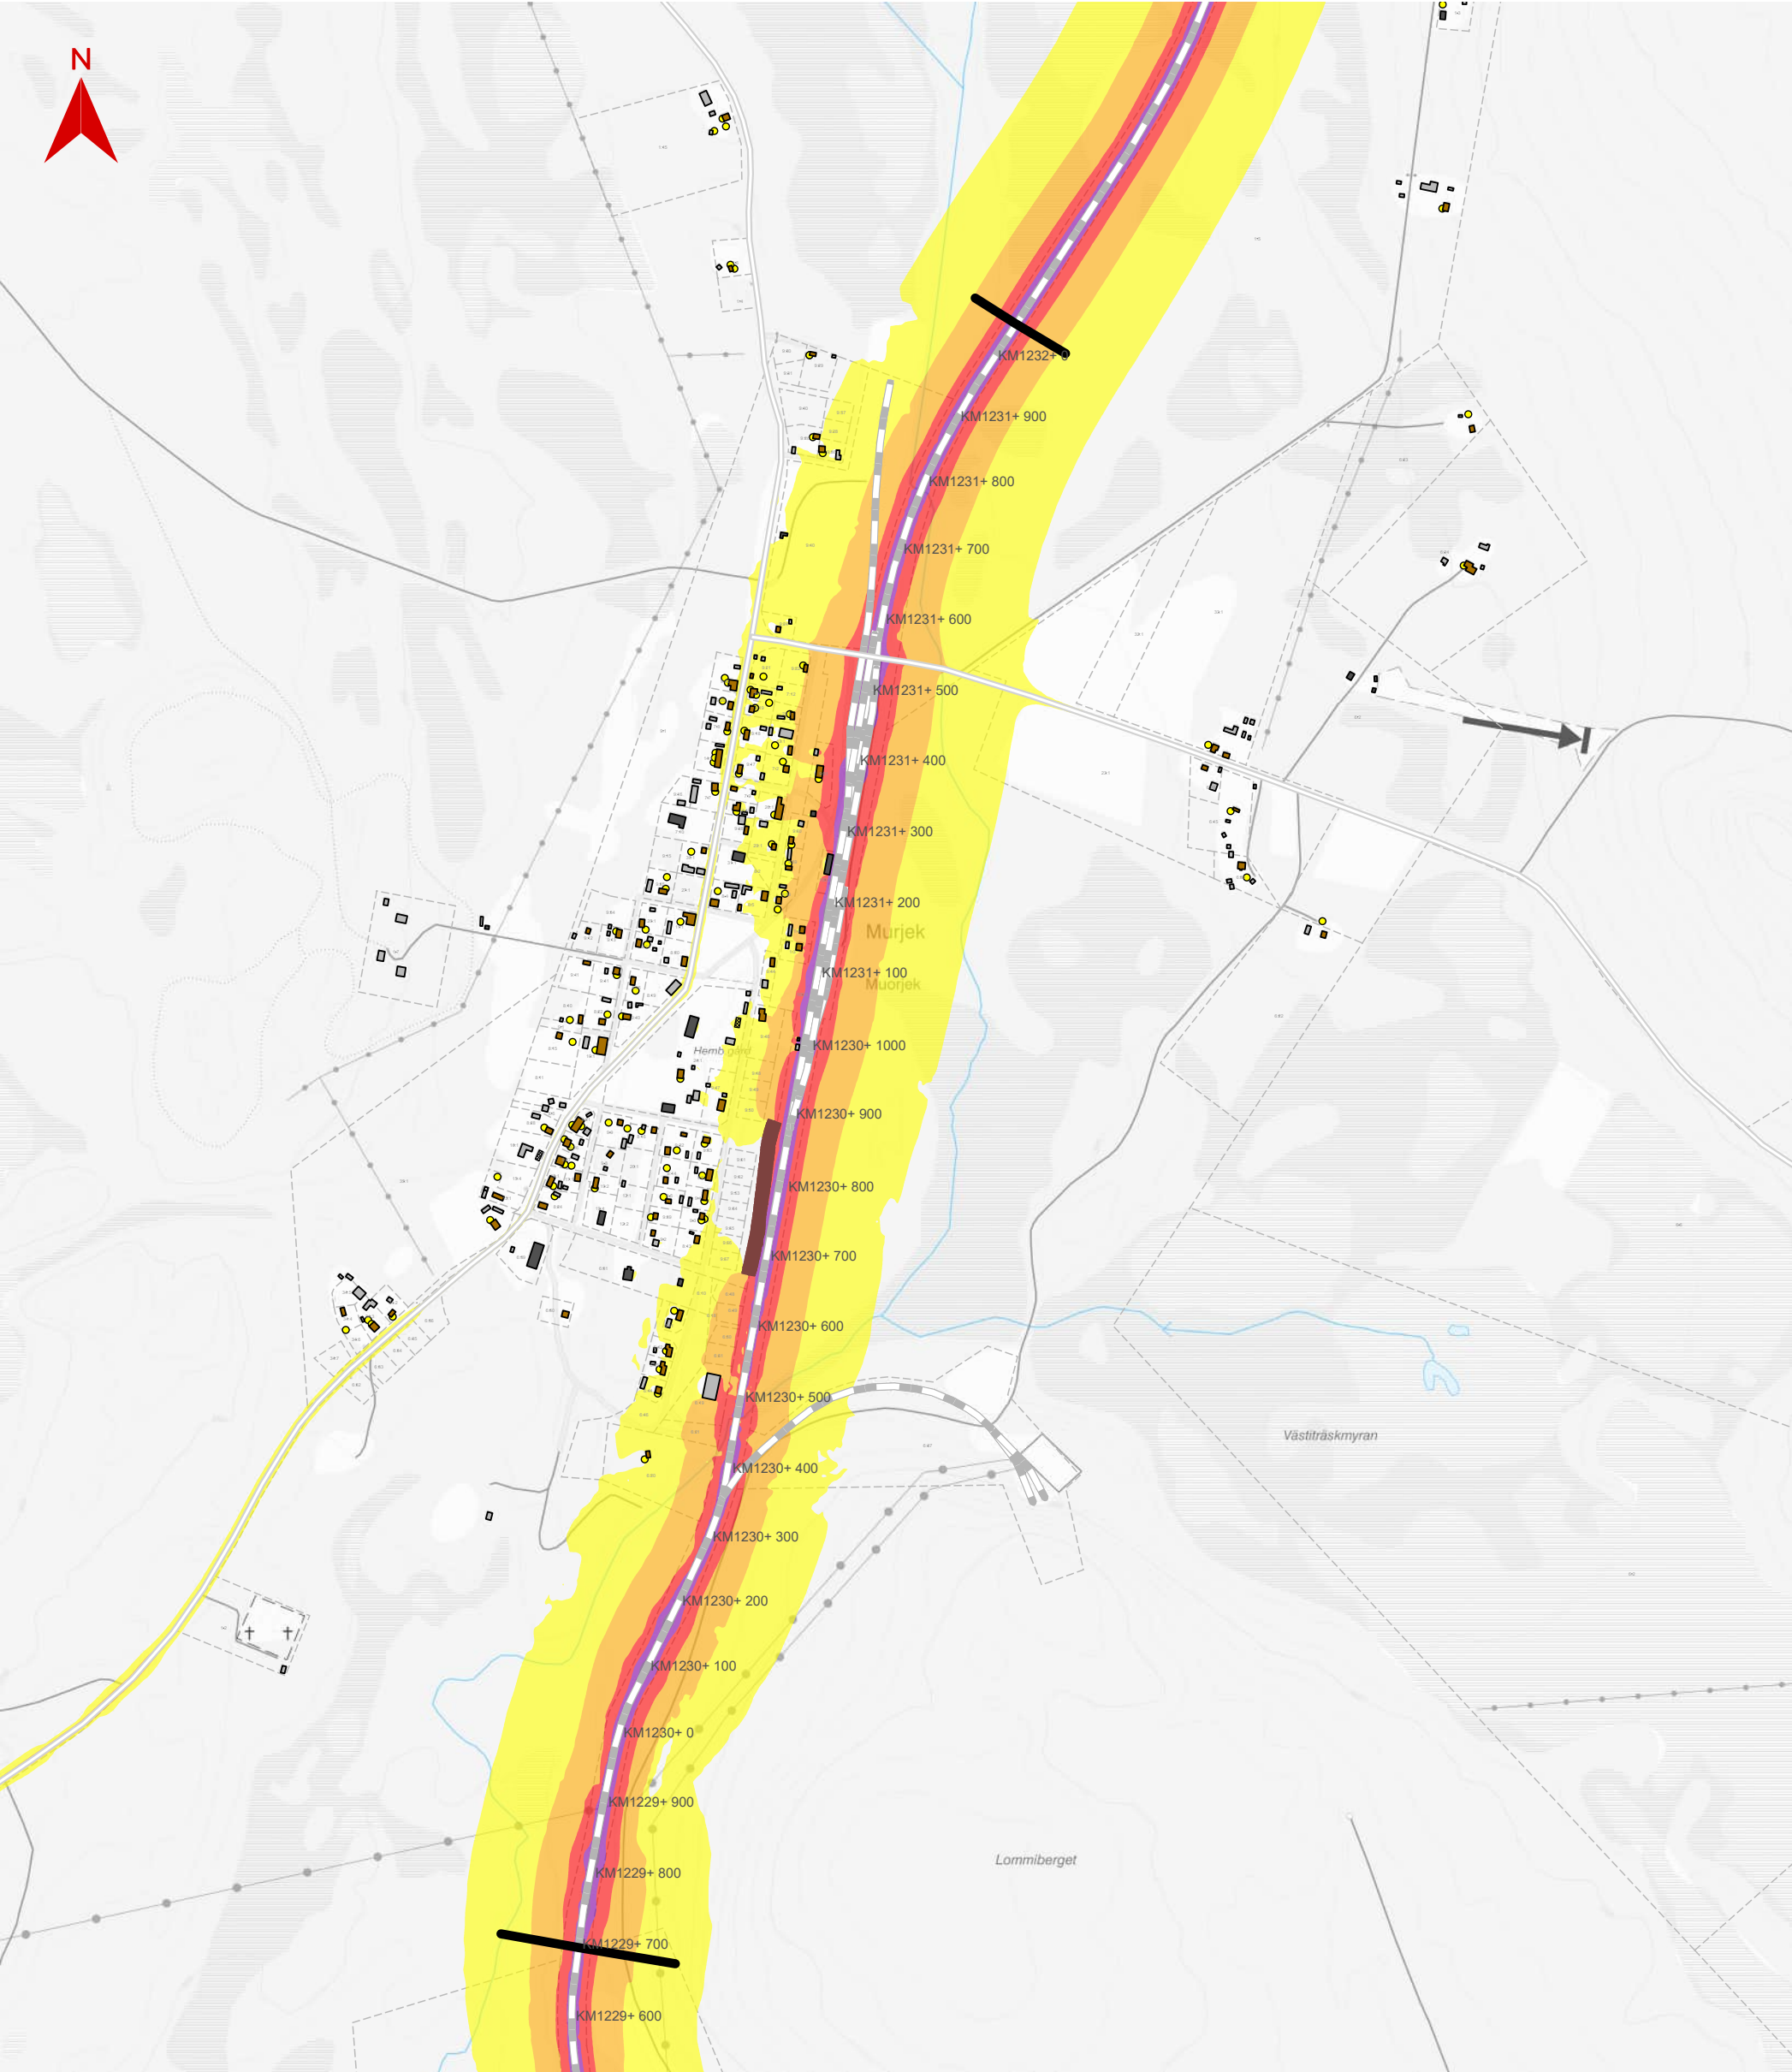


PLANFÖRSLAG MED ÅTGÄRDER ÅR 2045

JÄRNVÄGSPLAN MURJEK FÖRLÄNGNING MÖTESDRIFTPLATS
Ekvivalent ljudnivå från väg- och spårtrafik planförslag med
bullerskyddsåtgärder prognos 2045.
Beräkning med trafikering på ombyggt spår samt statliga vägar.

Datum: 2025-01-09
Skala (A3): 1:9 000
Konfidentialitetsnivå: 1 Ej känslig
0 60 120 180 240 300 Meter
© Lantmäteriet, Geodatasamverkan

- Bostadshus
- Övrig byggnad
- Komplementbyggnad
- Rivet hus
- Utredningsgräns
- Järnväg
- Väg
- Föreslagen bullerskyddsvall
- Fastighetsgräns
- Uteplats

- Ekvivalent ljudnivå 2 m ovan mark i dBA
- >= 70
 - 70-75
 - 65-70
 - 60-65
 - 55-60

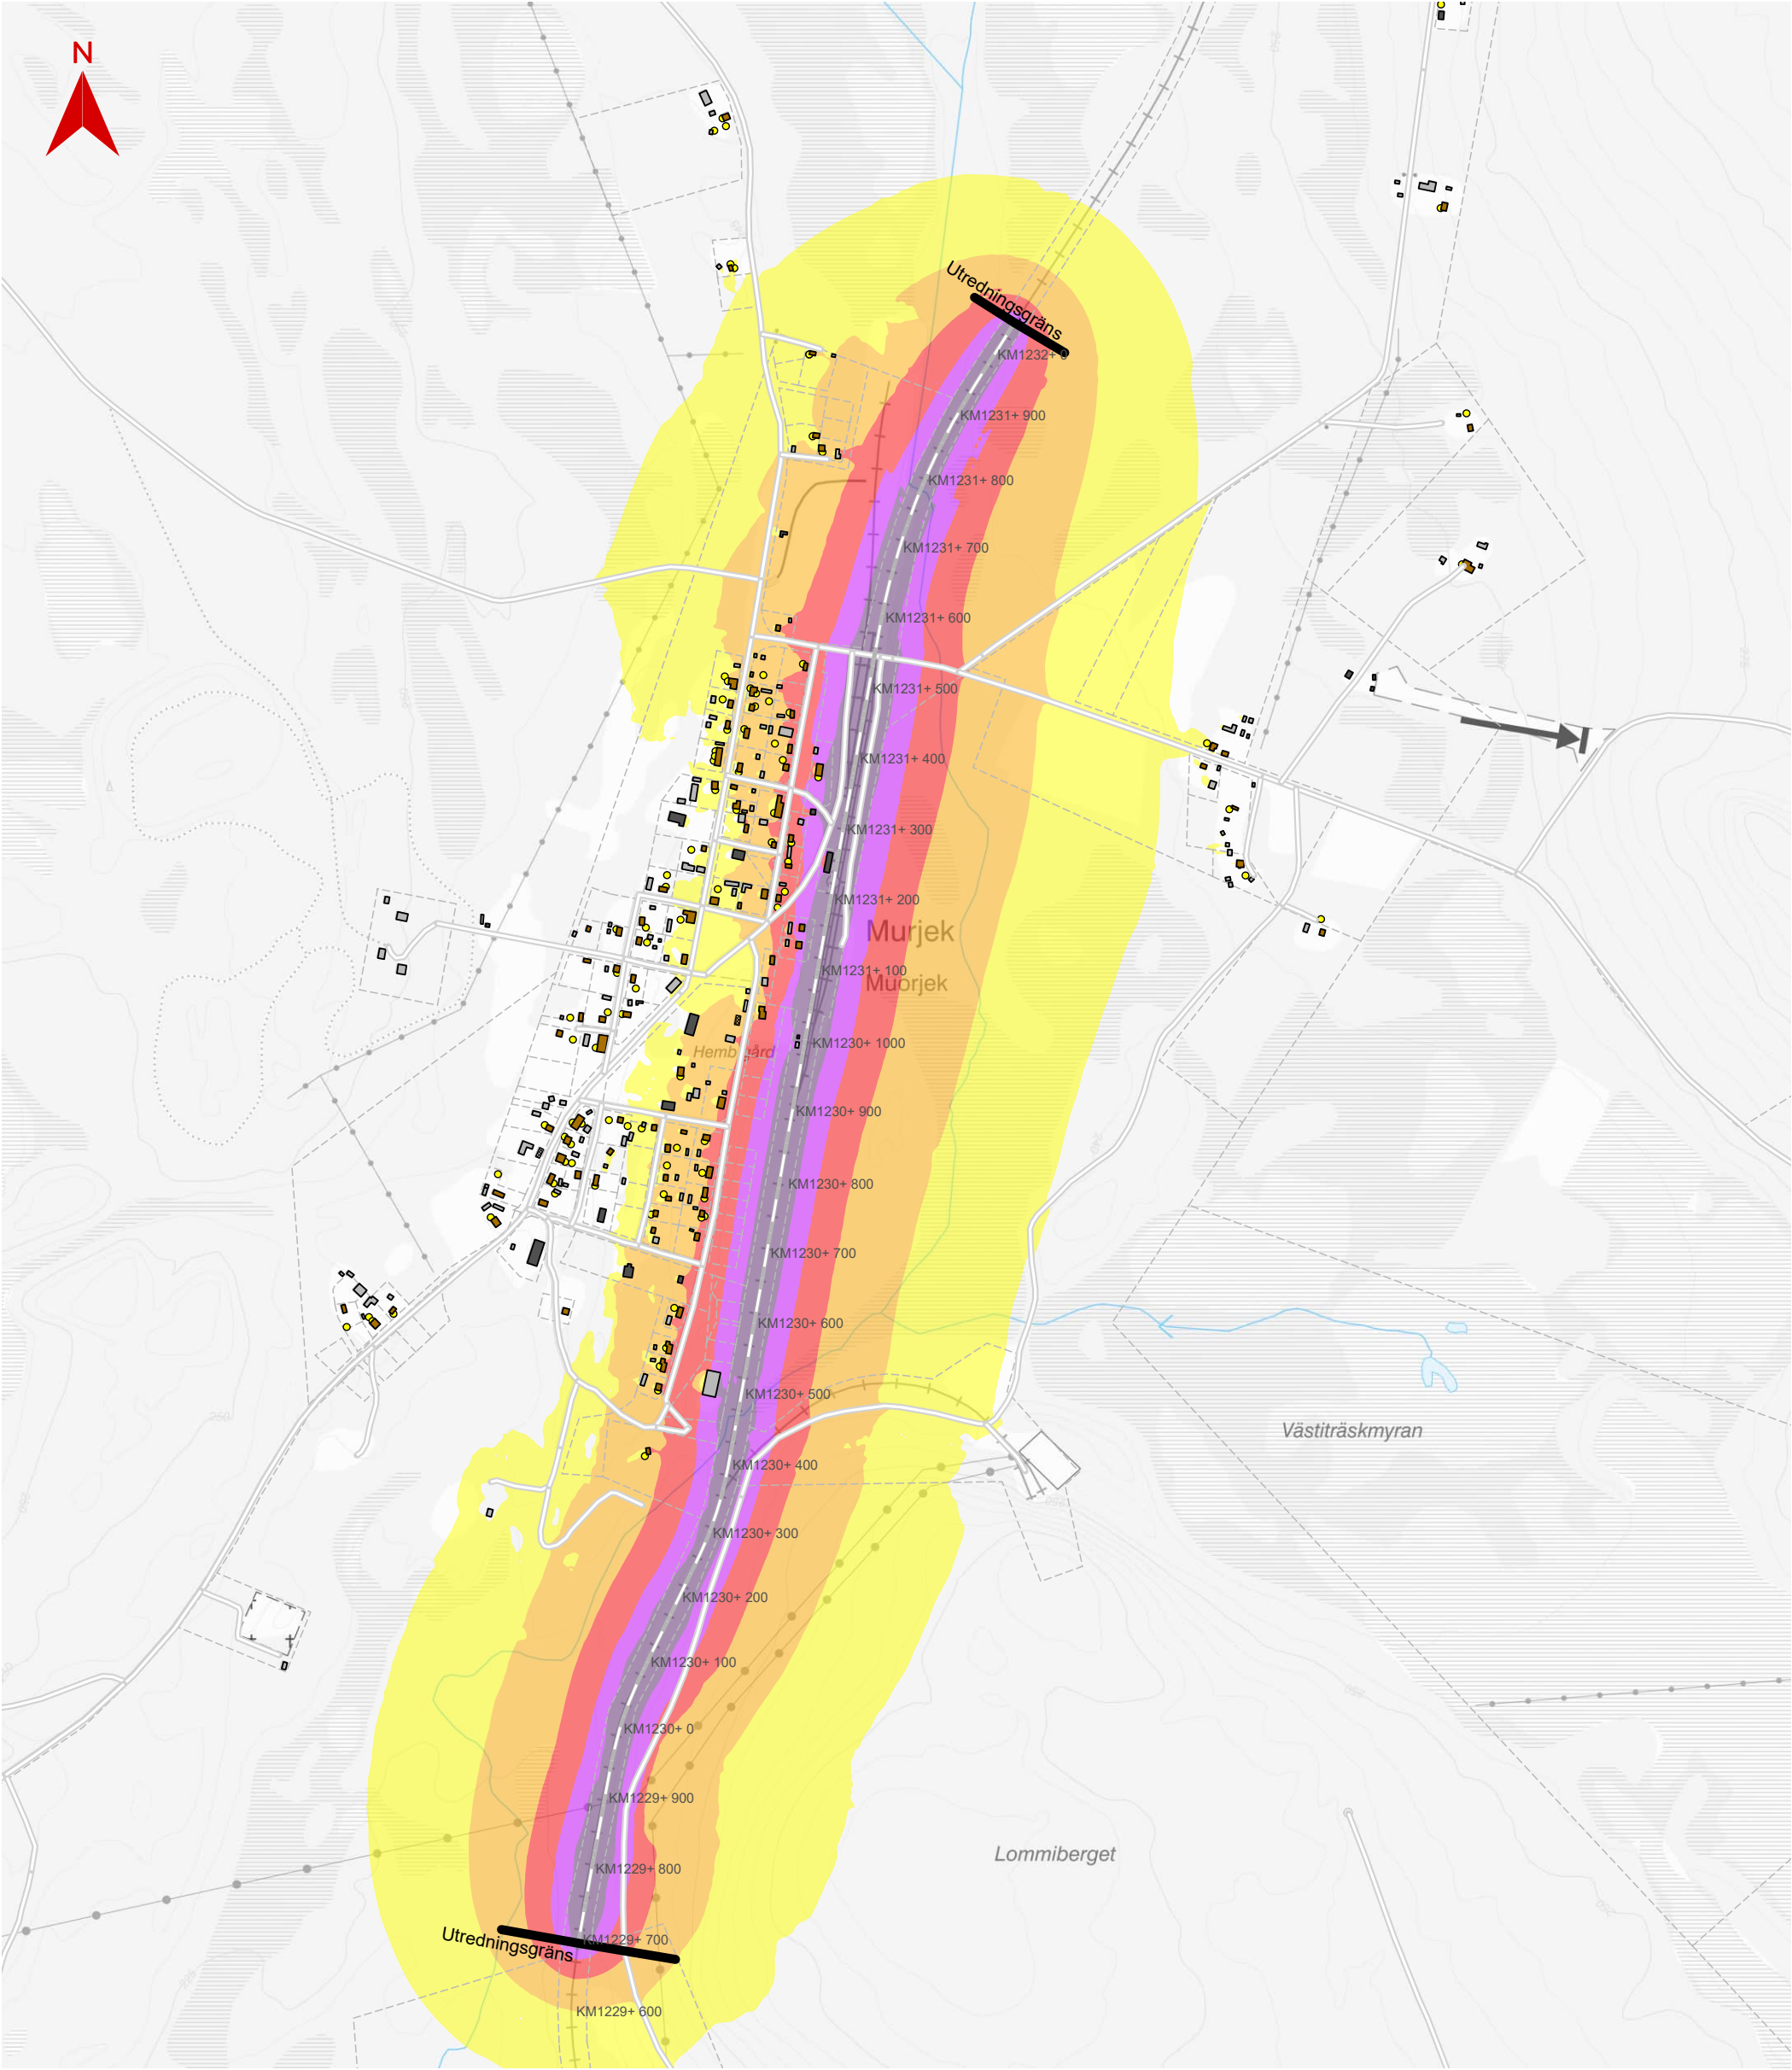


AVGRÄNSNINGSBERÄKNING

JÄRNVÄGSPLAN MURJEK FÖRLÄNGNING MÖTESDRIFTPLATS

Maximal ljudnivå från spårtrafik prognosår 2045.
Avgränsningsberäkning med trafikering på endast på järnvägssträckan inom planområdet.

Datum: 2024-11-21
Skala (A3): 1:9 000
Konfidentialitetsnivå: 1 Ej känslig
0 60 120 180 240 300 Meter
© Lantmäteriet, Geodatasamverkan

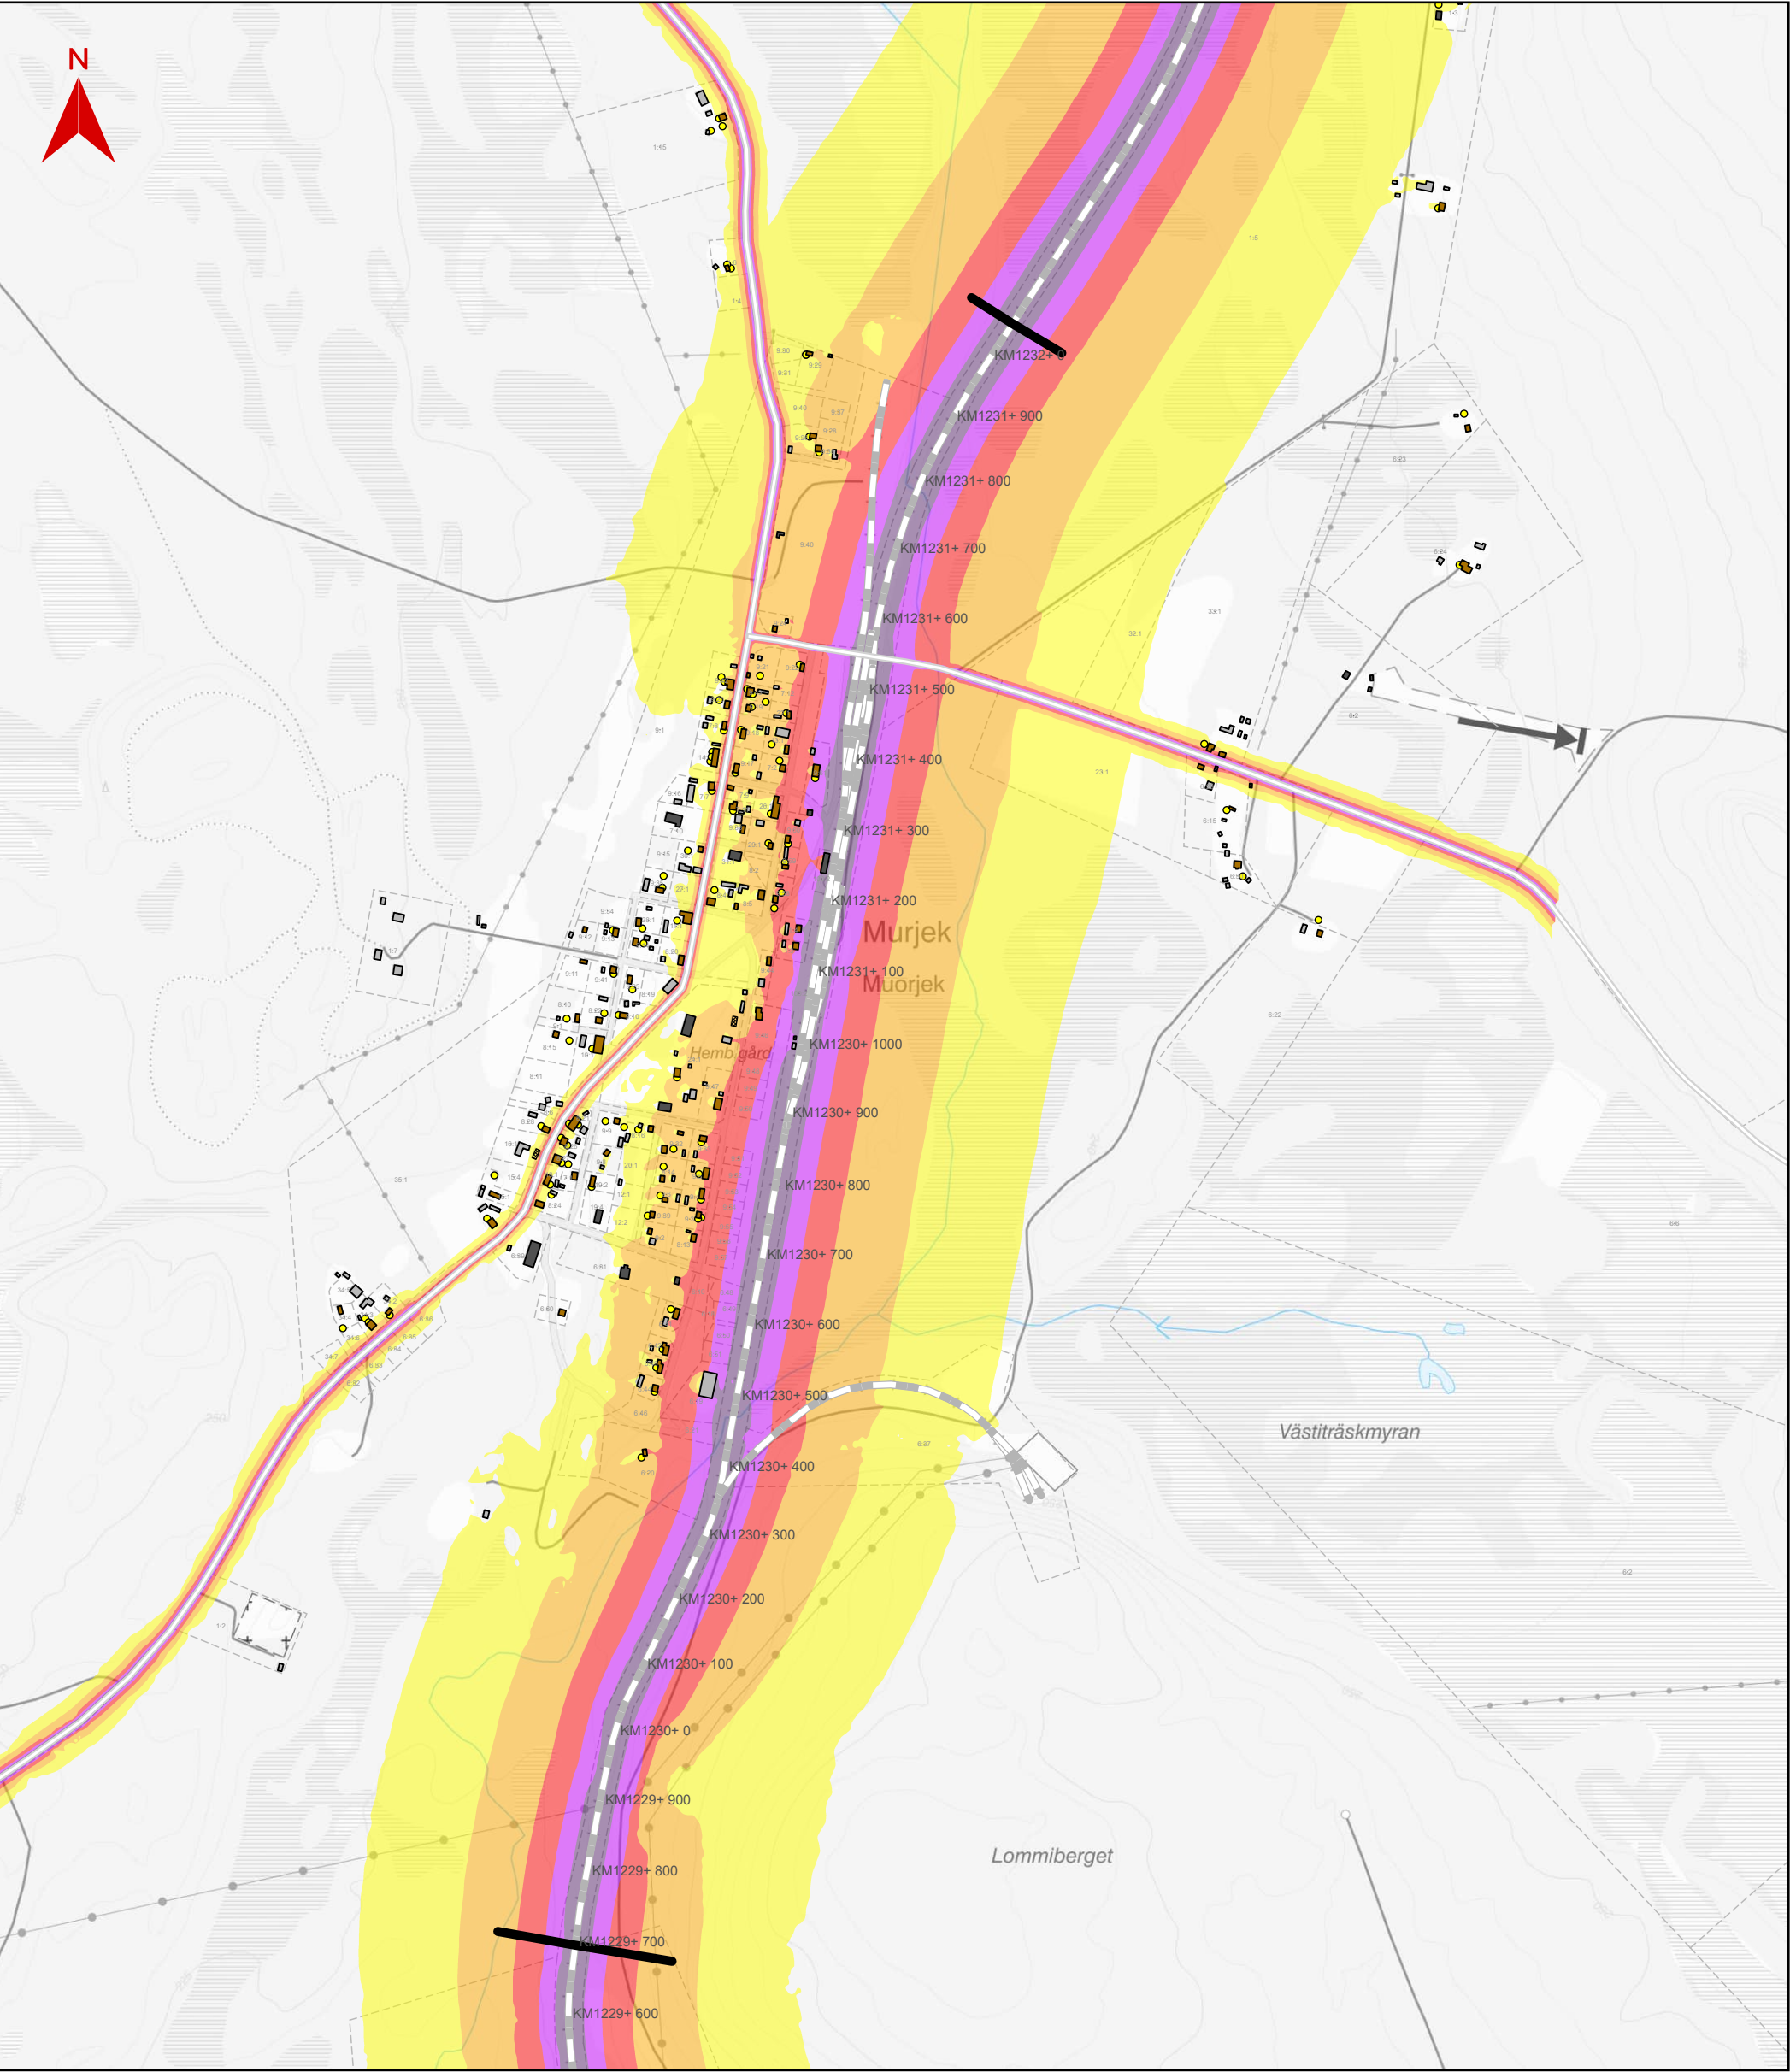


NULÄGE ÅR 2024

JÄRNVÄGSPLAN MURJEK FÖRLÄNGNING MÖTESDRIFTPLATS

Maximal ljudnivå från väg- och spårtrafik nuläge 2024.
Beräkning med trafikering på befintligt huvudspår samt statliga vägar.

Datum: 2024-11-21
Skala (A3): 1:9 000
Konfidentialitetsnivå: 1 Ej känslig
0 60 120 180 240 300 Meter
© Lantmäteriet, Geodatasamverkan

- | | |
|-------------------|--------------------------------------|
| Bostadshus | Maximal ljudnivå 2 m ovan mark i dBA |
| Övrig byggnad | >=90 |
| Komplementbyggnad | 85-90 |
| Rivet hus | 80-85 |
| Plangräns | 75-80 |
| Utredningsgräns | 70-75 |
| Järnväg | |
| Väg | |
| Fastighetsgräns | |
| Uteplats | |

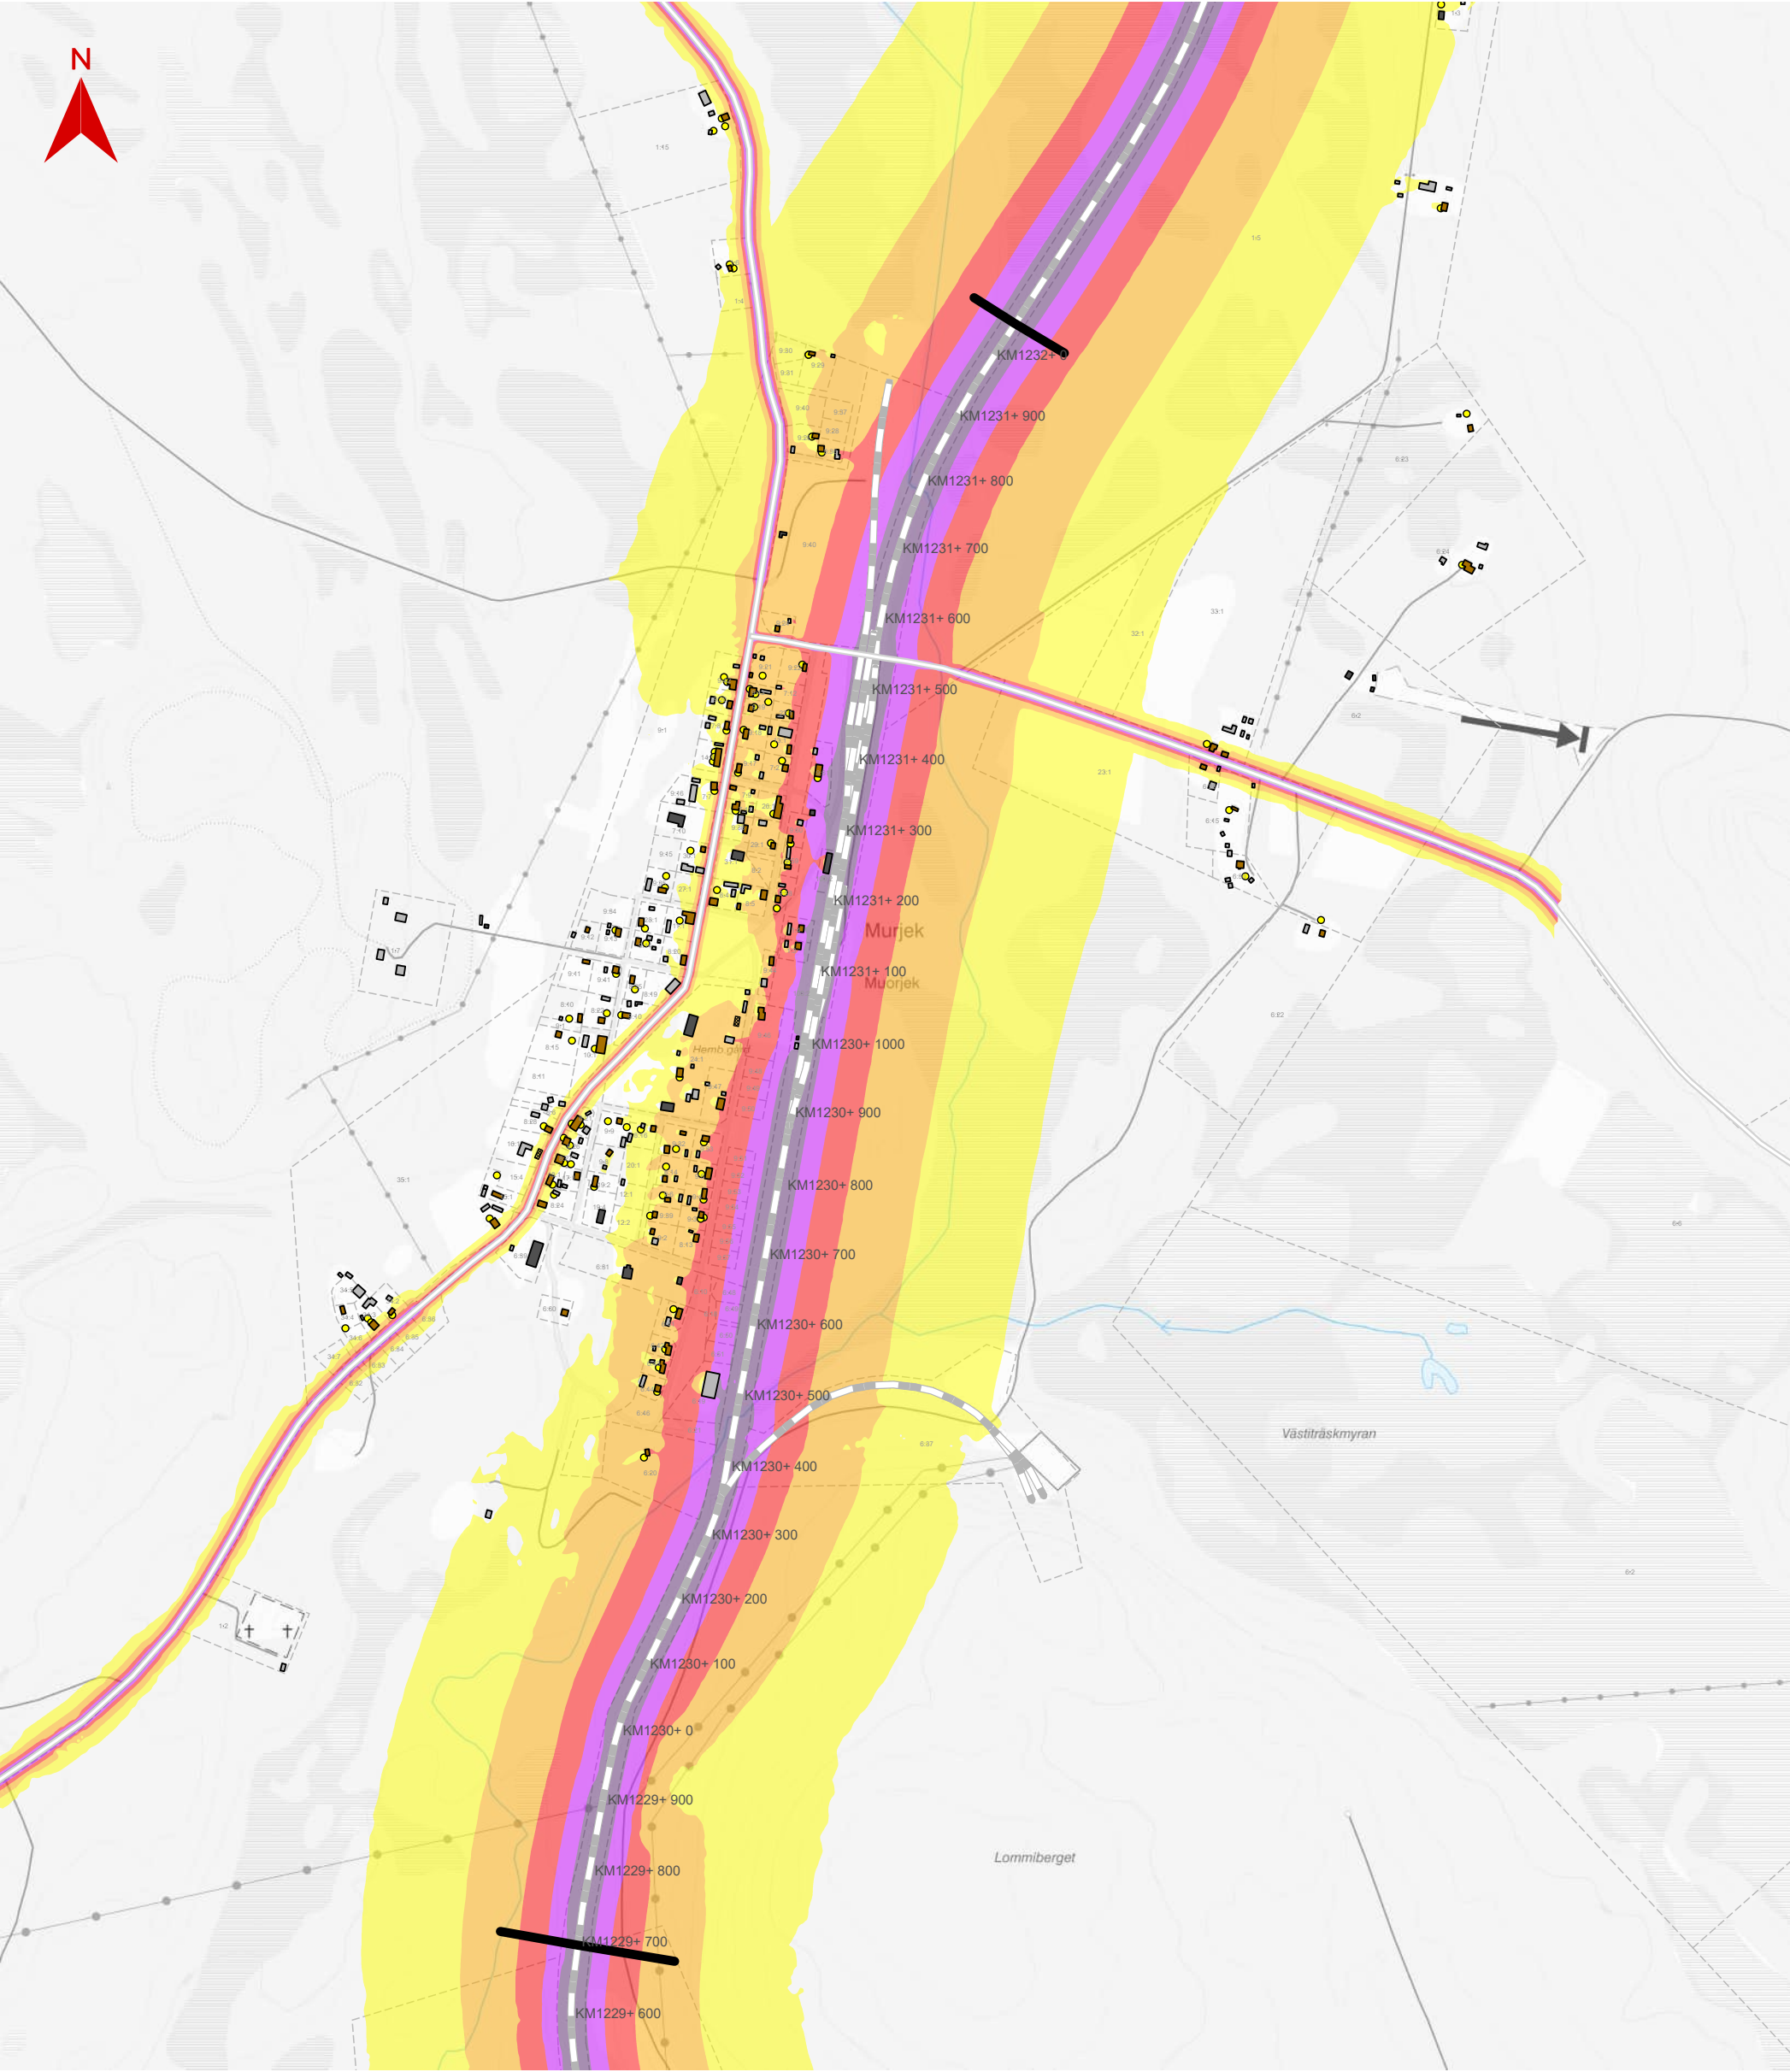


NOLLALTERNATIV PROGNOSSÅR 2045

JÄRNVÄGSPLAN MURJEK FÖRLÄNGNING MÖTESDRIFTPLATS

Maximal ljudnivå från väg- och spårtrafik nollalternativ prognosår 2045.
Beräkning med trafikering på ombyggt spår samt statliga vägar.

Datum: 2025-01-09
Skala (A3): 1:9 000
Konfidentialitetsnivå: 1 Ej känslig
0 60 120 180 240 300 Meter
© Lantmäteriet, Geodatasamverkan

- | | |
|-------------------|--------------------------------------|
| Bostadshus | Maximal ljudnivå 2 m ovan mark i dBA |
| Övrig byggnad | >=90 |
| Komplementbyggnad | 85-90 |
| Rivet hus | 80-85 |
| Utredningsgräns | 75-80 |
| Järnväg | 70-75 |
| Väg | |
| Fastighetsgräns | |
| Uteplats | |

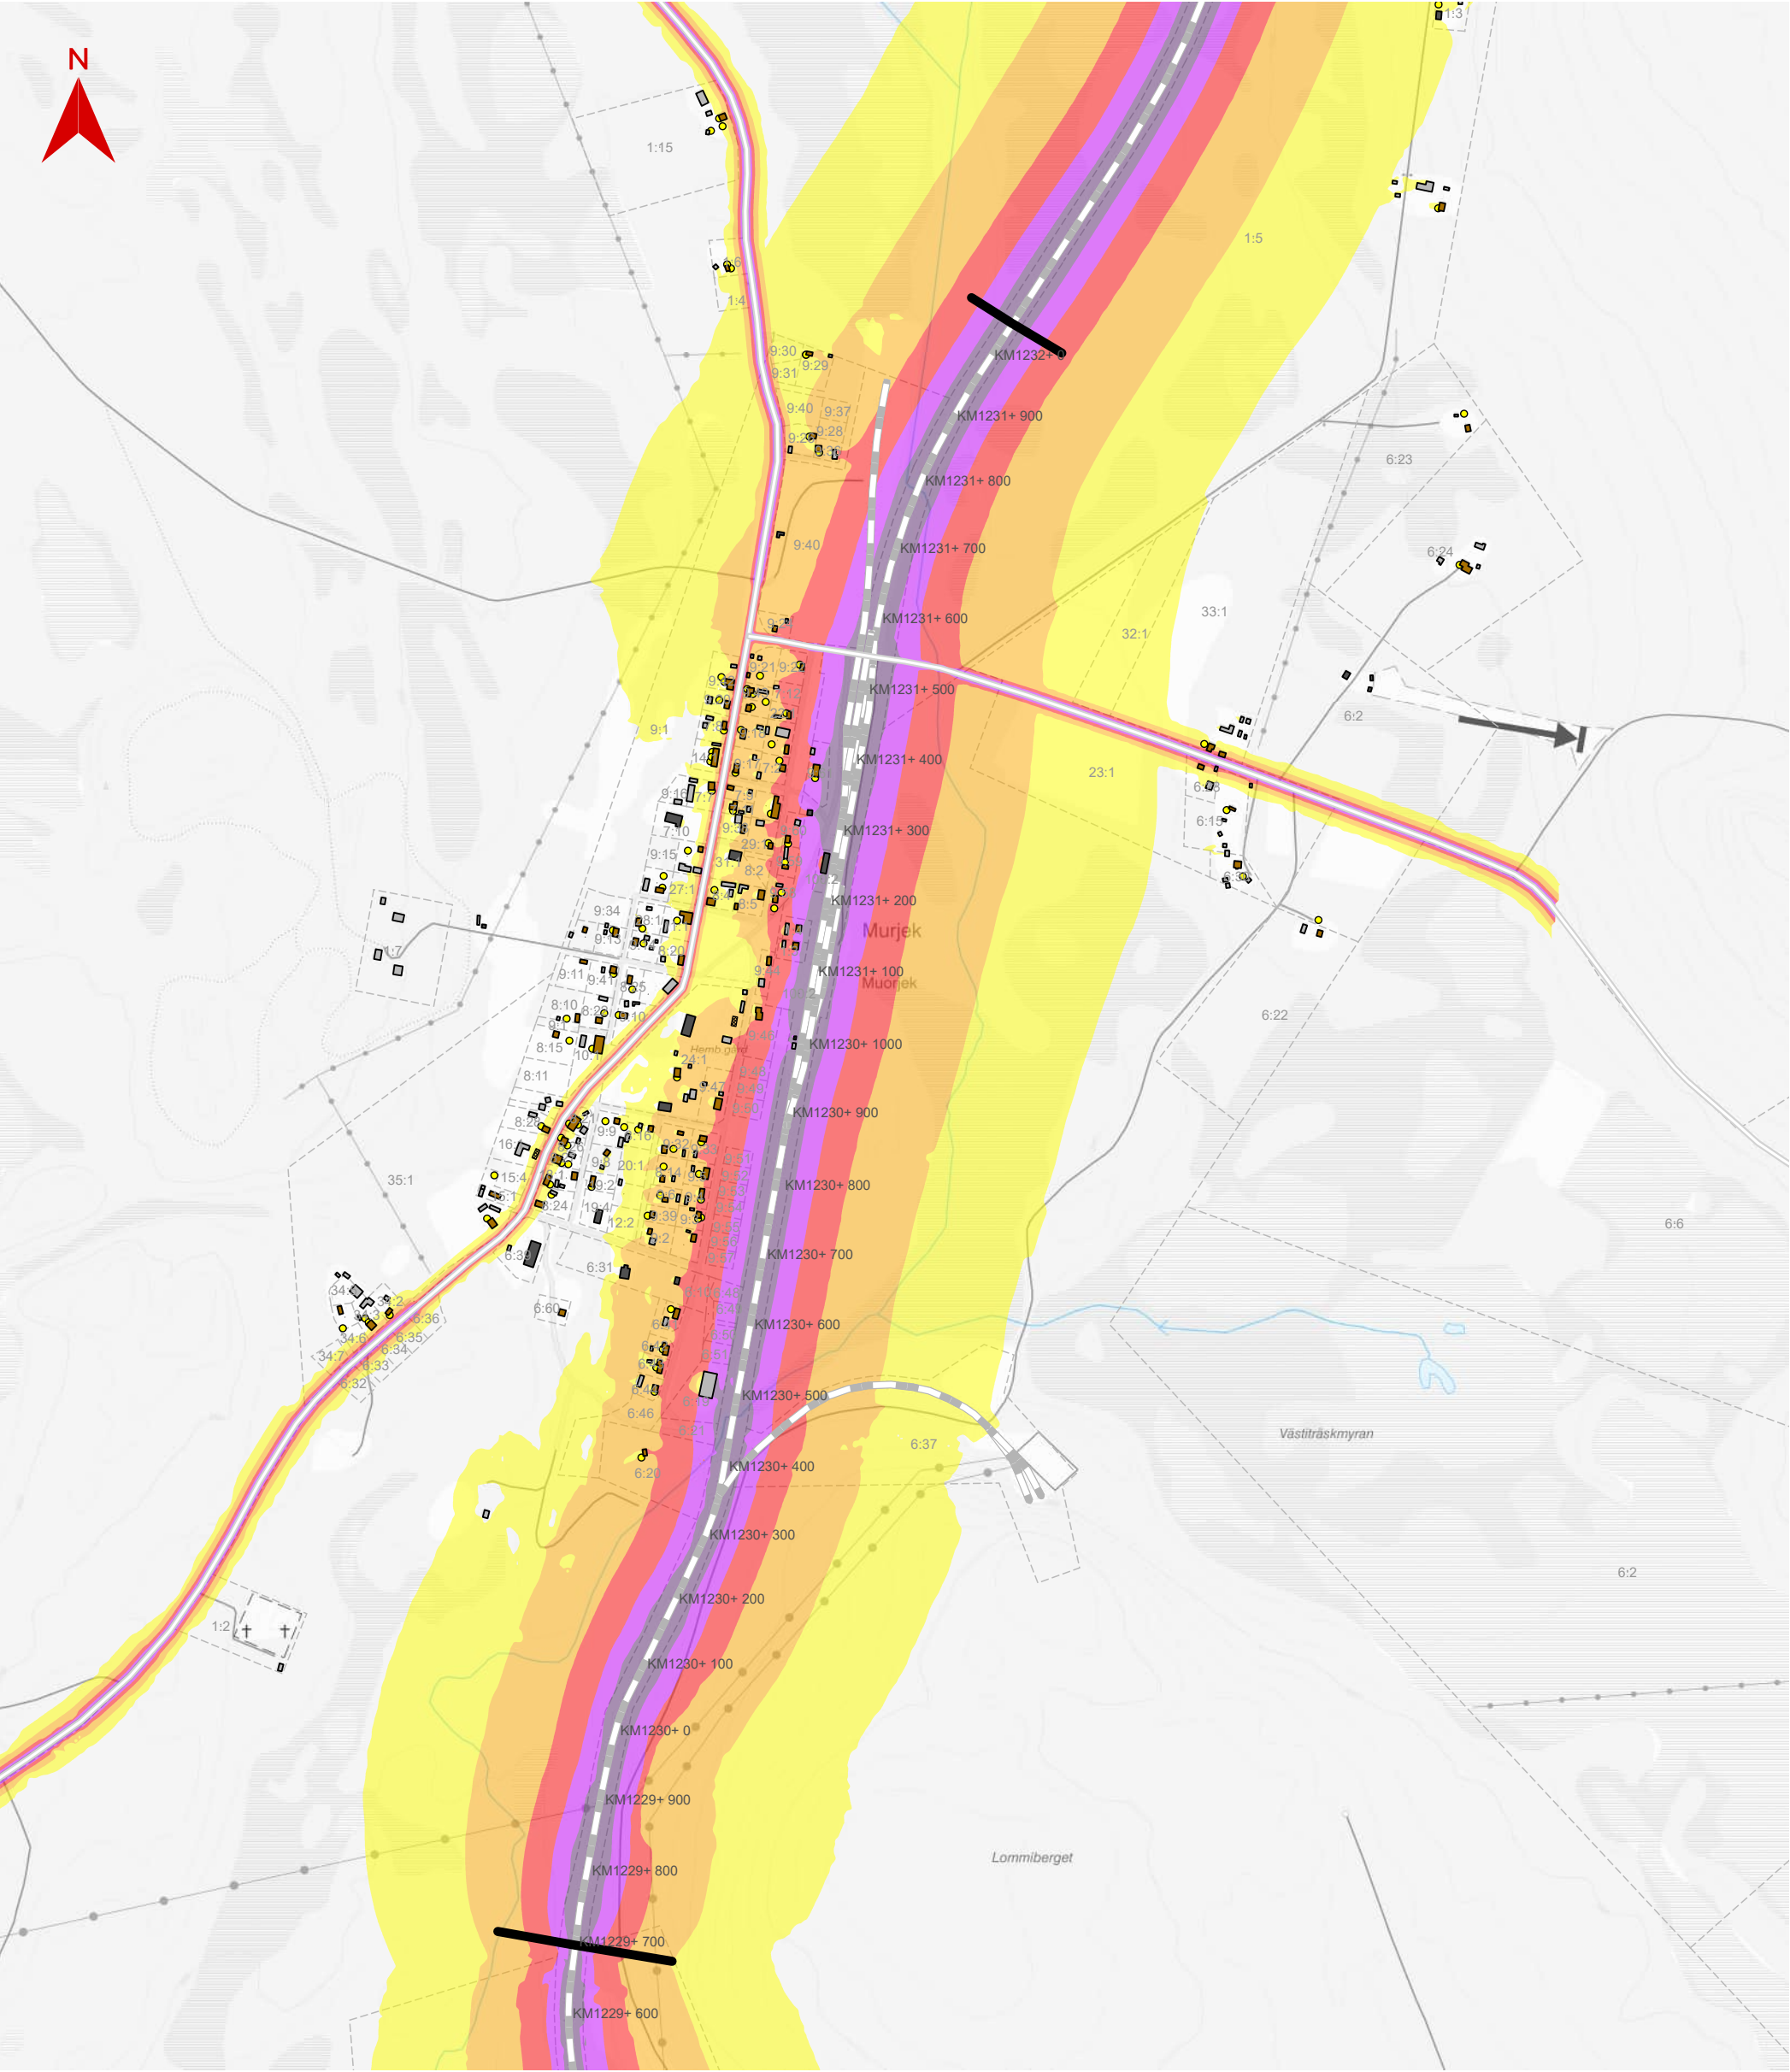


PLANFÖRSLAG UTAN ÅTGÄRDER ÅR 2045

JÄRNVÄGSPLAN MURJEK FÖRLÄNGNING MÖTESDRIFTPLATS
Maximal ljudnivå från väg- och spårtrafik planförslag utan
bullerskyddsåtgärder prognos 2045.
Beräkning med trafikering på ombyggt spår samt statliga vägar.

Datum: 2025-01-09
Skala (A3): 1:9 000
Konfidentialitetsnivå: 1 Ej känslig
0 60 120 180 240 300 Meter
© Lantmäteriet, Geodatasamverkan

- | | |
|-------------------|--------------------------------------|
| Bostadshus | Maximal ljudnivå 2 m ovan mark i dBA |
| Övrig byggnad | >=90 |
| Komplementbyggnad | 85-90 |
| Rivet hus | 80-85 |
| Utredningsgräns | 75-80 |
| Järnväg | 70-75 |
| Väg | |
| Fastighetsgräns | |
| Uteplats | |

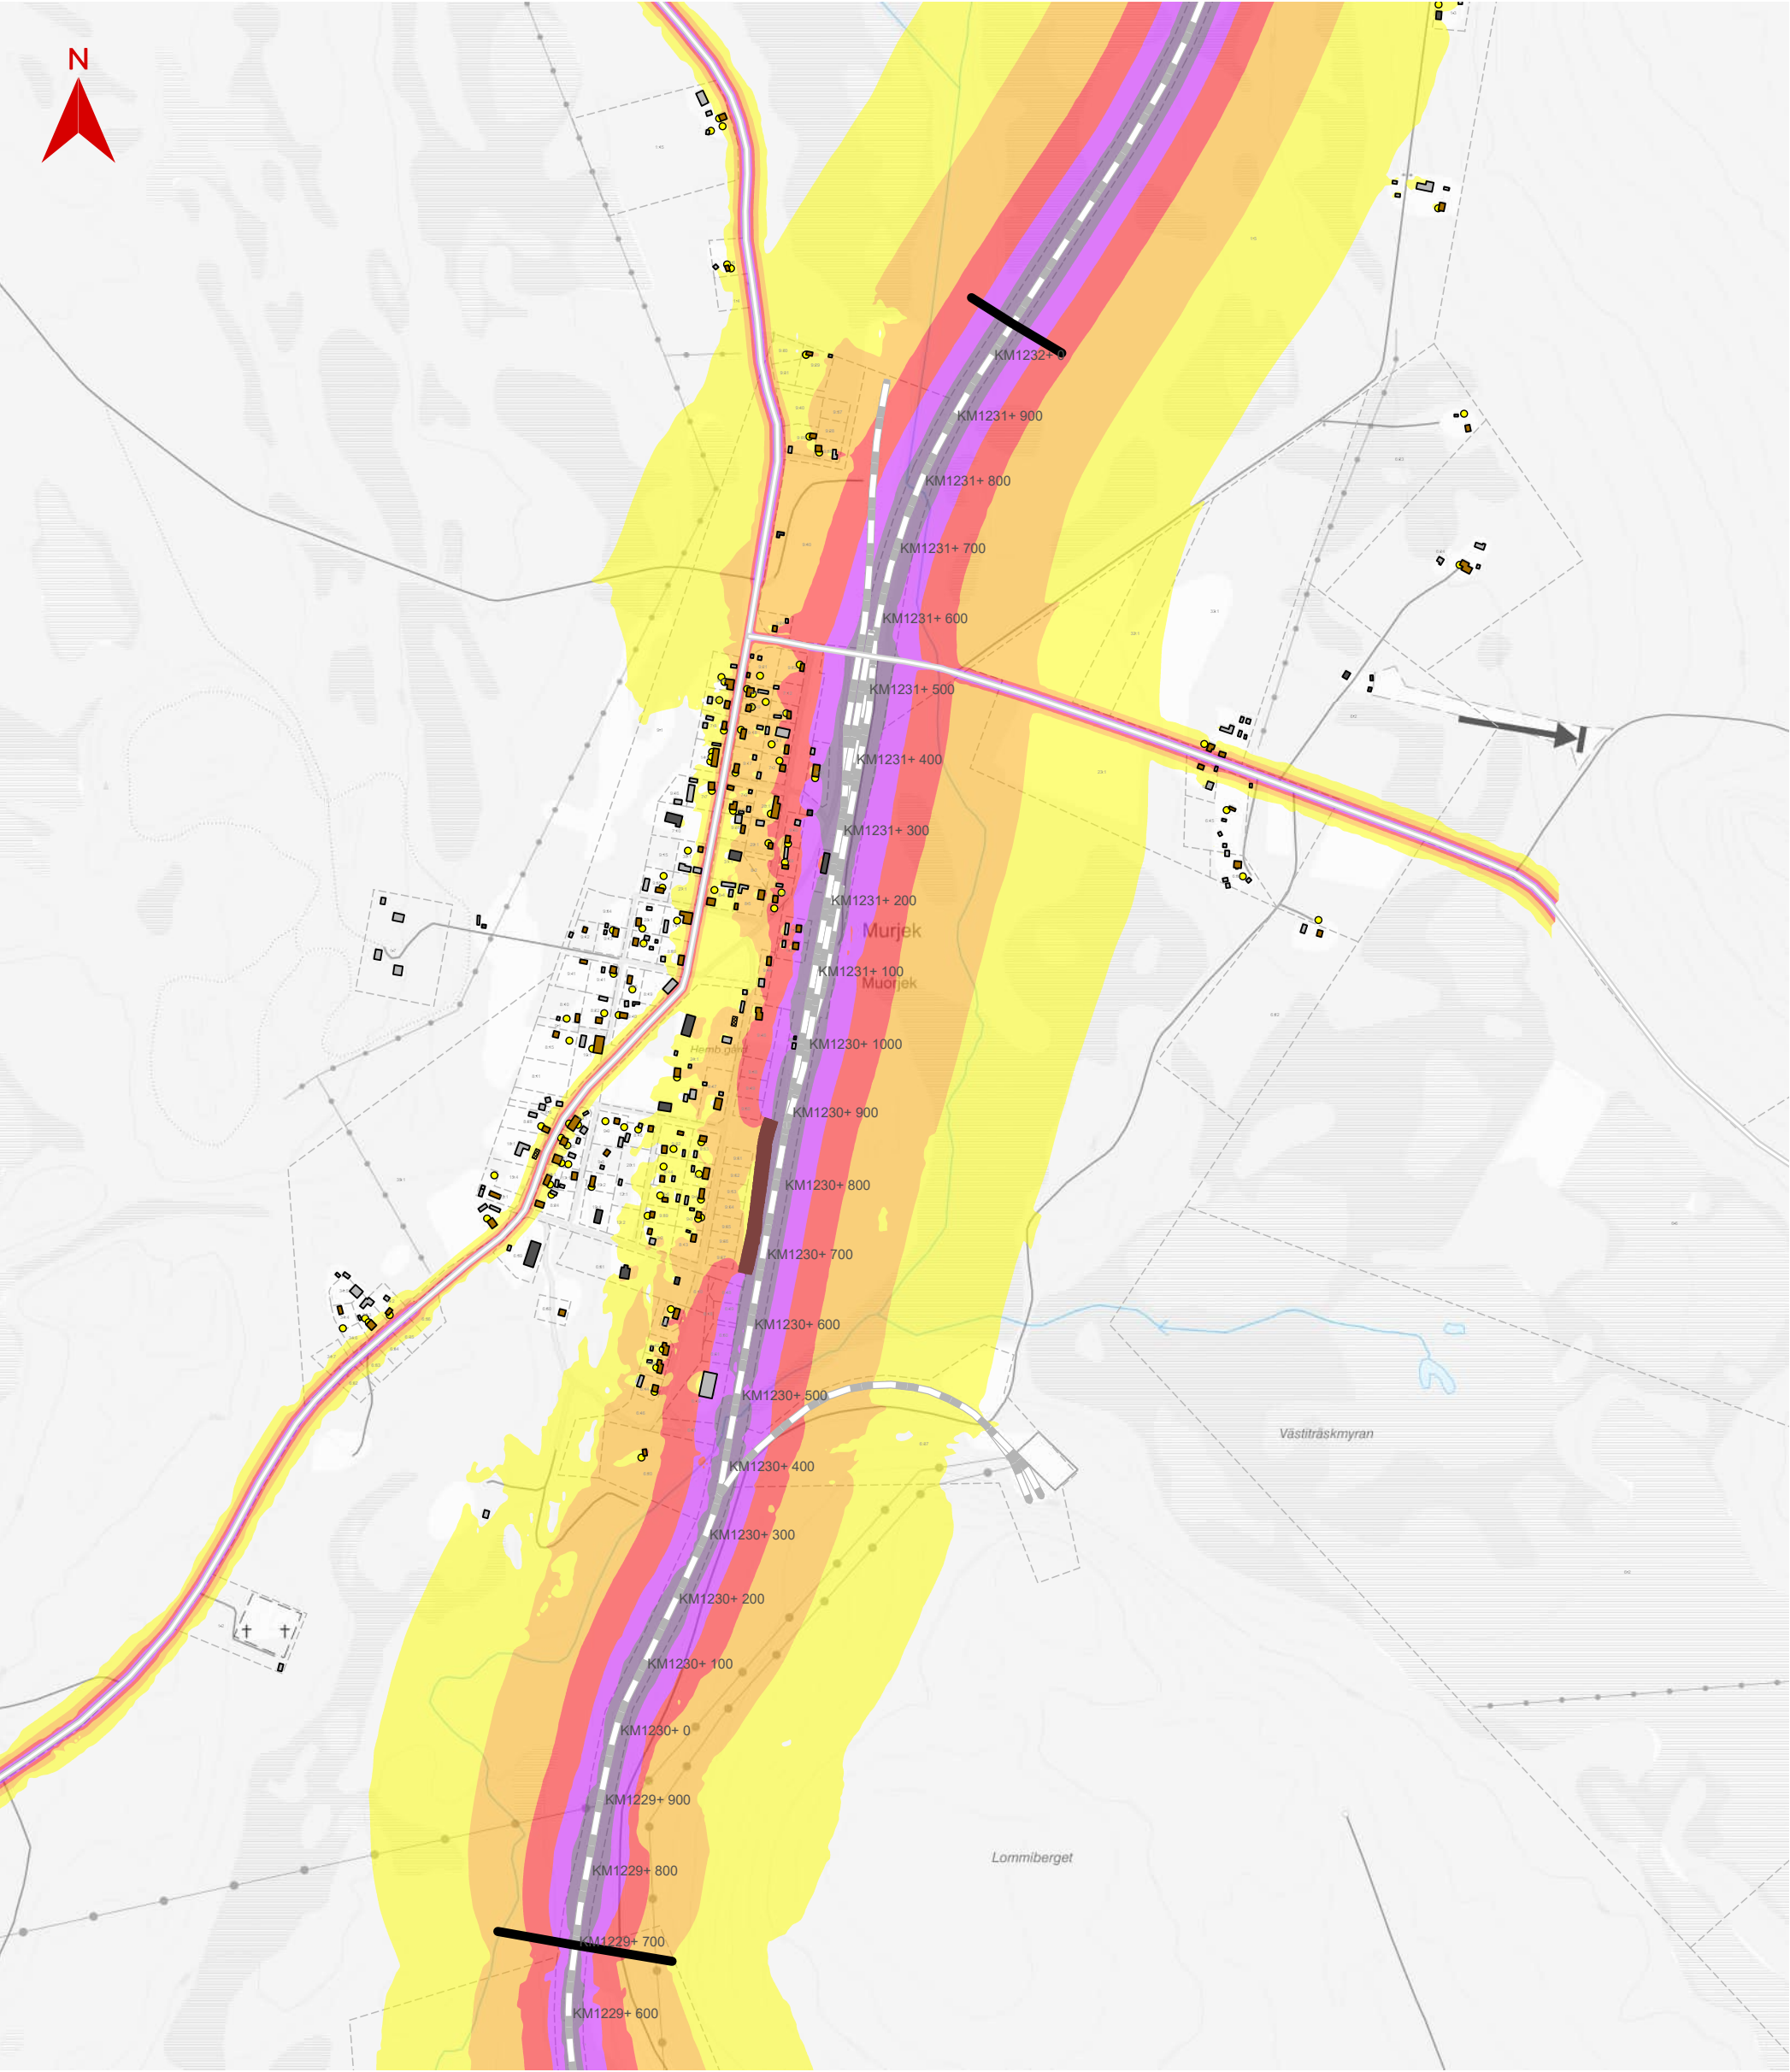

PLANFÖRSLAG MED ÅTGÄRDER ÅR 2045

JÄRNVÄGSPLAN MURJEK FÖRLÄNGNING MÖTESDRIFTPLATS
Maximal ljudnivå från väg- och spårtrafik planförslag med
bullerskyddsåtgärder prognos 2045.
Beräkning med trafikering på ombyggt spår samt statliga vägar.

Datum: 2025-01-09
Skala (A3): 1:9 000
Konfidentialitetsnivå: 1 Ej känslig
0 60 120 180 240 300 Meter
© Lantmäteriet, Geodatasamverkan

- | | |
|-----------------------------|--------------------------------------|
| Bostadshus | Maximal ljudnivå 2 m ovan mark i dBA |
| Övrig byggnad | >=90 |
| Komplementbyggnad | 85-90 |
| Rivet hus | 80-85 |
| Utredningsgräns | 75-80 |
| Järnväg | 70-75 |
| Väg | |
| Föreslagen bullerskyddsvall | |
| Fastighetsgräns | |
| Uteplats | |

Generella kommentarer

- Bilmarkerade** värden överstiger gällande riktlinjer
- Bilmarkeringarna värden överskrider rikslinje 70 dB(A) från infraljudsprövningspositionen 1996/97/53. Dock inte mer än fem överskrideringen per timme med max 10 dB(A) dock och kvalitetslöst (60-22) enligt Trafikverkens riktvärden varför inget åtgärd föreslås.
- Fönsteråtgärd kan innebära åtgärd på befintligt fönster eller byte av fönster. Specifika åtgärder för respektive hus utreds i nästa skede.
- I de fall fastslagna ljudnivåer förhörs upprepats har ett schablonvärde på 80 dB(A) bestämts. En lista finns som kan det vara aktuellt att utföra åtgärder för att gynna tillfälligt förhöjda ljudnivåer.
- Redovisad ljudnivå utöver vad som ska höras ljudnivå vid faad, beroende på bilmarkerings placering i förhållande till byggnaden avser detta samma sida som ydva av bygglovs för samtliga redovisade värden.

Anmärkning uteplats

1 Ingen anlag uteplats på fastighet. Ljudnivå vid uteplats har antagits vara samma som vid den mest utsatt fasaden i markplan vid samtliga beräkningsfall.

2 Ingen anlag uteplats på fastighet. Lämplig plats på tomten har ansatts som uteplats.

3 Bedömning om åtgärdsbehov görs för uteplatser där maxnivån överstiger 80 dBA.

Källnära åtgärd	Planförslag med föreslagna källnära åtgärder															Fastighetsnära åtgärd					Fasad efter åtgärd	Planförslag med föreslagna åtgärder källnära och fastighetsnära															Riktvärde som inte nås enligt TDOK 2014:1021 version 4, (avsett enligt Trafikverkets avstegstrappa TDOK 2016-0246 version 3)	Riktvärde som inte nås enligt infrastrukturpropositionen 1996/97:53	Kommentar	
	Utomhus vid fasad					Inomhusnivå utan fastighetsnära åtgärd					Uteplats utan fastighetsnära åtgärd					Utomhus vid fasad						möjlig inomhusnivå					Uteplats	
	Leq tot Bv & h	Leq spår Bv & h	Lmax spår Bv & h	Leq väg Bv & h	Lmax väg Bv & h	Leq tot Bv & h	Leq spår Bv & h	Lmax spår Bv & h	Leq väg Bv & h	Lmax väg Bv & h	Leq tot	Leq spår	Lmax spår ¹⁾	Leq väg	Lmax väg	Leq tot Bv & h	Leq spår Bv & h	Lmax spår Bv & h	Leq väg Bv & h	Lmax väg Bv & h		Leq tot	Leq spår	Lmax spår ¹⁾	Leq väg	Lmax väg	
																Ost+C Bv & h	

	58	/	58	/	79	/	-	29	/	-	43	/	-	22	/	-	22	/	-	43	/	-	1	/	-	7	/	-	56	56	77	28	41	Uteplatsgård	36 / 36	58	/	-	79	/	-	29	/	-	43	/	-	22	/	-	22	/	-	43	/	-	1	/	-	7	/	-	48	48	69	20	33	
	58	/	-	58	/	79	/	-	30	/	-	42	/	-	28	/	-	28	/	-	49	/	-	0	/	-	12	/	-	48	48	67	28	40	Fönstergård	36 / 36	58	/	-	79	/	-	30	/	-	42	/	-	22	/	-	22	/	-	43	/	-	0	/	-	6	/	-	48	48	67	28	40	
	58	/	-	58	/	-	79	/	-	29	/	-	40	/	-	28	/	-	28	/	-	49	/	-	0	/	-	10	/	-	44	44	65	26	37	Fönstergård	36 / 36	58	/	-	79	/	-	29	/	-	40	/	-	22	/	-	22	/	-	43	/	-	0	/	-	4	/	-	44	44	65	26	37	
	58	/	-	58	/	-	79	/	-	23	/	-	34	/	-	18	/	-	18	/	-	39	/	-	7	/	-	1	/	-	51	51	71	22	35			40	/	40	58	/	-	79	/	-	23	/	-	34	/	-	18	/	-	18	/	-	39	/	-	7	/	-	1	/	-	51	51	71	22	35	70 dBA maximal ljudnivå vid uteplats	
	55	/	-	55	/	-	76	/	-	22	/	-	34	/	-	25	/	-	25	/	-	46	/	-	0	/	-	4	/	-	55	55	77	30	42			30	/	30	55	/	-	76	/	-	22	/	-	34	/	-	25	/	-	25	/	-	46	/	-	0	/	-	4	/	-	55	55	77	30	42	Bedöms ej som boendemiljö och utreds ej vidare för skyddsåtgärder	
Bullerskyddsväil	52	/	54	52	/	54	73	74	30	33	45	50	18	20	18	20	39	40	0	0	11	16	52	52	73	30	45								34	/	34	54	52	/	54	73	74	30	33	45	50	18	20	18	20	39	40	0	0	11	16	52	52	73	30	45	70 dBA maximal ljudnivå vid uteplats	
Bullerskyddsväil	55	/	55	55	/	55	76	21	23	37	37	24	24	24	24	44	44	0	0	6	6	54	54	75	19	35									31	/	31	55	55	/	55	76	21	23	37	37	24	24	24	24	44	44	0	0	6	6	54	54	75	19	35	70 dBA maximal ljudnivå vid uteplats	
Bullerskyddsväil	52	/	53	52	/	53	73	74	29	33	43	49	22	27	22	27	43	45	0	7	13	23	50	50	70	29	43								30	/	30	52	53	/	53	73	74	29	33	43	49	22	23	22	23	43	44	0	7	13	19	50	50	70	29	43	70 dBA maximal ljudnivå vid uteplats	
Bullerskyddsväil	53	/	53	53	/	53	73	74	23	28	36	42	13	13	13	13	33	34	7	3	1	2	50	50	68	23	36								40	/	40	53	53	/	53	73	74	23	28	36	42	13	13	13	13	33	34	7	3	1	2	50	50	68	23	36	70 dBA maximal ljudnivå vid uteplats	
Bullerskyddsväil	54	/	-	54	/	-	74	/	-	21	/	-	36	/	-	20	/	-	20	/	-	41	/	-	3	/	-	2	/	-	52	52	73	22	35			34	/	34	54	/	-	74	/	-	21	/	-	36	/	-	20	/	-	20	/	-	41	/	-	3	/	-	2	/	-	52	52	73	22	35	70 dBA maximal ljudnivå vid uteplats	
Bullerskyddsväil	51	/	53	51	53	/	72	/	73	25	30	39	45	19	21	19	21	40	41	1	0	7	13	51	51	71	25	38								32	/	32	51	53	/	53	72	/	73	25	30	39	45	19	21	19	21	40	41	1	0	7	13	51	51	71	25	38	70 dBA maximal ljudnivå vid uteplats	
Bullerskyddsväil	54	/	-	54	/	-	75	/	-	22	/	-	36	/	-	16	/	-	16	/	-	37	/	-	6	/	-	0	/	-	52	52	72	20	36			38	/	38	54	/	-	75	/	-	22	/	-	36	/	-	16	/	-	16	/	-	37	/	-	6	/	-	0	/	-	52	52	72	20	36	70 dBA maximal ljudnivå vid uteplats	
Bullerskyddsväil	52	/	53	52	/	53	73	73	27	32	44	52	15	16	15	16	36	36	1	1	7	15	52	52	73	24	42									37	/	37	52	/	53	73	73	27	32	44	52	15	16	15	16	36	36	1	1	7	15	52	52	73	24	42	70 dBA maximal ljudnivå vid uteplats	
Bullerskyddsväil	54	/	-	54	/	-	75	/	-	23	/	-	38	/	-	23	/	-	23	/	-	44	/	-	0	/	-	7	/	-	51	51	72	22	38			31	/	31	54	/	-	74	/	-	23	/	-	38	/	-	23	/	-	23	/	-	44	/	-	0	/	-	7	/	-	51	51	72	22	38	70 dBA maximal ljudnivå vid uteplats	
	53	/	54	53	/	54	74	74	36	38	56	58	18	19	18	19	39	39	1	1	21	23	51	51	72	31	51									35	/	35	53	/	54	74	74	36	38	56	58	18	19	18	19	39	39	1	1	21	23	51	51	72	31	51	70 dBA maximal ljudnivå vid uteplats	
	69	/	60	59	/	60	82	/	83	28	31	48	51	31	32	31	32	54	55	0	3	20	23	-	-	-	-									28	/	28	59	/	60	82	/	83	28	31	48	51	31	32	31	32	54	55	0	3	20	23	-	-	

Förklaring till kolumner

- Rödmarkerad ruta innebär att ljudnivån överskrider gällande riktvärde.
- Lsg står för ekvivalent ljudnivå och Lmax står för maximal ljudnivå.
- Kolum Fasadisolering anger fasadens beräknade ljudreduktion för anpassningsformel C, som beskriver ljudspektra för spårtrafik. DnT, W+C är ljudnivåskilnad i den sammansatta konstruktionen. Fasadens har inventerats utifrån och ljudreduktion har beräknats för schablonrum
- Samtliga kolumner som avser ljudnivå har enheten dBA.

Anmärkning till fasad

A) Fasaden har inventerats utifrån och ljudreduktion har beräknats för schablonrum.

B) Fördjupad utredning med mätning av ljudisolering i fasaden för att säkerställa ev. åtgärdsbehov.

Anmärkning (Anm.) till fasadisolering

INVENTERADE BYGGNADER		Befintlig fasadisolering		Uteplats	Kommentarer
Byggnadstyp	Fastighetsbeteckning	Anm.	Dntw+C	Anm	
småhus	MURJEK 34:3		A	31	1)
småhus	MURJEK 6:60		-	30	
småhus	MURJEK 34:2		A	30	
småhus	MURJEK 34:4		A	34	
småhus	MURJEK 8:24		A	31	
småhus	MURJEK 15:1		A	31	
småhus	MURJEK 19:2		A	34	
småhus	MURJEK 18:1		A	30	
småhus	MURJEK 17:1		A	31	2)
småhus	MURJEK 8:27		A	31	
-	MURJEK 16:1		-	-	
småhus	MURJEK 9:8 B01		-	-	
småhus	MURJEK 8:26		A	31	
småhus	MURJEK 9:32		A	30	
småhus	MURJEK 8:28		A	30	
småhus	MURJEK 8:16		A	31	
småhus	MURJEK 8:21		A	34	
småhus	MURJEK 9:9		A	31	
småhus	MURJEK 9:47		-	-	
småhus	MURJEK 10:1		A	29	
småhus	MURJEK 8:15		A	31	
-	MURJEK 24:1		-	-	
småhus	MURJEK 8:22		A	31	
småhus	MURJEK 8:10		A	30	
småhus	MURJEK 9:10		A	34	
Komplementbyggnad	MURJEK 9:44		-	-	
småhus	MURJEK 8:25		A	30	
småhus	MURJEK 9:41		A	30	
småhus	MURJEK 9:11		-	-	
småhus	MURJEK 8:20		A	31	
småhus	MURJEK 9:14		A	31	2)
småhus	MURJEK 6:22		A	30	
småhus	MURJEK 9:13		A	34	
småhus	MURJEK 9:12		-	-	
småhus	MURJEK 28:1		A	30	
småhus	MURJEK 11:1		A	31	
småhus	MURJEK 8:4		A	31	
småhus	MURJEK 9:35		A	30	
småhus	MURJEK 6:30		A	34	
småhus	JOKKMOKKS BANDEL 100:2		A	30	
småhus	MURJEK 30:1		A	30	
småhus	MURJEK 9:38		B	36	2)
småhus	MURJEK 6:15		A	30	
småhus	MURJEK 7:9		-	-	
småhus	MURJEK 6:28		A	31	1)
småhus	MURJEK 14:1		A	30	
småhus	MURJEK 33:1		A	31	
småhus	MURJEK 33:1		A	34	
småhus	MURJEK 9:18		A	30	
småhus	MURJEK 7:8		A	31	
småhus	MURJEK 6:24		A	27	
småhus	MURJEK 9:26		A	31	
småhus	UUOTNABERGET 1:6		A	30	
småhus	UUOTNABERGET 1:5		A	34	
småhus	UUOTNABERGET 1:15		A	31	
småhus	NIETSAVARE 2:2		A	31	
småhus	UUOTNABERGET 1:14		A	31	1)
småhus	UUOTNABERGET 1:13		A	30	
småhus	UUOTNABERGET 1:11		A	31	
småhus	UUOTNABERGET 1:12		A	34	
Ekonomibyggnad	MURJEK 35:1		A	30	
Ekonomibyggnad	MURJEK 6:2		-	-	
Ekonomibyggnad	UUOTNABERGET 1:3		A	27	
Ekonomibyggnad	MURJEK 8:5		A	30	
Komplementbyggnad	MURJEK 6:23		A	28	
Verksamhet	MURJEK 8:19		A	31	2)

AVGRÄNSNINGSBERÄKNING BULLERBERÖRDA Ljudnivåer endast från ombyggd järnväg utan spårnära bullerskyddsåtgärder prognosår 2045					
Utomhus vid fasad		Inomhus		Utomhus vid uteplats	
Leq	Leq	Lmax	Leq	Lmax	
46	15	35	38	56	
48	18	38	48	68	
46	16	36	46	65	
45	11	31	44	64	
47	16	35	43	63	
45	14	32	43	62	
46	12	32	45	65	
45	15	34	42	60	
45	14	33	29	47	
45	14	32	41	60	
-	-	-	-	-	
50	20	41	-	-	
44	13	31	43	60	
-	-	-	-	-	
47	17	36	41	60	
54	23	45	49	70	
46	12	31	42	61	
51	20	41	46	67	
58	-	-	-	-	
49	20	40	40	60	
47	16	34	43	61	
-	-	-	-	-	
49	18	37	46	65	
45	15	34	44	62	
49	15	35	40	60	
-	-	-	-	-	
47	17	37	46	66	
48	18	36	45	66	
48	-	-	-	-	
52	21	42	35	56	
48	17	36	44	64	
46	16	36	44	65	
48	14	33	41	63	
48	-	-	-	-	
49	19	39	46	66	
52	21	41	47	68	
53	22	42	50	70	
48	18	37	45	65	
48	14	34	46	67	
-	-	-	-	-	
52	22	43	46	67	
57	21	42	39	59	
48	18	38	48	68	
55	-	-	-	-	
49	18	38	49	69	
54	24	45	38	58	
49	18	38	49	69	
49	15	35	49	69	
54	24	45	47	69	
55	24	45	48	69	
45	18	38	45	65	
55	24	45	43	64	
48	18	39	47	69	
41	7	28	41	61	
45	14	35	42	63	
35	4	24	34	54	
36	5	26	36	57	
36	6	27	35	55	
32	1	21	28	48	
31	-3	17	30	50	
44	14	34	36	55	
45	-	-	-	-	
39	12	32	39	59	
-	-	-	-	-	
43	15	35	40	58	
50	19	41	41	62	

Riven byggnad	Bedöms ej som boendemiljö och utreds ej vidare för skyddsåtgärder
Gårdshus ej bostadsbyggnad.	
Servicehus till vandrarhem	
Riven byggnad	
Garagebyggnad	
Förfallet hus	
Förfallet hus	
Stationshuset. Bedöms ej som boendemiljö och utreds inte vidare för skyddsåtgärder	
Ej bostadshus	
Klubbstuga vid skjutbana	
Ej bostadshus	