

Denna ritning är Trafikverkets egendom. Allt obehörigt
begagnande av ritningen beivras enligt lag.
TRAFIKVERKET



TECKENFÖRKLARING

NYA MARKANSPRÅK

- GRÄNS FÖR JÄRNVÄGSPLAN / KONNEKTIONSLINJE
- GRÄNS FÖR VÄGOMRÅDE, GRÄNS FÖR JÄRNVÄGSMARK
- AVGRÄNSNING MELLAN OLIKA TYPER AV MARKANSPRÅK
- NY JÄRNVÄGSMARK MED ÄGANDERÄTT
- NY JÄRNVÄGSMARK MED SERVITUTSRÄTT

- Js1 - SERVICEVÄG
- Js2 - AVVATTNINGSANLÄGGNINGAR: DIKEN, DAMMAR/MAGASIN, OCH LEDNINGAR
- Js3 - DRIFT OCH UNDERHÅLL AV STÄNGSEL
- Js4 - DRIFT OCH UNDERHÅLL AV BULLERSKYDDSVALL
- T - TILLFÄLLIG NYTTJÄNDERÄTT FRÅN BYGGSTART TILL TRE MÅNADER EFTER GENOMFÖRD SLUTBESIKTNING

- T1 - ARBETSOMRÅDE
- T2 - UPPLAG OCH ETABLERING
- T3 - ARBETSVÄG

NYA ANLÄGGNINGAR

- +YY.Ym
YYY+YYY - NY JÄRNVÄG, SPÅRMITT MED LÄNGDMÄTNINGSSTRECK OCH HÖJDSÄTTNING
- STÄNGSEL
- GRIND

SKYDDSÅTGÄRDER OCH FÖRSIKTIGHETSMÅTT

- Sk - MARKERING ELLER AVGRÄNSNING AV SKYDDSÅTGÄRDER
- Sk1 - KÄLLNÄRA ÅTGÄRD I FORM AV BULLERSKYDDSVALL, +4,00 M
- Sk2 - ERBJUDANDE OM FASTIGHETSNÄRA BULLERSKYDDSÅTGÄRD AV FASAD
- Sk3 - ERBJUDANDE OM FASTIGHETSNÄRA BULLERSKYDDSÅTGÄRD FÖR UTEPLATS

VERKSAMHETER/ÅTGÄRDER SOM UNDANTAS


FRÅN FÖRBUD ENLIGT MILJÖBALKEN

Förbudet mot åtgärder inom strandskyddsområde (7:15 Miljöbalken) gäller inte byggande av allmän väg/järnväg.
Skyldigheten att göra anmälan för samråd enligt 12:6 Miljöbalken gäller inte för de verksamheter och åtgärder som behövs för att bygga vägen/järnvägen och som fastställts och ingår i vägområde för allmän väg/järnvägsmark eller område för tillfällig nyttjanderätt.
••••• MARKERING ELLER AVGRÄNSNING AV STRANDSKYDD

ÖVRIGA BETECKNINGAR PÅ PLANKARTAN

- TRAKTGRÄNS
- FASTIGHETSGRÄNS
- FASTIGHETSBETECKNING
- BACK, DIKE
- VÄGMITT
- LEDNINGSRÄTT
- GRÄNS FÖR SERVITUT
- GRÄNS FÖR GEMENSAMHETS-ANLÄGGNING

ORIENTERINGSFIGUR MED BLADNUMMER

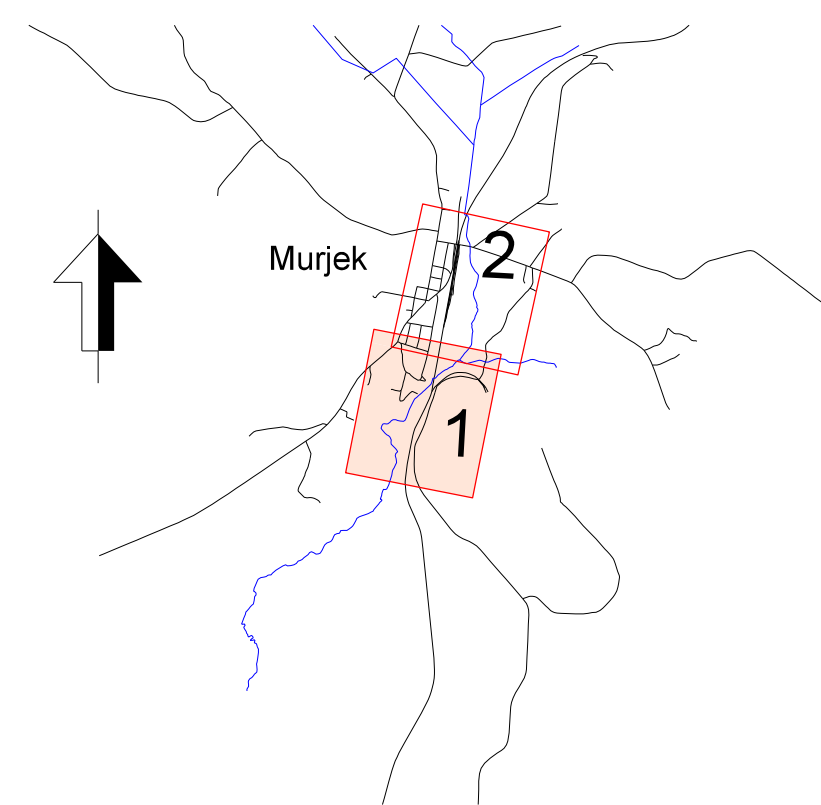

TYP AV PLAN				
Järnvägsplan				
LEVERANTÖR	AVDELNING	LEVERANS/ÄNDRINGS-FM	TEKNISKTÄG	
SWECO	UPPDRAGSNUMMER 30073509	KONSTRUKTIONSNUMMER	GRANSKNINGSSTATUS / SYFTE Preliminär	
TRAFIKVERKET	Murjek		HANDLINGSTYP Granskningshandling	
SKAPAD AV SWECO/Raheel Alkhlaif	Förklaring mötesdriftplats Markanspråk		ANLÄGGNINGSTYP	
GRANSKAD AV SWECO/Carina Seppelin	Plankarta		RITINGSNUMMER PROJEKT 182901-00-101-JP	
BEKÄND AV SWECO/P.V	SKALA 1:2000	FORMAT A1	RITINGSNUMMER FÖRVALTNING BLAD 001	ÄNDR. 002
2025-04-15		ida_filename		plottime
		ida_username		