



TECKENFÖRKLARING

NYA ANLÄGGNINGAR

0+000

NY JÄRNVÄG MED LÄNGDMÄTNINGSSTRECK OCH LÄNGDANGIVELSE

NY JÄRNVÄG MED SLANT

SERVICEVÄG

DIKE

BRO

TEKNIKHUS

TRUMMA MED AVRINNINGSRIKTNING

BULLERSKYDDSVALL

STÅNGSEL

GRIND

ÖVRIGT

T

TILLFÄLLIG NYTTJANDERÄTT FRÅN BYGGSTART TILL TRE MÅNADER EFTER GENOMFÖRD SLUTBESIKTNING

BEFINTLIGA GRÄNSER


TRAKTGRÄNS

FASTIGHETSGRÄNS

STÅNGSEL

BÄCK, DIKE

ORIENTERINGSFIGUR MED BLADNUMMER

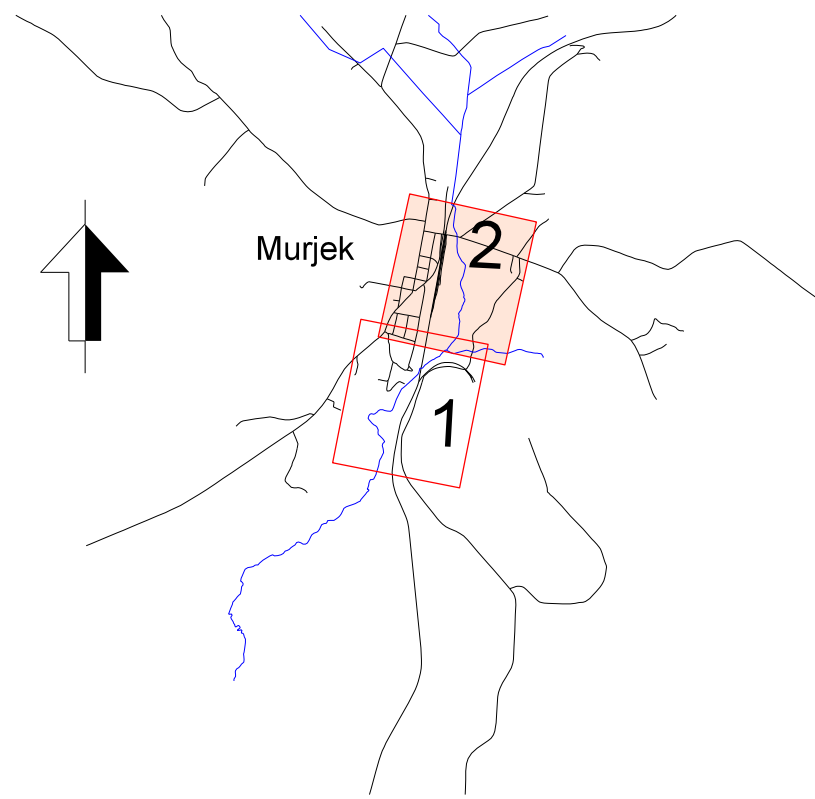

TYP AV PLAN				
Järnvägsplan				
LEVERANTÖR	AVDELNING	LEVERANS/ÄNDRINGS-PM	TEKNISKTÄGGE	
SWECO	UPPDRAGSGRUPP 30073509	KONSTRUKTIONSNUMMER	GRANSKNINGSSTATUS / SYFTE Prelimining	
TRAFIKVERKET	Murjek		GRANSKNINGSTYP Granskningshandling	
SKAPAD AV SWECO/Raheel Alkhlaif	Förlängning mötesdriftplats		ANLÄGGNINGSTYP	
GRANSKAD AV SWECO/Carina Seppelin	Illustrationskarta		RIKSPETERMETER 1230-700 - 1231-600	BANDEL 118
BEKÄND AV SWECO/P.V	DATUM 2025-04-15	SKALA 1:2000	FORMAT A1	RITINGSNUMMER PROJEKT 182901-00-103-JP
			BLAD 002	NÄSTA BLAD -
			ANER	

Denna ritning är Trafikverkets egendom. Allt obehörigt
begagnande av ritningen beivras enligt lag.
TRAFIKVERKET