


ELEVATION
1:200

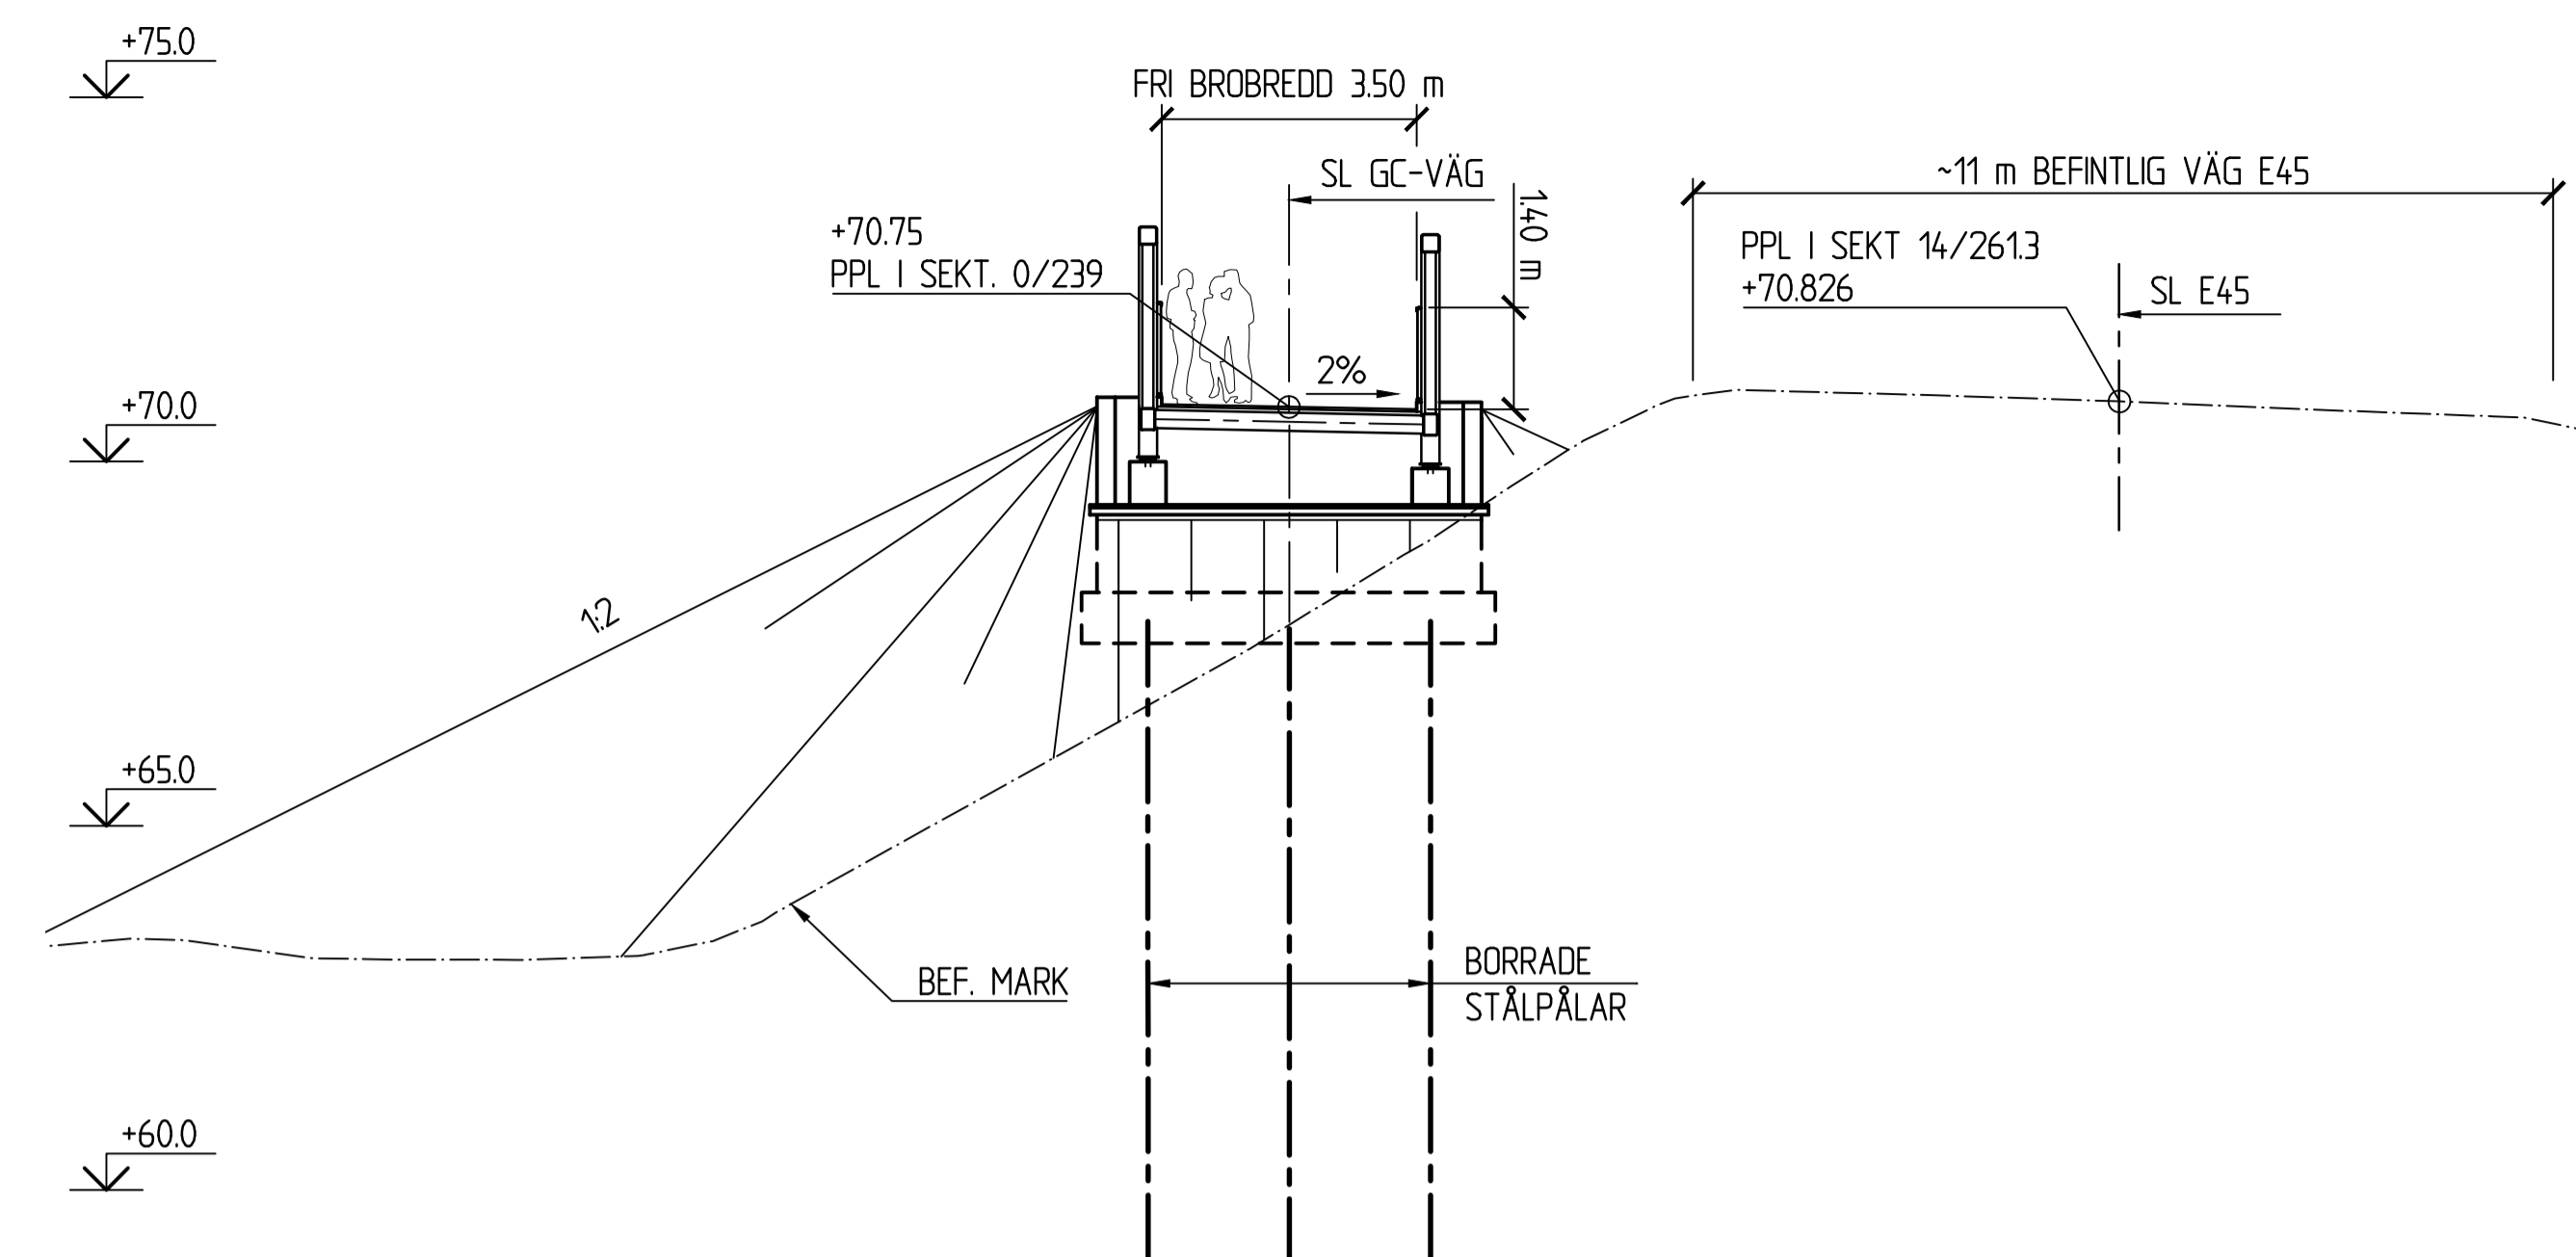


SEKTION A-A
1:100


ALLMÄNNA ANVISNINGAR

KOORDINATSYSTEM: SWEREF 99 12 00
HÖJDSYSTEM: RHB 70

BRON SKALL UTFÖRAS ENLIGT TEKNISKT PM GC-BRO UPPRÄTTAT AV SWECO.

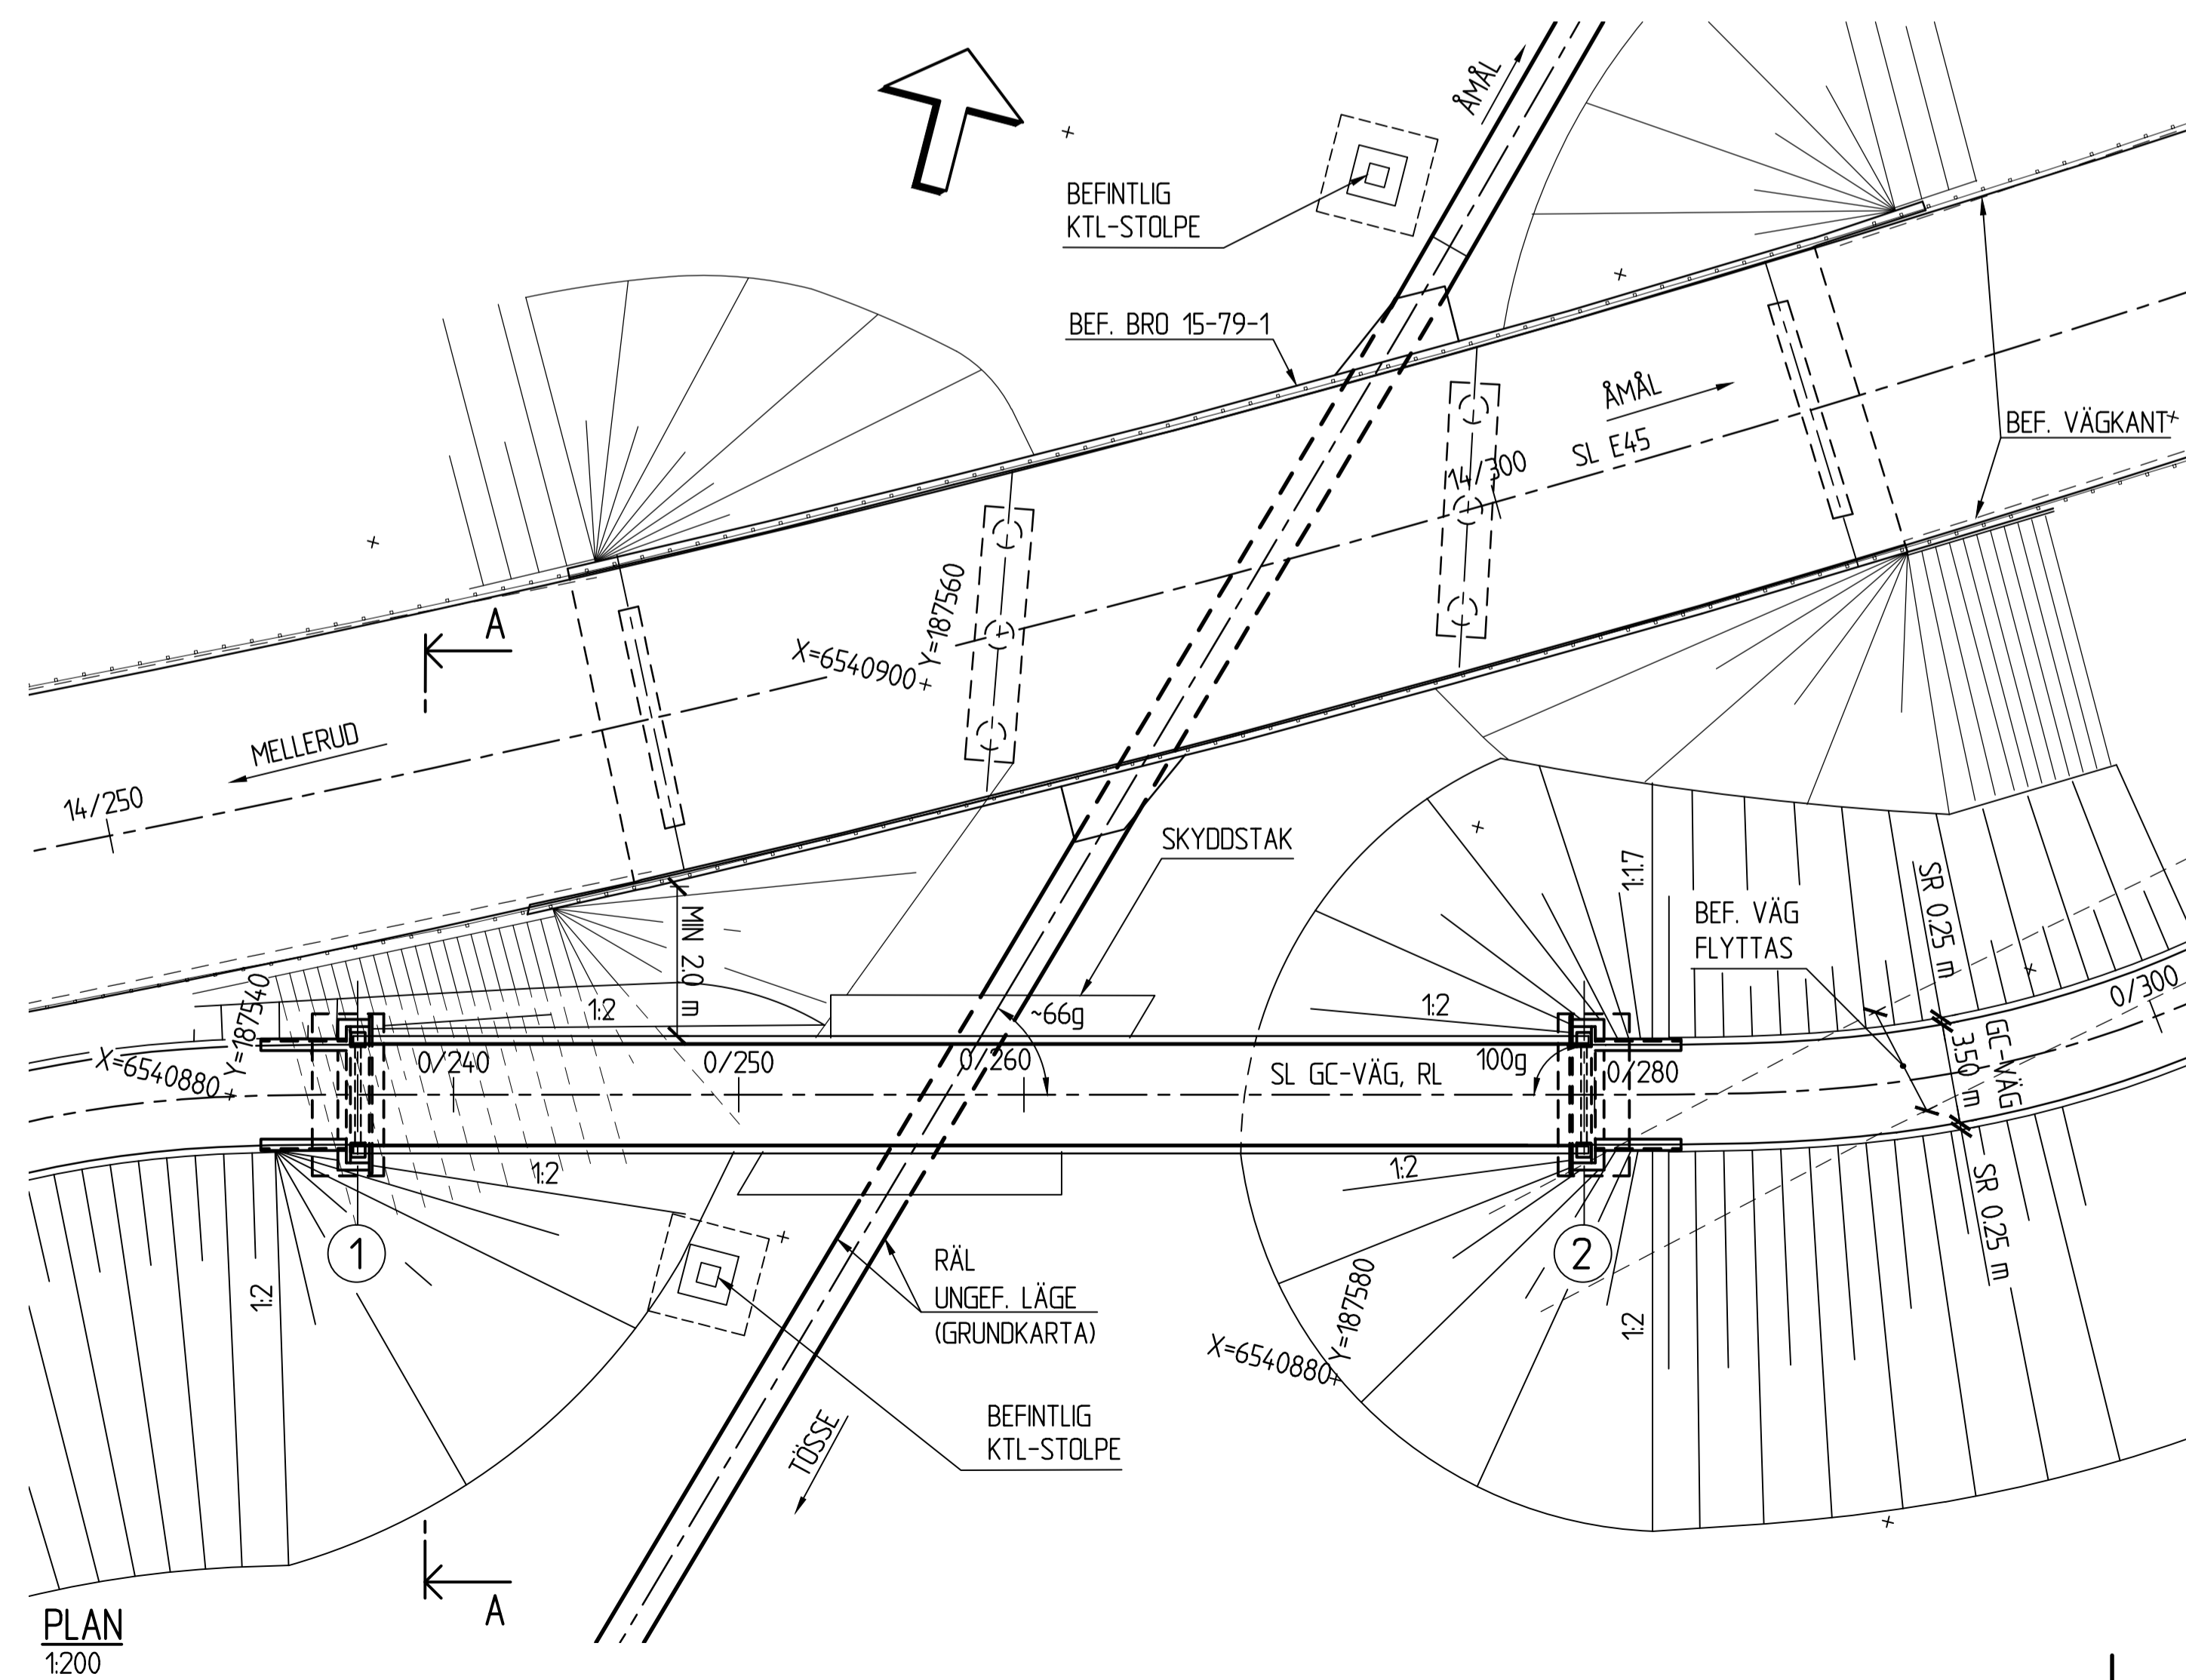

PLAN
1:200

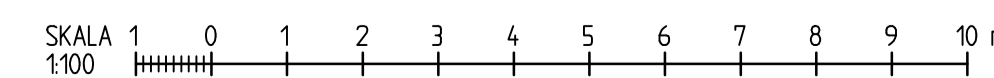

REV	ANT	ANDRINGEN AVSER	BÖDK	DATUM	VV DATUM	VV DIARENUMMER
ARBETSPLAN						
			E 45 DELEN ÅNIMSKOG - ÅMÅL MÖTESFRI LANDSVÄG ETAPP 2 TÖSSE - ÅMÅL			
SWECO CIVIL AB Sandbäcksgatan 1 651 09 Karlstad Tel 054-14 17 00 Fax 054-14 17 01			GC-BRO ÖVER JÄRNVÄG			
			FÖRSLAGSKISS			
UPPDRAGSANSVARIG	L ANDERSSON	UPPDRAGSNUMMER	105008	KONSTRUKTIONSR	A1	SKALA
KONSTR	KLMI	GRANSK	BIGS	RITNINGSR	1:100, 1:200	
KARLSTAD	2014-09-30	OBJEKT NR	85 54 50 55	RITNINGSR	1 41 K 20 01	REV

KREF: \svw\kref\kref\140201\140201.dwg, Skapad av: Mjerner, Årens 2014-10-28 11:17