



KOORDINATSYSTEM  
 SYSTEM I PLAN: SWEREF 99 13 30  
 SYSTEM I HÖJD: RH 2000

**TECKENFÖRKLARING**

- RÄKNAD LINJE VÄG 913
- RÄKNAD LINJE GÅNG-, CYKEL - OCH MOPEDVÄG
- RÄKNAD LINJE MARKVÄG

TYP AV PLAN **VÄGPLAN**

GRANSKNINGSSTATUS / SYFTE

HANDLINGSTYP

DATUM 2018-01-15 LEVERANS / ÄNDRINGS-PM

OBJEKT **VÄG 913 BJÄRRED-FLÄDIE**

DELOMRÅDE / BANDEL **DELEN SÖDER OM FLÄDIE**

ANLÄGGNINGSDEL **VÄG 913**

OBJEKTNUMMER / KM 145669 KONSTRUKTIONNUMMER

BESTÄLLARE **TRAFIKVERKET** LEVERANTÖR **TYRÉNS**


SKAPAD AV **V. PERSSON** UPPDRAGSNUMMER **259192**

GODKÄND AV **P. RAGNARSSON** AVDELNING **VÄG - MARK**

RITNINGSTYP **PLAN**

TEKNIKOMRÅDE / INNEHÅLL **VÄGUTFORMNING**

BESKRIVNING **ÖVERSIKTSKARTA**

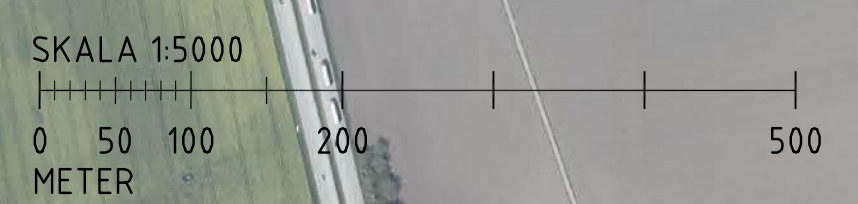

|                         |           |                    |
|-------------------------|-----------|--------------------|
| SKALA 1:5000            | FORMAT A1 | FÖRVALTNINGSNUMMER |
| RITNINGSNUMMER 101T0101 | BLAD      | NÄSTA BLAD BET     |