


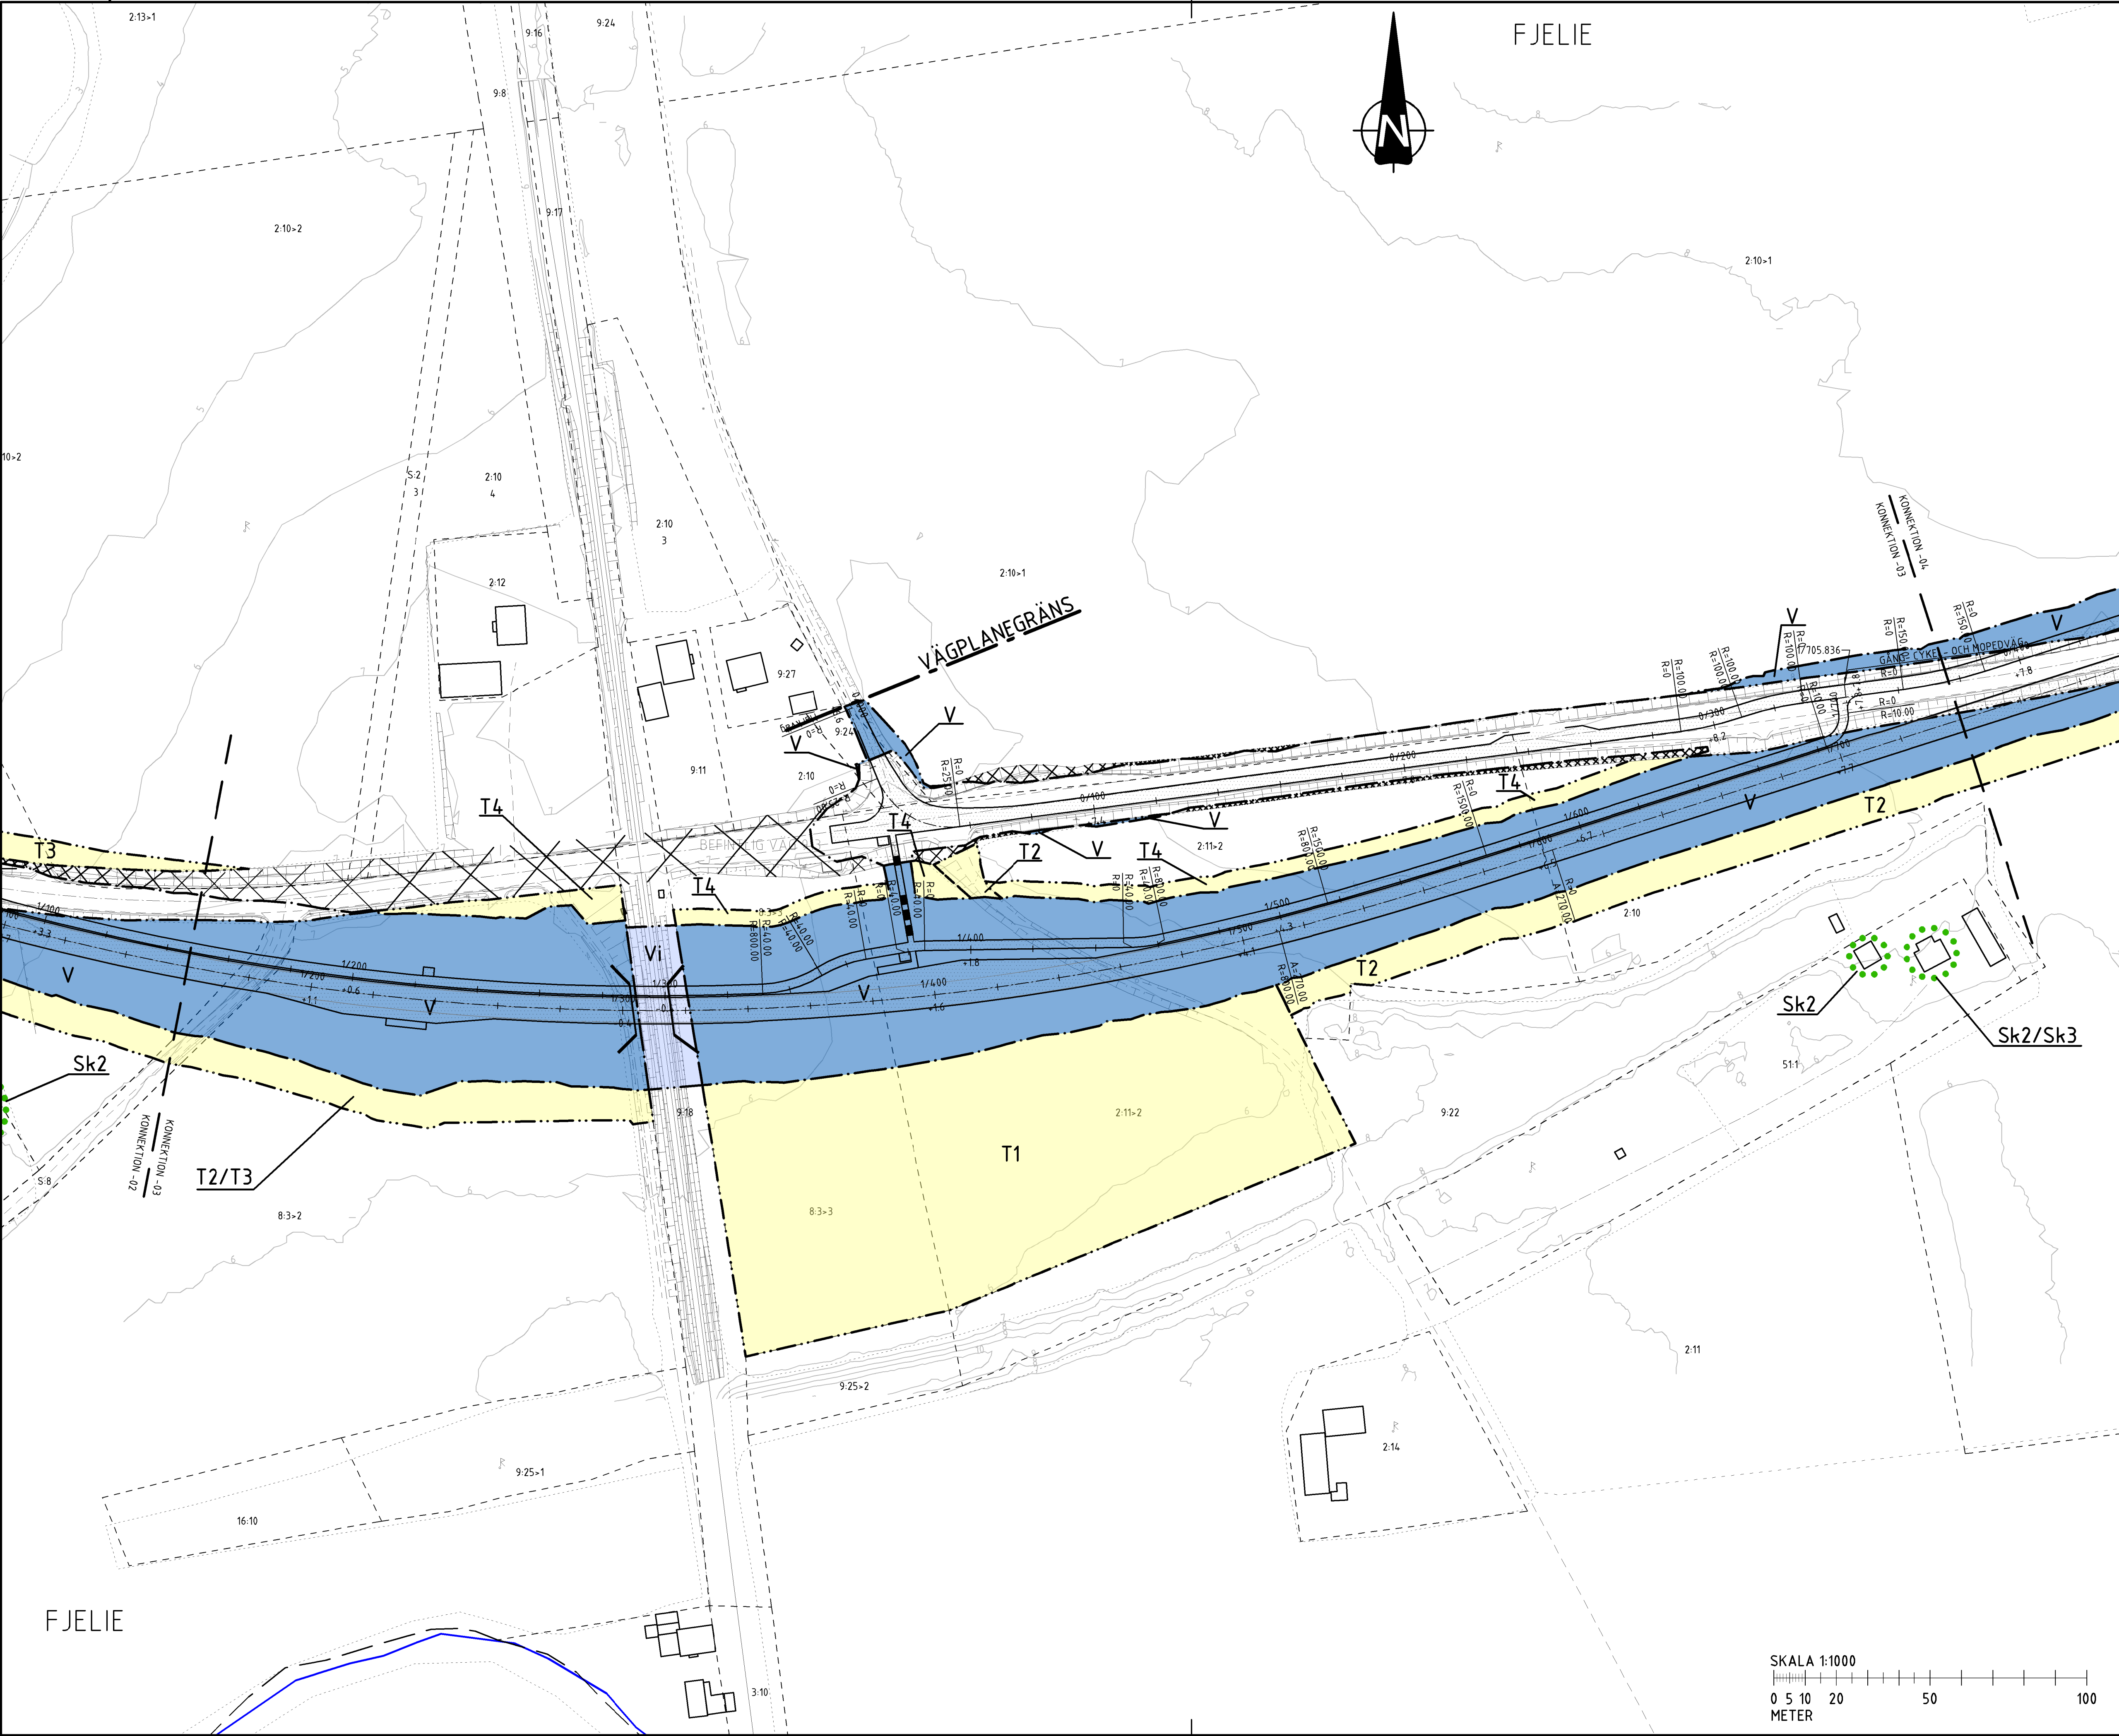









COORDINATSYSTEM

SYSTEM I PLAN: SWREF 99 13 30

SYSTEM I HÖJD: RH 2000

TECKENFÖRKLARING

MARKANSPRÅK

GRÄNS FÖR VÄGOMRÅDE

AVGRÄNSNING MELLAN OLIKA TYPER AV MARKANSPRÅK

V

NYTT VÄGOMRÅDE MED VÄGRÄTT

Vi

NYTT VÄGOMRÅDE MED INSKRÄNKTT VÄGRÄTT

INSTRÄNKNINGEN I VÄGRÄTTEN INNEBÄR ATT VÄGHÅLLARENS ANVÄNDNING AV MARK ELLER UTRYMME FÖR VÄGÄNDAMÅL INTE FÅR ÄVENTYRA UTFORMNINGEN OCH FUNKTION HOS DE SPÄRANLÄGGNINGAR SOM FINNS INOM OMRÅDET. SAMTIDIGT FÅR FASTIGHETSÄGARENS MARKANVÄNDNING FÖR JÄRNVÄGSÄNDAMÅL INTE ÄVENTYRA VÄGANORDNINGARNAS UTFORMNING OCH FUNKTION

T

TILLFÄLLIG NYTTJÄNDERÄTT

T1

TILLFÄLLIG NYTTJÄNDERÄTT/ARBETSSOMRÅDE FÖR UPPLÄGG OCH ETABLERING GÄLLER UNDER BYGGTIDEN

T2

TILLFÄLLIG NYTTJÄNDERÄTT/ARBETSSOMRÅDE FÖR BYGGTRAFIK GÄLLER UNDER BYGGTID

T3

TILLFÄLLIG NYTTJÄNDERÄTT/ARBETSSOMRÅDE FÖR OMLÄGNING AV TRAFIK GÄLLER UNDER BYGGTID

T4

TILLFÄLLIG NYTTJÄNDERÄTT/ARBETSSOMRÅDE FÖR HANTERING AV YTVATTEN GÄLLER UNDER BYGGTID

SKYDDSAÅTGÄRDER OCH FÖRSIKTIGHETSMÅTT

MARKERING ELLER AVGRÄNSNING AV SKYDDSAÅTGÄRD OCH FÖRSIKTIGHETSMÅTT

Sk1

FAUNAPASSAGE FÖR SMÅ- MEDELSTORA DÄGGDJUR

Sk2

ERBJUDANDE OM BULLERSKYDDSAÅTGÄRDER UTANFÖR VÄGOMRÅDE I FORM AV FÖNSTERÅTGÄRD

Sk3

ERBJUDANDE OM BULLERSKYDDSAÅTGÄRDER UTANFÖR VÄGOMRÅDE I FORM AV SKYDD FÖR UTEPLATS.

VERKSAMHETER/ÅTGÄRDER SOM UNDTANTAS FRÅN FÖRBUD ENLIGT MILJÖBALK.

(GÄLLER HELA PLANEN)

FÖRBUD SOM AVSER VERKSAMHET ELLER ÅTGÄRD INOM GENERELLT BIOTOPSKYDDSOMRÅDE (7:11 25T. MB) GÄLLER INTE BYGGANDE AV ALLMAN VÄG/JÄRNVÄG

SKYDDIGHETEN ATT GÖRA ANMÄLAN FÖR SAMRÅD ENLIGT 12.6 MB GÄLLER INTE FÖR DE VERKSAMHETER OCH ÅTGÄRDER SOM BEHOVS FÖR ATT BYGGA VÄGEN/JÄRNVÄGEN OCH SOM FASTSTÄLLS OCH INGÅR I VÄGOMRÅDET FÖR ALLMAN VÄG/JÄRNVÄG ELLER OMRÅDE FÖR TILLFÄLLIG NYTTJÄNDERÄTT

ÖVRIGA BETECKNINGAR PÅ PLANKARTAN

0+000

NY VÄG ELLER BREDDNING AV BEFINTLIG VÄG, VÄGANÄRKANTER MED LÄNGDMÄTNING OCH HÖJDSÄTTNING

+0.0

X

INDRAGNING AV VÄG FRÅN ALLMÄNT UNDERHÅLL

BEF. VATTENDRAG

FLÖDESRIKTNING

TRAKTGRÄNS

FASTIGHETSGRÄNS

1:12

FASTIGHETSBETECKNING

FLÄDIE

TRAKTNAMN

BYGGNADER

HÖJDKURVOR MED HÖJDANGIVELSER

BLADINDIDELNING

01

02

03

04

FLÄDIE

TYP AV PLAN

VÄGPLAN

GRANSKNINGSSTATUS/SYFTE

FÖR GRANSKNING

HANDLINGSTYP

GRANSKNINGSHANDLING

DATUM

2018-01-15

LEVERANS / ÄNDRINGS-PM

OBJEKT

VÄG 913

DELOMRÅDE / BANDEL

BJÄRRÄD-FLÄDIE

ANLÄGGNINGSGEDEL

DELEN SÖDER OM FLÄDIE

OBJEKTNUMMER / KM

145669

KONSTRUKTIONSNUMMER

BESTÄLLARE

TRAFIKVERKET

LEVERANTÖR

SKAPAD AV

V. PERSSON

UPPDRAGSNUMMER

GODKÄND AV

P. RAGNARSSON

259192

RITNINGSTYP

PLAN

AVDELNING

TEKNIKOMRÅDE / INNEHÅLL

VÄGUTFORMNING

VÄG - MARK

BESKRIVNING

PLANKARTA

KM 1/160 -1/740

SKALA

1:1000

FORMAT

A1

FÖRVALTNINGSNUMMER

RITNINGSNUMMER


101T0203

BLAD

NÄSTA BLAD

BET



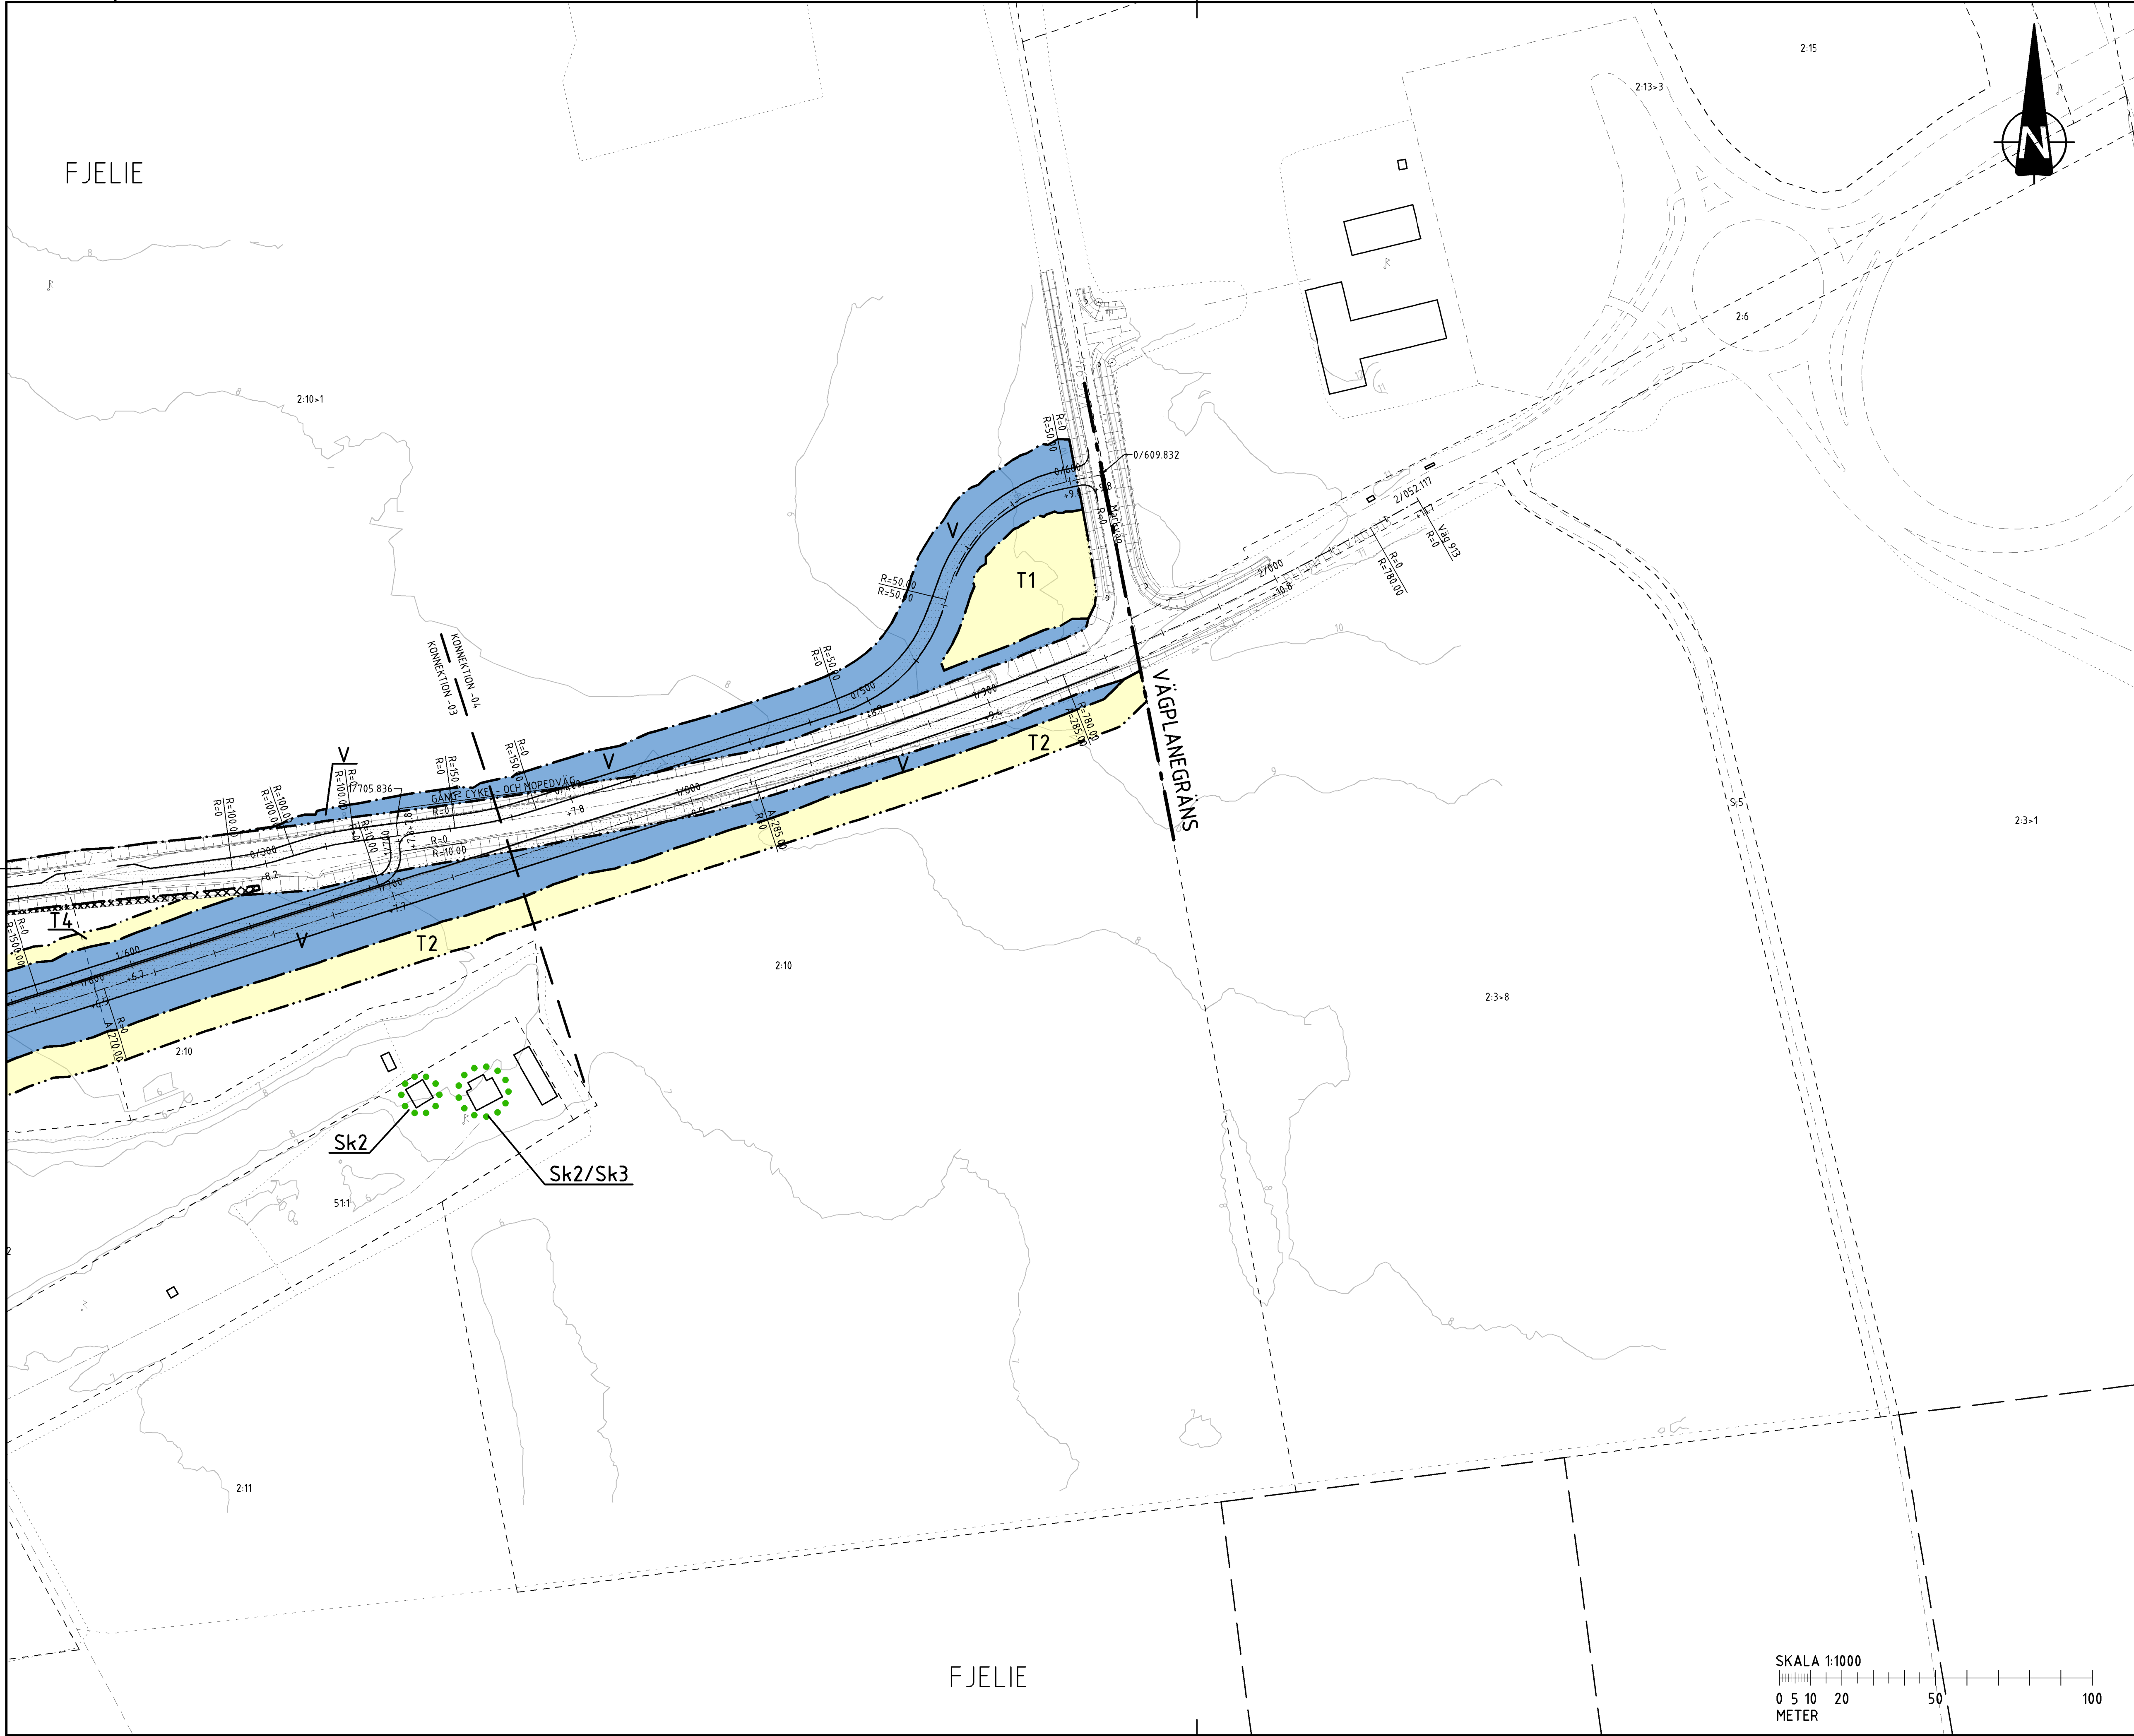

KOORDINATSYSTEM

SYSTEM I PLAN: SWEREF 99 13 30

SYSTEM I HÖJD: RH 2000

TECKENFÖRKLARING

MARKANSPRÅK

GRÄNS FÖR VÄGOMRÅDE

AVGRÄNSNING MELLAN OLIKA TYPER AV MARKANSPRÅK

NYTT VÄGOMRÅDE MED VÄGRÄTT

NYTT VÄGOMRÅDE MED INSKRÄNKTT VÄGRÄTT

INSTRÄNKNINGEN I VÄGRÄTTEN INNEBÄR ATT VÄGHÅLLARENS ANVÄNDNING AV MARK ELLER UTTRYMME FÖR VÄGÄNDAMÅL INTE FÅR ÄVENTYRA UTFORMNINGEN OCH FUNKTION HOS DE SPÅRANLÄGGNINGAR SOM FINNS INOM OMRÅDET

SAMTIDIGT FÅR FASTIGHETSÄGARENS MARKANVÄNDNING FÖR JÄRNVÄGÄNDAMÅL INTE ÄVENTYRA VÄGANORDNINGARNAS UTFORMNING OCH FUNKTION

T

TILLFÄLLIG NYTTJANDERÄTT

T1

TILLFÄLLIG NYTTJANDERÄTT/ARBETSSOMRÅDE FÖR UPPLÄGG OCH ETABLERING GÄLLER UNDER BYGGTIDEN

T2

TILLFÄLLIG NYTTJANDERÄTT/ARBETSSOMRÅDE FÖR BYGGTRAFIK GÄLLER UNDER BYGGTID

T3

TILLFÄLLIG NYTTJANDERÄTT/ARBETSSOMRÅDE FÖR OMLÄGGNING AV TRAFIK GÄLLER UNDER BYGGTID

T4

TILLFÄLLIG NYTTJANDERÄTT/ARBETSSOMRÅDE FÖR HANTERING AV YTVATTEN GÄLLER UNDER BYGGTID

SKYDDSÅTGÄRDER OCH FÖRSIKTIGHETSMÅTT

MARKERING ELLER AVGRÄNSNING AV SKYDDSÅTGÄRD OCH FÖRSIKTIGHETSMÅTT

FAUNAPASSAGE FÖR SMÅ- MEDELSTORA DÄGGDJUR

ERBJUDANDE OM BULLERSKYDDSÅTGÄRDER UTANFÖR VÄGOMRÅDE I FORM AV FÖNSTERÅTGÄRD

ERBJUDANDE OM BULLERSKYDDSÅTGÄRDER UTANFÖR VÄGOMRÅDE I FORM AV SKYDD FÖR UTEPLATS

VERKSAMHETER/ÅTGÄRDER SOM UNDANTAS FRÅN FÖRBUD ENLIGT MILJÖBALK

(GÄLLER HELA PLANEN)

FÖRBUD SOM AVSER VERKSAMHET ELLER ÅTGÄRD INOM GENERELLT BIOTOPSKYDDSOmrÅDE (7-11 25T. MB) GÄLLER INTE BYGGANDE AV ALLMÄN VÄG/JÄRNVÄG

SKYLDIGHETEN ATT GÖRA ANMÄLAN FÖR SAMRÅD ENLIGT 12.6 MB GÄLLER INTE FÖR DE VERKSAMHETER OCH ÅTGÄRDER SOM BEHÖVS FÖR ATT BYGGA VÄGEN/JÄRNVÄGEN OCH SOM FASTSTÄLLS OCH INGÅR I VÄGOMRÅDET FÖR ALLMÄN VÄG/JÄRNVÄG ELLER OMRÅDE FÖR TILLFÄLLIG NYTTJANDERÄTT

ÖVRIGA BETECKNINGAR PÅ PLANKARTAN

0/000

NY VÄG ELLER BREDDNING AV BEFINTLIG VÄG, VÄGÄNDEKANTER MED LÄNGDMÄTNING OCH HÖJDSÄTTNING

INDRAGNING AV VÄG FRÅN ALLMÄNT UNDERHÅLL

BEF. VATTENDRAG

FLÖDESRIKTNING

TRAKTGRÄNS

FASTIGHETSGRÄNS

1:12

FASTIGHETSBETECKNING

FLÄDIE

TRAKTNAMN

BYGGNADER

HÖJDKURVOR MED HÖJDANGIVELSER

BLADINDIDELNING

01

02

03

04

TYP AV PLAN

VÄGPLAN

GRANSKNINGSSTATUS/ SYFTE

FÖR GRANSKNING

HANDLINGSTYP

GRANSKNINGSHANDLING

DATUM

2018-01-15

LEVERANS / ÄNDRINGS-PM

OBJEKT

VÄG 913

BJÄRRED-FLÄDIE

DELOMRÅDE / BANDEL

DELEN SÖDER OM FLÄDIE

ANLÄGGNINGSDIAGRAM

VÄG 913

OBJEKTNUMMER / KM

145669

KONSTRUKTIONSNUMMER

LEVERANTÖR

TRAFIKVERKET

TYRÉNS

SKAPAD AV

V. PERSSON

UPPDRAGSGNUMMER

259192

GODKÄND AV

P. RAGNARSSON

AVDELNING

VÄG - MARK

RITNINGSTYP

PLAN

TEKNIKOMRÅDE / INNEHÅLL

VÄGUTFORMNING

BESKRIVNING

PLANKARTA

KM 1/740 - 2/052

SKALA

1:1000

FORMAT

A1

FÖRVALTNINGSNUMMER

RITNINGSNUMMER

101T0204

BLAD

NÄSTA BLAD

BET