



SEKTION VÄG 913

BEFINTLIG VÄG 913

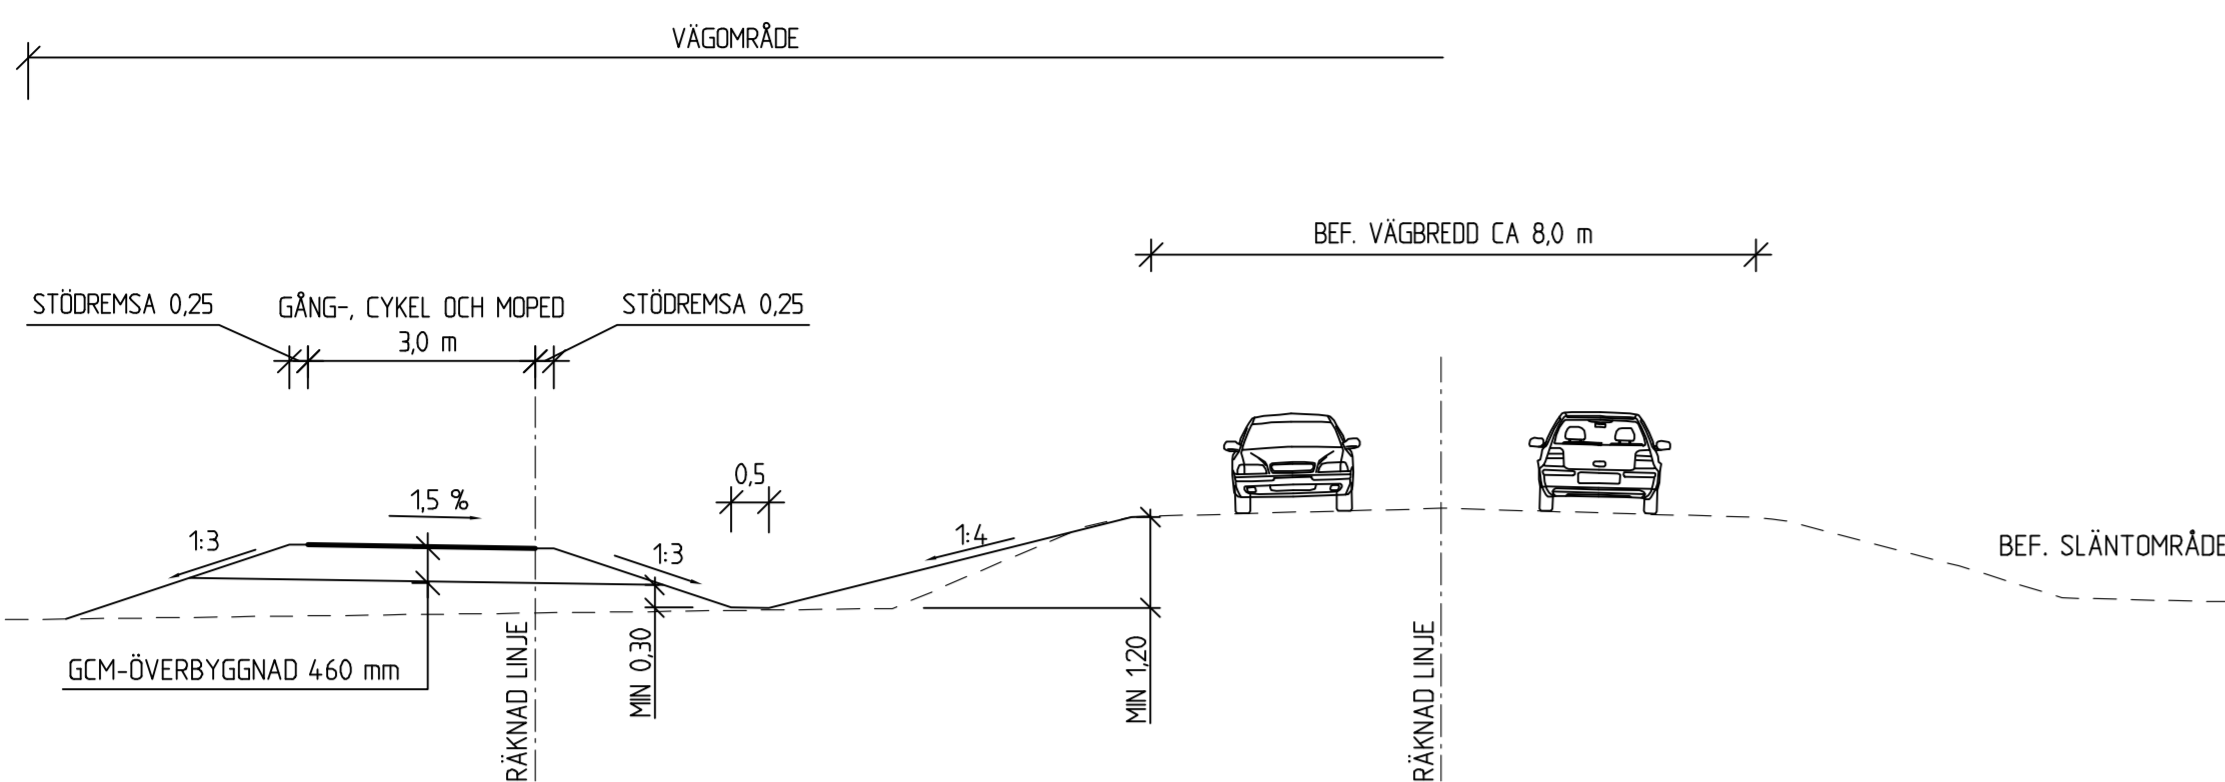


SEKTION VÄG 913

NY VÄG 913, SKILJEREMSA FÖR GÅNG-, CYKEL OCH MOPEDVÄG

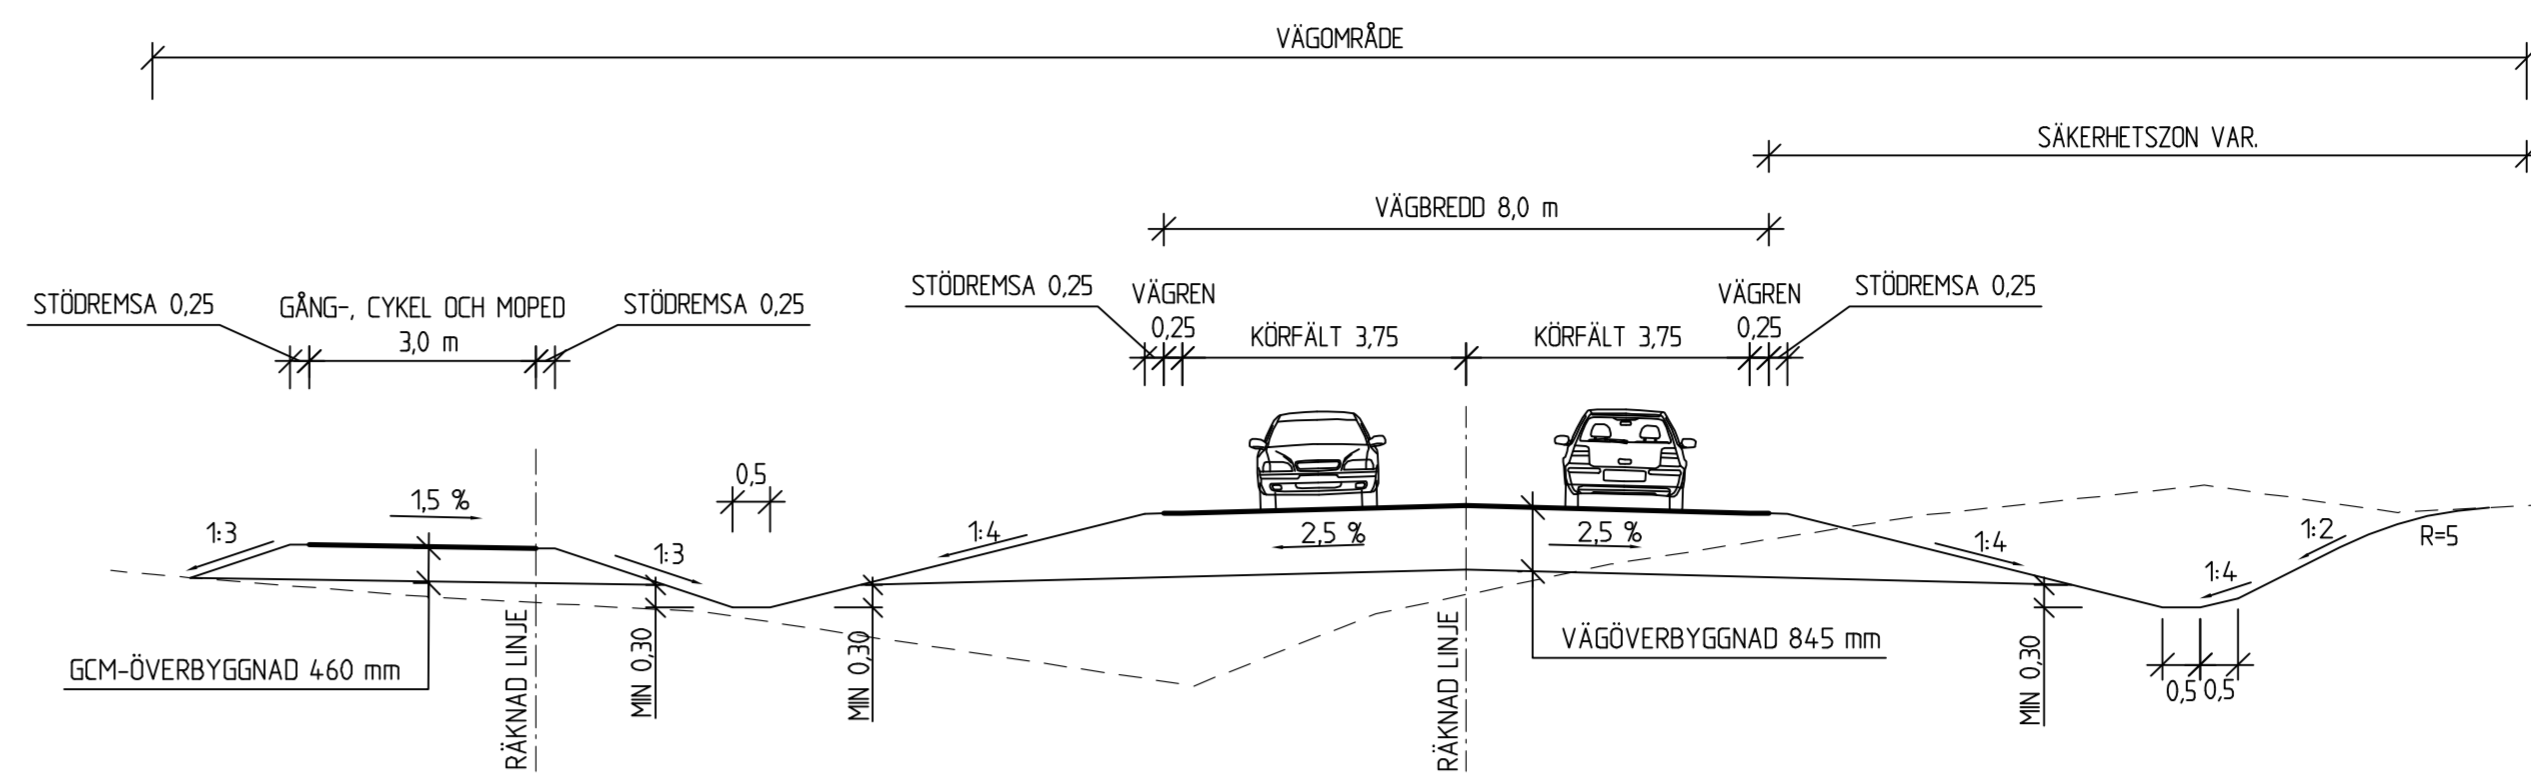


SEKTION VÄG 913

DJUP SKÄRNING, RÄCKE FÖR GÅNG- CYKEL OCH MOPEDVÄG

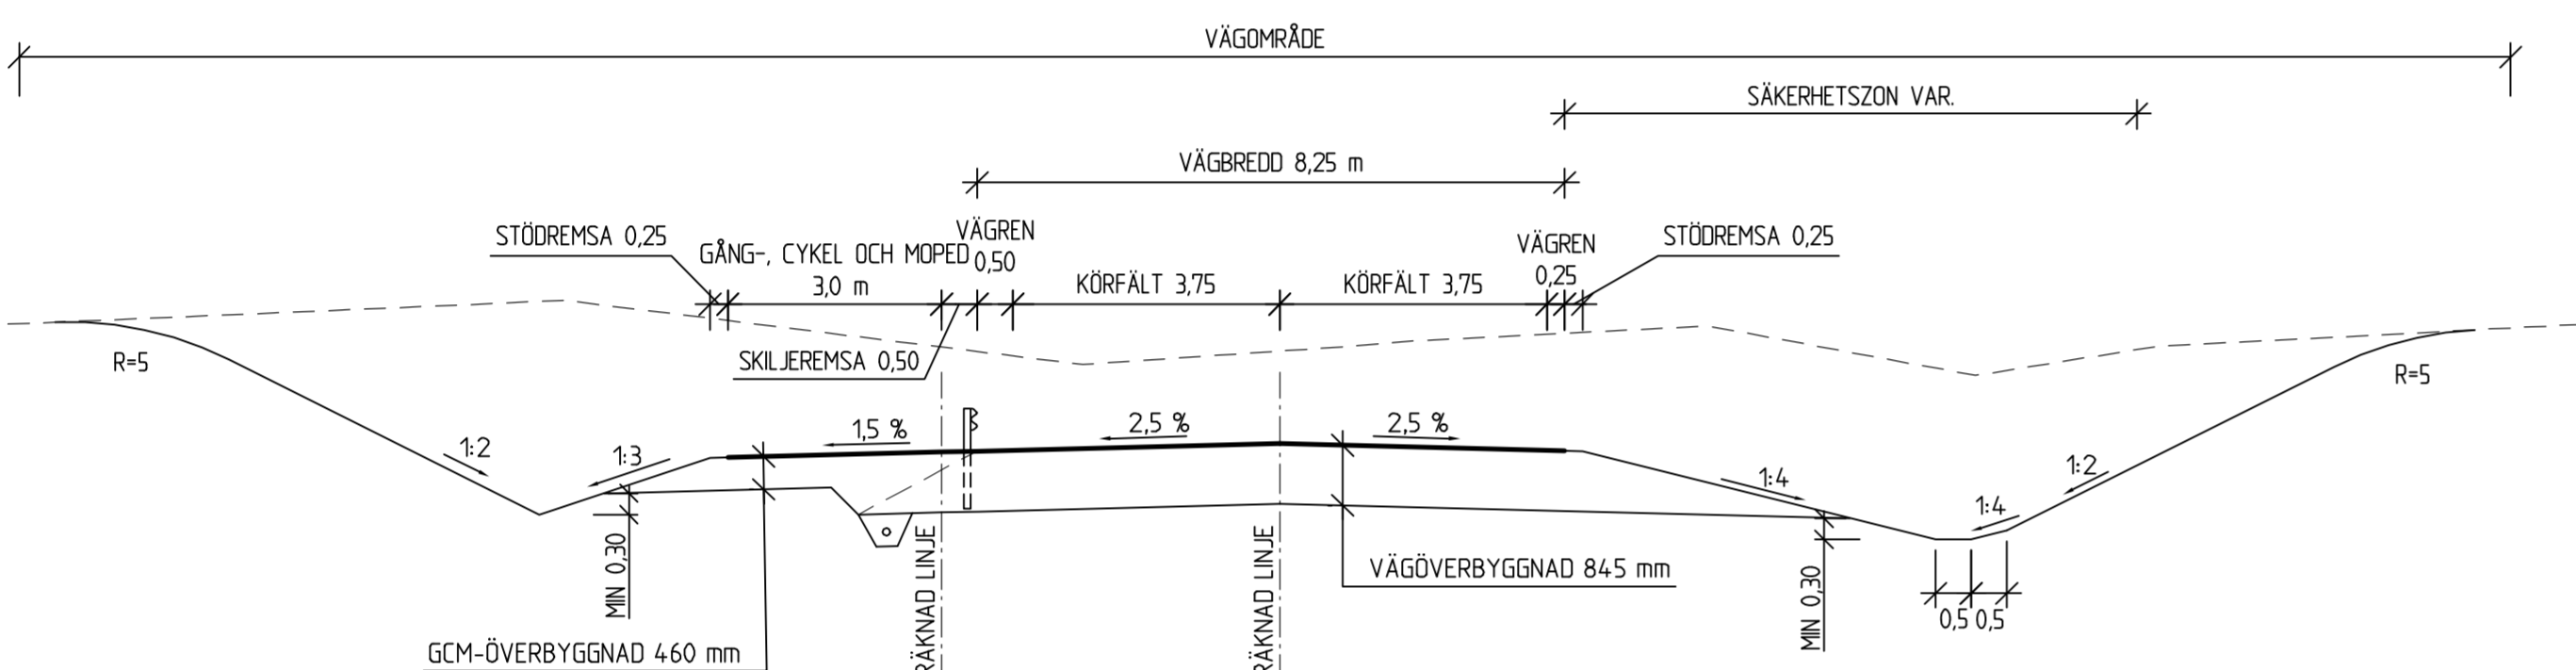


SEKTION VÄG 913

SEKTION VÄGPORT
RÄCKE SKA MINST UPPFYLLA KRAV FÖR KAPACITETSKLASS H2

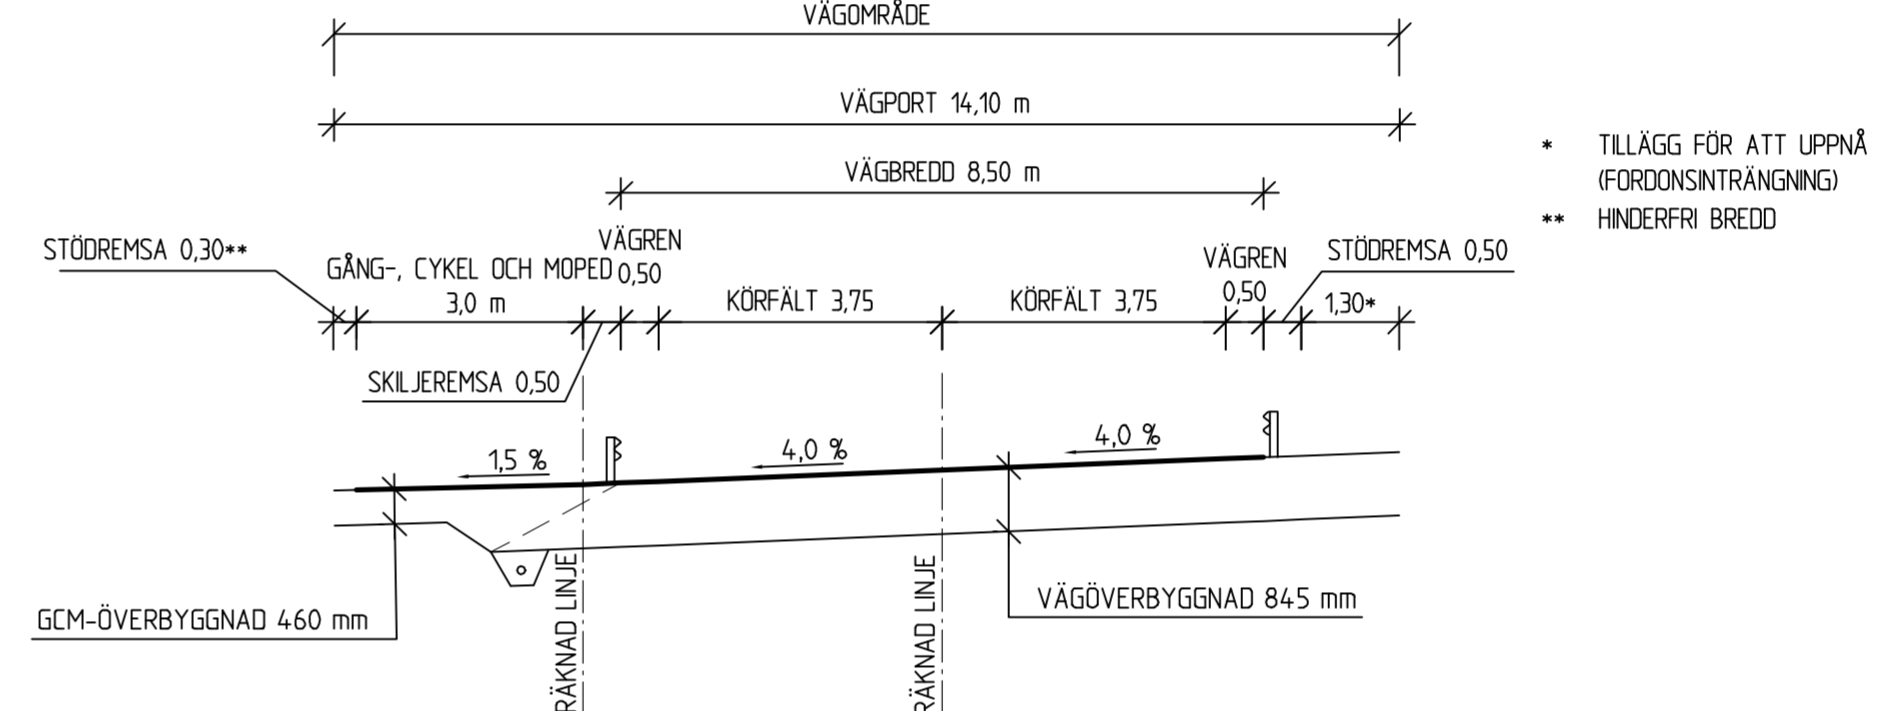


SEKTION VÄG 913

NY VÄG 913, MARKVÄG MED GÅNG-, CYKEL OCH MOPEDTRAFIK

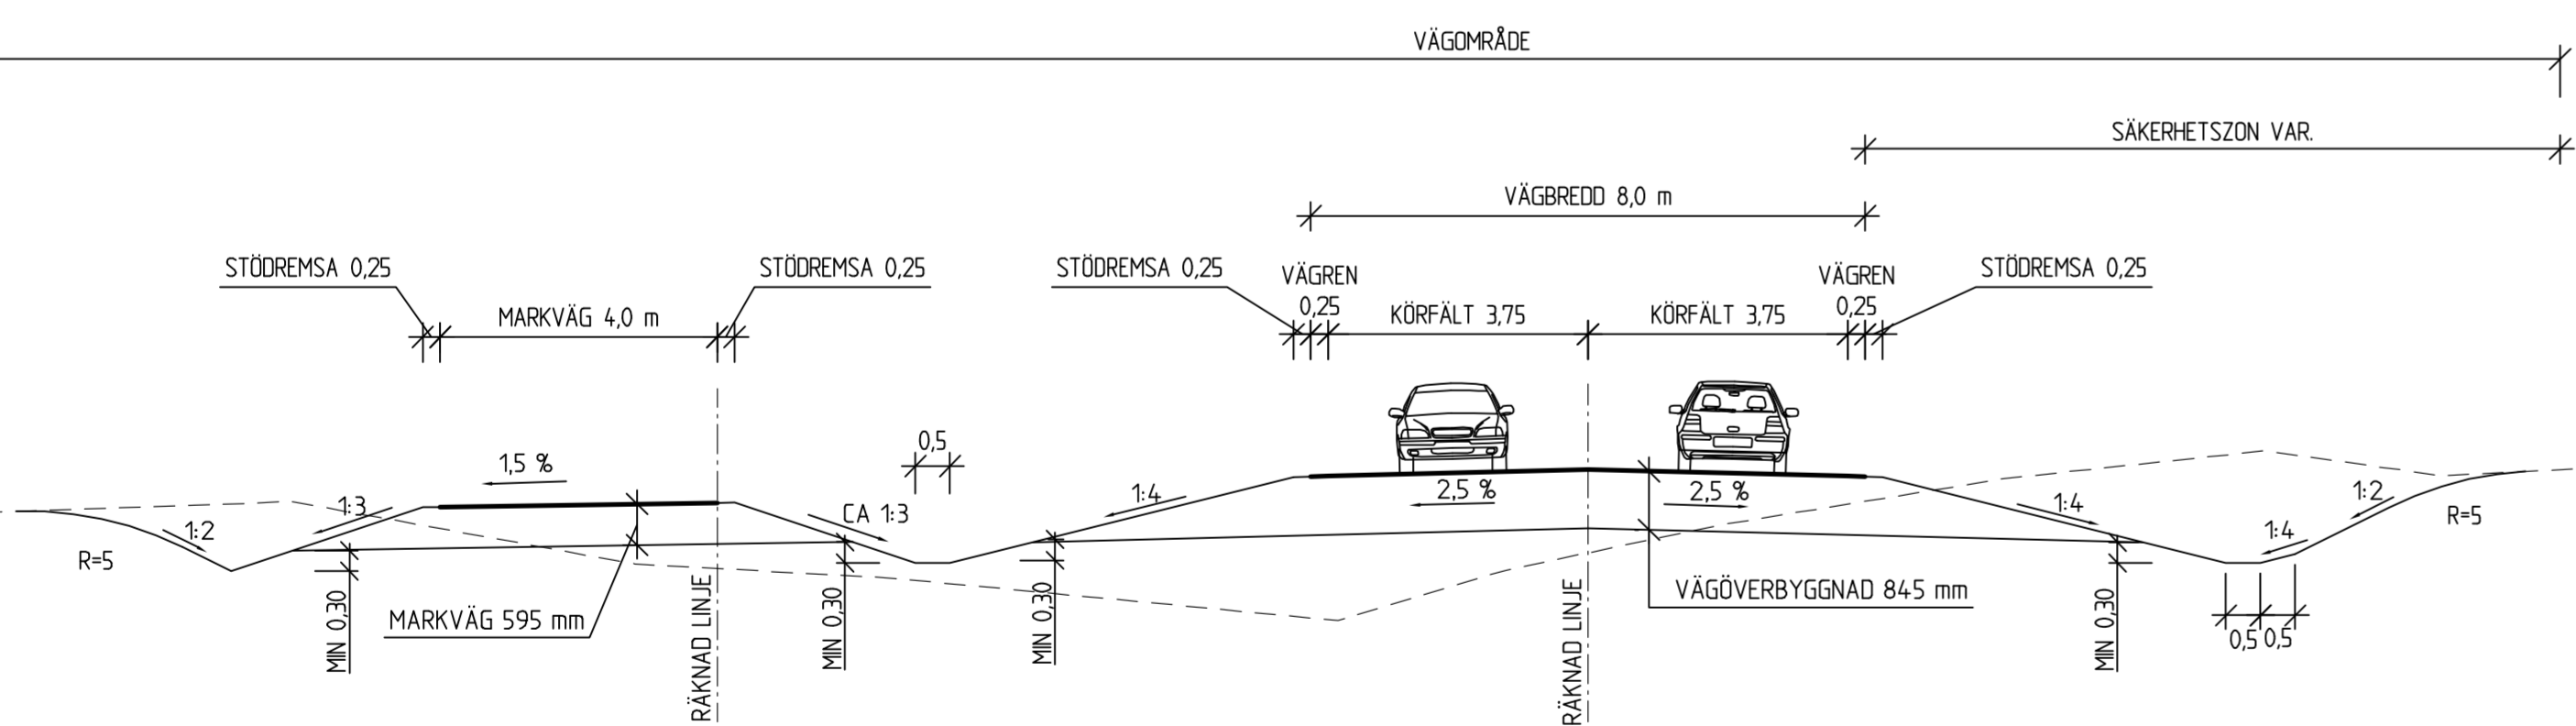


SEKTION VÄG 913


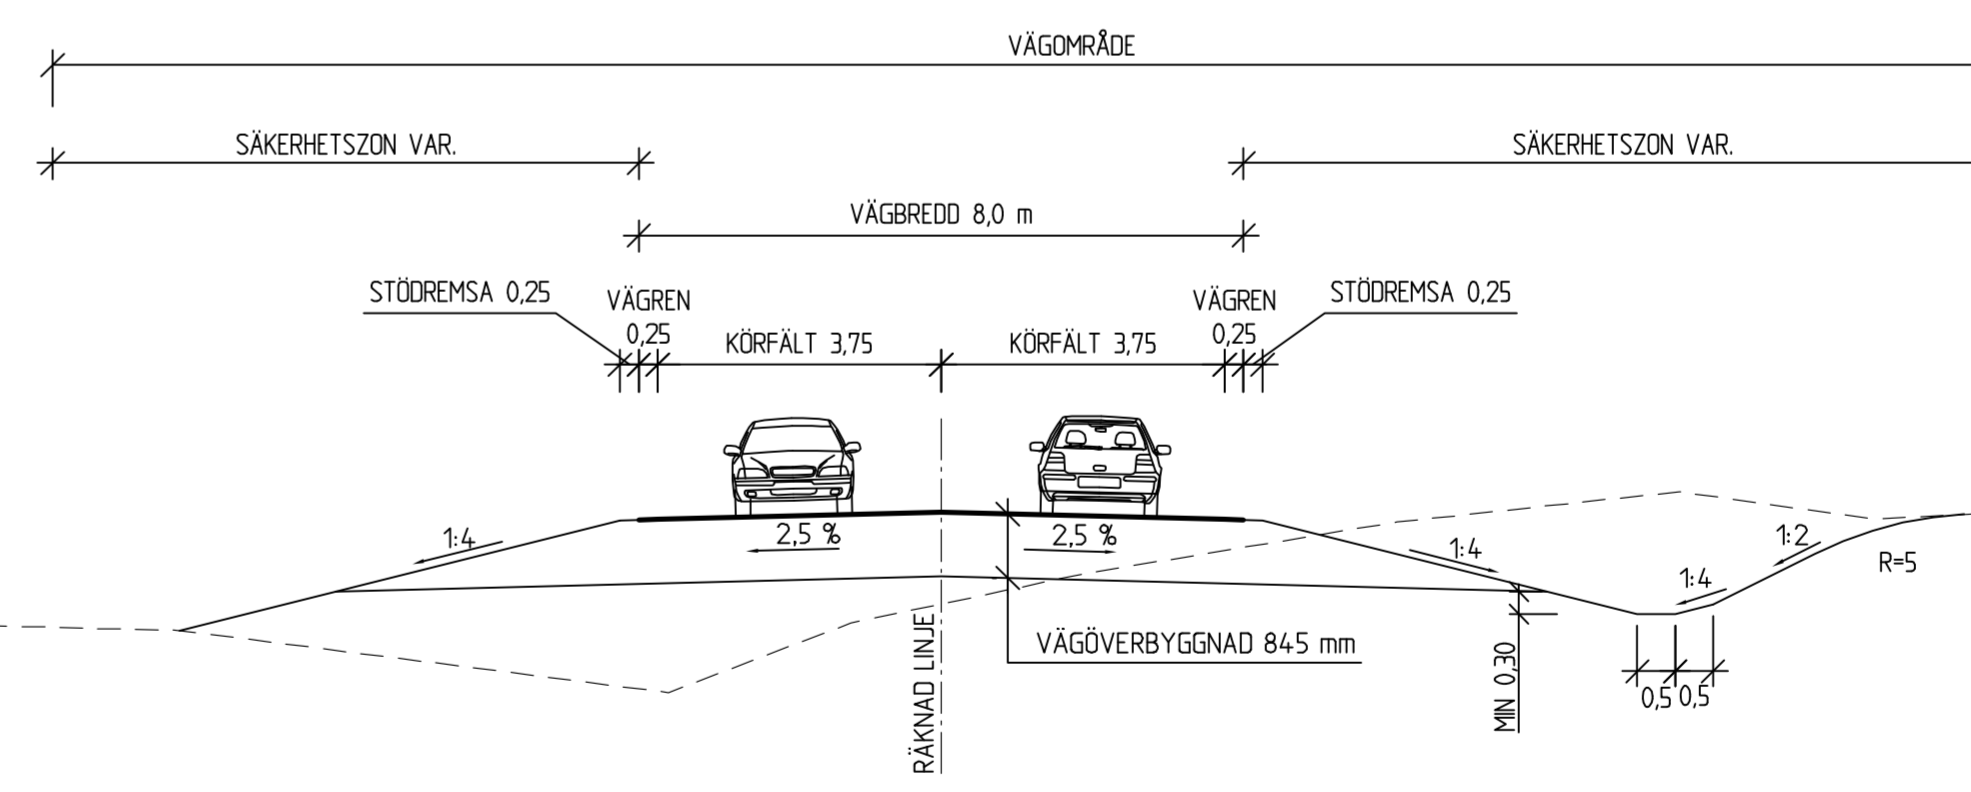


SEKTION MARKVÄG

MARKVÄG MED GÅNG-, CYKEL OCH MOPEDTRAFIK

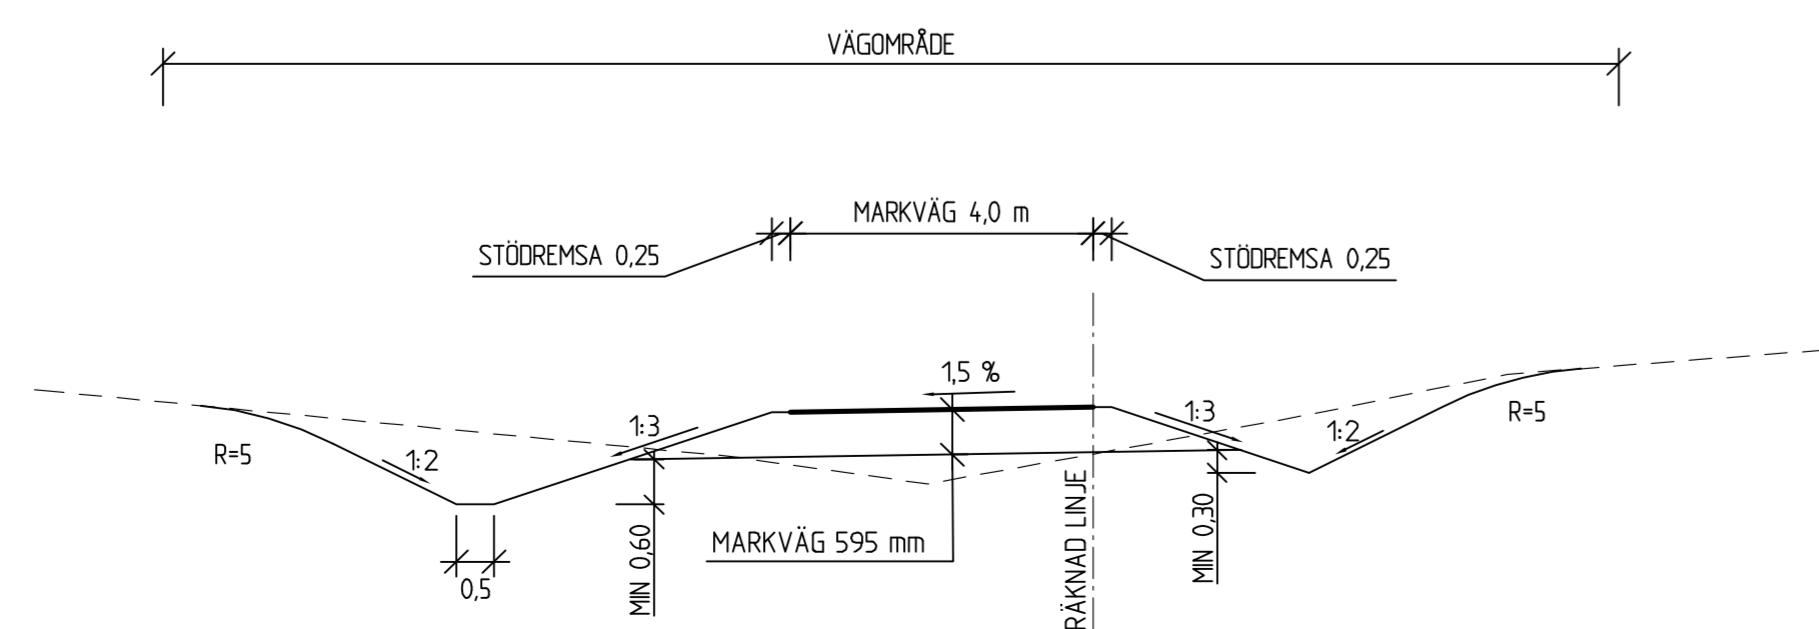

SEKTION GÅNG-, CYKEL- OCH MOPEDVÄG

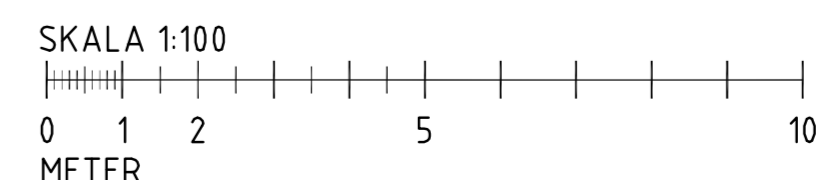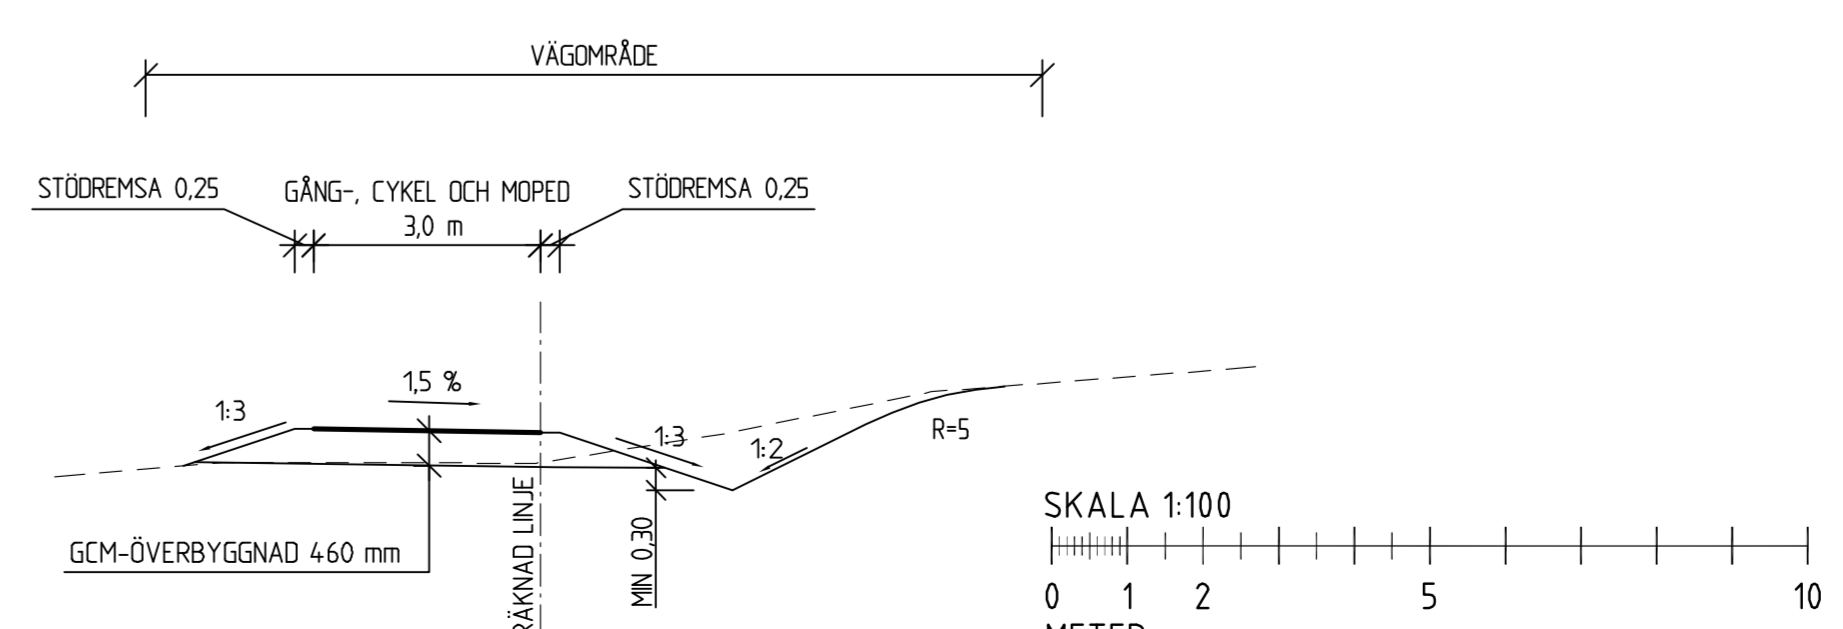

TYP AV PLAN		VÄGPLAN	
GRANSKNINGSSTATUS / SYFTE			
HANDLINGSTYP			
DATUM		LEVERANS / ÄNDRINGS-PM	
2018-01-15			
OBJEKT			
VÄG 913			
BJÄRRED-FLÄDIE			
DELOMRÅDE / BANDEL			
DELEN SÖDER OM FLÄDIE			
ANLÄGGNINGDEL			
VÄG 913			
OBJEKTNUMMER / KM		KONSTRUKTIONNUMMER	
145669			
BESTÄLLARE		LEVERANTÖR	
TRAFIKVERKET		TYRÉNS	
SKAPAD AV		UPPDRAGSNUMMER	
V. PERSSON		259192	
GODKÄND AV		ÄVDELNING	
P. RAGNARSSON		VÄG - MARK	
RITNINGSTYP			
SEKTION			
TEKNIKOMRÅDE / INNEHÅLL			
VÄGUTFORMNING			
BESKRIVNING			
TYPSEKTIONER			
SKALA	FORMAT	FÖRVALTNINGSNUMMER	
1:100	A1		
RITNINGSNUMMER	BLAD	NÄSTA BLAD	BET
101T0401			