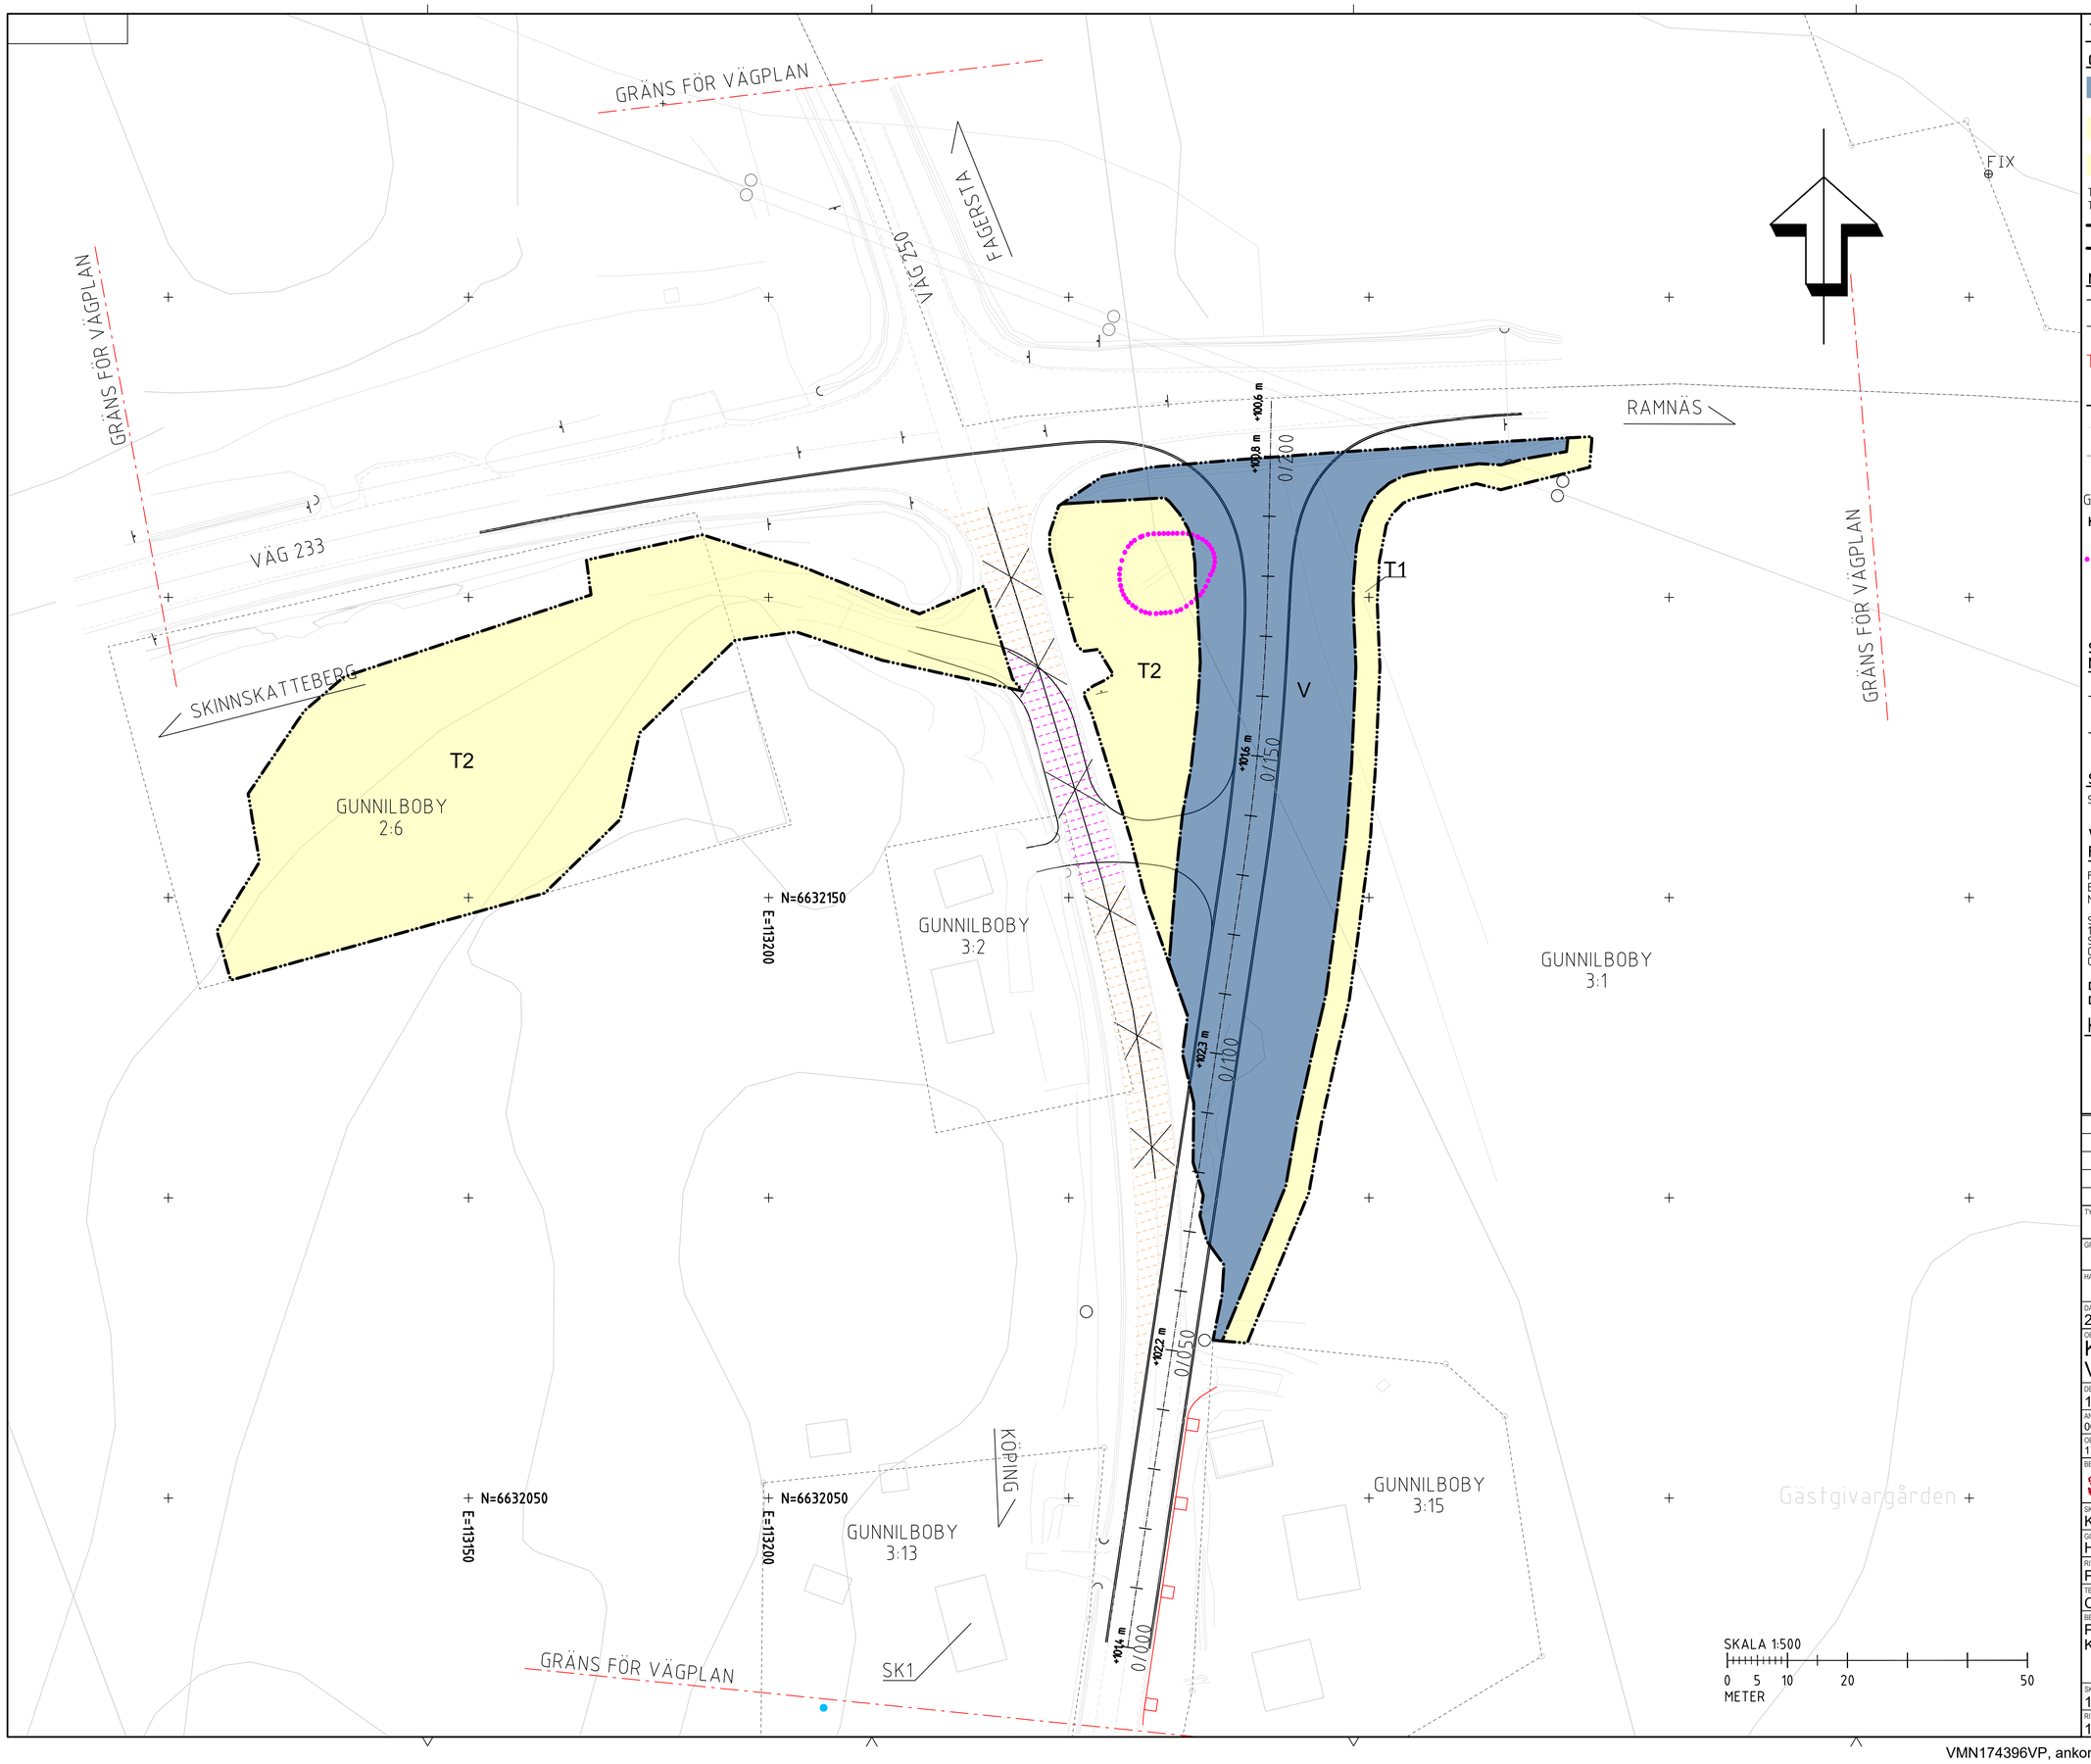

TECKENFÖRKLARING

GRÄNSER OCH MARKANSPRÅK

- V — NYTT VÄGOMRÅDE MED VÄGRÄTT
- T1 — TILLFÄLLIG NYTTJANDERÄTT FÖR ARBETSOMRÅDE
- T2 — TILLFÄLLIG NYTTJANDERÄTT FÖR ETABLERING OCH TILLFÄLLIGA UPPLAG

TILLFÄLLIG NYTTJANDERÄTT GÄLLER FRÅN BYGGSTART TILL 6 MÅNADER EFTER GODKÄND SLUTBESIKTNING

- GRÄNS FÖR VÄGOMRÅDE
- AVGRÄSNING MELLAN OLIKA TYPER AV MARKANSPRÅK

NYA ANLÄGGNINGAR

- NY VÄGKANT
- 0/100 — NY CENTRUMLINJE VÄG 250 MED LÄNGDMÄTNING
- NYTT VÄGRÄCKE
- BEFINTLIG VÄGKANT
- BEFINTLIG VÄGMITT
- FASTIGHETSGRÄNS
- 3:2 — FASTIGHETSBETECKNING
- GUNNILBOBY — TRAKTNAMN
- KANTREMSA: ÖPPEN-/ÄNGS-/ÅKERMARK: 0.5 METER TOMTMARK: 0 METER
- OBJEKT INOM VÄGPLANEN SOM BERÖRS AV GENERELLT BIOTOPSKYDD
- STOLPE LUFTLEDNING (EL)
- VÄGMÄRKESSTOLPE
- DRICKSVATTENBRUNN (PRIVATÄGD)

SÄRSKILDA BESLUT SOM TAS I SAMBAND MED FASTSTÄLLELSE AV VÄGPLAN

- INDRAGNING AV VÄG FRÅN ALLMÄNT UNDERHÅLL
- ÅTERSTÄLLNING OCH INDRAGNING AV VÄG FRÅN ALLMÄNT UNDERHÅLL

SKYDDSÅTGÄRDER OCH FÖRSIKTIGHETSMÅTT

SK1 - ERBJUDANDE OM FASADÅTGÄRDER

VERKSAMHET/ÅTGÄRDER SOM UNDANTAS FRÅN FÖRBUD ENLIGT MILJÖBALKEN

FÖRBUDEN MOT ÅTGÄRDER INOM GENERELLT BIOTOPSKYDDSOMRÅDE ENLIGT 7:11 2 ST. MILJÖBALKEN GÄLLER INTE BYGGANDE AV ALLMÄN VÄG

SKYLDIGHETEN ATT GÖRA ANMÄLAN FÖR SAMRÅD ENLIGT 12:6 MILJÖBALKEN GÄLLER INTE FÖR DE VERKSAMHETER SOM BEHÖVS FÖR ATT BYGGA VÄGEN SOM FASTSTÄLLS OCH INGÅR I VÄGOMRÅDE FÖR ALLMÄN VÄG ELLER OMRÅDE FÖR TILLFÄLLIG NYTTJANDERÄTT

DATUM FASTIGHETSKARTA: 2023-07-06
DATUM GRUNDKARTA: 2023-09-25

KOORDINATSYSTEM

PLANSYSTEM: SWEREF 99 16 30
HÖJDSYSTEM: RH 2000

TYP AV PLAN	VÄGPLAN
GRANSKNINGSSTATUS / SYFTE	PRELIMINÄR
HANDLINGSTYP	SAMRÅDSHANDLING
DATUM	2023-11-02
LEVERANS / ÄNDRINGS-PM	
OBJEKT	KORSNINGSÅTGÄRD PÅ VÄG 233/250
DELOMRÅDE / BANDEL	1 KORSNING VÄG 233/250
ANLÄGGNINGSDEL	00 GEMENSAMT
OBJEKTNUMMER / KM	174396
KONSTRUKTIONSNUMMER	
BESTÄLLARE	TRAFIKVERKET
LEVERANTÖR	REJLERS
SKAPAD AV	K.STEGNELL
UPPDRAGSNUMMER	179755
GODKÄND AV	H.MOFTI
AVDELNING	CIVIL
RITNINGSTYP	PLANRITNING
TEKNIKOMRÅDE / INNEHÅLL	C TEKNIKÖVERGRIPANDE
BESKRIVNING	PLANKARTA KM 0/000 - 0/210
SKALA	1:500
FORMAT	A1
FÖRVALTNINGSNUMMER	
RITNINGSNUMMER	1 00 C 02 01
BLAD	01
NÄSTA BLAD	-
BET	