



Ny sträckning väg 250

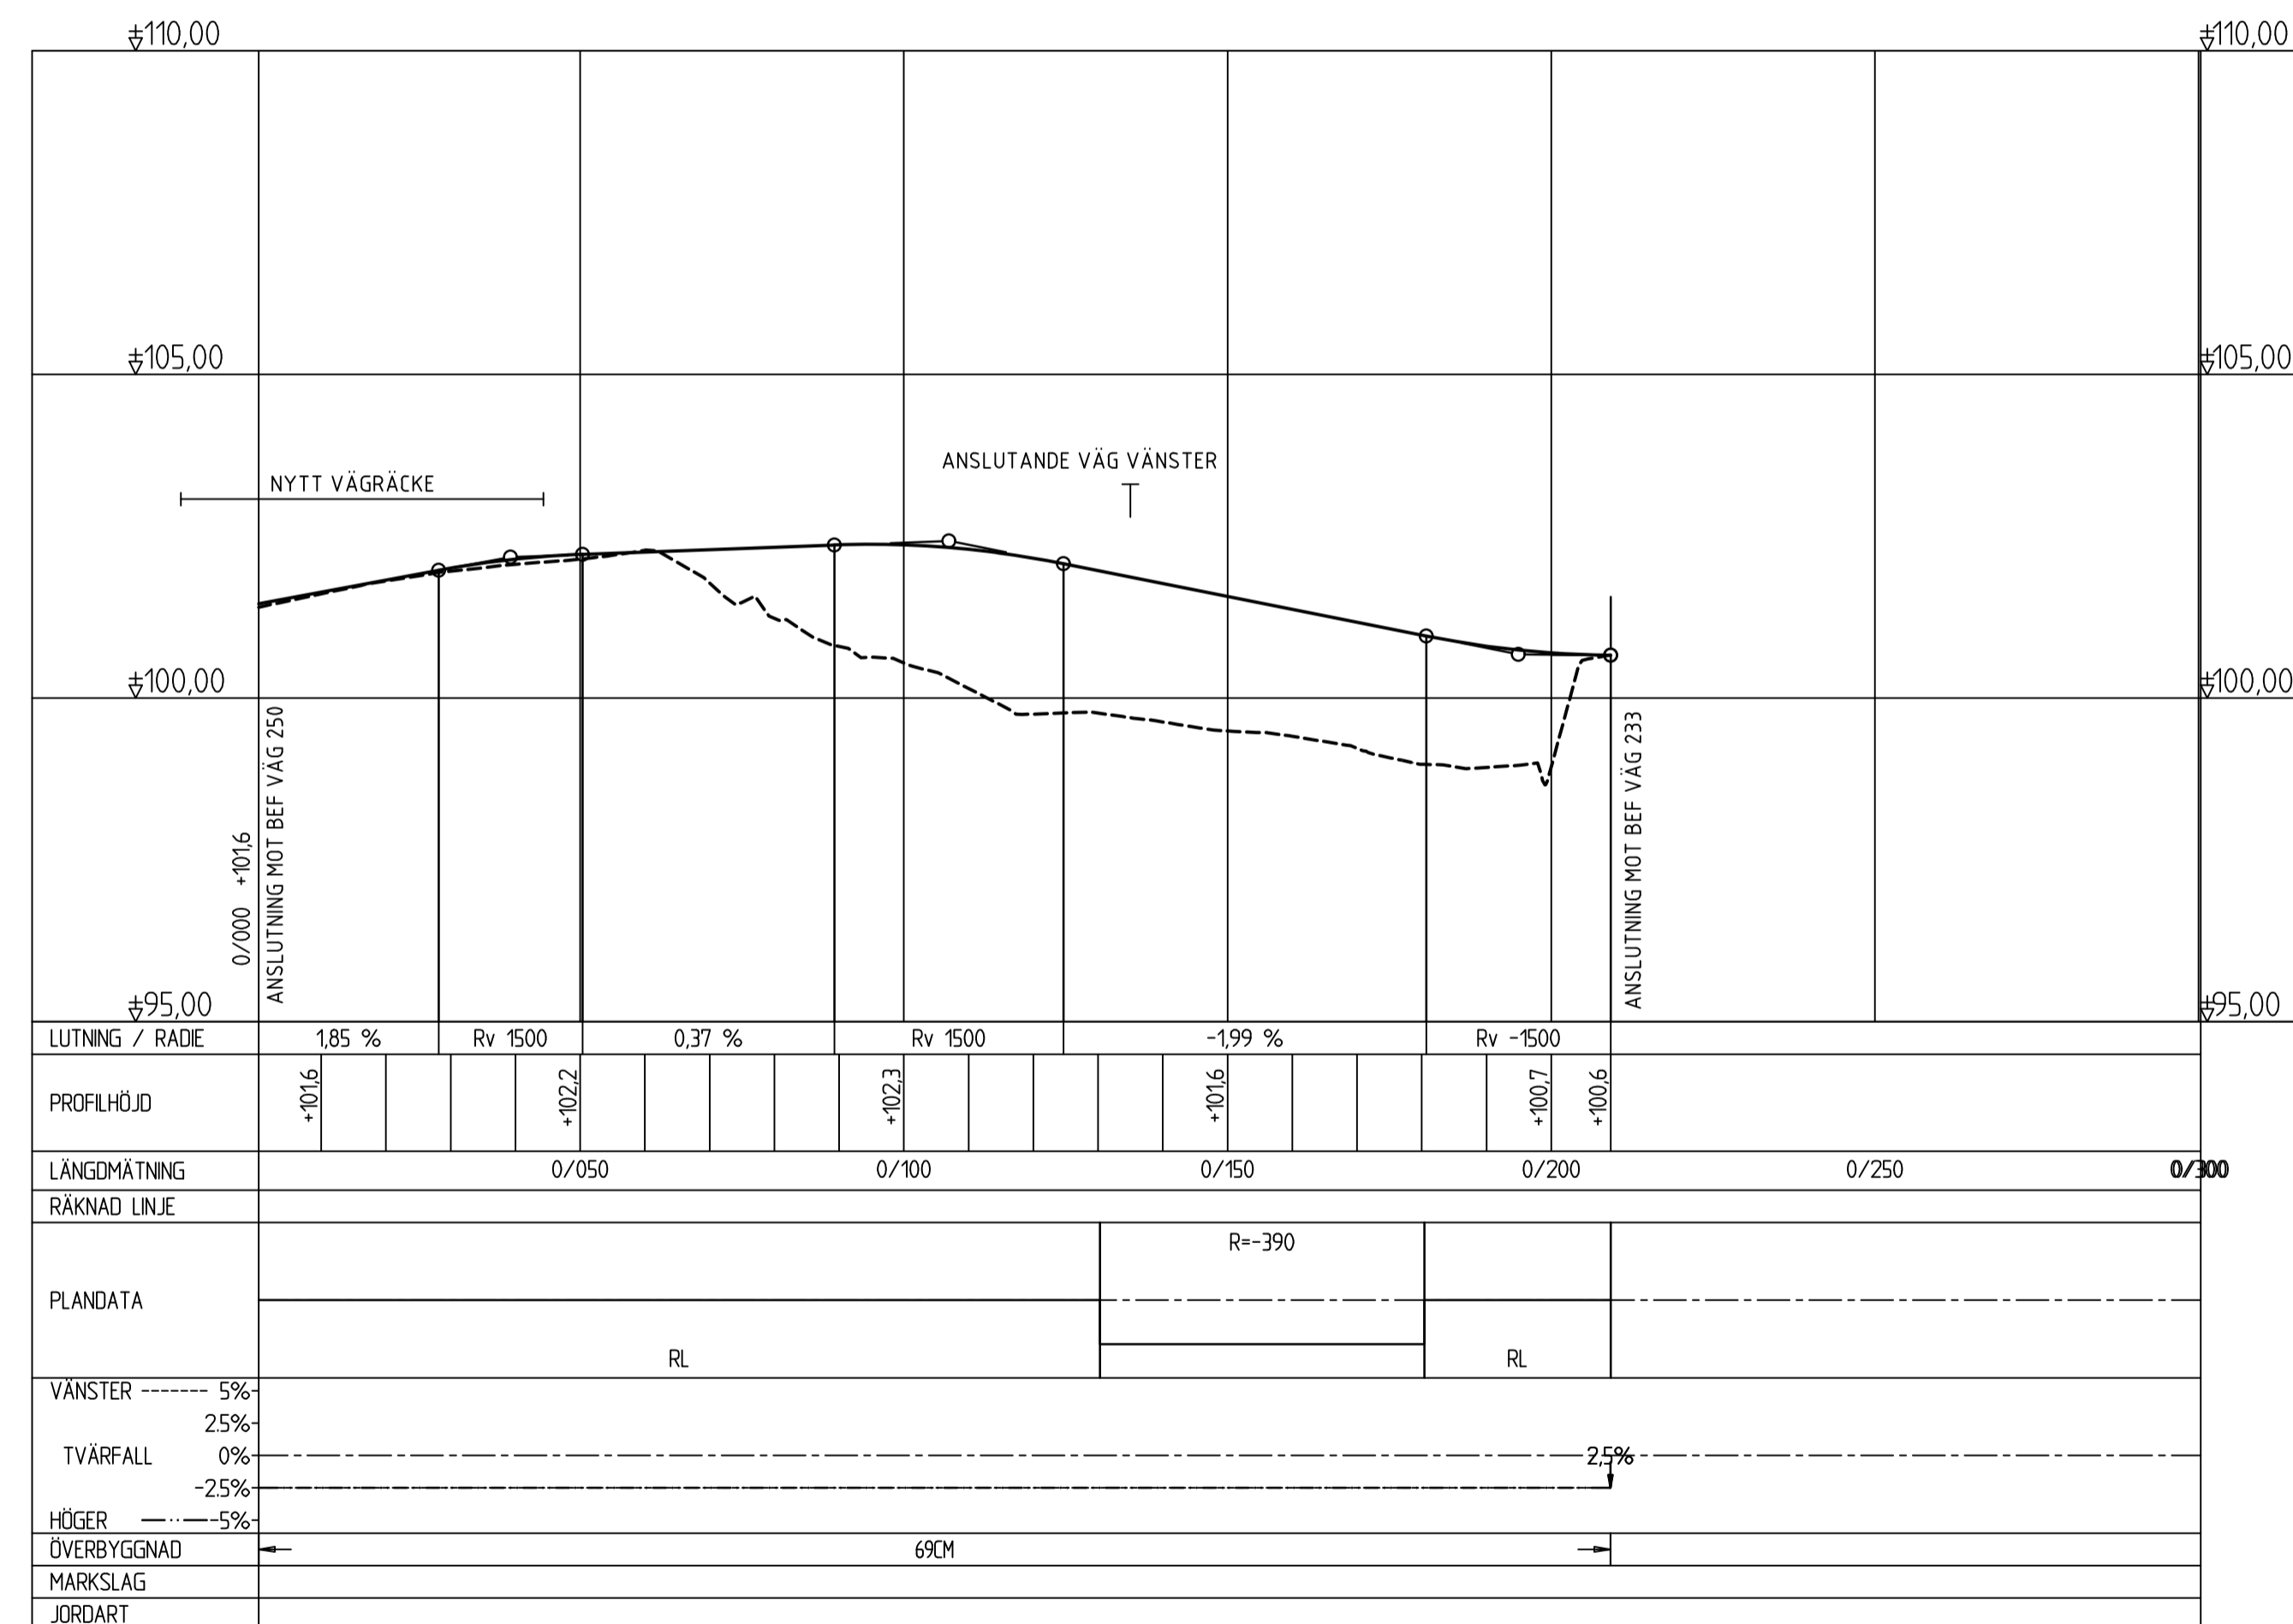

SKALA LÄNGD 1:1000
SKALA HÖJD 1:100

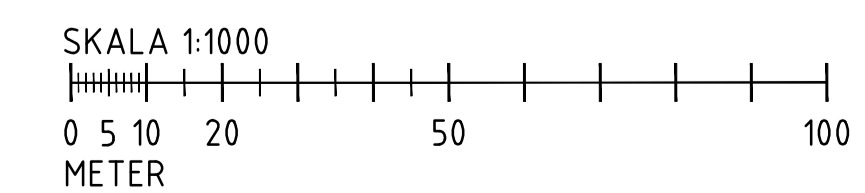

TECKENFÖRKLARING

— PROJEKERAD MARKNIVÅ
- - - - - BEFINTLIG MARKNIVÅ

KOORDINATSYSTEM

PLANSYSTEM: SWEREF 99 16 30
HÖJDSYSTEM: RH 2000

VÄGPLAN

PRELIMINÄR

SAMRÅDSHANDLING

2023-11-02

KORSNINGSÅTGÄRD VÄG 233/250

1 KORSNING VÄG 233/250

00 GEMENSAMT

174396

TRAFIKVERKET

K. STEGNELL

H. MOFTI

PROFILRITNING

VÄGUTFORMNING OCH TRAFIK

PROFIL NY STRÄCKNING VÄG 250

1:1000

1 00 T 03 01

179755

CIVIL

A1

1 00 T 03 01

VMN174396VP, ankomst 2023-11-03, ver 2, jobb 19