





SEKTION 0/030

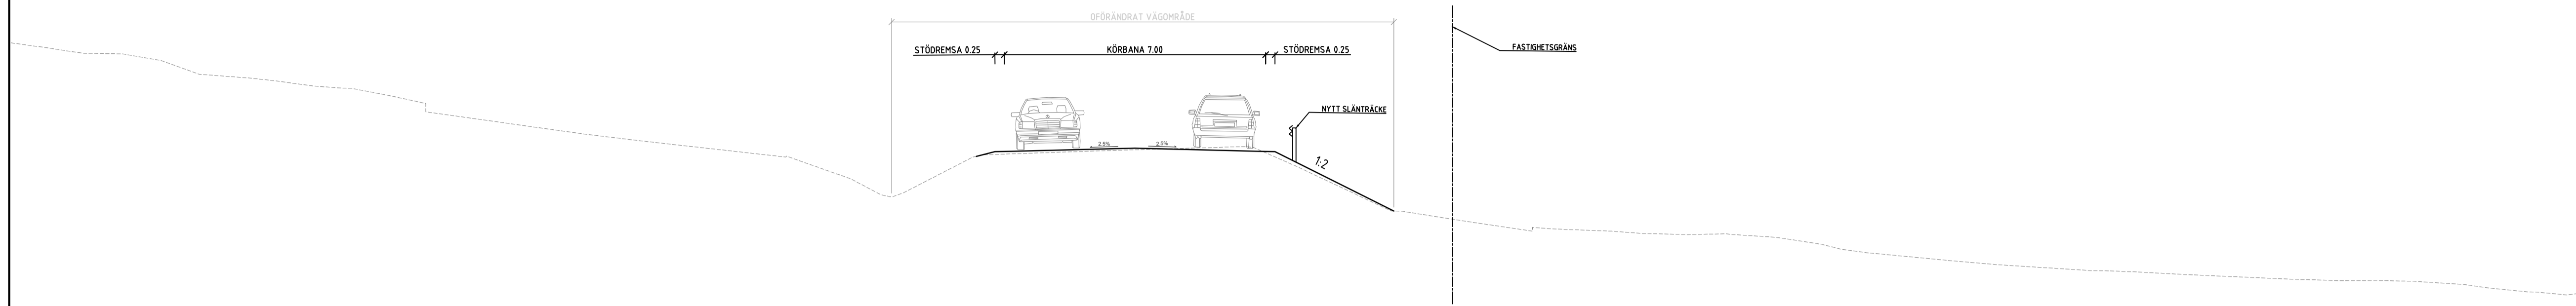

SEKTION 0/100

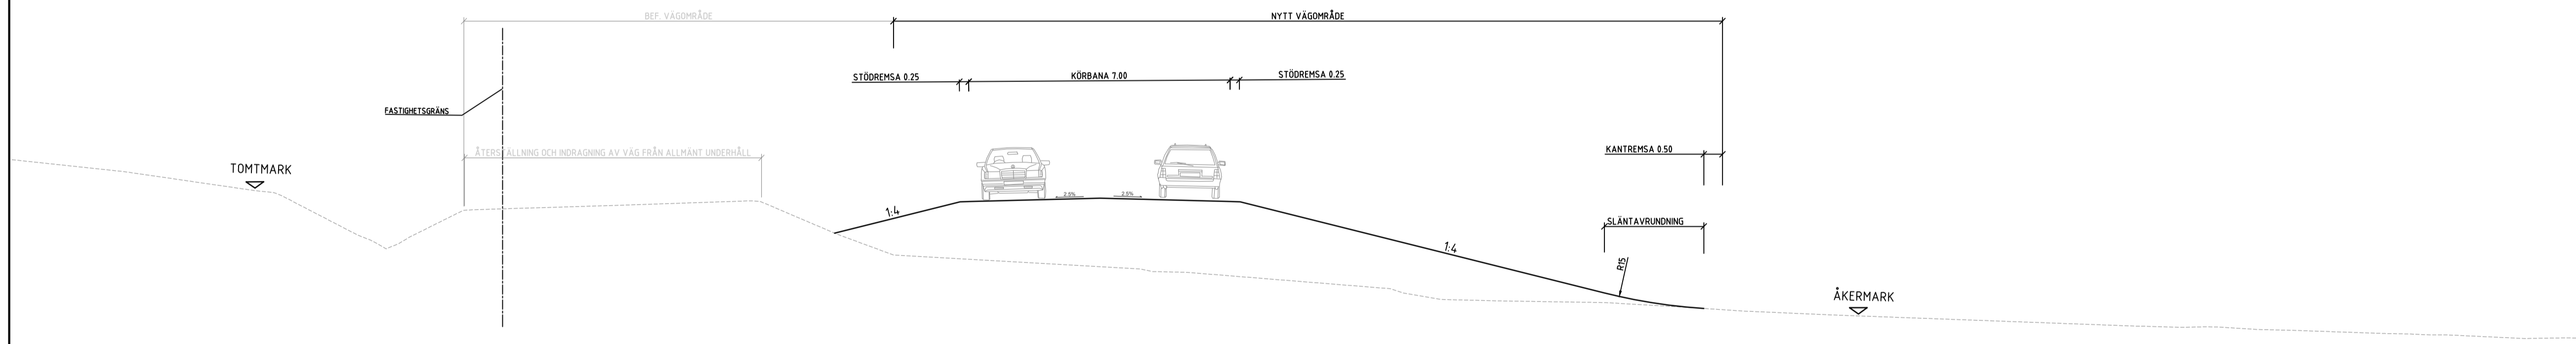

SEKTION 0/150

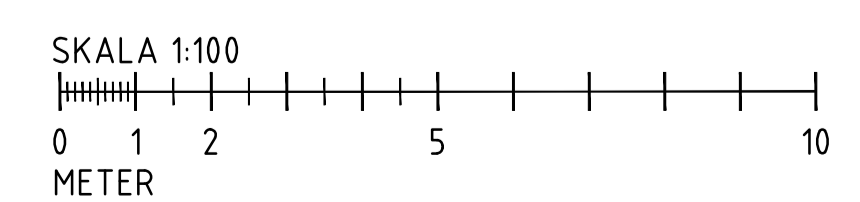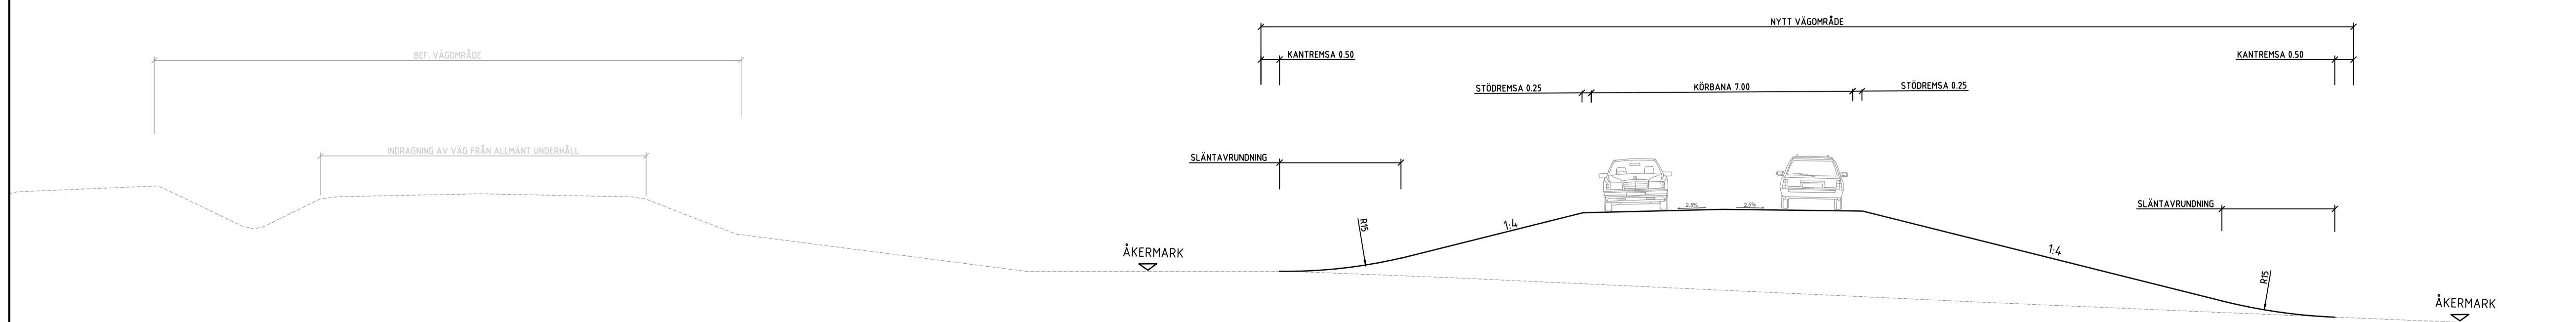

TYP AV PLAN			
VÄGPLAN			
GRANSKNINGSSTATUS / SYFTE			
PRELIMINÄR			
HANDLINGSTYP			
SAMRÅDSHANDLING			
DATUM		LEVERANS / ÄNDRINGS-PM	
2023-11-02			
OBJEKT			
KORSNINGSÅTGÄRD VÄG 233/250			
DELOMRÅDE / BANDEL			
1 KORSNING VÄG 233/250			
ANLÄGGNINGSIDEN			
00 GEMENSAMT			
OBJEKTNUMMER / KM		KONSTRUKTIONNUMMER	
174396			
BESTÄLLARE		LEVERANTÖR	
TRAFIKVERKET		IREJLERS	
SKAPAD AV		UPPRAGSNUMMER	
K. STEGNELL		179755	
GRANSKAD AV		AVDELNING	
H. MOFTI		CIVIL	
RITNINGSTYP			
SEKTIONS-RITNING			
TEKNIKOMRÅDE (INNEHÅLL)			
VÄGUTFORMNING OCH TRAFIK			
BESKRIVNING			
TYPSEKTIONER			
SKALA	FORMAT	FÖRVALTNINGSNUMMER	
1:100	A1		
RITNINGSNUMMER	BLAD	NÄSTA BLAD	BET
1 00 T 04 01			

XREF: MODELL1700001 2023-10-30 11:22