

### TECKENFÖRKLARING

	GRÄNS FÖR NYTT VÄGOMRÅDE
	AVGRÄNSNING MELLAN OLIKA TYPER AV MÄRKANSPRÅK
	NY VÄG, VÄGBANEKANTER MED LANGMÅTNING
	FÖRESLAGEN NY ENSKILD VÄG
	NY GCM-VÄG
	NY GÅNGVÄG
	NY STATLIG ANSLUTNINGSVÄG
	KOMBINERADE VÄGAR
	FASTIGHETSGRÄNS
	TRAKTGRÄNS
	MITTRÄCKE
	SIDORÄCKE
	GCM-RÄCKE
	FAUNASTÄNGSEL
	GRIND
	BEFINTLIG VILTSTÄNGSEL
	GENERELLA BIOTOPSKYDD
	BULLERSKÄRM
	GÅNGPASSAGE
	BUSSHÅLLPLATS FÖR KOLLEKTIVTRAFIK
	BUSSHÅLLPLATS FÖR KOLLEKTIVTRAFIK OCH SKOLBUSSAR
	BUSSHÅLLPLATS FÖR SKOLBUSSAR
	BUSSHÅLLPLATS STÄNGS
	ANSLUTNING
	PARKERINGSFICKA
	ANSLUTNING STÄNGS
	ETT KÖRFÄLT
	TVÅ KÖRFÄLT
	FÄRDRIKTNING
	VÄG SOM FÖRESLÅS RIVAS
	FÖRESLAGEN VÄGTRUMMA FÖR GENOMLEDNING AV DAGVATTEN
	DAGVATTENFLÖDESRIKTNING
	FÖRESLAGEN DAGVATTENBRUNN
	FÖRESLAGEN TORRTRUMMA
	BEFINTLIG VÄGTRUMMA
	BEFINTLIG DAGVATTENBRUNN
	HÄNVISNING TILL PROFIL/VÄGMODELL
	FÖRNLÄMNING
	INMÄTT TRÄD

KOORDINATSYSTEM: SWEREF 99 16 30  
HÖJDSYSTEM: RH2000

TYP AV PLAN: **VÄGPLAN**

GRANSKNINGSSTATUS / SYFTE: **GRANSKNINGSHANDLING**

HANDLINGSTYP: **GRANSKNINGSHANDLING**

DATUM: 2024-04-26

OBJEKT: **VÄG 55 ENKÖPING-LITSLENA**

DELOMRÅDE / BANDEL: **ENKÖPING-LITSLENA**

ANLÄGGNINGSDJEL: **GEMENSAMT**

OBJEKTNUMMER / KM: 163589

KONSTRUKTIONNUMMER: 30041634

BESTÄLLARE: **TRAFIKVERKET**

LEVERANTÖR: **SWECO**

SKAPAD AV: R.TUOMA

UPPDRAGSNUMMER: 30041634

GODKÄND AV: M.SVAHN

AVDELNING:

RITNINGSTYP: **ILLUSTRATIONSKARTA**

TEKNIKOMRÅDE / INNEHÅLL: **VÄGUTFORMNING OCH TRAFIK**

BESKRIVNING: **KM 3/100 - 3/730**

SKALA: 1:1000


FORMAT: A1

FÖRVALTNINGSNUMMER: 200T0506

BLAD: 6

NÄSTA BLAD: 7

BET:

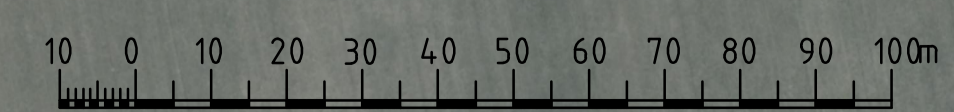

1	2	3	4	5	6	7	8	9	10	11	12
---	---	---	---	---	---	---	---	---	----	----	----

Ritning: 20240426 10:00:00 VE - Planeringsområde: C:\01\LEP\proj\LEP\plan\200T0506\plan\200T0506.dwg Skapad av: Tamas, Utgåvdatum: 2024-04-26 10:00



