


ANVISNINGAR
 KOORDINATSYSTEM
 SYSTEM I PLAN: Sweref 99 16 30
 SYSTEM I HÖJD: RH 2000

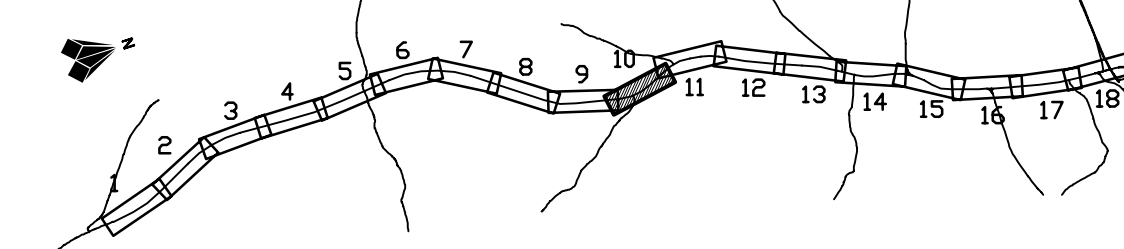

TECKENFÖRKLARING

OMRÅDEN/BETECKNINGAR SOM BERÖRS AV VÄGPLAN (GENOM FASTSTÄLLELSE)

- GRÄNS FÖR VÄGOMRÅDE
- - - AVGRÄNSNING MELLAN OLIKA TYPER AV MARKANSPRÅK
- - - GRÄNS FÖR BYGGPLAN/DETALJPLAN
- FAUNASTÄNGSEL

ÖVRIGA OMRÅDEN/BETECKNINGAR (BEFINTLIGA)

- TRAKTGRÄNS
- - - FASTIGHETSGRÄNS
- OPTO OPTO KABEL
- E ELLEDNING
- HSP EL, LUFTLEDNING
- T TELELEDNING
- VA-LEDNINGAR
- BRUNN OSÄKERT LÄGE
- ⊗ BEFINTLIG BELYSNING
- VATTENDRAG
- ⋈ FORNLÄMNING

ÖVRIGA OMRÅDEN/BETECKNINGAR (FÖRESLAGNA)

- VÄGKANT
- KÖRFÄLT
- VÄGBANA VÄG 56
- TILLKOMMANDE VÄGBANA/BREDDNING
- NYTT SIDOMRÅDE/DIKE MED FLÖDESRIKTNING. AV STABILITETSSKÅL ELLER UTRYMMESSKÅL SKA VID BEHOV ÖPPNA DIKEN ERSÄTTAS AV TÄCKDIKEN. OMFATTNING AV TÄCKDIKEN REDOVISAS EJ PÅ DENNA RITNING.
- MITTREMSA VID 2+2 KÖRFÄLT
- VÄGANSLUTNING TILL VÄG 56 SOM STÄNGS GENOM SÄRSKILT BESLUT
- VÄG/SIDOTRUMMA
- SIDORÄCKE
- MITTRÄCKE
- FÖRESLAGEN BELYSNING
- LÄNGDMÄTNING

VÄGPLAN

GRANSKNINGSSTATUS / SYFTE

HANDLINGSTYP
FASTSTÄLLELSEHANDLING

DATUM
 2017-10-31

LEVERANS / ÄNDRINGS-PM

OBJEKT
VÄG 56, KVICKSUND-VÄSTJÄDRA

DELOMRÅDE / BAND
 1 KVICKSUND-VÄSTJÄDRA

ANLÄGGNINGDEL
 01 VÄG 56

OBJEKTNUMMER / KM
 100889

BESTÄLLARE
TRAFIKVERKET

LEVERANTÖR
WSP

SKAPAD AV
ÄNDERS NYSTRÖM

GODKÄND AV
STIG HAGSTRÖM

UPPDRAGSNUMMER
 10207784

AVDELNING

RITNINGSTYP
PLAN

TEKNIKOMRÅDE / INNEHÅLL
VÄGUTFORMNING OCH TRAFIK

BESKRIVNING
ILLUSTRATIONSKARTA
 KM7/200-8/000

SKALA
 1:1000

FORMAT
 A3FFF

FÖRVALTNINGSNUMMER
 BLAD NÄSTA BLAD BET

RITNINGSNUMMER
 101T0510