


ANVISNINGAR
 KOORDINATSYSTEM
 SYSTEM I PLAN: Sweref 99 16 30
 SYSTEM I HÖJD: RH 2000

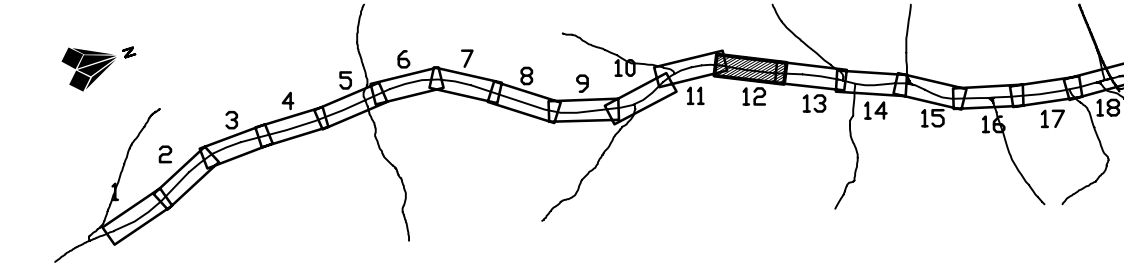

TECKENFÖRKLARING

- OMRÅDEN/BETECKNINGAR SOM BERÖRS AV VÄGPLAN (GENOM FASTSTÄLLELSE)
- GRÄNS FÖR VÄGOMRÅDE
 - - - - - AVGRÄNSNING MELLAN OLIKA TYPER AV MARKANSPRÅK
 - - - - - GRÄNS FÖR BYGGPLAN/DETALJPLAN
 - FAUNASTÄNGSEL

ÖVRIGA OMRÅDEN/BETECKNINGAR (BEFINTLIGA)

- TRAKTGRÄNS
- - - - - FASTIGHETSGRÄNS
- OPTO OPTO KABEL
- E ELLEDNING
- HSP EL. LUFLEDDNING
- T TELELEDNING
- V VA-LEDNINGAR
- BRUNN OSÄKERT LÄGE
- BEFINTLIG BELYSNING
- ⊗ VATTENDRAG
- ⊕ FORNLÄMNING

ÖVRIGA OMRÅDEN/BETECKNINGAR (FÖRESLAGNA)

- VÄGKANT
- ⇄ KÖRFÄLTSINDELNING
- VÄGBANA VÄG 56
- TILLKOMMANDE VÄGBANA/BREDDNING
- ▨ NYTT SIDOMRÅDE/DIKE MED FLÖDESRIKTNING AV STABILITETSSKÅL ELLER UTRYMMESSKÅL SKA VID BEHOV ÖPPNA DIKEN ERSÄTTAS AV TÄCKDIKEN. OMFATTNING AV TÄCKDIKEN REDOVISAS EJ PÅ DENNA RITNING.
- MITTREMSA VID 2+2 KÖRFÄLT
- ✕ VÄGANSLUTNING TILL VÄG 56 SOM STÄNGS GENOM SÄRSKILT BESLUT
- VÄG/SIDOTRUMMA
- SIDORÄCKE
- MITTRÄCKE
- FÖRESLAGEN BELYSNING
- 0/100 LÄNGDMÄTNING

VÄGPLAN

GRANSKNINGSSTATUS / SYFTE

FASTSTÄLLELSEHANDLING

DATUM: 2017-10-31
 LEVERANS / ÄNDRINGS-PM

OBJEKT: **VÄG 56, KVICKSUND-VÄSTJÄDRA**

DELOMRÅDE / BANDEL: **1 KVICKSUND-VÄSTJÄDRA**

ANLÄGGNINGOEL: **01 VÄG 56**

OBJEKTNUMMER / KM: **100889**

BESTÄLLARE: **TRAFIKVERKET**

LEVERANTÖR: **WSP**

SKAPAD AV: **ÄNDERS NYSTRÖM**

GODKÄND AV: **STIG HAGSTRÖM**

UPPDRAGSNUMMER: **10207784**

RITNINGSTYP: **PLAN**

TEKNIKOMRÅDE / INNEHÅLL: **VÄGUTFORMNING OCH TRAFIK**

BESKRIVNING: **ILLUSTRATIONSKARTA KM8/800-9/600**

SKALA: **1:1000**

FORMAT: **A3FFF**

RITNINGSNUMMER: **101T0512**

FÖRVALTNINGSNUMMER: **BLAD NÄSTA BLAD BET**