


ANVISNINGAR
 KOORDINATSYSTEM
 SYSTEM I PLAN: Sweref 99 16 30
 SYSTEM I HÖJD: RH 2000

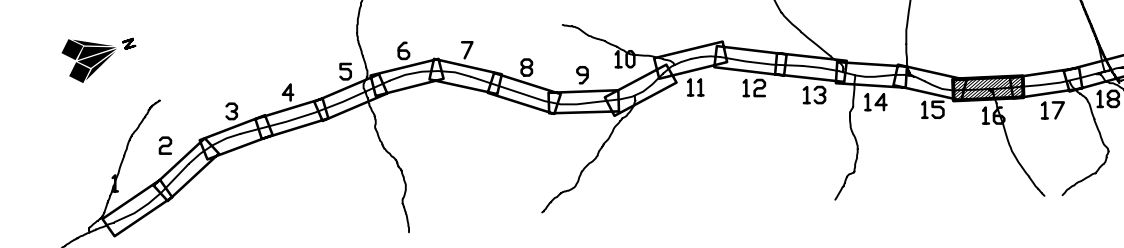

TECKENFÖRKLARING

OMRÅDEN/BETECKNINGAR SOM BERÖRS AV VÄGPLAN (GENOM FASTSTÄLLELSE)

- GRÄNS FÖR VÄGOMRÅDE
- - - - - AVGRÄNSNING MELLAN OLIKA TYPER AV MARKANSPRÅK
- - - - - GRÄNS FÖR BYGGPLAN/DETALJPLAN
- FAUNASTÄNGSEL

ÖVRIGA OMRÅDEN/BETECKNINGAR (BEFINTLIGA)

- - - - - TRAKTGRÄNS
- - - - - FASTIGHETSGRÄNS
- OPTO OPTO KABEL
- E ELLEDNING
- HSP EL, LUFLEDDNING
- T TELELEDNING
- S VA-LEDNINGAR
- BRUNN OSÄKERT LÄGE
- BEFINTLIG BELYSNING
- VATTENDRAG
- FORNLÄMNING

ÖVRIGA OMRÅDEN/BETECKNINGAR (FÖRESLAGNA)

- ← VÄGKANT
- KÖRFÄLTSINDELNING
- VÄGBANA VÄG 56
- TILDKOMMANDE VÄGBANA/BREDDNING
- NYTT SIDOMRÅDE/DIKE MED FLÖDESRIKTNING. AV STABILITETSSKÅL ELLER UTRYMMESSKÅL SKA VID BEHOV ÖPPNA DIKEN ERSÄTTAS AV TÄCKDIKEN. OMFATTNING AV TÄCKDIKEN REDOVISAS EJ PÅ DENNA RITNING.
- MITTREMSA VID 2+2 KÖRFÄLT
- ✕ VÄGANSLUTNING TILL VÄG 56 SOM STÄNGS GENOM SÄRSKILT BESLUT
- VÄG/SIDOTRUMMA
- SIDORÄCKE
- MITTRÄCKE
- FÖRESLAGEN BELYSNING
- 0/100 LÄNGDMÄTNING

VÄGPLAN

GRANSKNINGSSTATUS/SYFTE

FASTSTÄLLELSEHANDLING

DATUM: 2017-10-31
 LEVERANS / ÄNDRINGS-PM

VÄG 56, KVICKSUND-VÄSTJÄDRA

DELOMRÅDE / BANDEL: 1 KVICKSUND-VÄSTJÄDRA

ANLÄGGNINGSGEOM: 01 VÄG 56

OBJEKTNUMMER / KM: 100889

BESTÄLLARE: TRAFIKVERKET

LEVERANTÖR: WSP

SKAPAD AV: ANDERS NYSTRÖM

GODKÄND AV: STIG HAGSTRÖM

UPPDRAGSNUMMER: 10207784

AVDELNING

RITNINGSTYP: PLAN

TEKNIKOMRÅDE / INNEHÅLL: VÄGUTFORMNING OCH TRAFIK

BESKRIVNING: ILLUSTRATIONSKARTA

KM12/000-12/800

SKALA: 1:1000

FORMAT: A3FFF

RITNINGSNUMMER: 101T0516

FÖRVALTNINGSNUMMER: BLAD, NÄSTA BLAD, BET