


ANVISNINGAR
 KOORDINATSYSTEM
 SYSTEM I PLAN: Sweref 99 16 30
 SYSTEM I HÖJD: RH 2000

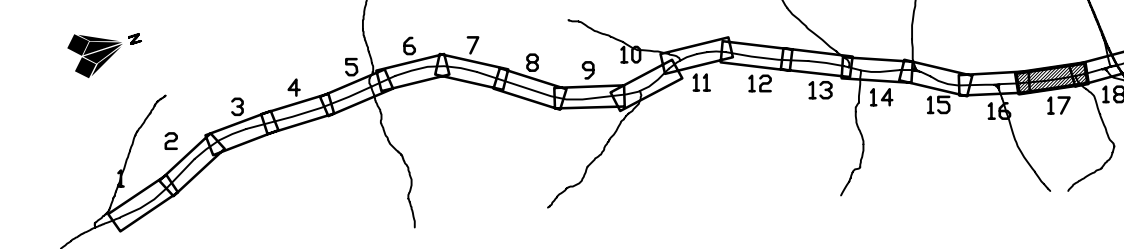

TECKENFÖRKLARING

- OMRÅDEN/BETECKNINGAR SOM BERÖRS AV VÄGPLAN (GENOM FASTSTÄLLELSE)
- GRÄNS FÖR VÄGOMRÅDE
 - - - AVGRÄNSNING MELLAN OLIKA TYPER AV MARKANSPRÅK
 - - - GRÄNS FÖR BYGGPLAN/DETALJPLAN
 - FAUNASTÄNGSEL

ÖVRIGA OMRÅDEN/BETECKNINGAR (BEFINTLIGA)

- TRAKTGRÄNS
- - - FASTIGHETSGRÄNS
- OPTO OPTO KABEL
- E ELLEDNING
- HSP EL, LUFLEDDNING
- T TELELEDNING
- S VA-LEDNINGAR
- BRUNN OSÄKERT LÄGE
- ⊗ BEFINTLIG BELYSNING
- VATTENDRAG
- ⊕ FORNLÄMNING

ÖVRIGA OMRÅDEN/BETECKNINGAR (FÖRESLAGNA)

- VÄGKANT
- KÖRFÄLTSINDELNING
- VÄGBANA VÄG 56
- TILDKOMMANDE VÄGBANA/BREDDNING
- NYTT SIDOMRÅDE/DIKE MED FLÖDESRIKTNING. AV STABILITETSSKÅL ELLER UTRYMMESSKÅL SKA VID BEHOV ÖPPNA DIKEN ERSÄTTAS AV TÄCKDIKEN. OMFATTNING AV TÄCKDIKEN REDDOVISAS EJ PÅ DENNA RITNING.
- MITTREMSA VID 2+2 KÖRFÄLT
- VÄGANSLUTNING TILL VÄG 56 SOM STÄNGS GENOM SÄRSKILT BESLUT
- VÄG/SIDOTRUMMA
- SIDORÄCKE
- MITTRÄCKE
- FÖRESLAGEN BELYSNING
- LÄNGDMÄTNING

TYP AV PLAN
VÄGPLAN

GRANSKNINGSSTATUS/SYFTE

HANDLINGSTYP
FASTSTÄLLELSEHANDLING

DATUM: 2017-10-31
 LEVERANS / ÄNDRINGS-FM

OBJEKT
VÄG 56, KVICKSUND-VÄSTJÄDRA

DELOMRÅDE / BANDEL
1 KVICKSUND-VÄSTJÄDRA

ANLÄGGNINGSGOEL
01 VÄG 56

OBJEKTNUMMER / KM
100889

BESTÄLLARE
TRAFIKVERKET

LEVERANTÖR
WSP

SKAPAD AV
ÄNDRIS NYSTRÖM

LUPPDRAGSNUMMER
10207784

GODKÄND AV
STIG HAGSTRÖM

AVDELNING

RITNINGSTYP
PLAN

TEKNIKOMRÅDE / INNEHÅLL
VÄGUTFORMNING OCH TRAFIK

BESKRIVNING
ILLUSTRATIONSKARTA

KM12/800-13/600

SKALA: 1:1000
 RITNINGSNUMMER: 101T0517

FORMAT: A3FFF
 FÖRVALTNINGSNUMMER: BLAD, NÄSTA BLAD, BET