


ANVISNINGAR
 KOORDINATSYSTEM
 SYSTEM I PLAN: Sweref 99 16 30
 SYSTEM I HÖJD: RH 2000

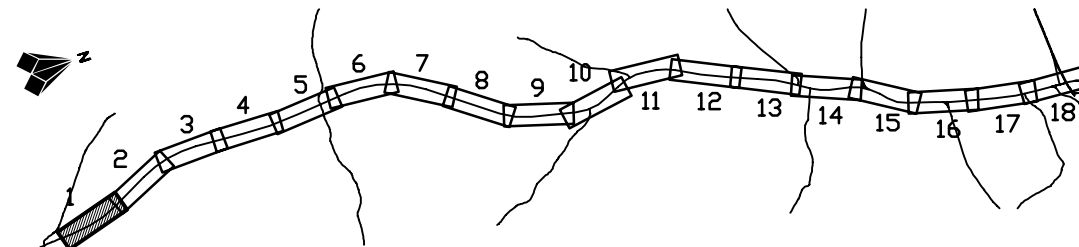

TECKENFÖRKLARING

- OMRÅDEN/BETECKNINGAR SOM BERÖRS AV VÄGPLAN (GENOM FASTSTÄLLELSE)
- GRÄNS FÖR VÄGOMRÅDE
 - AVGRÄNSNING MELLAN OLIKA TYPER AV MARKANSPRÅK
 - GRÄNS FÖR BYGGPLAN/DETALJPLAN
 - FAUNASTÄNGSEL
- ÖVRIGA OMRÅDEN/BETECKNINGAR (BEFINTLIGA)
- TRAKTGRÄNS
 - FASTIGHETSGRÄNS
 - OPTO --- OPTO KABEL
 - E --- ELLEDNING
 - HSP --- EL, LUFLEDDNING
 - T --- TELELEDNING
 - V --- VA-LEDNINGAR
 - --- BRUNN OSÄKERT LÄGE
 - ⊗ --- BEFINTLIG BELYSNING
 - VATTENDRAG
 - ⊕ --- FORNLÄMNING

ÖVRIGA OMRÅDEN/BETECKNINGAR (FÖRESLAGNA)

- VÄGKANT
- KÖRFÄLTSDIVISION
- VÄGBANA VÄG 56
- TILLKOMMANDE VÄGBANA/BREDDNING
- NYTT SIDOMRÅDE/DIKE MED FLÖDESRIKTNING. AV STABILITETSKÅL ELLER UTRYMMESKÅL SKA VID BEHOV ÖPPNA DIKEN ERSÄTTAS AV TÄCKDIKEN. OMFATTNING AV TÄCKDIKEN REDOVISAS EJ PÅ DENNA RITNING.
- MITTREMSA VID 2+2 KÖRFÄLT
- VÄGANSLUTNING TILL VÄG 56 SOM STÄNGS GENOM SÄRSKILT BESLUT
- VÄG/SIDOTRUMMA
- SIDORÄCKE
- MITTRÄCKE
- FÖRESLAGEN BELYSNING
- LÄNGDMÄTNING

TYP AV PLAN
VÄGPLAN

GRANSKNINGSSTATUS/SYFTE

HANDLINGSTYP
FASTSTÄLLELSEHANDLING

DATUM: 2017-10-31
 LEVERANS / ÄNDRINGS-PM

OBJEKT
VÄG 56, KVICKSUND-VÄSTJÄDRA

DELOMRÅDE / BANDEL
1 KVICKSUND-VÄSTJÄDRA

ANLÄGGNINGSGOEL
01 VÄG 56

OBJEKTNUMMER / KM
100889

BESTÄLLARE
TRAFIKVERKET

LEVERANTÖR
WSP

SKAPAD AV
ÄNDERS NYSTRÖM

UPPDRAGSNUMMER
10207784

GODKÄND AV
STIG HAGSTRÖM

RITNINGSTYP
PLAN

TEKNIKOMRÅDE / INNEHÅLL
VÄGUTFORMNING OCH TRAFIK

BESKRIVNING
ILLUSTRATIONSKARTA

SKALA
1:1000

FORMAT
A3FFF

FÖRVALTNINGSNUMMER
101T0501

BLAD
101T0501

FL 1:5460 10207784-VÄGUTFORMNING VOTTISÖDING PLOTTAD 2017-10-31 10:43 AV ANVÄNDARE: SEAP0568