


**ANVISNINGAR**  
 KOORDINATSYSTEM  
 SYSTEM I PLAN: Sweref 99 16 30  
 SYSTEM I HÖJD: RH 2000

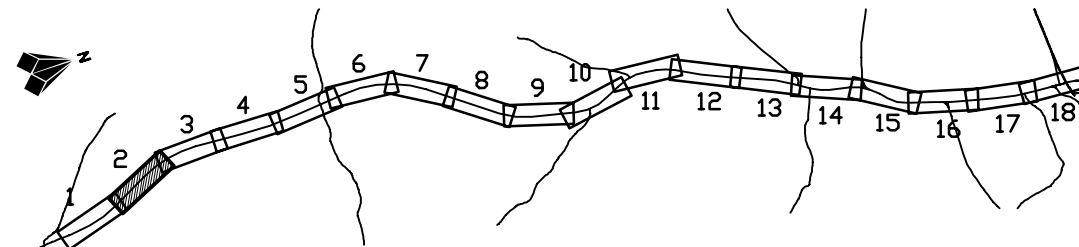

**TECKENFÖRKLARING**

- OMRÅDEN/BETECKNINGAR SOM BERÖRS AV VÄGPLAN (GENOM FASTSTÄLLELSE)
- GRÄNS FÖR VÄGOMRÅDE
  - - - AVGRÄNSNING MELLAN OLIKA TYPER AV MARKANSPRÅK
  - - - GRÄNS FÖR BYGGPLAN/DETALJPLAN
  - FAUNASTÄNGSEL

ÖVRIGA OMRÅDEN/BETECKNINGAR (BEFINTLIGA)

- TRAKTGRÄNS
- FASTIGHETSGRÄNS
- OPTO ELLEDNING
- E ELLEDNING
- HSP EL, LUFTLEDNING
- T TELELEDNING
- V VA-LEDNINGAR
- BRUNN OSÄKERT LÄGE
- BEFINTLIG BELYSNING
- VATTENDRAG
- FORNLÄMNING

ÖVRIGA OMRÅDEN/BETECKNINGAR (FÖRESLAGNA)

- VÄGKANT
- KÖRFÄLT
- VÄGBANA VÄG 56
- TILLKOMMANDE VÄGBANA/BREDDNING
- NYTT SIDOMRÅDE/DIKE MED FLÖDESRIKTNING. AV STABILITETSSKÅL ELLER UTRYMMESSKÅL SKA VID BEHOV ÖPPNA DIKEN ERSÄTTAS AV TÄCKDIKEN. OMFATTNING AV TÄCKDIKEN REDOVISAS EJ PÅ DENNA RITNING.
- MITTREMSA VID 2+2 KÖRFÄLT
- VÄGANSLUTNING TILL VÄG 56 SOM STÄNGS GENOM SÄRSKILT BESLUT
- VÄG/SIDOTRUMMA
- SIDORÄCKE
- MITTRÄCKE
- FÖRESLAGEN BELYSNING
- LÄNGDMÄTNING

**VÄGPLAN**

GRANSKNINGSSTATUS/SYFTE  
**FASTSTÄLLELSEHANDLING**

DATUM: 2017-10-31  
 LEVERANS / ÄNDRINGS-PM

OBJEKT  
**VÄG 56, KVICKSUND-VÄSTJÄDRA**

DELOMRÅDE / BANDEL  
**1 KVICKSUND-VÄSTJÄDRA**

ANLÄGGNINGSGOEL  
**01 VÄG 56**

OBJEKTNUMMER / KM  
**100889**

BESTÄLLARE  
**TRAFIKVERKET**

LEVERANTÖR  
**WSP**

SKAPAD AV  
**ÄNDERS NYSTRÖM**

UPPDRAGSNUMMER  
**10207784**

GODKÄND AV  
**STIG HAGSTRÖM**

RITNINGSTYP  
**PLAN**

TEKNIKOMRÅDE / INNEHÅLL  
**VÄGUTFORMNING OCH TRAFIK**

BESKRIVNING  
**ILLUSTRATIONSKARTA**

SKALA: 1:1000  
 RITNINGSNUMMER: 101T0502

FORMAT: A3FFF  
 FÖRVALTNINGSNUMMER: 101T0502

BLAD: NÄSTA BLAD: BET: