


**ANVISNINGAR**  
 KOORDINATSYSTEM  
 SYSTEM I PLAN: Sweref 99 16 30  
 SYSTEM I HÖJD: RH 2000

**TECKENFÖRKLARING**  
 OMRÅDEN/BETECKNINGAR SOM BERÖRS AV VÄGPLAN (GENOM FASTSTÄLLELSE)  
 - - - - - GRÄNS FÖR VÄGOMRÅDE  
 - - - - - AVGRÄNSNING MELLAN OLIKA TYPER AV MARKANSPRÅK  
 - - - - - GRÄNS FÖR BYGGPLAN/DETALJPLAN  
 ——— FAUNASTÄNGSEL

**ÖVRIGA OMRÅDEN/BETECKNINGAR (BEFINTLIGA)**  
 - - - - - TRAKTGRÄNS  
 - - - - - FASTIGHETSGRÄNS  
 OPTO ELLEDNING  
 E ELLEDNING  
 HSP EL, LUFLEDDNING  
 T TELELEDNING  
 S VA-LEDNINGAR  
 BRUNN OSÄKERT LÅGE  
 BEFINTLIG BELYSNING  
 VATTENDRAG  
 FORNLÄMNING

**ÖVRIGA OMRÅDEN/BETECKNINGAR (FÖRESLAGNA)**  
 ← → VÄGKANT  
 ← → KÖRFÄLTSINDELNING  
 VÄGBANA VÄG 56  
 TILLKOMMANDE VÄGBANA/BREDDNING  
 NYTT SIDOMRÅDE/DIKE MED FLÖDESRIKTNING AV STABILITETSSKÅL ELLER UTRYMMESSKÅL SKA VID BEHOV ÖPPNA DIKEN ERSÄTTAS AV TÄCKDIKEN. OMFATTNING AV TÄCKDIKEN REDOVISAS EJ PÅ DENNA RITNING.  
 MITTREMSEA VID 2+2 KÖRFÄLT  
 X VÄGANSLUTNING TILL VÄG 56 SOM STÄNGS GENOM SÄRSKILT BESLUT  
 VÄG/SIDOTRUMMA  
 SIDORÄCKE  
 MITTRÄCKE  
 FÖRESLAGEN BELYSNING  
 0/100 LÄNGDMÄTNING

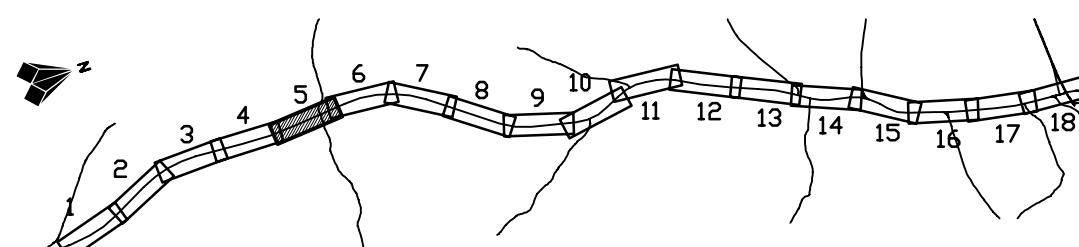

**VÄGPLAN**

HANDLINGSTYP: **FASTSTÄLLELSEHANDLING**  
 DATUM: 2017-10-31  
 LEVERANS / ÄNDRINGS-FM

OBJEKT: **VÄG 56, KVICKSUND-VÄSTJÄDRA**

DELOMRÅDE / BANDEL: **1 KVICKSUND-VÄSTJÄDRA**

ANLÄGGNINGOEL: 01 VÄG 56  
 OBJEKTNUMMER / KM: 100889  
 BESTÄLLARE: **TRAFIKVERKET**  
 LEVERANTÖR: **WSP**

SKAPAD AV: **ÄNDERS NYSTRÖM**  
 UPPDRAGSNUMMER: 10207784  
 GODKÄND AV: **STIG HAGSTRÖM**  
 AVDELNING

RITNINGSTYP: **PLAN**  
 TEKNIKOMRÅDE / INNEHÅLL: **VÄGUTFORMNING OCH TRAFIK**  
 BESKRIVNING: **ILLUSTRATIONSKARTA KM 3/200-4/000**

SKALA: 1:1000  
 RITNINGSNUMMER: 101T0505  
 FORMAT: A3FFF  
 FÖRVALTNINGSNUMMER: BLAD, NÄSTA BLAD, BET