


ANVISNINGAR
 KOORDINATSYSTEM
 SYSTEM I PLAN: Sweref 99 16 30
 SYSTEM I HÖJD: RH 2000

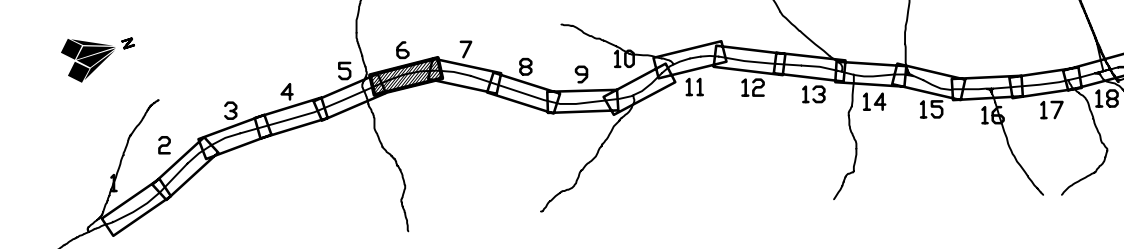

TECKENFÖRKLARING

- OMRÅDEN/BETECKNINGAR SOM BERÖRS AV VÄGPLAN (GENOM FASTSTÄLLELSE)
- GRÄNS FÖR VÄGOMRÅDE
 - AVGRÄNSNING MELLAN OLIKA TYPER AV MARKANSPRÅK
 - GRÄNS FÖR BYGGPLAN/DETALJPLAN
 - FAUNASTÄNGSEL

ÖVRIGA OMRÅDEN/BETECKNINGAR (BEFINTLIGA)

- TRAKTGRÄNS
- FASTIGHETSGRÄNS
- OPTO OPTO KABEL
- E ELLEDNING
- HSP EL. LUFTLEDNING
- T TELELEDNING
- S VA-LEDNINGAR
- BRUNN OSÄKERT LÄGE
- BEFINTLIG BELYSNING
- VATTENDRAG
- FORNLÄMNING

ÖVRIGA OMRÅDEN/BETECKNINGAR (FÖRESLAGNA)

- VÄGKANT
- KÖRFÄLT
- VÄGBANA VÄG 56
- TILLKOMMANDE VÄGBANA/BREDDNING
- NYTT SIDOMRÅDE/DIKE MED FLÖDESRIKTNING. AV STABILITETSSKÅL ELLER UTRYMMESSKÅL SKA VID BEHOV ÖPPNA DIKEN ERSÄTTAS AV TÄCKDIKEN. OMFATTNING AV TÄCKDIKEN REDOVISAS EJ PÅ DENNA RITNING.
- MITTREMSA VID 2+2 KÖRFÄLT
- VÄGANSLUTNING TILL VÄG 56 SOM STÄNGS GENOM SÄRSKILT BESLUT
- VÄG/SIDOTRUMMA
- SIDORÄCKE
- MITTRÄCKE
- FÖRESLAGEN BELYSNING
- LÄNGDMÄTNING

TYP AV PLAN
VÄGPLAN

GRANSKNINGSSTATUS/SYFTE

HANDLINGSTYP
FASTSTÄLLELSEHANDLING

DATUM: 2017-10-31
 LEVERANS / ÄNDRINGS-PM

OBJEKT
VÄG 56, KVICKSUND-VÄSTJÄDRA

DELOMRÅDE / BANDEL
1 KVICKSUND-VÄSTJÄDRA

ANLÄGGNINGOEL
01 VÄG 56

OBJEKTNUMMER / KM
100889

BESTÄLLARE
TRAFIKVERKET

LEVERANTÖR
WSP

SKAPAD AV
ÄNDERS NYSTRÖM

GODKÄND AV
STIG HAGSTRÖM

UPPDRAGSNUMMER
10207784

RITNINGSTYP
PLAN

TEKNIKOMRÅDE / INNEHÅLL
VÄGUTFORMNING OCH TRAFIK

BESKRIVNING
**ILLUSTRATIONSKARTA
 KM 4/000-4/800**

SKALA
1:1000

FORMAT
A3FFF

RITNINGSNUMMER
101T0506

FÖRVALTNINGSNUMMER
 BLAD NÄSTA BLAD BET