


ANVISNINGAR
 KOORDINATSYSTEM
 SYSTEM I PLAN: Sweref 99 16 30
 SYSTEM I HÖJD: RH 2000

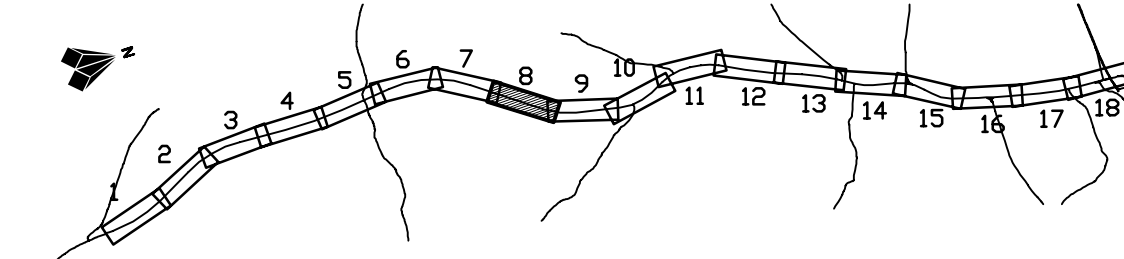

TECKENFÖRKLARING

- OMRÅDEN/BETECKNINGAR SOM BERÖRS AV VÄGPLAN (GENOM FASTSTÄLLELSE)
- GRÄNS FÖR VÄGOMRÅDE
 - AVGRÄNSNING MELLAN OLIKA TYPER AV MARKANSPRÅK
 - GRÄNS FÖR BYGGPLAN/DETALJPLAN
 - FAUNASTÄNGSEL

ÖVRIGA OMRÅDEN/BETECKNINGAR (BEFINTLIGA)

- TRAKTGRÄNS
- FASTIGHETSGRÄNS
- OPTO OPTO KABEL
- E ELLEDNING
- HSP EL, LUFTLEDNING
- T TELELEDNING
- V VA-LEDNINGAR
- BRUNN OSÄKERT LÄGE
- BEFINTLIG BELYSNING
- ⊗ VATTENDRAG
- ⊕ FORNLÄMNING

ÖVRIGA OMRÅDEN/BETECKNINGAR (FÖRESLAGNA)

- ← VÄGKANT
- KÖRFÄLT
- VÄGBANA VÄG 56
- TILTKOMMANDE VÄGBANA/BREDDNING
- NYTT SIDOMRÅDE/DIKE MED FLÖDESRIKTNING. AV STABILITETSSKÅL ELLER UTRYMMESSKÅL SKA VID BEHOV ÖPPNA DIKEN ERSÄTTAS AV TÄCKDIKEN. OMFATTNING AV TÄCKDIKEN REDOVISAS EJ PÅ DENNA RITNING.
- MITTREMSA VID 2+2 KÖRFÄLT
- ✕ VÄGANSLUTNING TILL VÄG 56 SOM STÄNGS GENOM SÄRSKILT BESLUT
- VÄG/SIDOTRUMMA
- SIDORÄCKE
- MITTRÄCKE
- FÖRESLAGEN BELYSNING
- LÄNGDMÄTNING

TYP AV PLAN
VÄGPLAN

GRANSKNINGSSTATUS/SYFTE
FASTSTÄLLELSEHANDLING

HANDLINGSTYP
FASTSTÄLLELSEHANDLING

DATUM
 2017-10-31

LEVERANS / ÄNDRINGS-FM

OBJEKT
VÄG 56, KVICKSUND-VÄSTJÄDRA

DELOMRÅDE / BANDEL
1 KVICKSUND-VÄSTJÄDRA

ANLÄGGNINGSGOEL
01 VÄG 56

OBJEKTNUMMER / KM
100889

KONSTRUKTIONSNUMMER
10207784

BESTÄLLARE
TRAFIKVERKET

LEVERANTÖR
WSP

SKAPAD AV
ÄNDERS NYSTRÖM

UPPDRAGSNUMMER
10207784

GODKÄND AV
STIG HAGSTRÖM

AVDELNING

RITNINGSTYP
PLAN

TEKNIKOMRÅDE / INNEHÅLL
VÄGUTFORMNING OCH TRAFIK

BESKRIVNING
ILLUSTRATIONSKARTA

KM 5/600-6/400

SKALA
1:1000

FORMAT
A3FFF

FÖRVALTNINGSNUMMER

RITNINGSNUMMER
101T0508

BLAD

NÄSTA BLAD

BET

VMN11811VP (12) 2017-11-03:237