

ANVISNINGAR
 KOORDINATSYSTEM
 SYSTEM I PLAN: Sweref 99 16 30
 SYSTEM I HÖJD: RH 2000

TECKENFÖRKLARING
 OMRÅDEN/BETECKNINGAR SOM BERÖRS AV VÄGPLAN (GENOM FASTSTÄLLELSE)


- GRÄNS FÖR VÄGOMRÅDE
- AVGRÄNSNING MELLAN OLIKA TYPER AV MARKANSPRÅK
- GRÄNS FÖR BYGGPLAN/DETALJPLAN
- FAUNASTÄNGSEL

ÖVRIGA OMRÅDEN/BETECKNINGAR (BEFINTLIGA)

- TRAKTGRÄNS
- FASTIGHETSGRÄNS
- OPTO KABEL
- ELLEDNING
- EL, LUFLEDDNING
- TELELEDNING
- VA-LEDNINGAR
- BRUNN OSÄKERT LÄGE
- BEFINTLIG BELYSNING
- VATTENDRAG
- FORNLÄMNING

ÖVRIGA OMRÅDEN/BETECKNINGAR (FÖRESLAGNA)

- VÄGKANT
- KÖRFÄLTSINDELNING
- VÄGBANA VÄG 56
- TILDKOMMANDE VÄGBANA/BREDDNING
- NYTT SIDOMRÅDE/DIKE MED FLÖDESRIKTNING. AV STABILITETSSKÅL ELLER UTRYMMESSKÅL SKA VID BEHOV ÖPPNA DIKEN ERSÄTTAS AV TÄCKDIKEN. OMFATTNING AV TÄCKDIKEN REDOVISAS EJ PÅ DENNA RITNING.
- MITTREMISA VID 2+2 KÖRFÄLT
- VÄGANSLUTNING TILL VÄG 56 SOM STÅNGS GENOM SÄRSKILT BESLUT
- VÄG/SIDOTRUMMA
- SIDORÄCKE
- MITTRÄCKE
- FÖRESLAGEN BELYSNING
- LÄNGDMÄTNING

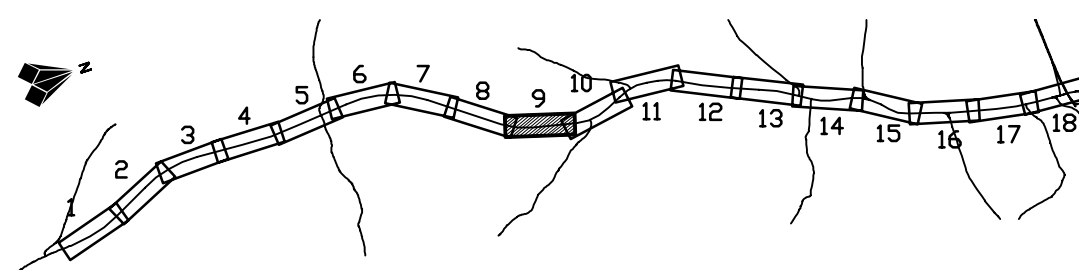

VÄGPLAN

GRANSKNINGSSTATUS/SYFTE
FASTSTÄLLELSEHANDLING

DATUM: 2017-10-31
 LEVERANS / ÄNDRINGS-PM

OBJEKT: **VÄG 56, KVICKSUND-VÄSTJÄDRA**

DELOMRÅDE / BANDEL: 1 KVICKSUND-VÄSTJÄDRA

ANLÄGGNINGSGOEL: 01 VÄG 56

OBJEKTNUMMER / KM: 100889

BESTÄLLARE: TRAFIKVERKET

LEVERANTÖR: WSP

SKAPAD AV: ANDERS NYSTRÖM

UPPDRAGSNUMMER: 10207784

GODKÄND AV: STIG HAGSTRÖM

AVDELNING

RITNINGSTYP: PLAN

TEKNIKOMRÅDE / INNEHÅLL: VÄGUTFORMNING OCH TRAFIK

BESKRIVNING: ILLUSTRATIONSKARTA

KM6/400-7/200

SKALA: 1:1000

FORMAT: A3FFF

FÖRVALTNINGSNUMMER

RITNINGSNUMMER: 101T0509

BLAD: NÄSTA BLAD: BET

FL: L:\546\10207784_VÄG\K\B\DEF\101T0509.DWG PLOTTAD: 2017-10-31 14:23 AV: ANVÄNDARE: SEAP0968