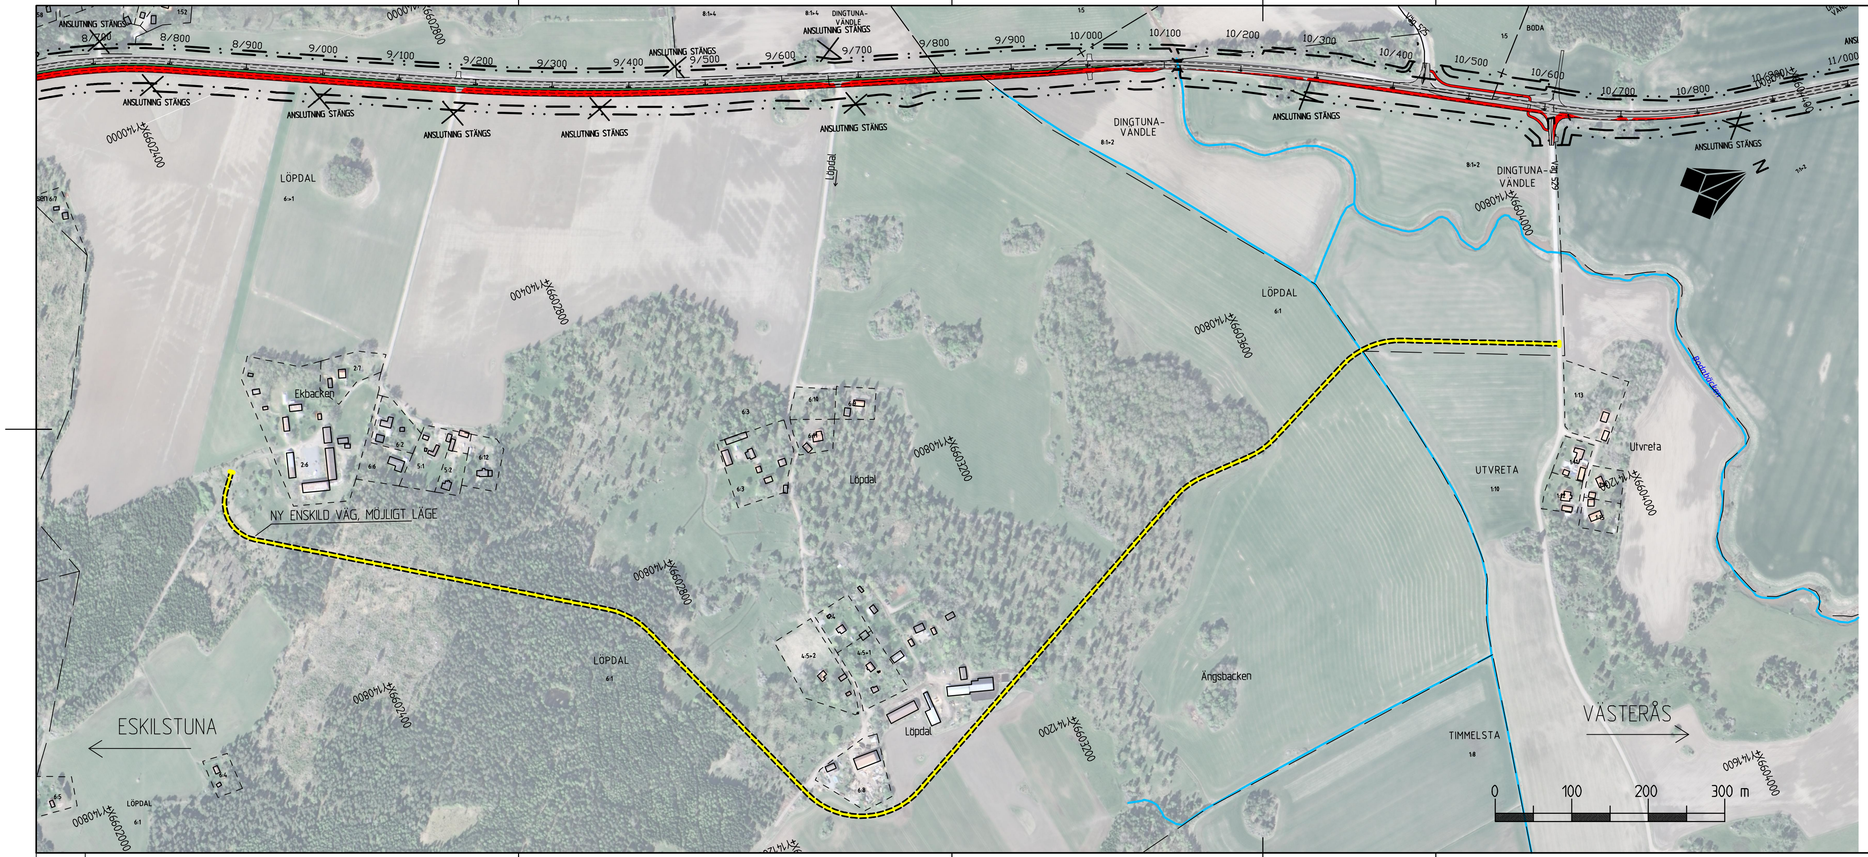

ANVISNINGAR

KOORDINATSYSTEM

SYSTEM I PLAN: Sweref 99 16 30
SYSTEM I HÖJD: RH 2000

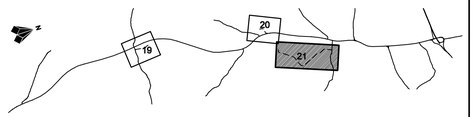

TECKENFÖRKLARING

OMRÅDEN/BETECKNINGAR SOM BERÖRS AV VÄGPLAN (GENOM FASTSTÄLLELSE)

- GRÄNS FÖR VÄGOMRÅDE
- AVGRÄNSNING MELLAN OLIKA TYPER MARKANSPRÅK

ÖVRIGA OMRÅDEN/BETECKNINGAR (BEFINTLIGA)

- TRAKTGRÄNS
- FASTIGHETSGRÄNS
- VATTENDRAG

ÖVRIGA OMRÅDEN/BETECKNINGAR (FÖRESLAGNA

- VÄGKANT
- VÄGBANA VÄG 56
- TILLKOMMANDE VÄGBANA/BREDDNING
- ENSKILD VÄG (MÖJLIGT LÄGE)
- MITTREMSA VID 2+2 KÖRFÄLT
- 0/100 LÄNGDMÄTNING
- VÄGANSLUTNING TILL VÄG 56 SOM STÄNGS GENOM SÄRSKILT BESLUT

TYP AV PLAN	VÄGPLAN
GRANSKNINGSSTATUS / SYFTE	
HANDLINGSTYP	FASTSTÄLLELSEHANDLING
DATUM	2017-10-31
LEVERANS / ÄNDRINGS-PM	
OBJEKT	VÄG 56, KVICKSUND-VÄSTJÄDRA
DELOMRÅDE / BANDEL	1 KVICKSUND-VÄSTJÄDRA
ANLÄGGNINGDEL	01 VÄG 56
OBJEKTNUMMER / KM	100889
KONSTRUKTIONSNUMMER	
BESTÄLLARE	TRAFIKVERKET
LEVERANTÖR	WSP
SKAPAD AV	ANDERS NYSTRÖM
UPPDRAGSNUMMER	10207784
GODKÄND AV	STIG HAGSTRÖM
AVDELNING	
RITNINGSTYP	PLAN
TEKNIKOMRÅDE / INNEHÅLL	VÄGUTFORMNING OCH TRAFIK
BESKRIVNING	ILLUSTRATIONSKARTA ENSKILD VÄG EKBACKEN/LÖPDAL
SKALA	1:4000
FORMAT	A3FF
FÖRVALTNINGSNUMMER	
RITNINGSNUMMER	101T0521
BLAD	
NÄSTA BLAD	
BET	

FIL: L:\5640\10207784\4_CAD\TNR\DEL 101T0521\DIG 101T0521.DWG RITTAD: 2017-10-31 16:18 AV ANVÄNDARE: SEAP09568