


TECKENFÖRKLARING

- VÄGKANT
- VÄGRÄCKE
- GC-RÄCKE
- STÄNGSEL/ STAKET
- BULLERSKÄRM
- SKÄRM
- KOMMUNGRÄNS
- FASTIGHETSGRÄNS
- VÄG PÅ BRO
- STÖDMUR
- ANTAGEN BERGSKÄRNING
- STAKAD VÄGLINJE
- BEFINTLIG GÅNG OCH CYKELVÄG
- BEFINTLIG GÅNG OCH CYKELVÄG UTGÅR
- NY VÄGSLÄNT
- SKYDDSVÄRT MARKLOVS-PLIKTIGT/SAMRÅDSPLIKTIGT BARRTRÄD/LÖVTRÄD
- SKYDDSVÄRT MARKLOVS-PLIKTIGT/SAMRÅDSPLIKTIGT BARRTRÄD/LÖVTRÄD I RISKZON ATT AVVERKAS, ERSÄTTIS MED NYA TRÄD
- TRÄD FLYTTAS ALTERNATIVT ERSÄTTIS MED NYTT TRÄD
- NYTT TRÄD/PLANTERINGSYTA
- GRÖNRENSA MED PLANTERING PÅ GC-BRO
- CYKELBANA
- GÅNGBANA
- LDKAL GC-VÄG
- FÖRESLAGEN PLACERING AV BUSSHÅLLPLATS
- STATLIGT BYGGNADSMINNE
- NATURRESERVAT
- NATIONALSTADSPARK


KOORDINATSYSTEM

PLAN: SWEREF 99 18°00'
HÖJD: RH2000

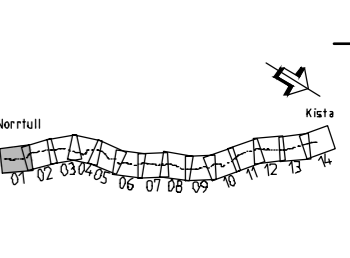


ORIENTERINGSFIGUR

TYP AV PLAN	
GRANSKNINGSSTATUS / SYFTE	
HANDLINGSTYP SAMRÅDSHANDLING	
DATUM 2017-10-27	LEVERANS / ÄNDRINGS-PM
OBJEKT E4 CYKELÅTGÄRDER NORRTULL-KISTA	
DELOMRÅDE / BANDEL FRÅN NORRTULL TILL TPL JÄRVA KROG	
ANLÄGGNINGSDEL GC-VÄG VID E4	
OBJEKTNUMMER / KM 145704	KONSTRUKTIONNUMMER
BESTÄLLARE TRAFIKVERKET	LEVERANTÖR LWSP
SKAPAD AV RITA MOSAVAT	UPPRAGSNUMMER 10217846
GODKÄND AV HENRIK JOHANSSON	ÄVDELNING
RITNINGSTYP PLAN	
TEKNIKOMRÅDE / INNEHÅLL VÄGUTFORMNING OCH TRAFIK	
BESKRIVNING ILLUSTRATIONSKARTA KM 0/000 - 0/270	
SKALA 1:1000	FORMAT A1
RITNINGSNUMMER 139T0201	FÖRVALTNINGSNUMMER BLAD 01 02 BET

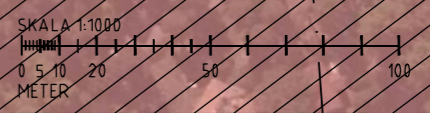

PL: R 139T0201 NORRTULL-KISTA CYKELÅTGÄRDER PLAN 01 2017-10-27 10217846 LWSP AV ANVÄNDARE: SELENOB

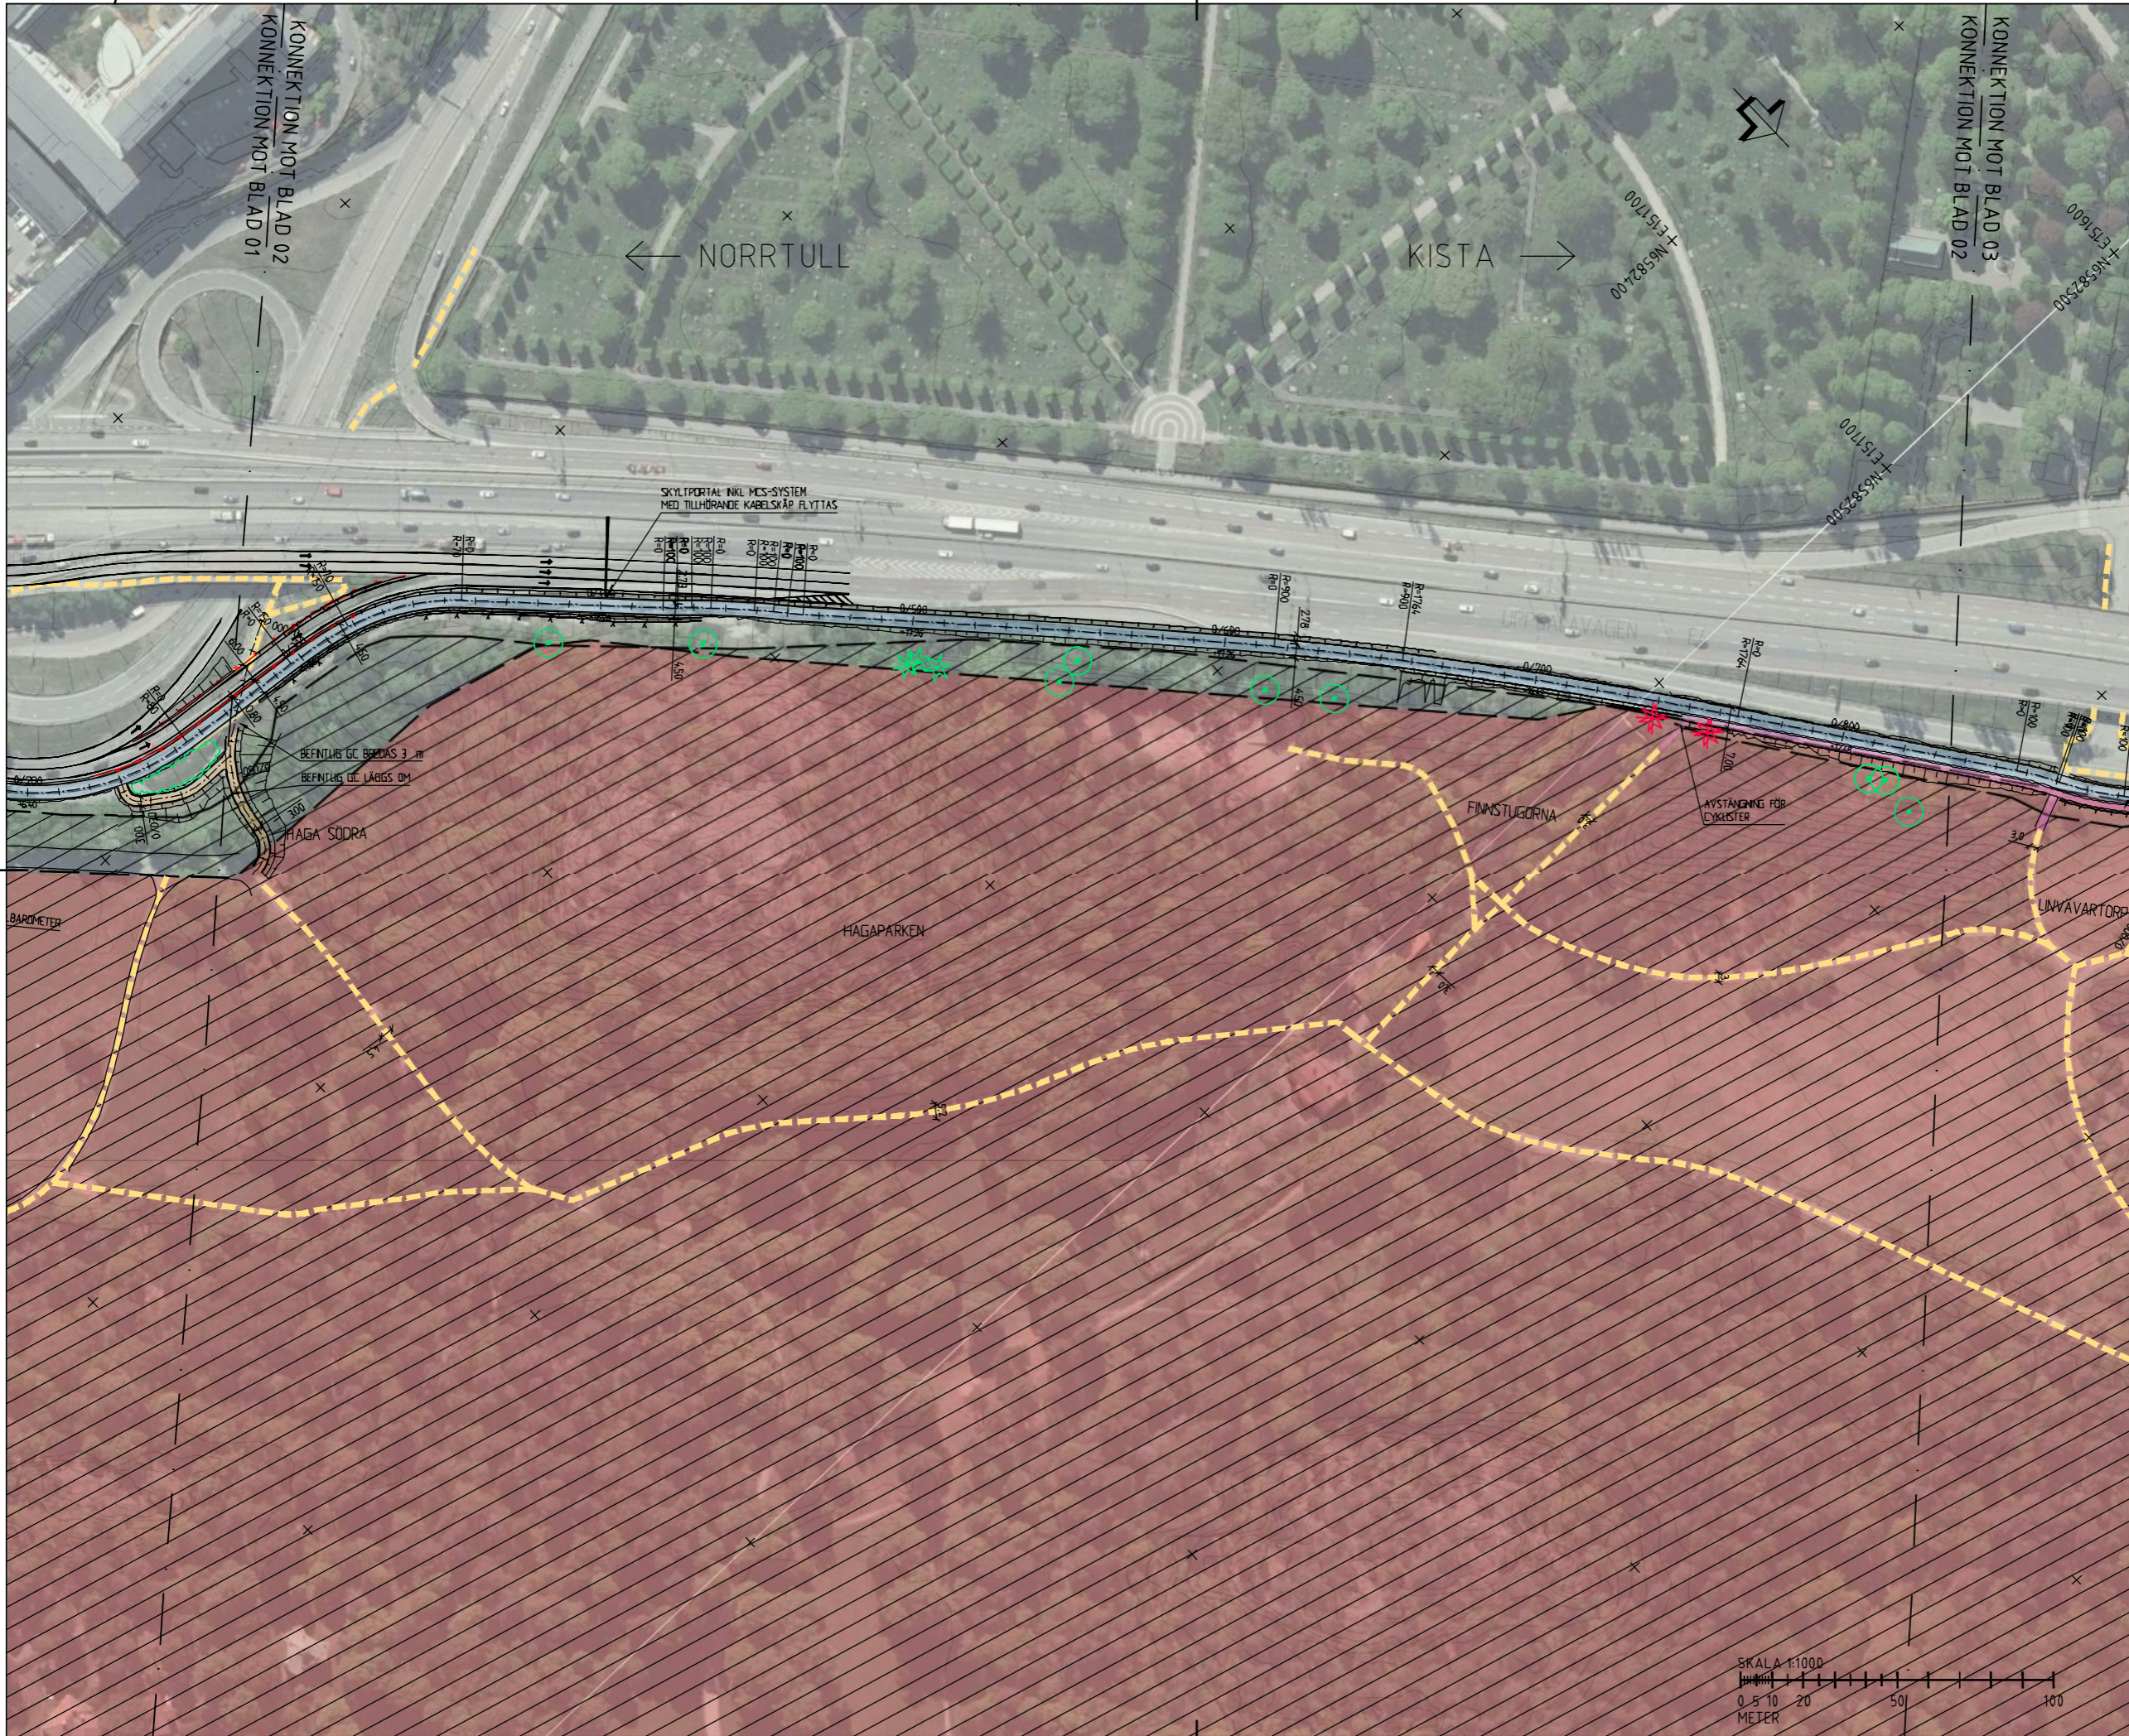


TECKENFÖRKLARING

- VÄGKANT
- VÄGRÄCKE
- GC-RÄCKE
- STÄNGSEL / STAKET
- BULLERSKÄRM
- SKÄRM
- KOMMUNGRÄNS
- FASTIGHETSGRÄNS
- VÄG PÅ BRO
- STÖDMUR
- ANTAGEN BERGSKÄRNING
- STAKAD VÄGLINJE
- BEFINTLIG GÅNG OCH CYKELVÄG
- BEFINTLIG GÅNG OCH CYKELVÄG UTGÅR
- NY VÄGSLÄNT
- SKYDDSVÄRT MARKLOVS-PLIKTIGT/SAMRÅDSPLIKTIGT BARRTRÄD/LÖVTRÄD
- SKYDDSVÄRT MARKLOVS-PLIKTIGT/SAMRÅDSPLIKTIGT BARRTRÄD/LÖVTRÄD I RISKZON ATT AVVERKAS, ERSÄTTTS MED NYA TRÄD
- TRÄD FLYTTAS ALTERNATIVT ERSÄTTTS MED NYTT TRÄD
- NYTT TRÄD/PLANTERINGSYTA
- GRÖNREMSA MED PLANTERING PÅ GC-BRO
- CYKELBANA
- GÅNGBANA
- LOKAL GC-VÄG
- FÖRESLAGEN PLACERING AV BUSHÅLLPLATS
- STATLIGT BYGGNADSMINNE
- NATURRESERVAT
- NATIONALSTADSPARK


KOORDINATSYSTEM

PLAN: SWEREF 99 18°00'
HÖJD: RH2000

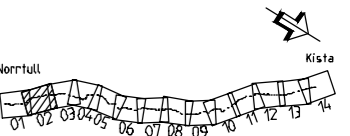


ORIENTERINGSFIGUR

TYP AV PLAN			
GRANSKNINGSSTATUS / SYFTE			
HANDLINGSTYP			
SAMRÅDSHANDLING			
DATUM	LEVERANS / ÄNDRINGSPM		
2017-10-27			
OBJEKT			
E4 CYKELÅTGÄRDER NORRTULL-KISTA			
DELOMRÅDE / BANDEL			
FRÅN NORRTULL TILL TPL JÄRVA KROG			
ANLÄGGNINGSDEL			
GC-VÄG VID E4			
OBJEKTNUMMER / KM	KONSTRUKTIONNUMMER		
145704			
BESTÄLLARE	LEVERANTÖR		
SKAPAD AV	UPPDRAGSNUMMER		
RITA MOSAVAT	10217846		
GODKÄND AV	AVDELNING		
HENRIK JOHANSSON			
RITNINGSTYP			
PLAN			
TEKNIKOMRÅDE / INNEHÅLL			
VÄGUTFORMNING OCH TRAFIK			
BESKRIVNING			
ILLUSTRATIONSKARTA			
KM 0/270 - 0/830			
SKALA	FORMAT	FÖRVALTNINGSNUMMER	
1:1000	A1		
RITNINGNUMMER	BLAD	NÄSTA BLAD	BET
139T0202	02	03	

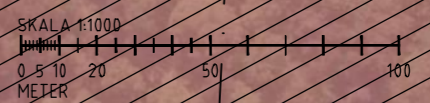


1:1000 2017-10-27 139T0202 NORRTULL-KISTA E4 CYKELÅTGÄRDER PLAN 02 AV 03

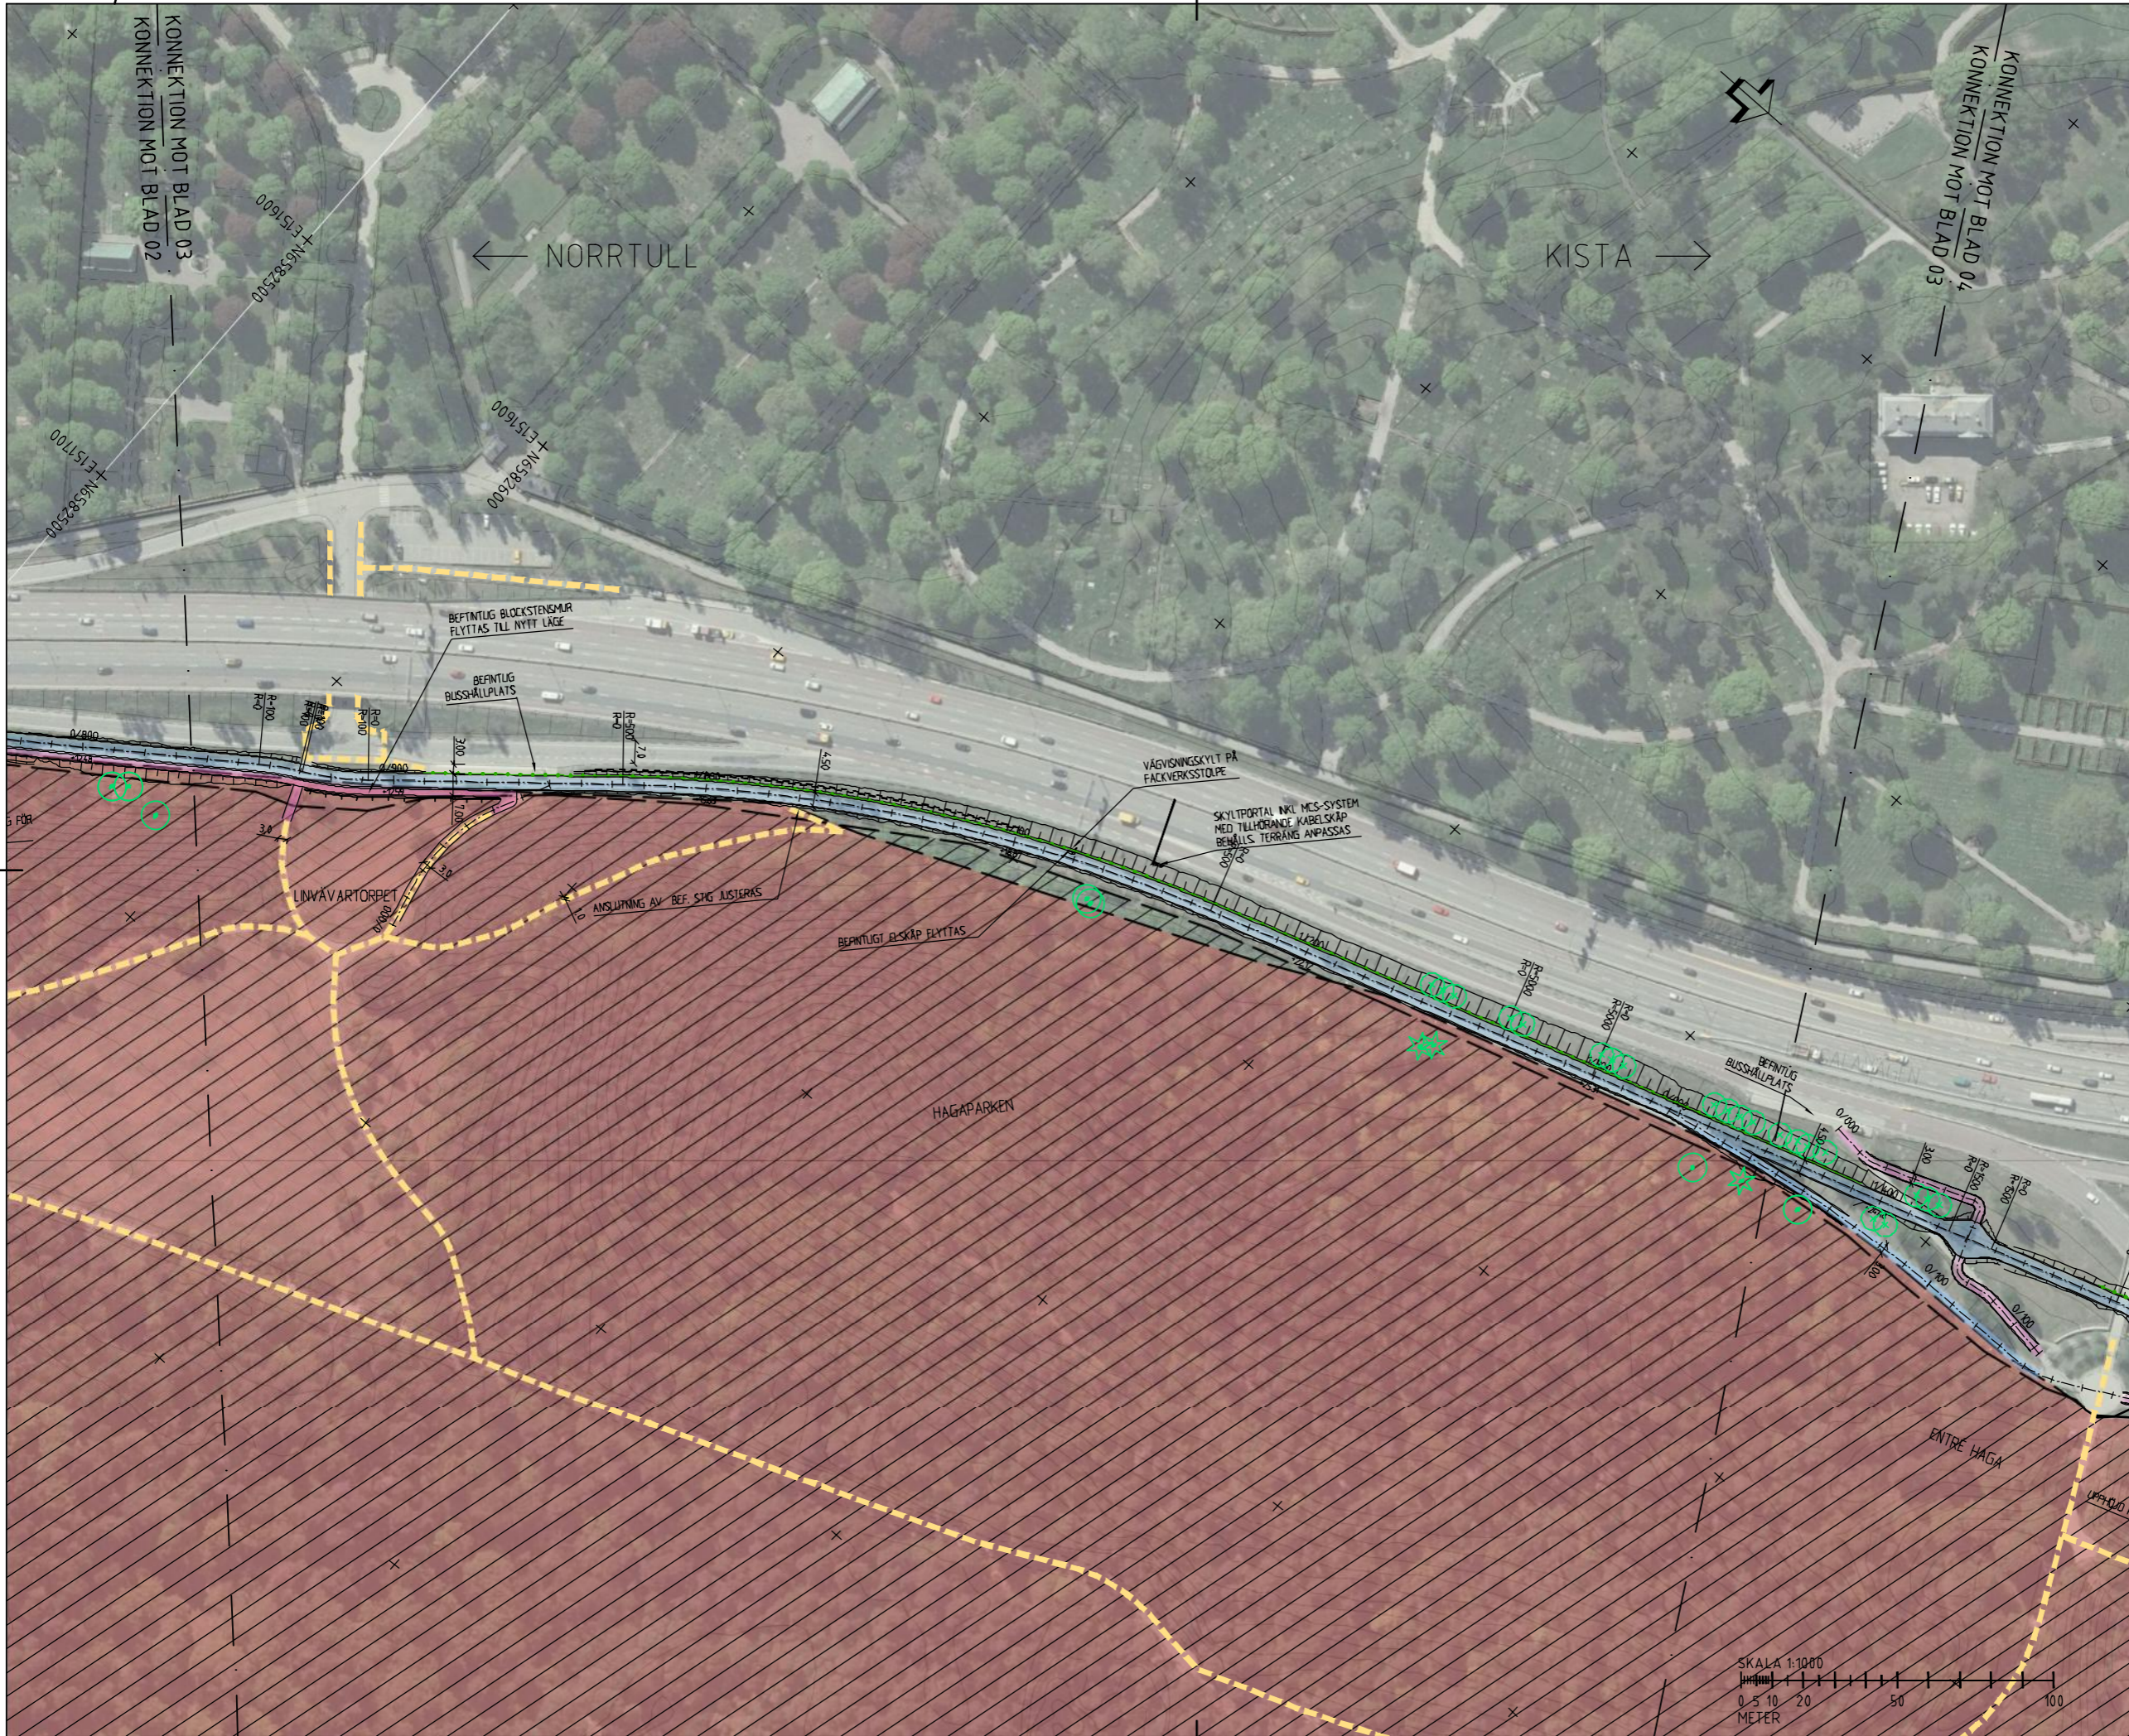

TECKENFÖRKLARING


	VÄGKANT
	VÄGRÄCKE
	GC-RÄCKE
	STÄNGSEL/STAKET
	BULLERSKÄRM
	SKÄRM
	KOMMUNGRÄNS
	FASTIGHETSGRÄNS
	VÄG PÅ BRO
	STÖDMUR
	ANTAGEN BERGSKÄRNING
	STAKAD VÄGLINJE
	BEFINTLIG GÅNG OCH CYKELVÄG
	BEFINTLIG GÅNG OCH CYKELVÄG UTGÅR
	NY VÄGSLÄNT
	SKYDDSVÄRT MARKLOVS-PLIKTIGT/SAMRÅDSPLIKTIGT BARRTRÄD/LÖVTRÄD
	SKYDDSVÄRT MARKLOVS-PLIKTIGT/SAMRÅDSPLIKTIGT BARRTRÄD/LÖVTRÄD I RISKZON ATT AVVERKAS, ERSÄTTIS MED NYA TRÄD
	TRÄD FLYTTAS ALTERNATIVT ERSÄTTIS MED NYTT TRÄD
	NYTT TRÄD/PLANTERINGSYTA
	GRÖNREMSA MED PLANTERING PÅ GC-BRO
	CYKELBANA
	GÅNGBANA
	LDKAL GC-VÄG
	FÖRESLAGEN PLACERING AV BUSSHÅLLPLATS
	STATLIGT BYGGNADSMINNE
	NATURRESERVAT
	NATIONALSTADSPARK


KOORDINATSYSTEM
 PLAN: SWEREF 99 18°00'
 HÖJD: RH2000

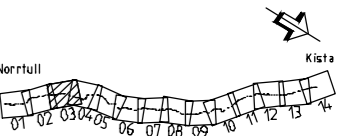

ORIENTERINGSGIFUR

TYP AV PLAN			
GRANSKNINGSSTATUS / SYFTE			
HANDLINGSTYP SAMRÅDSHANDLING			
DATUM 2017-10-27	LEVERANS / ÄNDRINGS-PM		
OBJEKT E4 CYKELÅTGÄRDER NORRTULL-KISTA			
DELOMRÅDE / BANDEL FRÅN NORRTULL TILL TPL JÄRVA KROG			
ANLÄGGSNINGDEL GC-VÄG VID E4			
OBJEKTNUMMER / KM 145704	KONSTRUKTIONSNUMMER		
BESTÄLLARE TRAFIKVERKET	LEVERANTÖR LWSP		
SKAPAD AV RITA MOSAVAT	UPPDRAGSNUMMER 10217846		
GODKÄND AV HENRIK JOHANSSON	AVDELNING		
RITNINGSTYP PLAN			
TEKNIKOMRÅDE / INNEHÅLL VÄGUTFORMNING OCH TRAFIK			
BESKRIVNING ILLUSTRATIONSKARTA KM 0/830 - 1/360			
SKALA 1:1000	FORMAT A1	FÖRVALTNINGSNUMMER	
RITNINGSNUMMER 139T0203	BLAD 03	NÄSTA BLAD 04	BET

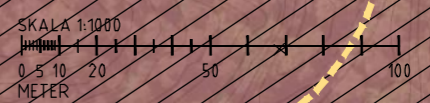


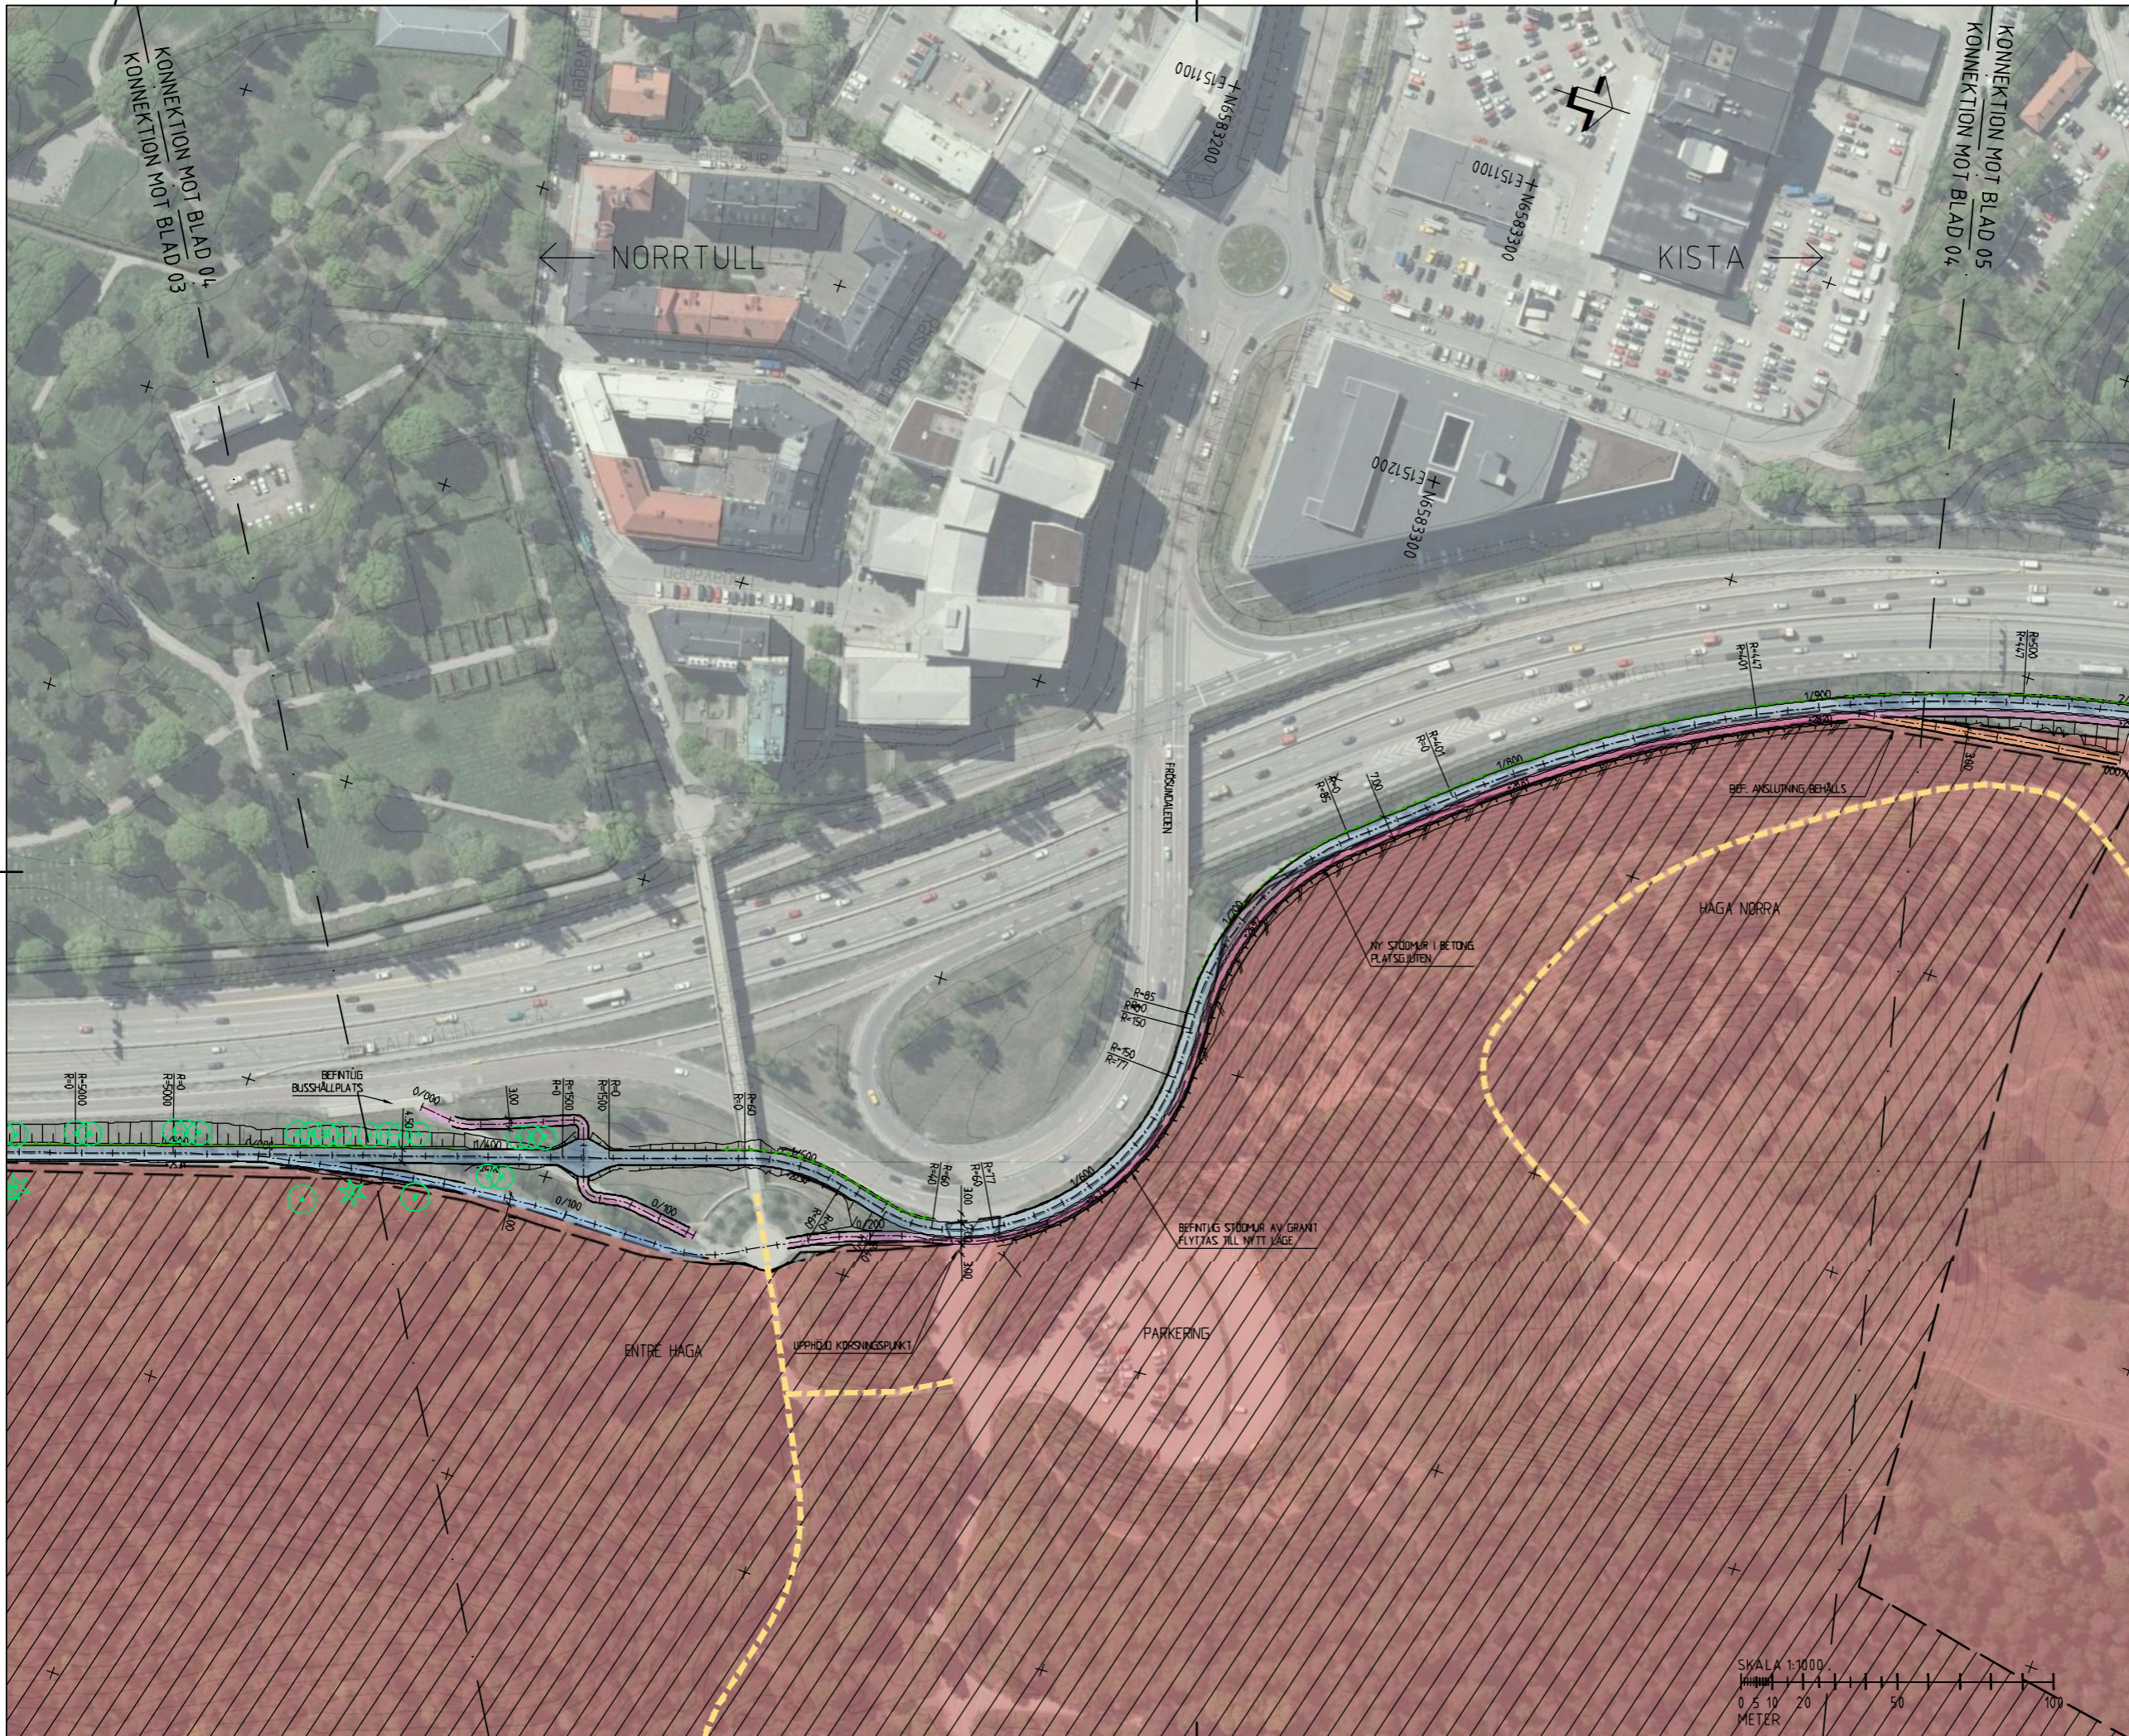

TECKENFÖRKLARING

- VÄGKANT
- VÄGRÄCKE
- GC-RÄCKE
- STÄNGSEL/ STAKET
- BULLERSKÄRM
- SKÄRM
- KOMMUNGRÄNS
- FASTIGHETSGRÄNS
- VÄG PÅ BRO
- STÖDMUR
- ANTAGEN BERGSKÄRNING
- STAKAD VÄGLINJE
- BEFINTLIG GÅNG OCH CYKELVÄG
- BEFINTLIG GÅNG OCH CYKELVÄG UTGÅR
- NY VÄGSLÄNT
- SKYDDSVÄRT MARKLOVS-PLIKTIGT/SAMRÅDSPLIKTIGT BARRTRÄD/LÖVTRÄD
- SKYDDSVÄRT MARKLOVS-PLIKTIGT/SAMRÅDSPLIKTIGT BARRTRÄD/LÖVTRÄD I RISKZON ATT AVVERKAS, ERSÄTTIS MED NYA TRÄD
- TRÄD FLYTTAS ALTERNATIVT ERSÄTTIS MED NYTT TRÄD
- NYTT TRÄD/PLANTERINGSYTA
- GRÖNRENSA MED PLANTERING PÅ GC-BRO
- CYKELBANA
- GÅNGBANA
- LDKAL GC-VÄG
- FÖRESLAGEN PLACERING AV BUSHÅLLPLATS
- STATLIGT BYGGNADSMINNE
- NATURRESERVAT
- NATIONALSTADSPARK


KOORDINATSYSTEM
 PLAN: S WREF 99 18°00'
 HÖJD: RH2000

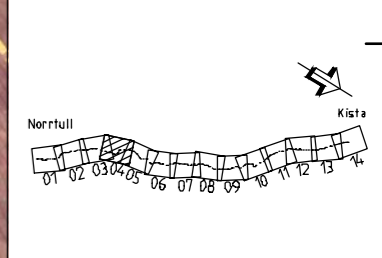

ORIENTERINGSFIGUR

TYP AV PLAN	
GRANSKNINGSSTATUS / SYFTE	
HANDLINGSTYP SAMRÅDSHANDLING	
DATUM 2017-10-27	LEVERANS / ÄNDRINGS-PM
OBJEKT E4 CYKELÅTGÄRDER NORRTULL-KISTA	
DELOMRÅDE / BANDEL FRÅN NORRTULL TILL TPL JÄRVA KROG	
ANLÄGGSNINGDEL GC-VÄG VID E4	
OBJEKTNUMMER / KM 145704	KONSTRUKTIONSNUMMER
BESTÄLLARE TRAFIKVERKET	LEVERANTÖR LWSP
SKAPAD AV RITA MOSAVAT	UPPDRAGSNUMMER 10217846
GODKÄND AV HENRIK JOHANSSON	ÄVDELNING
RITNINGSTYP PLAN	
TEKNIKOMRÅDE / INNEHÅLL VÄGUTFORMNING OCH TRAFIK	
BESKRIVNING ILLUSTRATIONSKARTA KM 1/360 - 1/940	
SKALA 1:1000	FORMAT A1
RITNINGSNUMMER 139T0204	FÖRVALTNINGSNUMMER
BLAD 04	NÄSTA BLAD 05
BET	


PL 139T0204 NORRTULL-KISTA CYKELÅTGÄRDER UPPDRAGS- OCH RITNINGSNUMMER AV ANVÄNDARE: SE 139T04

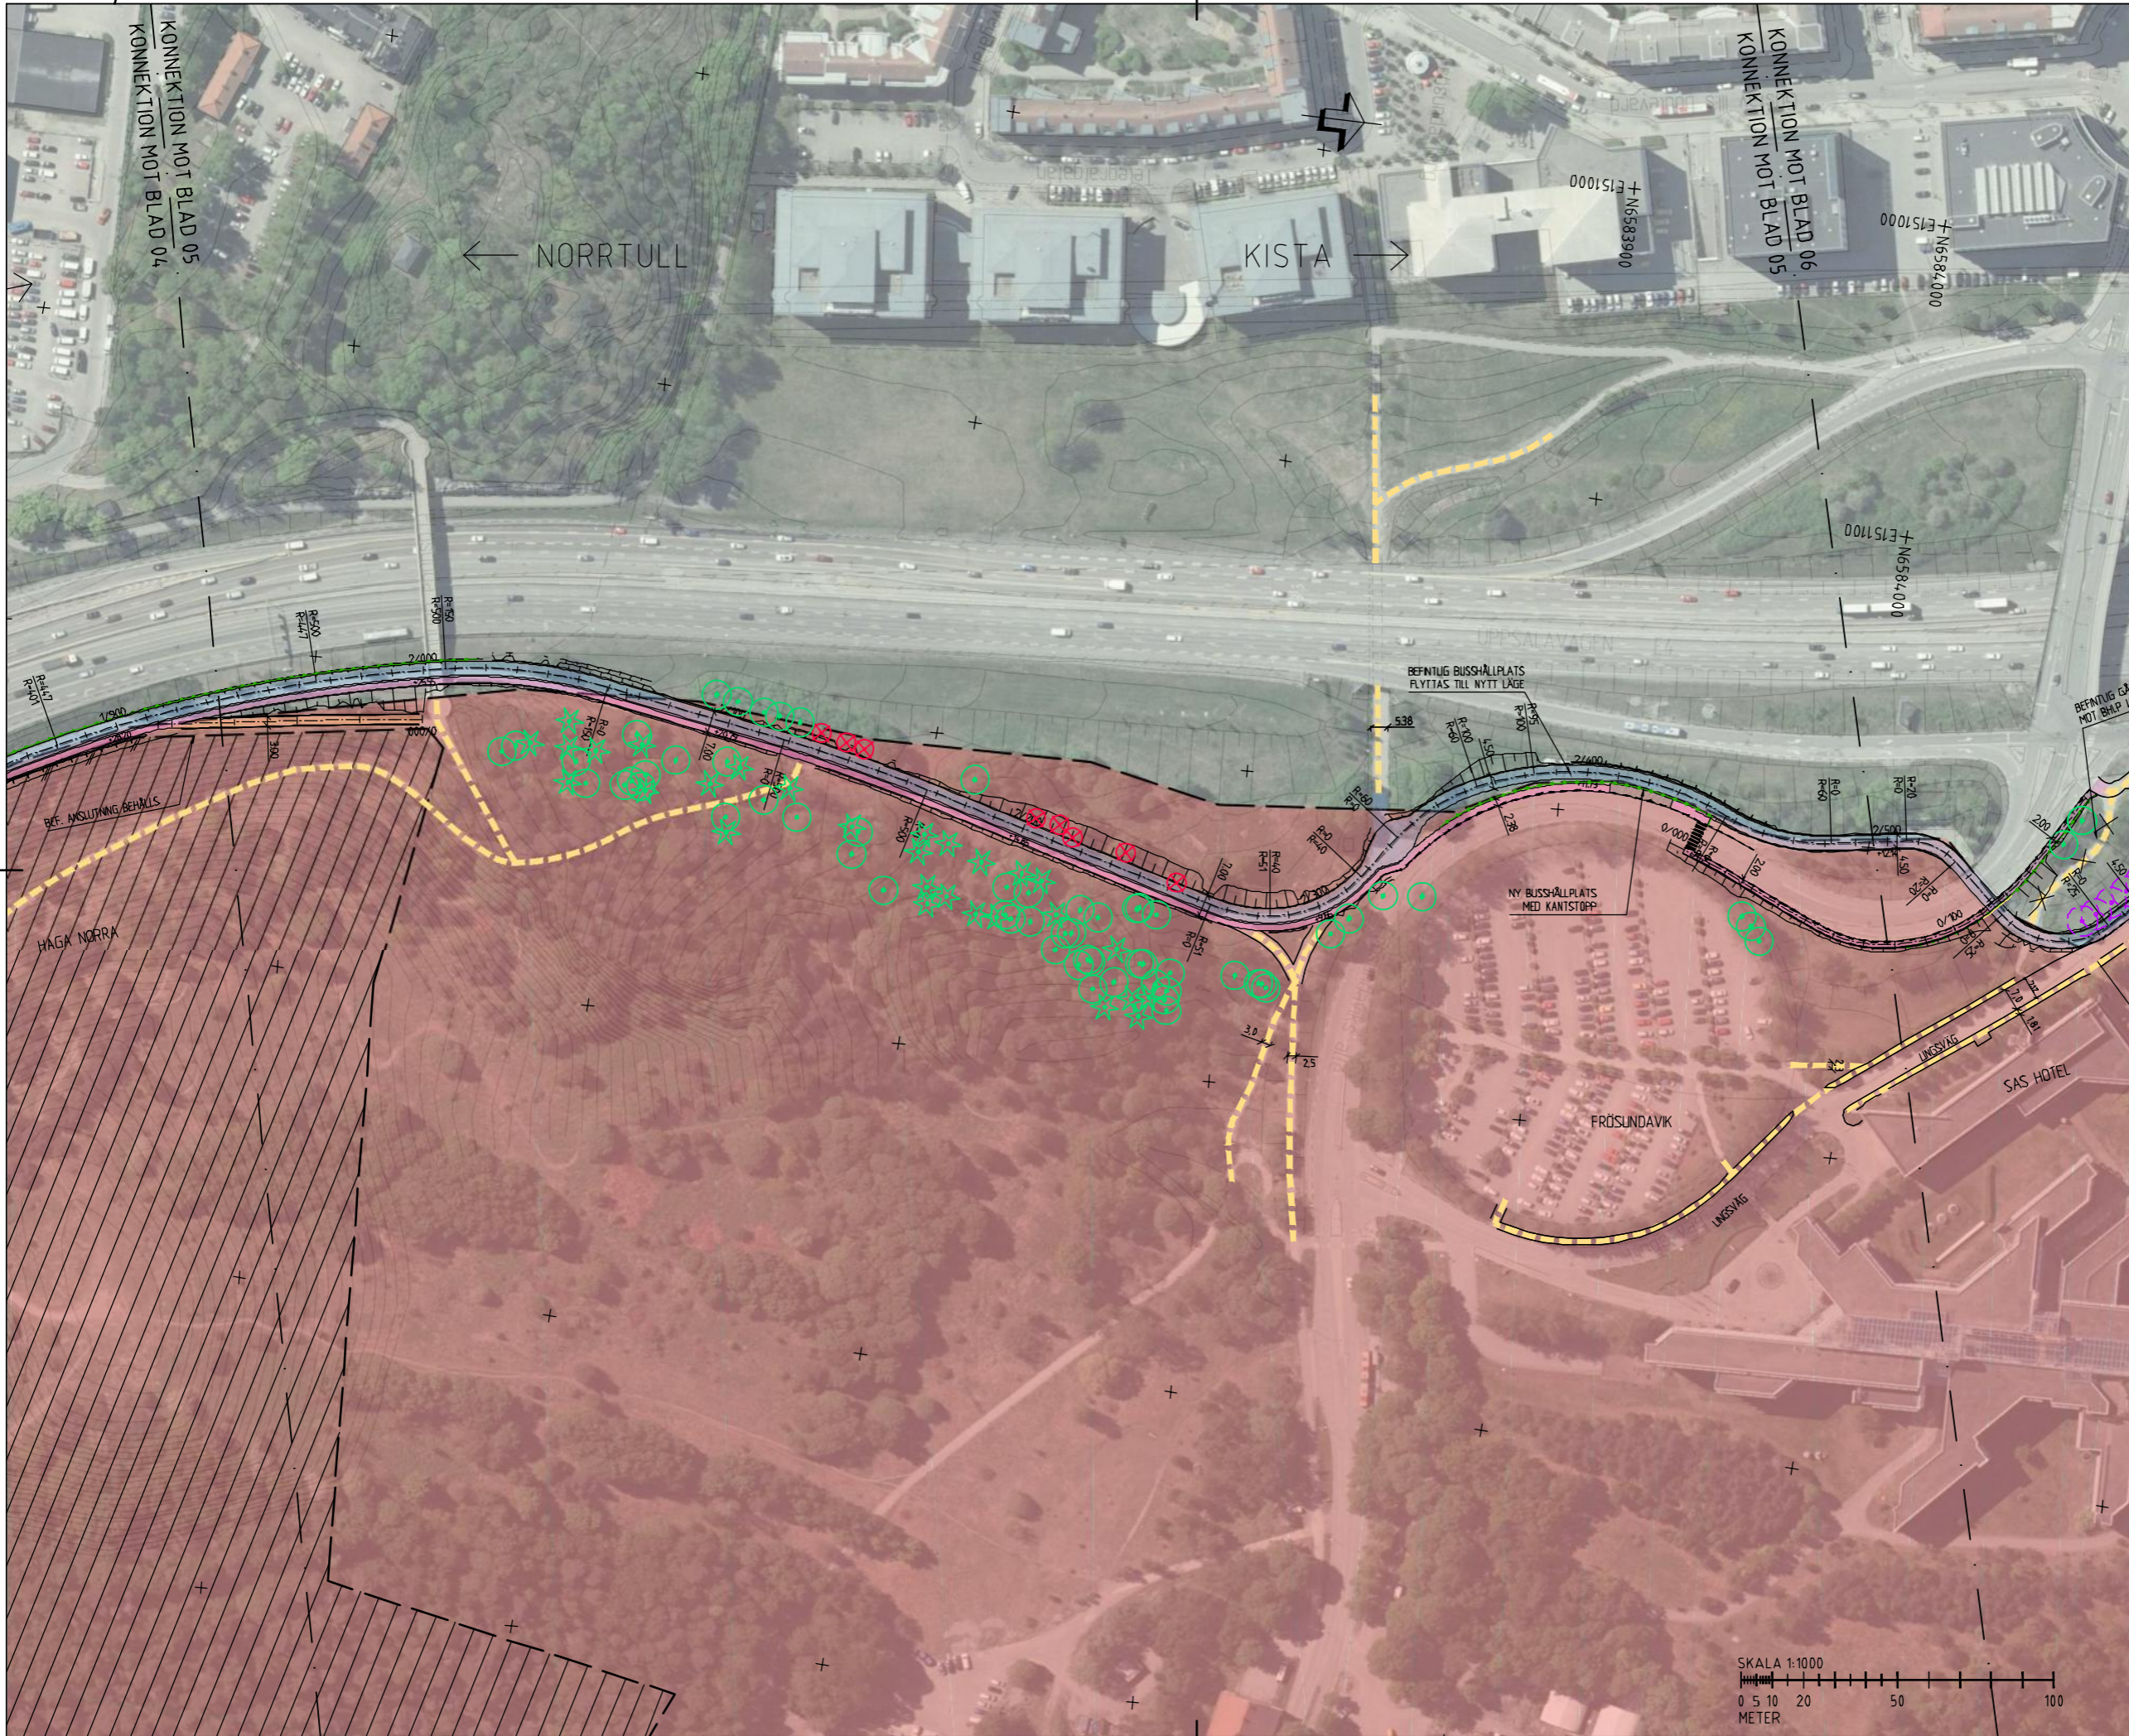


TECKENFÖRKLARING

- VÄGKANT
- VÄGRÄCKE
- GC-RÄCKE
- STÄNGSEL/ STAKET
- BULLERSKÄRM
- SKÄRM
- KOMMUNGRÄNS
- FASTIGHETSGRÄNS
- VÄG PÅ BRÖ
- STÖDMUR
- ANTAGEN BERGSKÄRNING
- STAKAD VÄGLINJE
- BEFINTLIG GÅNG OCH CYKELVÄG
- BEFINTLIG GÅNG OCH CYKELVÄG UTGÅR
- NY VÄGSLÄNT
- SKYDDSVÄRT MARKLOVS-PLIKTIGT/SAMRÅDSPLIKTIGT BARRTRÄD/LÖVTRÄD
- SKYDDSVÄRT MARKLOVS-PLIKTIGT/SAMRÅDSPLIKTIGT BARRTRÄD/LÖVTRÄD I RISKZON ATT AVVERKAS, ERSÄTTIS MED NYA TRÄD
- TRÄD FLYTTAS ALTERNATIVT ERSÄTTIS MED NYTT TRÄD
- NYTT TRÄD/PLANTERINGSYTA
- GRÖNREMSA MED PLANTERING PÅ GC-BRO
- CYKELBANA
- GÅNGBANA
- LOKAL GC-VÄG
- FÖRESLAGEN PLACERING AV BUSHÅLLPLATS
- STATLIGT BYGGNADSMINNE
- NATURRESERVAT
- NATIONALSTADSPARK


KOORDINATSYSTEM
 PLAN: SWEREF 99 18°00'
 HÖJD: RH2000

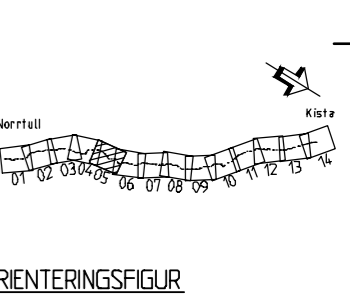

TYP AV PLAN	
GRANSKNINGSSTATUS / SYFTE	
HANDLINGSTYP SAMRÅDSHANDLING	
DATUM 2017-10-27	LEVERANS / ÄNDRINGS-PM
OBJEKT E4 CYKELÅTGÄRDER NORRTULL-KISTA	
DELOMRÅDE / BANDEL FRÅN NORRTULL TILL TPL JÄRVA KROG	
ANLÄGGSNINGDEL GC-VÄG VID E4	
OBJEKTNUMMER / KM 145704	KONSTRUKTIONSNUMMER
BESTÄLLARE TRAFIKVERKET	LEVERANTÖR LWSP
SKAPAD AV RITA MOSAVAT	UPPDRAGSNUMMER 10217846
GODKÄND AV HENRIK JOHANSSON	AVDELNING
RITNINGSTYP PLAN	
TEKNIKOMRÅDE / INNEHÅLL VÄGUTFORMNING OCH TRAFIK	
BESKRIVNING ILLUSTRATIONSKARTA KM 1/940 - 2/500	
SKALA 1:1000	FORMAT A1
RITNINGSNUMMER 139T0205	FÖRVALTNINGSNUMMER
BLAD 05	NÄSTA BLAD 06
BET	

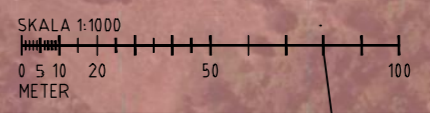


RITNINGEN ÄR EN AVSKEDSRIKNING OCH SKA ANVÄNDAS SOM SÄLLAN. FÖR ÖVRIG INFORMATION SE PLAN 139T0205.

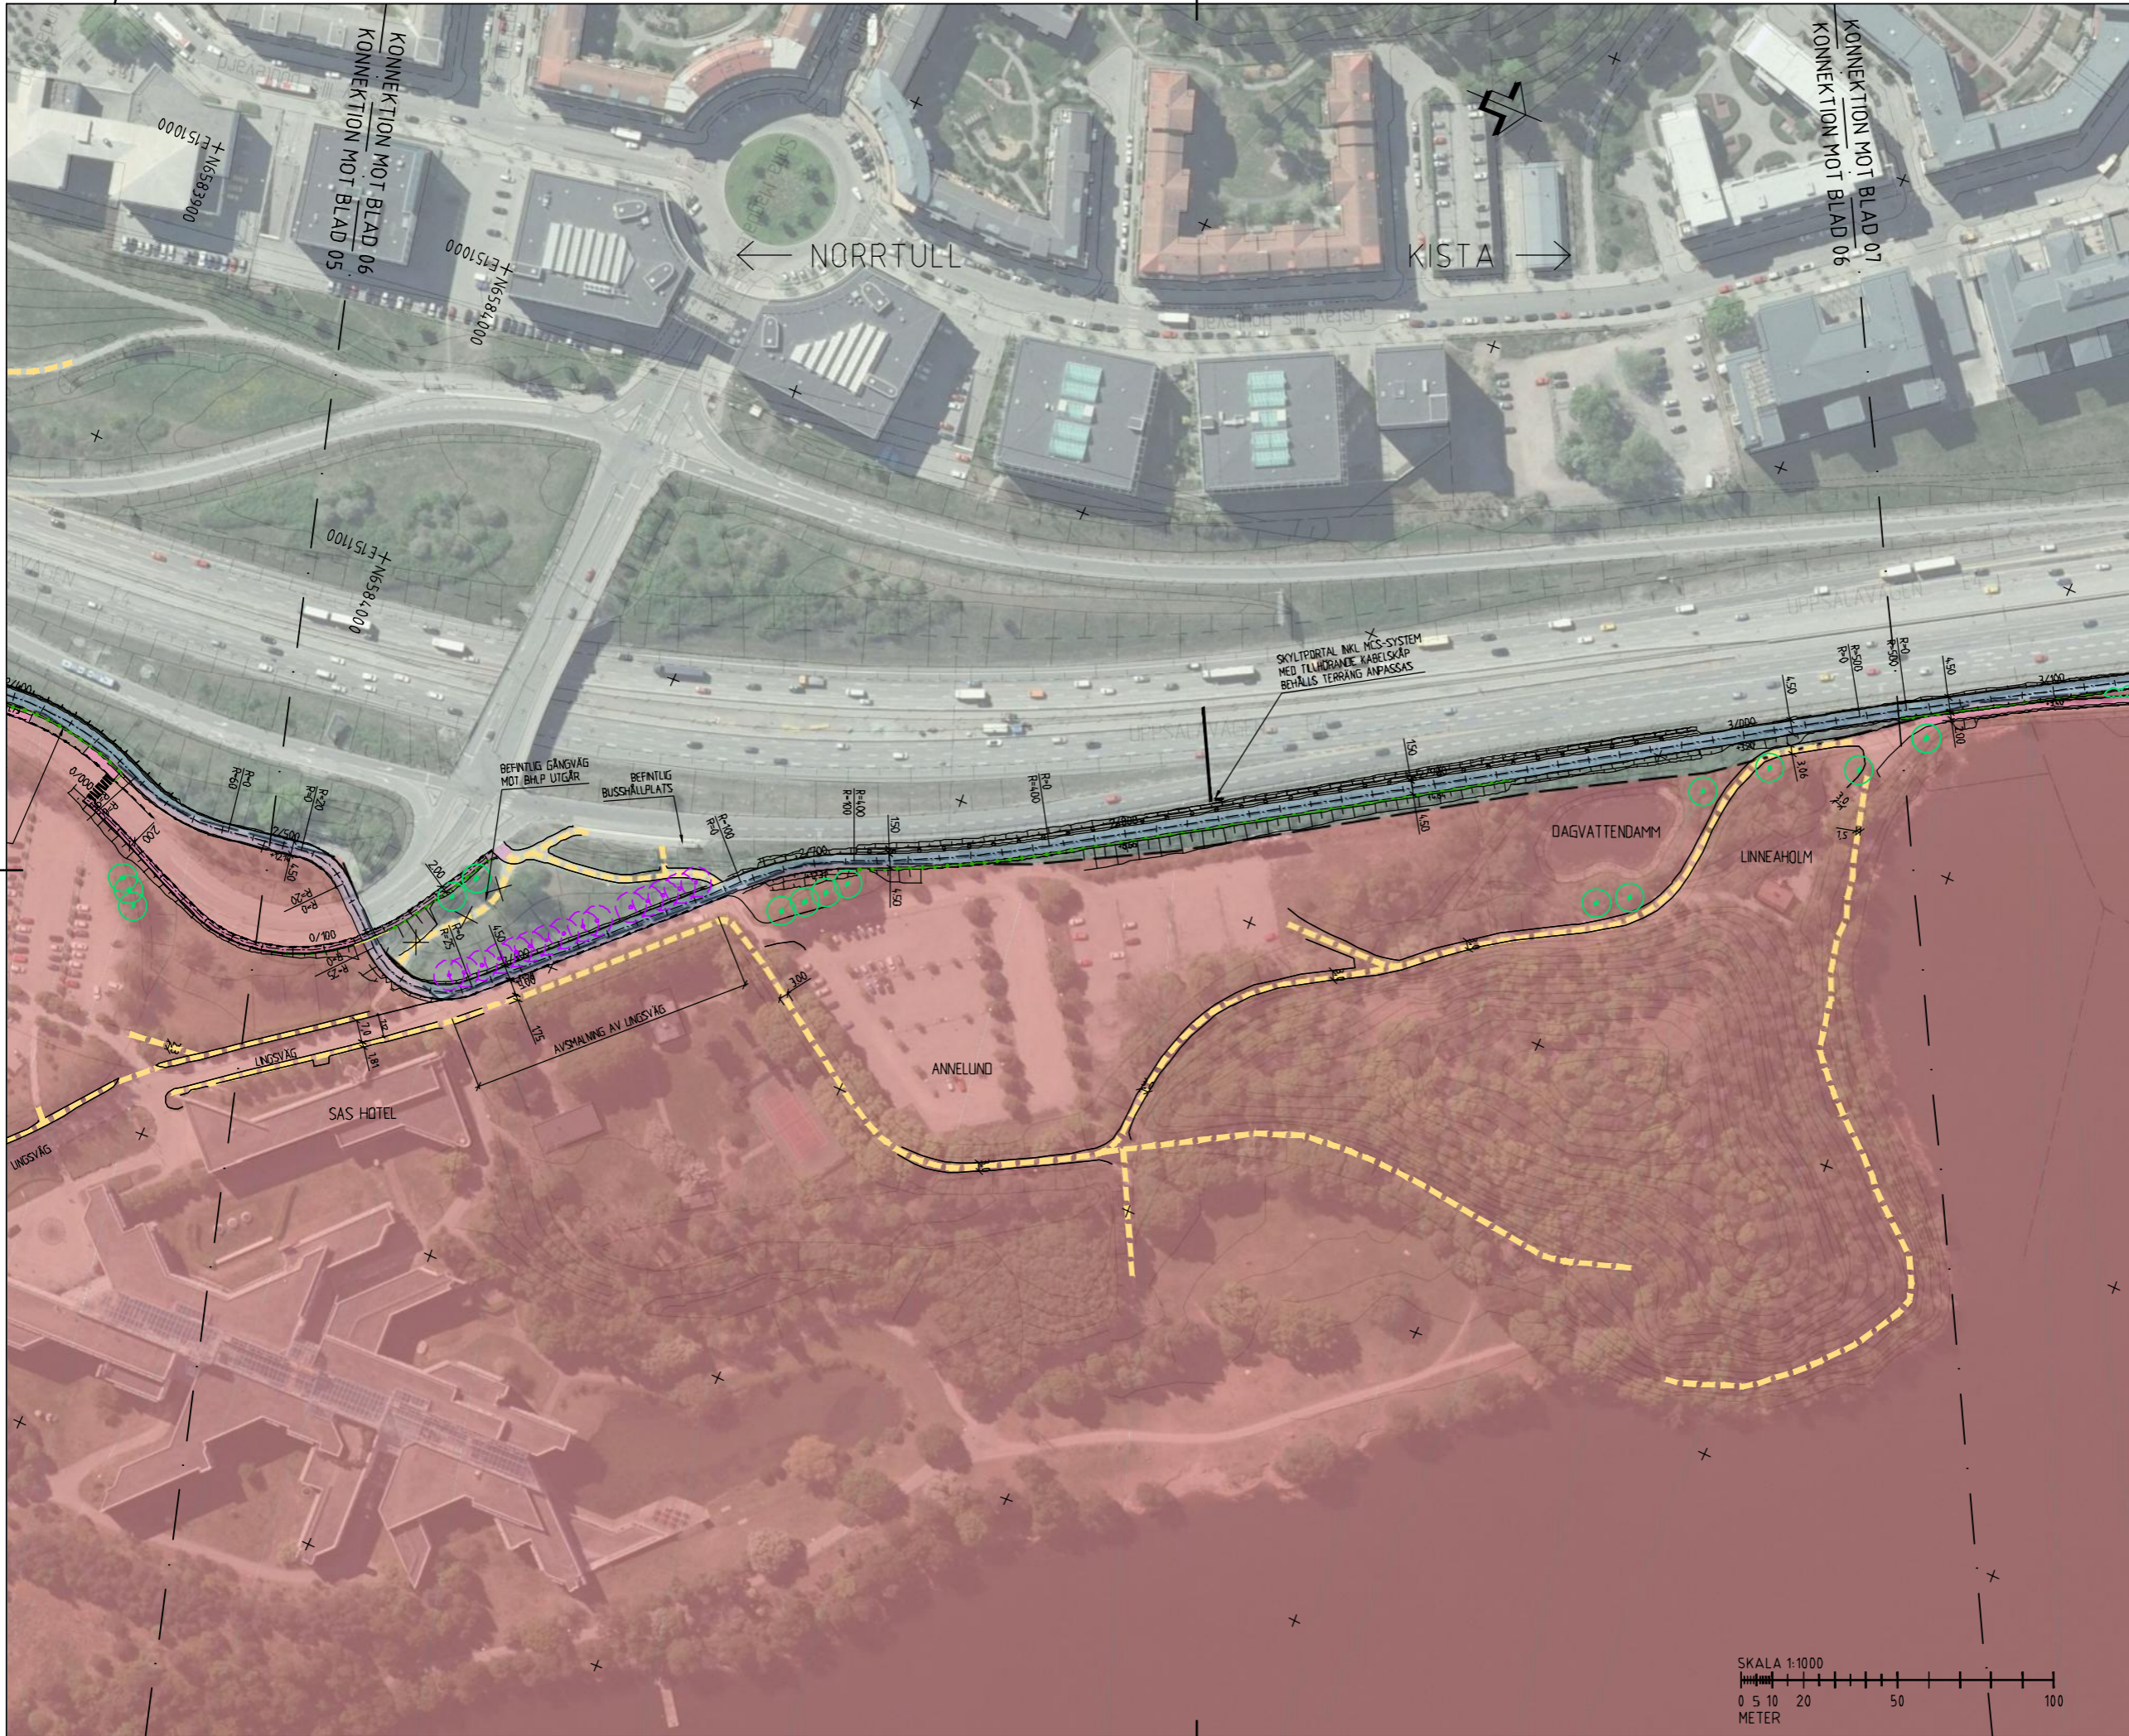


TECKENFÖRKLARING

- VÅGKANT
- VÅGRÄCKE
- GC-RÄCKE
- STÄNGSEL/STAKET
- BULLERSKÄRM
- SKÄRM
- KOMMUNGRÄNS
- FASTIGHETSGRÄNS
- VÄG PÅ BRO
- STÖDMUR
- ANTAGEN BERGSKÄRNING
- STAKAD VÄGLINJE
- BEFINTLIG GÅNG OCH CYKELVÄG
- BEFINTLIG GÅNG OCH CYKELVÄG UTGÅR
- NY VÄGSLÄNT
- SKYDDSVÄRT MARKLOVS-PLIKTIGT/SAMRÅDSPLIKTIGT BARRTRÄD/LÖVTRÄD
- SKYDDSVÄRT MARKLOVS-PLIKTIGT/SAMRÅDSPLIKTIGT BARRTRÄD/LÖVTRÄD I RISKZON ATT AVVERKAS, ERSÄTTIS MED NYA TRÄD
- TRÄD FLYTTAS ALTERNATIVT ERSÄTTIS MED NYTT TRÄD
- NYTT TRÄD/PLANTERINGSYTA
- GRÖNREMSA MED PLANTERING PÅ GC-BRO
- CYKELBANA
- GÅNGBANA
- LOKAL GC-VÄG
- FÖRESLAGEN PLACERING AV BUSSHÅLLPLATS
- STATLIGT BYGGNADSMINNE
- NATURRESERVAT
- NATIONALSTADSPARK


KOORDINATSYSTEM
 PLAN: SWEREF 99 18°00'
 HÖJD: RH2000

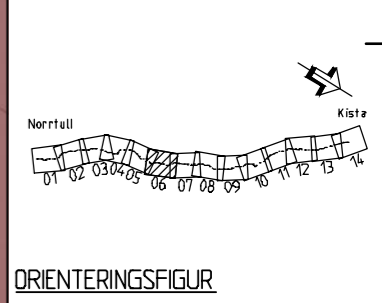

TYP AV PLAN	
GRANSKNINGSSTATUS / SYFTE	
HANDLINGSTYP	
SAMRÅDSHANDLING	
DATUM	LEVERANS / ÄNDRINGS-PM
2017-10-27	
OBJEKT	
E4 CYKELÅTGÄRDER NORRTULL-KISTA	
DELOMRÅDE / BANDEL	
FRÅN NORRTULL TILL TPL JÄRVA KROG	
ANLÄGGNINGSDEL	
GC-VÄG VID E4	
OBJEKTNUMMER / KM	KONSTRUKTIONNUMMER
145704	
BESTÄLLARE	LEVERANTÖR
TRAFIKVERKET	WSP
SKAPAD AV	UPPDRAGSNUMMER
RITA MOSAVAT	10217846
GODKÄND AV	ÄVDENING
HENRIK JOHANSSON	
RITNINGSTYP	
PLAN	
TEKNIKOMRÅDE / INNEHÅLL	
VÄGUTFORMNING OCH TRAFIK	
BESKRIVNING	
ILLUSTRATIONSKARTA	
KM 2/500 - 3/050	
SKALA	FORMAT
1:1000	A1
RITNINGSNUMMER	FÖRVALTNINGSNUMMER
139T0206	
BLAD	NÄSTA BLAD
06	07
BET	

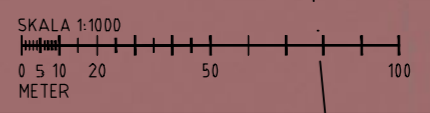

RITNINGEN ÄR EN AVSKRIFT AV DEN UPPRÄTTADE RITNINGEN. FÖR ÖVERSIKT AV ANVÄNDNINGEN SE PLAN 01.

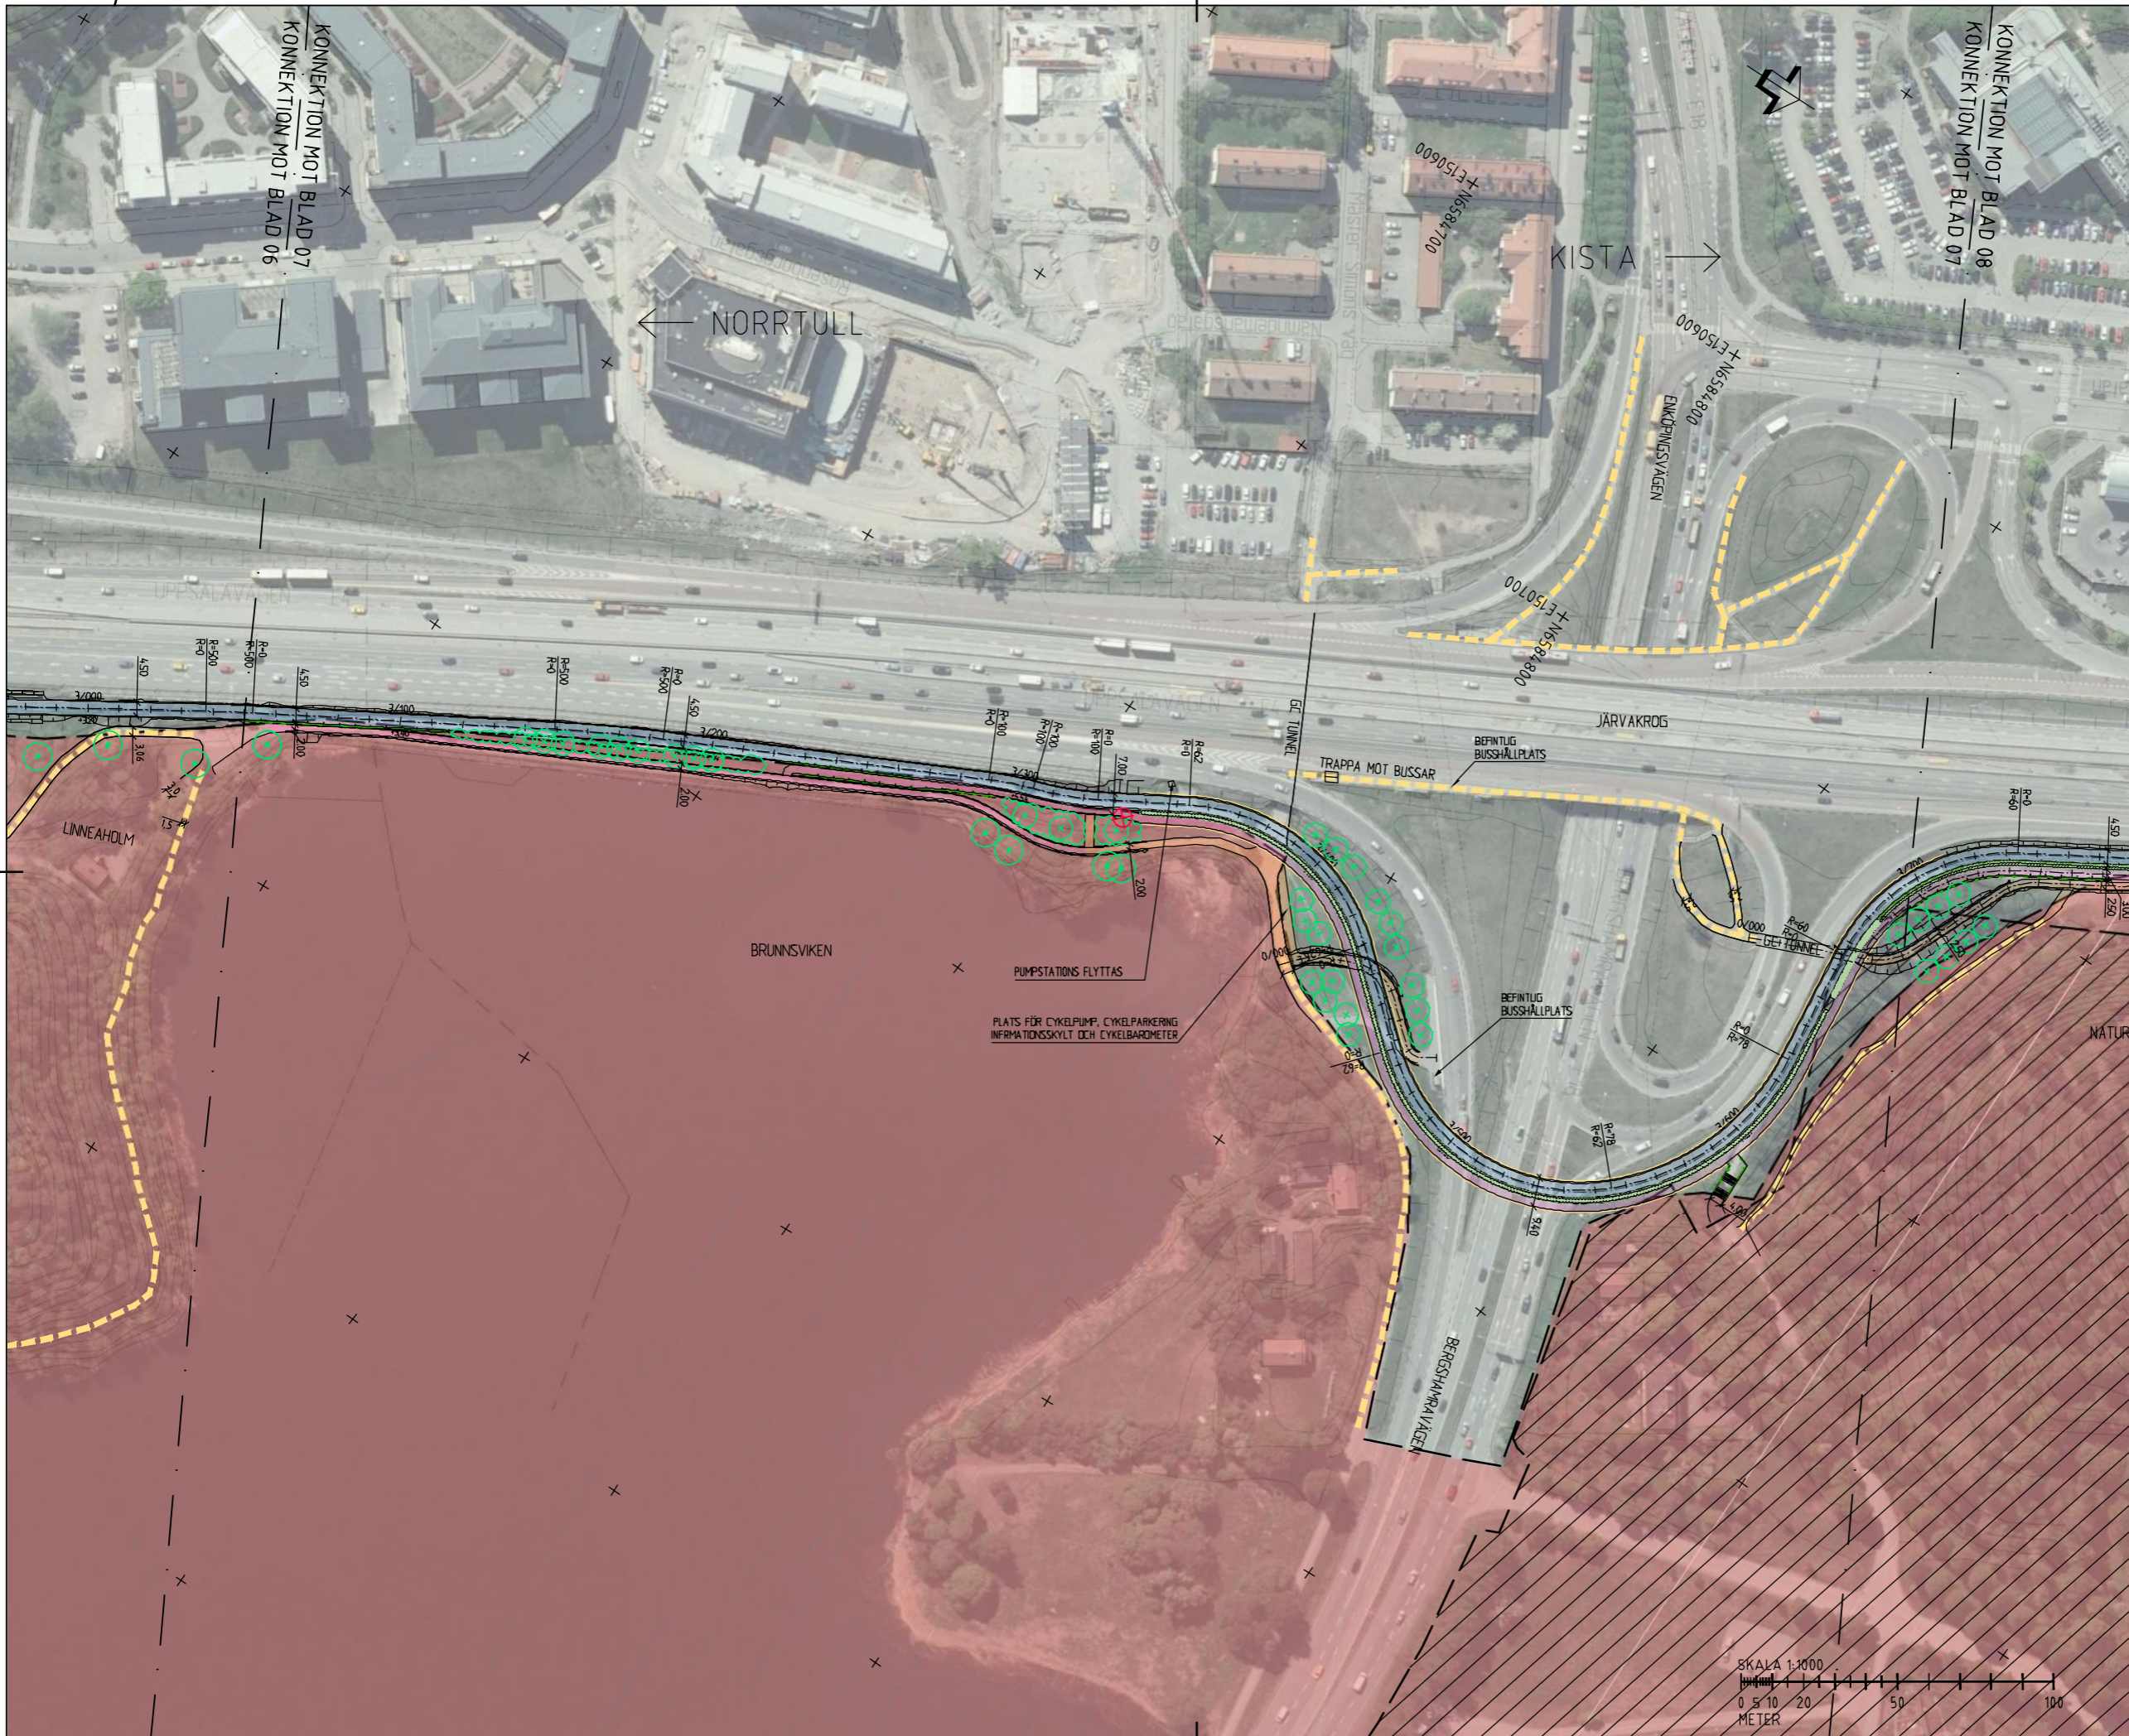


TECKENFÖRKLARING

- VÄGKANT
- VÄGRÄCKE
- GC-RÄCKE
- STÄNGSEL/STAKET
- BULLERSKÄRM
- SKÄRM
- KOMMUNGRÄNS
- FASTIGHETSGRÄNS
- VÄG PÅ BRO
- STÖDMUR
- ANTAGEN BERGSKÄRNING
- STAKAD VÄGLINJE
- BEFINTLIG GÅNG OCH CYKELVÄG
- BEFINTLIG GÅNG OCH CYKELVÄG UTGÅR
- NY VÄGSLÄNT
- SKYDDSVÄRT MARKLOVS-PLIKTIGT/SAMRÅDSPLIKTIGT BARRTRÄD/LÖVTRÄD
- SKYDDSVÄRT MARKLOVS-PLIKTIGT/SAMRÅDSPLIKTIGT BARRTRÄD/LÖVTRÄD I RISKZON ATT AVVERKAS, ERSÄTTIS MED NYA TRÄD
- TRÄD FLYTTAS ALTERNATIVT ERSÄTTIS MED NYTT TRÄD
- NYTT TRÄD/PLANTERINGSYTA
- GRÖNREMSA MED PLANTERING PÅ GC-BRO
- CYKELBANA
- GÅNGBANA
- LOKAL GC-VÄG
- FÖRESLAGEN PLACERING AV BUSSHÅLLPLATS
- STATLIGT BYGGNADSMINNE
- NATURRESERVAT
- NATIONALSTADSPARK


KOORDINATSYSTEM

PLAN: SWEREF 99 18°00'


HÖJD: RH2000

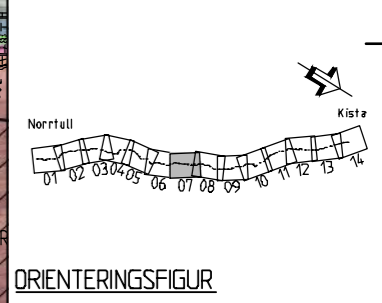

TYP AV PLAN			
GRANSKNINGSSTATUS / SYFTE			
HANDLINGSTYP			
SAMRÅDSHANDLING			
DATUM	LEVERANS / ÄNDRINGS-PM		
2017-10-27			
OBJEKT			
E4 CYKELÅTGÄRDER NORRTULL-KISTA			
DELOMRÅDE / BANDEL			
FRÅN NORRTULL TILL TPL JÄRVA KROG			
ANLÄGGNINGSDEL			
GC-VÄG VID E4			
OBJEKTNUMMER / KM	KONSTRUKTIONSNUMMER		
145704			
BESTÄLLARE	LEVERANTÖR		
TRAFIKVERKET	WSP		
SKAPAD AV	UPPDRAGSNUMMER		
RITA MOSAVAT	10217846		
GODKÄND AV	AVDELNING		
HENRIK JOHANSSON			
RITNINGSTYP			
PLAN			
TEKNIKOMRÅDE / INNEHÅLL			
VÄGUTFORMNING OCH TRAFIK			
BESKRIVNING			
ILLUSTRATIONSKARTA			
KM 3/050 - 3/700			
SKALA	FORMAT	FÖRVALTNINGSNUMMER	
1:1000	A1		
RITNINGSNUMMER	BLAD	NÄSTA BLAD	BET
139T0207	07	08	

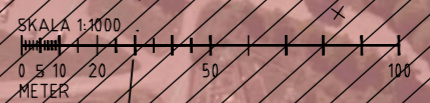

RI: 193463035 NORRTULL-KISTA VÄGUTFORMNING TRAFIK PLAN 2017-10-27 10217846 07 AV ANVÄNDARE: SCS/ENP

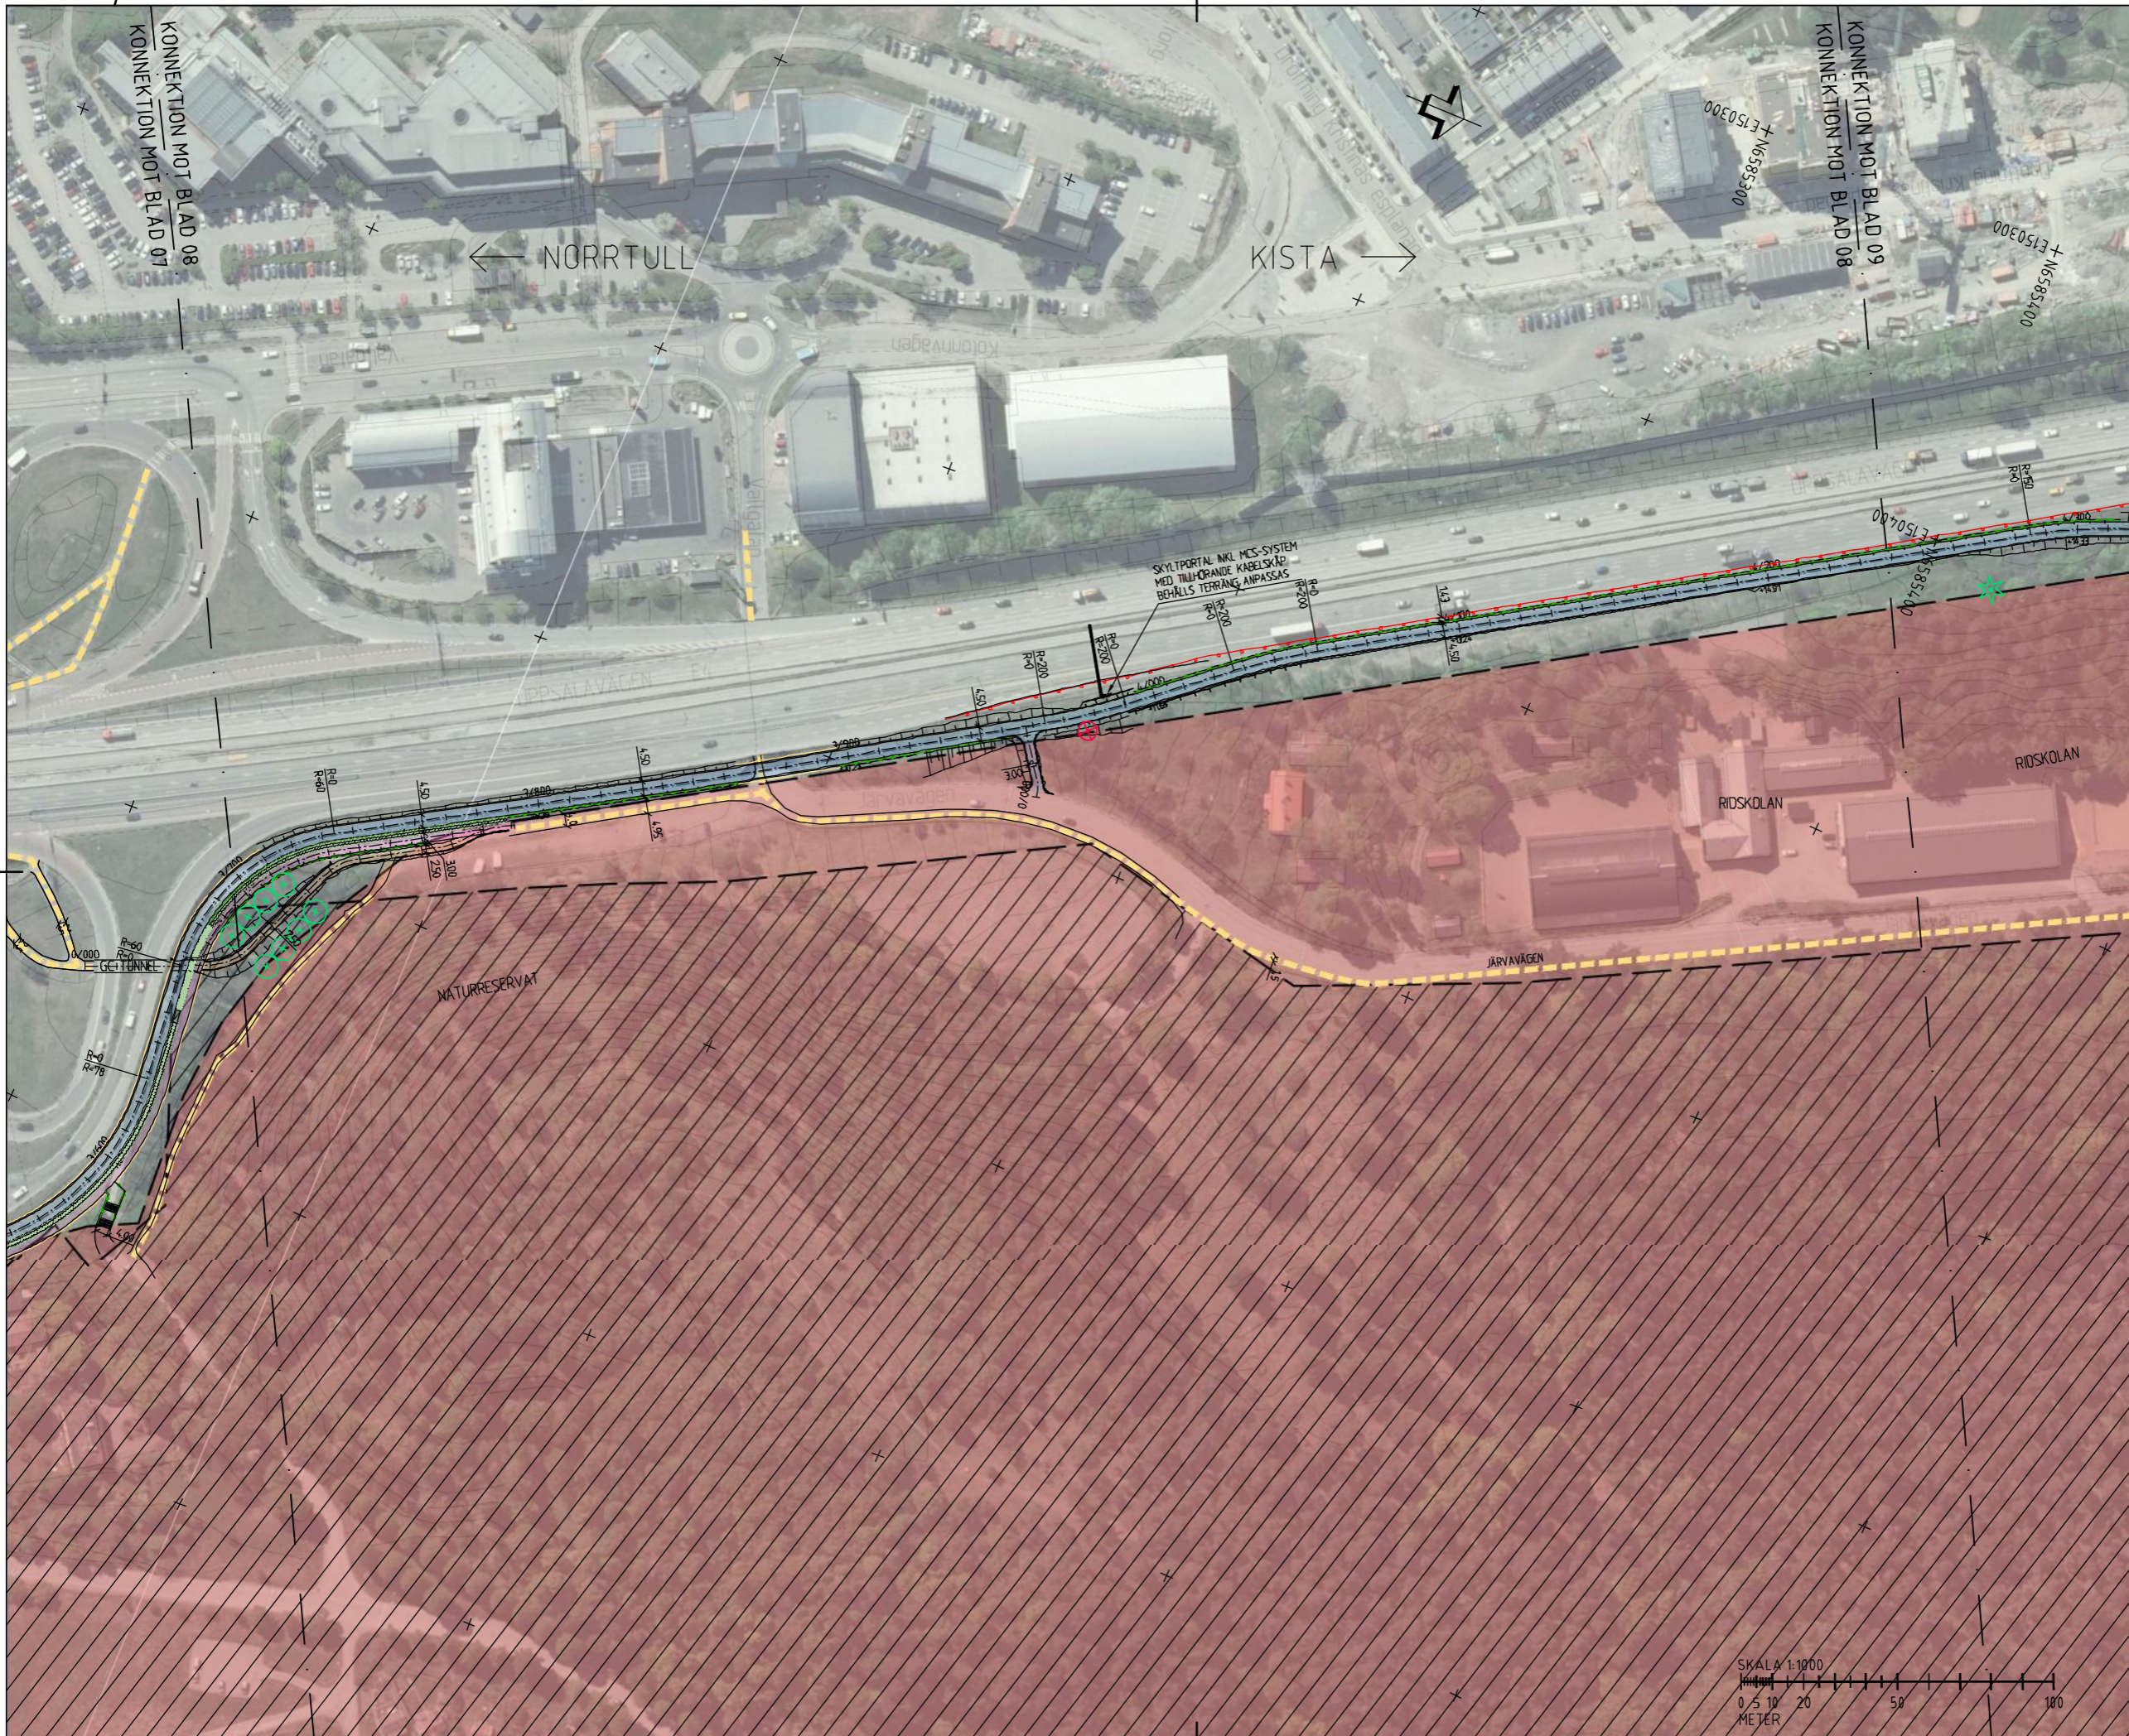


TECKENFÖRKLARING

- VÄGKANT
- VÄGRÄCKE
- GC-RÄCKE
- STÄNGSEL/ STAKET
- BULLERSKÄRM
- SKÄRM
- KOMMUNGRÄNS
- FASTIGHETSGRÄNS
- VÄG PÅ BRÖ
- STÖDMUR
- ANTAGEN BERGSKÄRNING
- STAKAD VÄGLINJE
- BEFINTLIG GÅNG OCH CYKEL VÄG
- BEFINTLIG GÅNG OCH CYKEL VÄG UTGÅR
- NY VÄGSLÄNT
- SKYDDSVÄRT MARKLOVS-PLIKTIGT/SAMRÅDSPLIKTIGT BARRTRÄD/LÖVTRÄD
- SKYDDSVÄRT MARKLOVS-PLIKTIGT/SAMRÅDSPLIKTIGT BARRTRÄD/LÖVTRÄD I RISKZON ATT AVVERKAS, ERSÄTTIS MED NYA TRÄD
- TRÄD FLYTTAS ALTERNATIVT ERSÄTTIS MED NYTT TRÄD
- NYTT TRÄD/PLANTERINGSYTA GRÖNREMSA MED PLANTERING PÅ GC-BRÖ
- CYKELBANA
- GÅNGBANA
- LOKAL GC-VÄG
- FÖRESLAGEN PLACERING AV BUSHÄLLPLATS
- STATLIGT BYGGNADSMINNE
- NATURRESERVAT
- NATIONALSTADSPARK


KOORDINATSYSTEM

PLAN: SWEREF 99 18°00'
HÖJD: RH2000

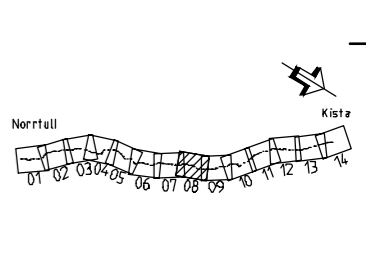


ORIENTERINGSFIGUR

TYP AV PLAN			
GRANSKNINGSSTATUS / SYFTE			
HANDLINGSTYP			
SAMRÅDSHANDLING			
DATUM	LEVERANS / ÄNDRINGS-PM		
2017-10-27			
OBJEKT			
E4 CYKELÅTGÄRDER NORRTULL-KISTA			
DELOMRÅDE / BANDEL			
FRÅN TPL JÄRVA KROG TILL TPL KISTA			
ANLÄGNINGSGDEL			
GC-VÄG VID E4			
OBJEKTNUMMER / KM	KONSTRUKTIONSNUMMER		
145704			
BESTÄLLARE	LEVERANTÖR		
TRAFIKVERKET	WSP		
SKAPAD AV	UPPDRAGSNUMMER		
RITA MOSAVAT	10217846		
GODKÄND AV	ÄVDELNING		
HENRIK JOHANSSON			
RITNINGSTYP			
PLAN			
TEKNIKOMRÅDE / INNEHÅLL			
VÄGUTFORMNING OCH TRAFIK			
BESKRIVNING			
ILLUSTRATIONSKARTA			
KM 3/700 - 4/240			
SKALA	FORMAT	FÖRVALTNINGSNUMMER	
1:1000	A1		
RITNINGSNUMMER	BLAD	NÄSTA BLAD	BET
239T0208	08	09	

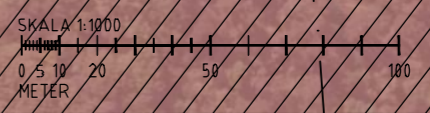


RITNINGEN ÄR EN DEL AV EN SAMRÅDSDOKUMENTATION. FÖR MER INFORMATION SE BILAGA 1 I ANMÄLAN.

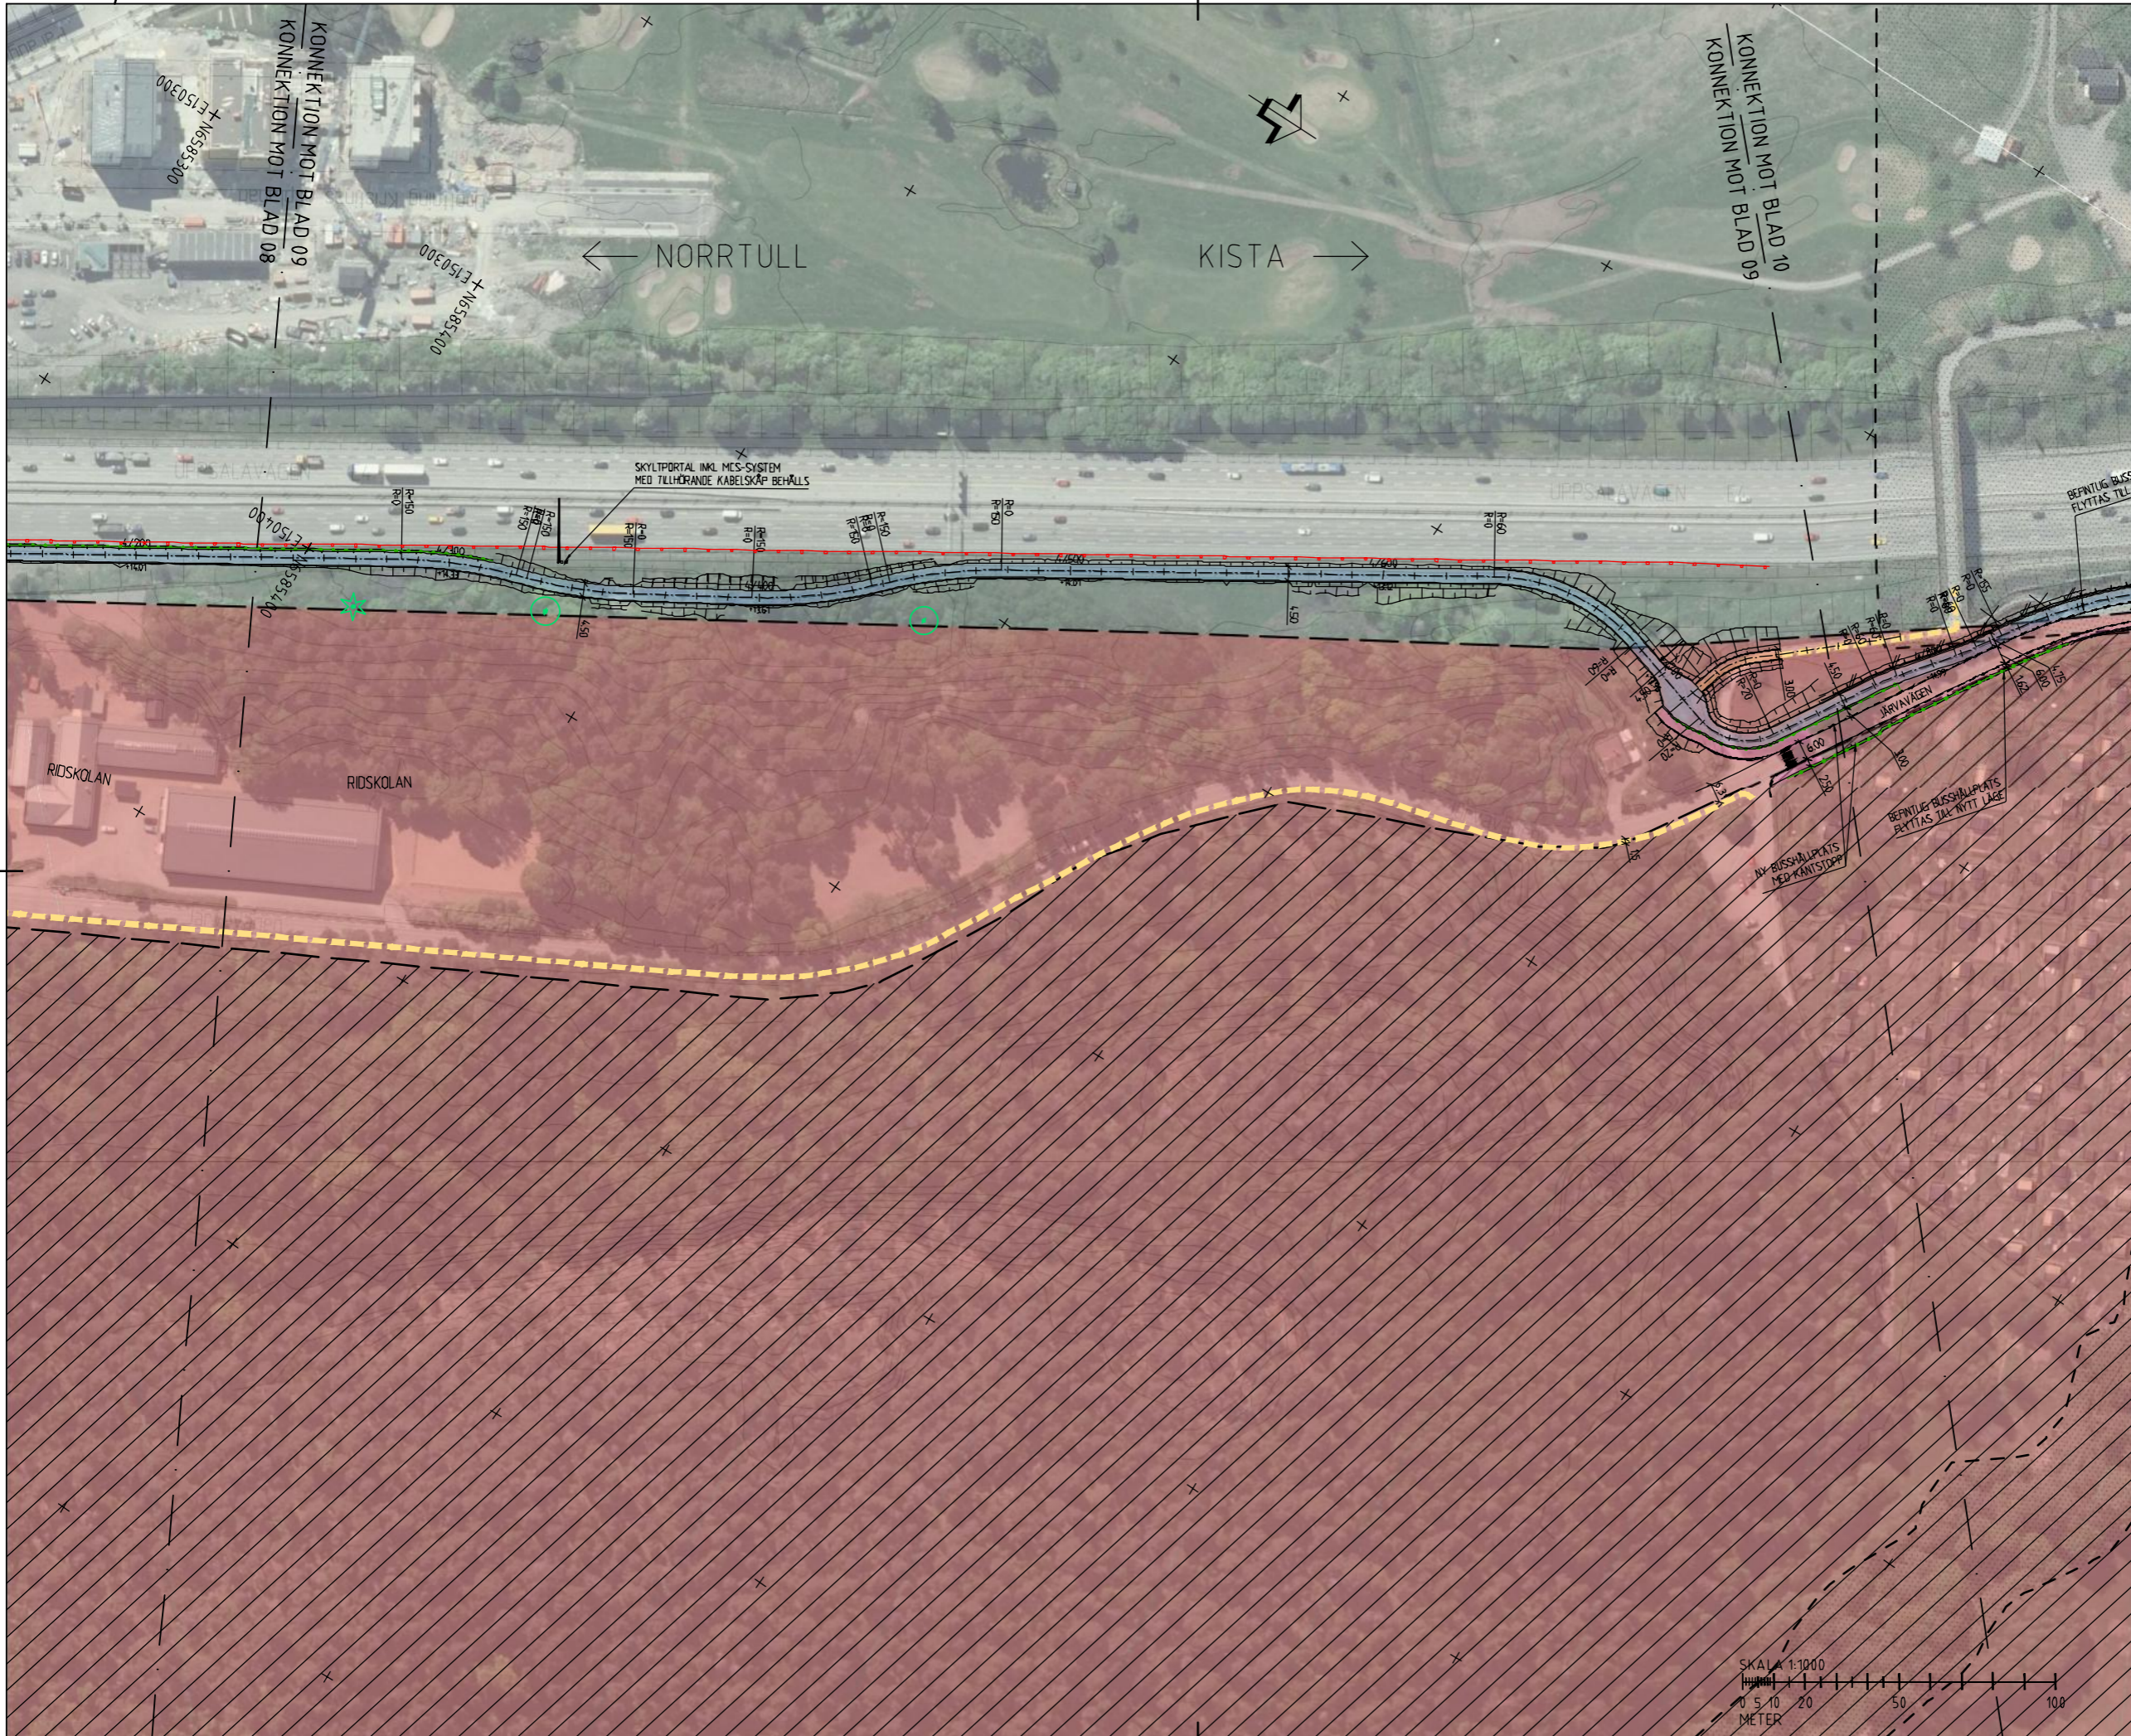

TECKENFÖRKLARING


- VÄGKANT
- VÄGRÄCKE
- GC-RÄCKE
- STÄNGSEL/STAKET
- BULLERSKÄRM
- SKÄRM
- KOMMUNGRÄNS
- FASTIGHETSGRÄNS
- VÄG PÅ BRO
- STÖDMUR
- ANTAGEN BERGSKÄRNING
- STAKAD VÄGLINJE
- BEFINTLIG GÅNG OCH CYKELVÄG
- BEFINTLIG GÅNG OCH CYKELVÄG UTGÅR
- NY VÄGSLÄNT
- SKYDDSVÄRT MARKLOVS-PLIKTIGT/SAMRÅDSPLIKTIGT BARRTRÄD/LÖVTRÄD
- SKYDDSVÄRT MARKLOVS-PLIKTIGT/SAMRÅDSPLIKTIGT BARRTRÄD/LÖVTRÄD I RISKZON ATT AVVERKAS, ERSÄTTIS MED NYA TRÄD
- TRÄD FLYTTAS ALTERNATIVT ERSÄTTIS MED NYTT TRÄD
- NYTT TRÄD/PLANTERINGSYTA
- GRÖNMÅLA MED PLANTERING PÅ GC-BRO
- CYKELBANA
- GÅNGBANA
- LDKAL GC-VÄG
- FÖRESLAGEN PLACERING AV BUSSHÅLLPLATS
- STATLIGT BYGGNADSMINNE
- NATURRESERVAT
- NATIONALSTADSPARK

KOORDINATSYSTEM
 PLAN: SWEREF 99 18°00'
 HÖJD: RH2000

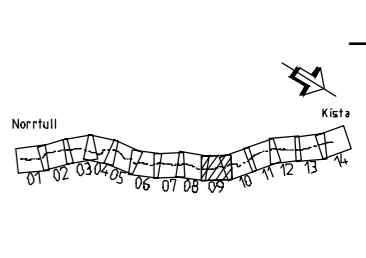


ORIENTERINGSFIGUR

TYP AV PLAN	
GRANSKNINGSSTATUS / SYFTE	
HANDLINGSTYP SAMRÅDSHANDLING	
DATUM 2017-10-27	LEVERANS / ÄNDRINGS-PM
OBJEKT E4 CYKELÅTGÄRDER NORRTULL-KISTA	
DELOMRÅDE / BANDEL FRÅN TPL JÄRVA KROG TILL TPL KISTA	
ANLÄGGSNINGDEL GC-VÄG VID E4	
OBJEKTNUMMER / KM 145704	KONSTRUKTIONSNUMMER
BESTÄLLARE TRAFIKVERKET	LEVERANTÖR LWSP
SKAPAD AV RITA MOSAVAT	UPPDRAGSNUMMER 10217846
GODKÄND AV HENRIK JOHANSSON	AVDELNING
RITNINGSTYP PLAN	
TEKNIKOMRÅDE / INNEHÅLL VÄGUTFORMNING OCH TRAFIK	
BESKRIVNING ILLUSTRATIONSKARTA KM 4/240 - 4/770	
SKALA 1:1000	FORMAT A1
RITNINGSNUMMER 239T0209	FÖRVALTNINGSNUMMER
BLAD 09	NÄSTA BLAD 10
BET	

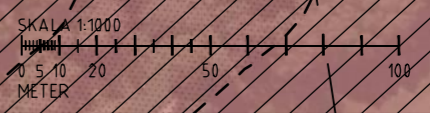

PL: R 3646/2015 NORRTULL-KISTA CYKELÅTGÄRDER PLAN 2017-10-27 11:52:59 AV: ANVÄNDARE: 5611309

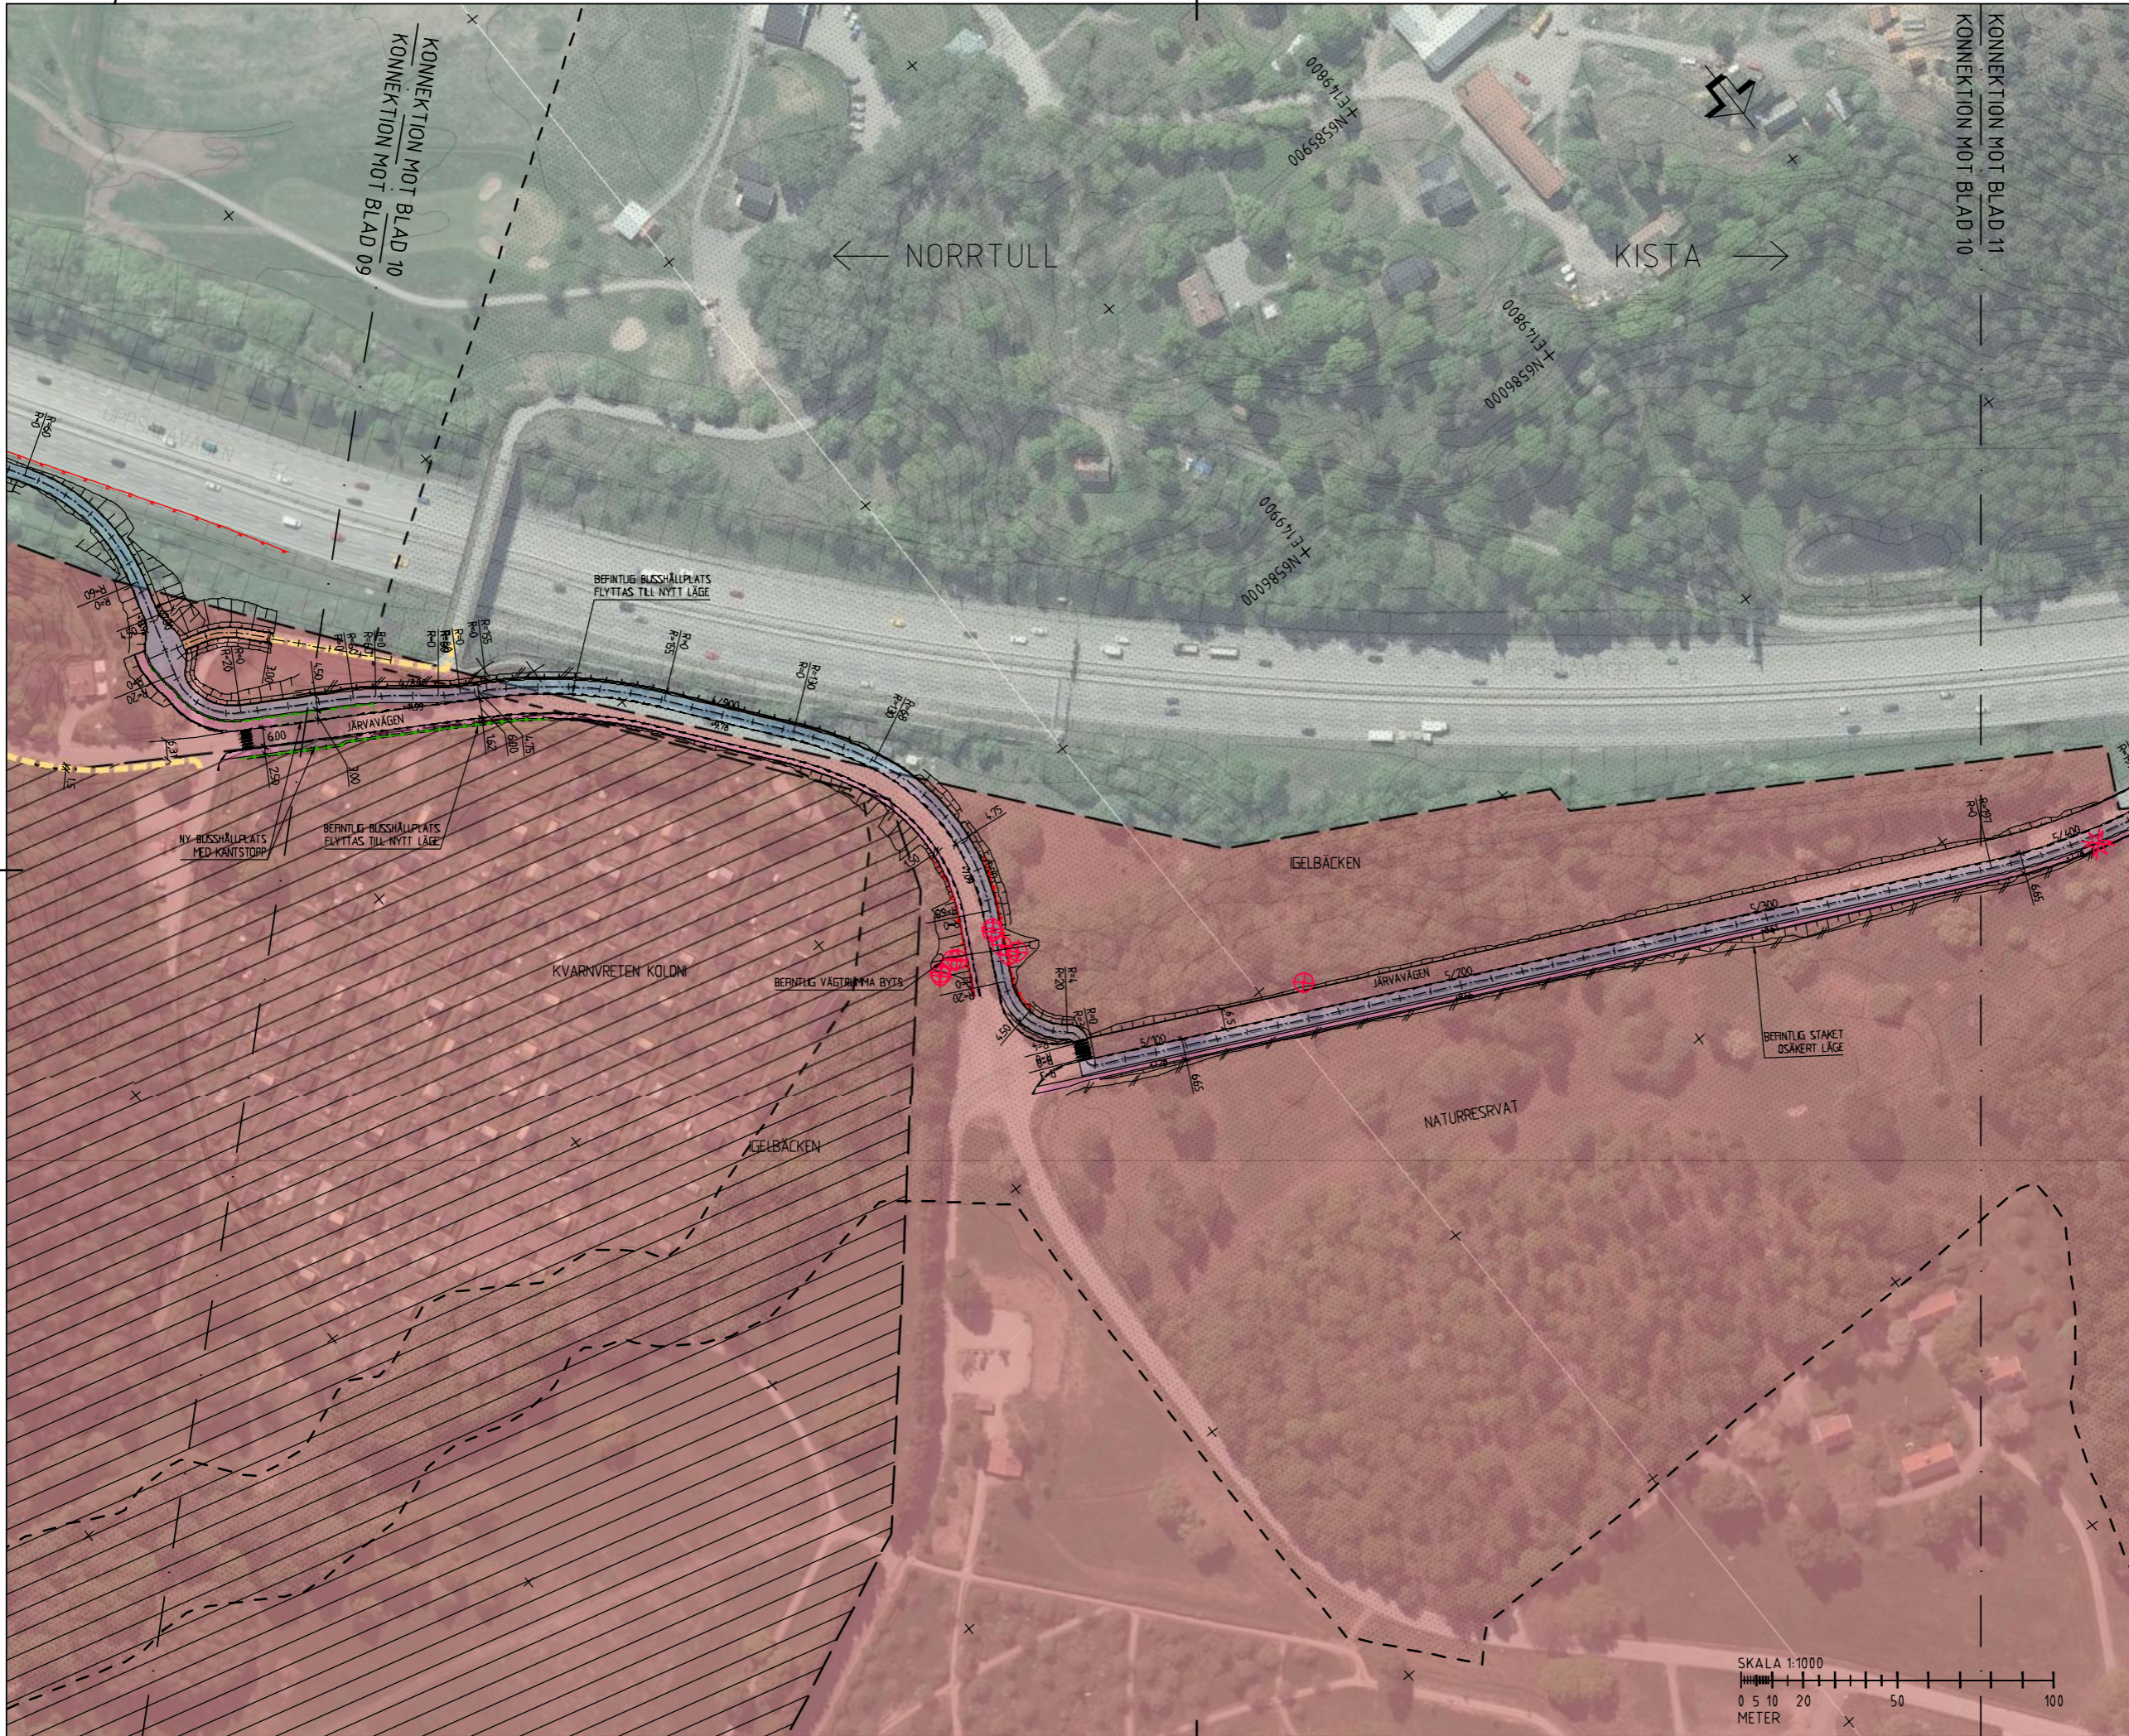


TECKENFÖRKLARING

- VÄGGKANT
- VÄGRÄCKE
- GC-RÄCKE
- STÄNGSEL/STAKET
- BULLERSKÄRM
- SKÄRM
- KOMMUNGRÄNS
- FASTIGHETSGRÄNS
- VÄG PÅ BRO
- STÖDMUR
- ANTAGEN BERGSKÄRNING
- STAKAD VÄGLINJE
- BEFINTLIG GÅNG OCH CYKELVÄG
- BEFINTLIG GÅNG OCH CYKELVÄG UTGÅRD
- NY VÄGSLÄNT
- SKYDDSVÄRT MARKLOVS-PLIKTIGT/SAMRÅDSPLIKTIGT BARRTRÄD/LÖVTRÄD
- SKYDDSVÄRT MARKLOVS-PLIKTIGT/SAMRÅDSPLIKTIGT BARRTRÄD/LÖVTRÄD I RISKZON ATT AVVERKAS, ERSÄTTIS MED NYA TRÄD
- TRÄD FLYTTAS ALTERNATIVT ERSÄTTIS MED NYTT TRÄD
- NYTT TRÄD/PLANTERINGSYTA
- GRÖNREMSA MED PLANTERING PÅ GC-BRO
- CYKELBANA
- GÅNGBANA
- LOKAL GC-VÄG
- FÖRESLAGEN PLACERING AV BUSSHÅLLPLATS
- STATLIGT BYGGNADSMINNE
- NATURRESERVAT
- NATIONALSTADSPARK


KOORDINATSYSTEM

PLAN: SWEREF 99 18°00'
HÖJD: RH2000

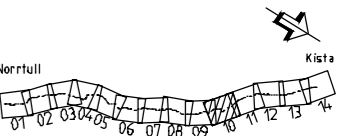


ORIENTERINGSFIGUR

TYP AV PLAN	
GRANSKNINGSSTATUS / SYFTE	
HANDLINGSTYP SAMRÅDSHANDLING	
DATUM 2017-10-27	LEVERANS / ÄNDRINGS-PM
OBJEKT E4 CYKELÅTGÄRDER NORRTULL-KISTA	
DELOMRÅDE / BANDEL FRÅN TPL JÄRVA KROG TILL TPL KISTA	
ANLÄGGNINGSDEL GC-VÄG VID E4	
OBJEKTNUMMER / KM 145704	KONSTRUKTIONNUMMER
BESTÄLLARE TRAFIKVERKET	LEVERANTÖR LWSP
SKAPAD AV RITA MOSAVAT	UPPDRAGSNUMMER 10217846
GODKÄND AV HENRIK JOHANSSON	ÄVDELNING
RITNINGSTYP PLAN	
TEKNIKOMRÅDE / INNEHÅLL VÄGUTFORMNING OCH TRAFIK	
BESKRIVNING ILLUSTRATIONSKARTA KM 4/770 - 5/370	
SKALA 1:1000	FORMAT A1
RITNINGSNUMMER 239T0210	FÖRVALTNINGSNUMMER
BLAD 10	NÄSTA BLAD 11
BET	

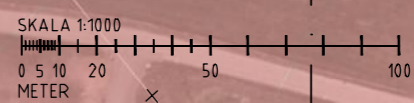

PL: R-1846-2017-015 NORRTULL-KISTA CYKELÅTGÄRDER PLAN 10217846 AV ANVÄNDARE: 2017-10-27

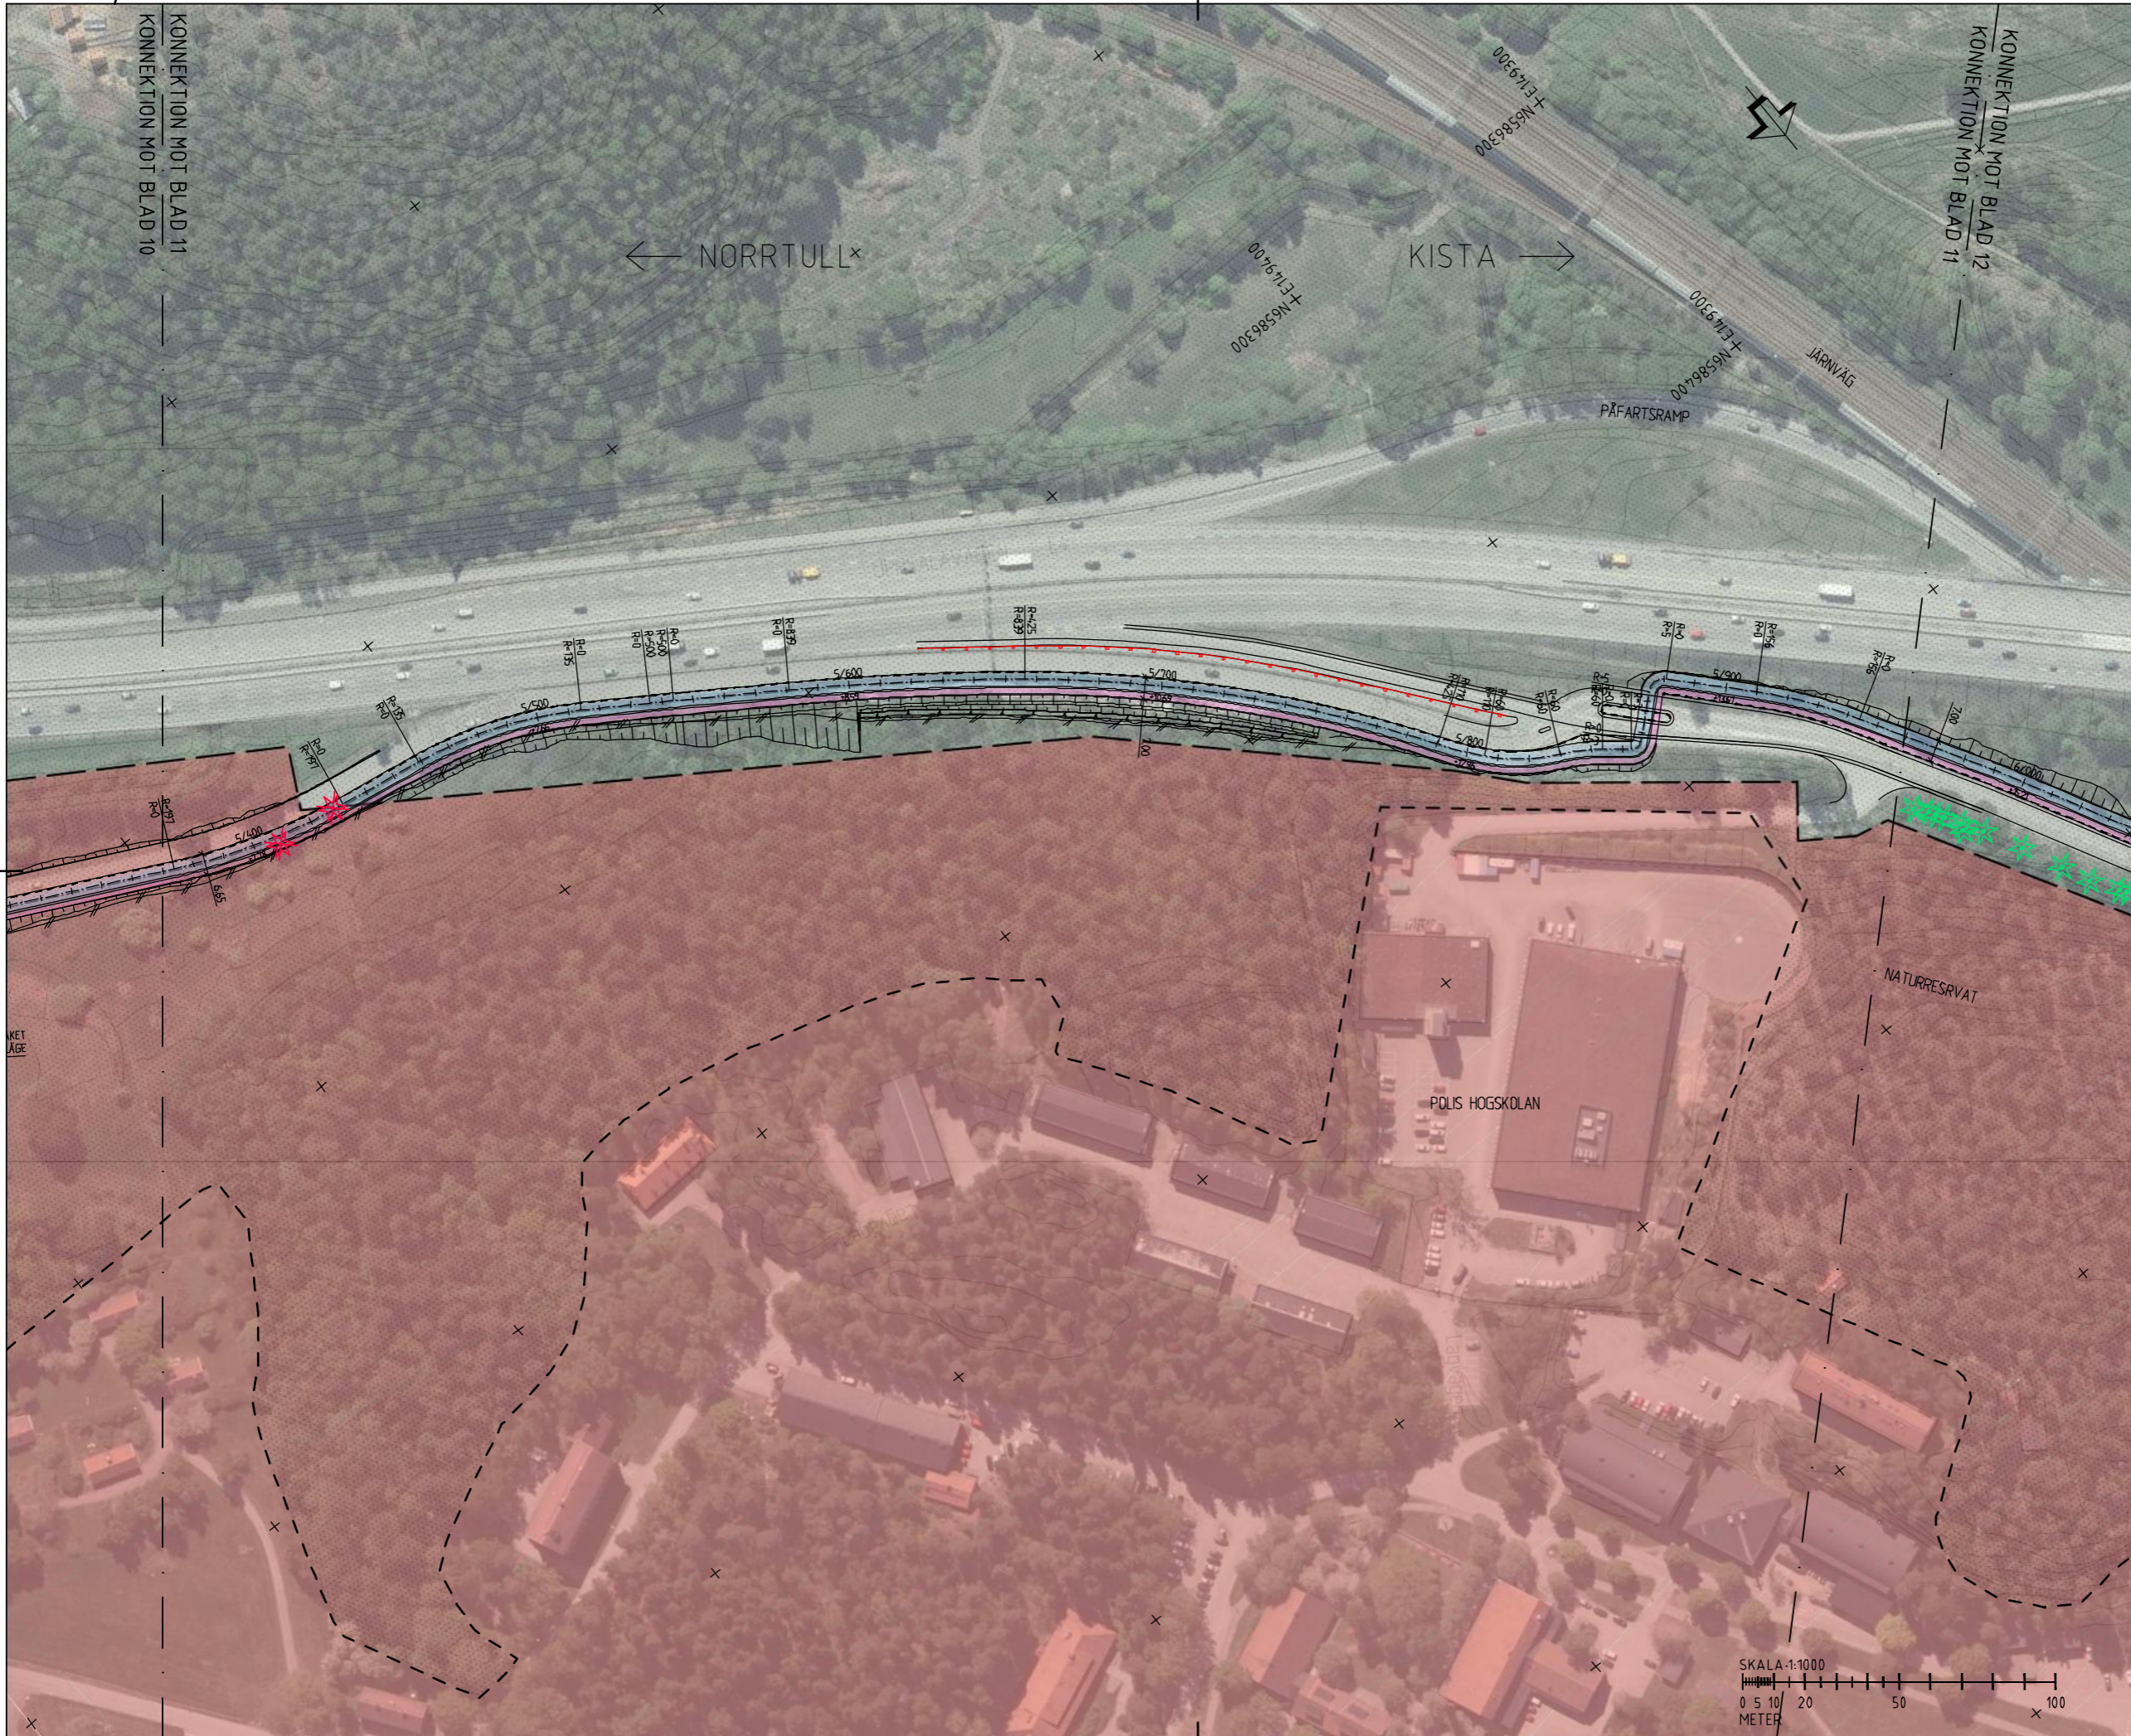


TECKENFÖRKLARING

- VÄGKANT
- VÄGRÄCKE
- GC-RÄCKE
- STÄNGSEL/STAKET
- BULLERSKÄRM
- SKÄRM
- KOMMUNGRÄNS
- FASTIGHETSGRÄNS
- VÄG PÅ BRO
- STÖDMUR
- ANTAGEN BERGSKÄRNING
- STAKAD VÄGINJE
- BEFINTLIG GÅNG OCH CYKELVÄG
- BEFINTLIG GÅNG OCH CYKELVÄG UTGÅR
- NY VÄGSLÄNT
- SKYDDSVÄRT MARKLOVS-PLIKTIGT/SAMRÅDSPLIKTIGT BARRTRÄD/LÖVTRÄD
- SKYDDSVÄRT MARKLOVS-PLIKTIGT/SAMRÅDSPLIKTIGT BARRTRÄD/LÖVTRÄD I RISKZON ATT AVVERKAS, ERSÄTTIS MED NYA TRÄD
- TRÄD FLYTTAS ALTERNATIVT ERSÄTTIS MED NYTT TRÄD
- NYTT TRÄD/PLANTERINGSYTA
- GRÖNRENSA MED PLANTERING PÅ GC-BRO
- CYKELBANA
- GÅNGBANA
- LDKAL GC-VÄG
- FÖRESLAGEN PLACERING AV BUSSHÅLLPLATS
- STATLIGT BYGGNADSMINNE
- NATURRESERVAT
- NATIONALSTADSPARK


KOORDINATSYSTEM

PLAN: 5 WREF 99 18°00'
HÖJD: RH2000

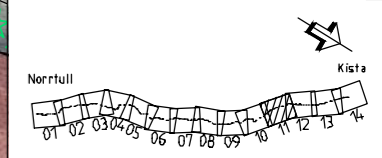


ORIENTERINGSFIGUR

TYP AV PLAN			
GRANSKNINGSSTATUS / SYFTE			
HANDLINGSTYP			
SAMRÅDSHANDLING			
DATUM	LEVERANS / ÄNDRINGS-PM		
2017-10-27			
OBJEKT			
E4 CYKELÅTGÄRDER NORRTULL-KISTA			
DELOMRÅDE / BANDEL			
FRÅN TPL JÄRVA KROG TILL TPL KISTA			
ANLÄGGNINGSDEL			
GC-VÄG VID E4			
OBJEKTNUMMER / KM	KONSTRUKTIONSNUMMER		
145704			
BESTÄLLARE	LEVERANTÖR		
TRAFIKVERKET	WSP		
SKAPAD AV	UPPDRAGSNUMMER		
RITA MOSAVAT	10217846		
GODKÄND AV	AVDELNING		
HENRIK JOHANSSON			
RITNINGSTYP			
PLAN			
TEKNIKOMRÅDE / INNEHÅLL			
VÄGUTFORMNING OCH TRAFIK			
BESKRIVNING			
ILLUSTRATIONSKARTA			
KM 5/370 - 5/960			
SKALA	FORMAT	FÖRVALTNINGSNUMMER	
1:1000	A1		
RITNINGSNUMMER	BLAD	NÄSTA BLAD	BET
239T0211	11	12	

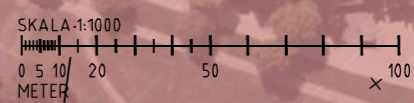

R:\2017\10\27\239T0211\PLAN\239T0211_11.dwg 2017-10-27 10:27:46 AV ANVÄNDARE 239T0211

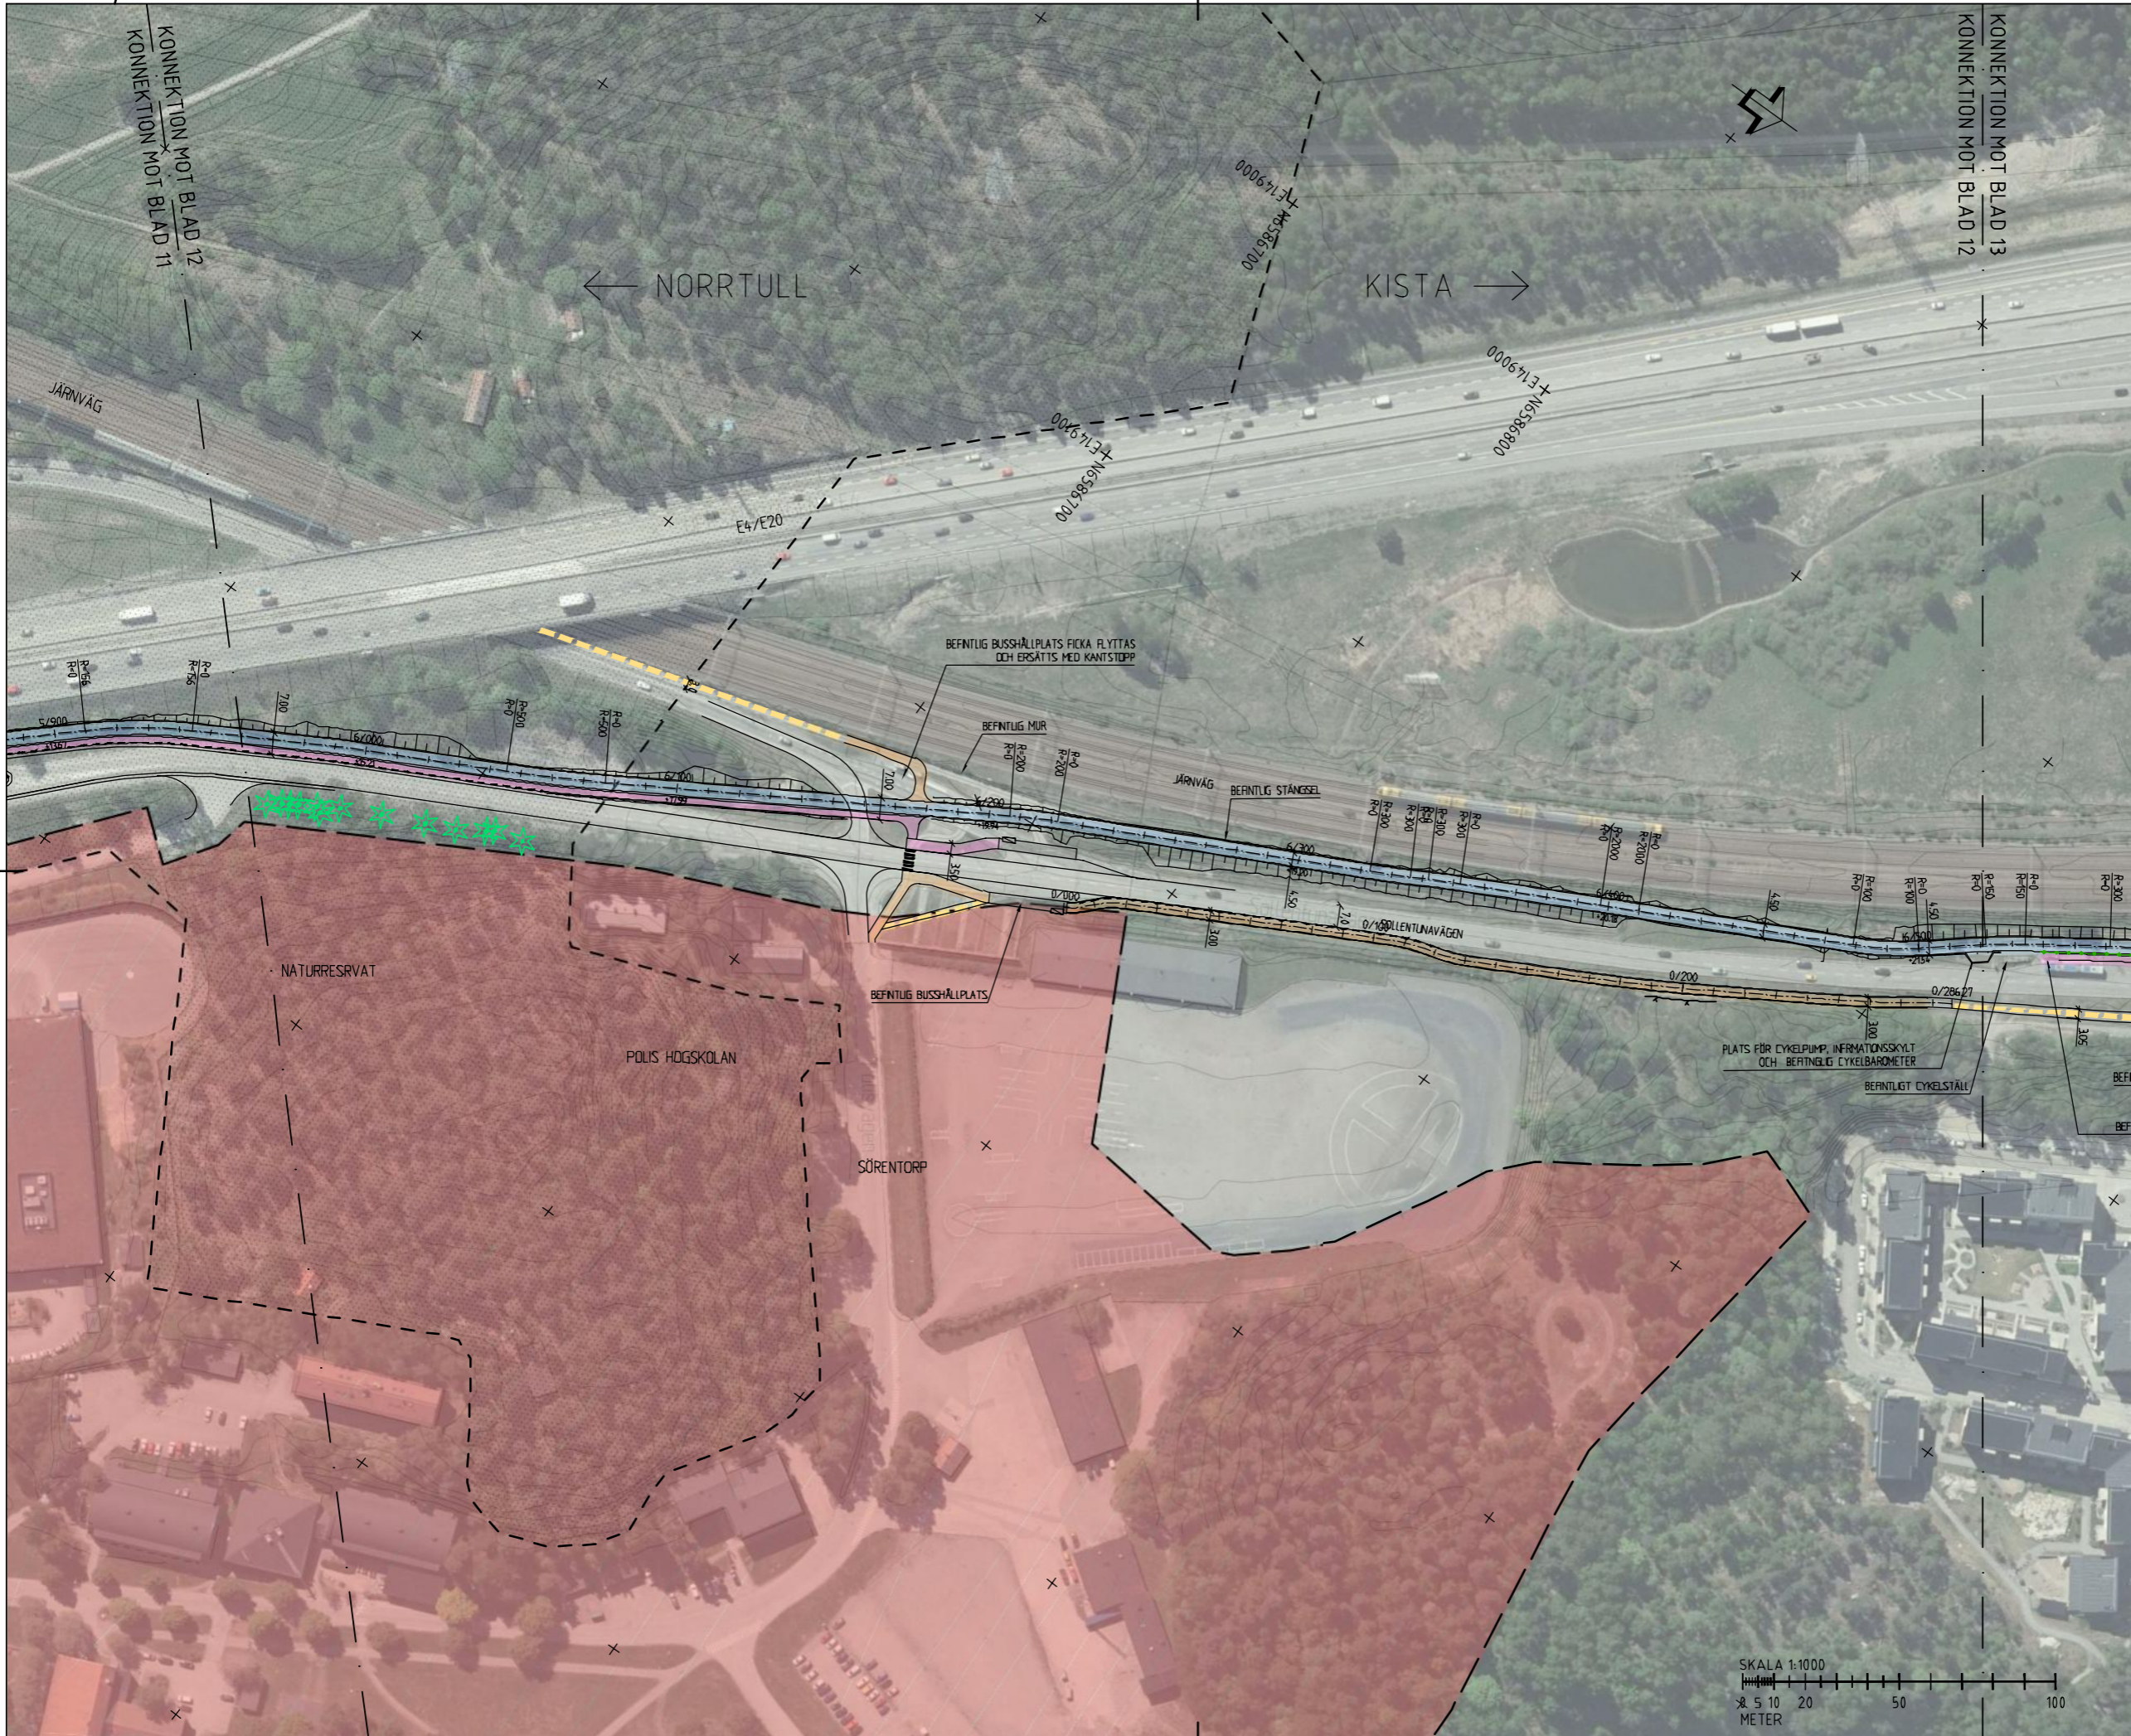


TECKENFÖRKLARING

- VÄGKANT
- VÄGRÄCKE
- GC-RÄCKE
- STÄNGSEL/ STAKET
- BULLERSKÄRM
- SKÄRM
- KOMMUNGRÄNS
- FASTIGHETSGRÄNS
- VÄG PÅ BRG
- STÖDMUR
- ANTAGEN BERGSKÄRNING
- STAKAD VÄGLINJE
- BEFINTLIG GÅNG OCH CYKELVÄG
- BEFINTLIG GÅNG OCH CYKELVÄG UTGÅR
- NY VÄGSLÄNT
- SKYDDSVÄRT MARKLOVS-PLIKTIGT/SAMRÅDSPLIKTIGT BARRTRÄD/LÖVTRÄD
- SKYDDSVÄRT MARKLOVS-PLIKTIGT/SAMRÅDSPLIKTIGT BARRTRÄD/LÖVTRÄD I RISKZON ATT AVVERKAS, ERSÄTTIS MED NYA TRÄD
- TRÄD FLYTTAS ALTERNATIVT ERSÄTTIS MED NYTT TRÄD
- NYTT TRÄD/PLANTERINGSYTA
- GRÖNRENSA MED PLANTERING PÅ GC-BRÖ
- CYKELBANA
- GÅNGBANA
- LOKAL GC-VÄG
- FÖRESLAGEN PLACERING AV BUSHÄLLPLATS
- STATLIGT BYGGNADSMINNE
- NATURRESERVAT
- NATIONALSTADSPARK


KOORDINATSYSTEM

PLAN: SWEREF 99 18°00'
HÖJD: RH2000

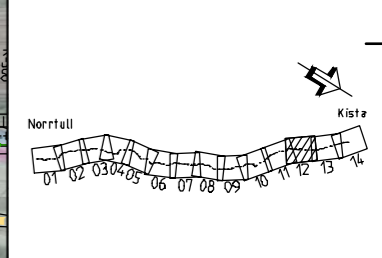

ORIENTERINGSFIGUR

TYP AV PLAN	
GRANSKNINGSSTATUS / SYFTE	
SAMRÅDSHANDLING	
DATUM 2017-10-27	LEVERANS / ÄNDRINGS-PM
OBJEKT E4 CYKELÅTGÄRDER NORRTULL-KISTA	
DELOMRÅDE / BANDEL FRÅN TPL JÄRVA KROG TILL TPL KISTA	
ANLÄGGSNINGDEL GC-VÄG VID E4	
OBJEKTNUMMER / KM 145704	KONSTRUKTIONNUMMER
BESTÄLLARE TRAFIKVERKET	LEVERANTÖR LWSP
SKAPAD AV RITA MOSAVAT	UPPDRAGSNUMMER 10217846
GODKÄND AV HENRIK JOHANSSON	ÄVDELNING
RITNINGSTYP PLAN	
TEKNIKOMRÅDE / INNEHÅLL VÄGUTFORMNING OCH TRAFIK	
BESKRIVNING ILLUSTRATIONSKARTA KM 5/960 - 6/520	
SKALA 1:1000	FORMAT A1
RITNINGSNUMMER 239T0212	FÖRVALTNINGSNUMMER
BLAD 12	NÄSTA BLAD 13
BET	

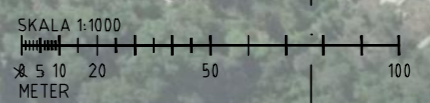

TRAFIKVERKET, NORRTULL, LÄRNYTT, RITNINGSTYP: PLAN, DATUM: 2017-10-27, SKALA: 1:1000, AV: ANVÄNDARE, SIDA 2/8




TECKENFÖRKLARING

- VÄGKANT
- VÄGRÄCKE
- GC-RÄCKE
- STÄNGSEL/STAKET
- BULLERSKÄRM
- SKÄRM
- KOMMUNGRÄNS
- FASTIGHETSGRÄNS
- VÄG PÅ BRO
- STÖDMUR
- ANTAGEN BERGSKÄRNING
- STAKAD VÄGLINJE
- BEFINTLIG GÅNG OCH CYKELVÄG
- BEFINTLIG GÅNG OCH CYKELVÄG UTGÅR
- NY VÄGSLÄNT
- SKYDDSVÄRT MARKLOVS-PLIKTIGT/SAMRÅDSPLIKTIGT BARRTRÄD/LÖVTRÄD
- SKYDDSVÄRT MARKLOVS-PLIKTIGT/SAMRÅDSPLIKTIGT BARRTRÄD/LÖVTRÄD I RISKZON ATT AVVERKAS, ERSÄTTIS MED NYA TRÄD
- TRÄD FLYTTAS ALTERNATIVT ERSÄTTIS MED NYTT TRÄD
- NYTT TRÄD/PLANTERINGSYTA
- GRÖNREMSA MED PLANTERING PÅ GC-BRO
- CYKELBANA
- GÅNGBANA
- LDKAL GC-VÄG
- FÖRESLAGEN PLACERING AV BUSSHÅLLPLATS
- STATLIGT BYGGNADSMINNE
- NATURRESERVAT
- NATIONALSTADSPARK

KOORDINATSYSTEM

PLAN: SWEREF 99 18°00'
HÖJD: RH2000

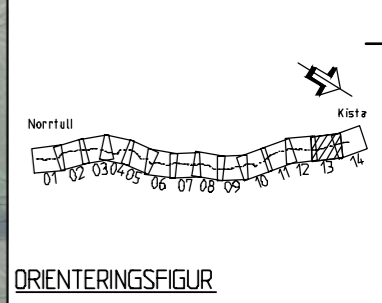

TYP AV PLAN	
GRANSKNINGSSTATUS / SYFTE	
HANDLINGSTYP SAMRÅDSHANDLING	
DATUM 2017-10-27	LEVERANS / ÄNDRINGSPM
OBJEKT E4 CYKELÅTGÄRDER NORRTULL-KISTA	
DELOMRÅDE / BANDEL FRÅN TPL JÄRVA KROG TILL TPL KISTA	
ANLÄGGSNINGDEL GC-VÄG VID E4	
OBJEKTNUMMER / KM 145704	KONSTRUKTIONNUMMER
BESTÄLLARE TRAFIKVERKET	LEVERANTÖR LWSP
SKAPAD AV RITA MOSAVAT	UPPDRAGSNUMMER 10217846
GOCKAD AV HENRIK JOHANSSON	AVDELNING
RITNINGSTYP PLAN	
TEKNIKOMRÅDE / INNEHÅLL VÄGUTFORMNING OCH TRAFIK	
BESKRIVNING ILLUSTRATIONSKARTA KM 6/520 - 7/070	
SKALA 1:1000	FORMAT A1
RITNINGNUMMER 239T0213	FÖRVALTNINGSNUMMER
BLAD 13	NÄSTA BLAD 14
BET	


RITNINGEN ÄR AVSEERAD ATT ANVÄNDAS SOM UNDERLAG FÖR BYGGNING AV VÄGUTFORMNING OCH TRAFIK.



TECKENFÖRKLARING


- VÄGKANT
- VÄGRÄCKE
- GC-RÄCKE
- STÄNGSEL/STAKET
- BULLERSKÄRM
- SKÄRM
- KOMMUNGRÄNS
- FASTIGHETSGRÄNS
- VÄG PÅ BRG
- STÖDMUR
- ANTAGEN BERGSKÄRNING
- STAKAD VÄGLINJE
- BEFINTLIG GÅNG OCH CYKELVÄG
- BEFINTLIG GÅNG OCH CYKELVÄG UTGÅR
- NY VÄGSLÄNT
- SKYDDSVÄRT MARKLOVS-PLIKTIGT/SAMRÅDSPLIKTIGT BARRTRÄD/LÖVTRÄD
- SKYDDSVÄRT MARKLOVS-PLIKTIGT/SAMRÅDSPLIKTIGT BARRTRÄD/LÖVTRÄD I RISKZON ATT AVVERKAS, ERSÄTTIS MED NYA TRÄD
- TRÄD FLYTTAS ALTERNATIVT ERSÄTTIS MED NYTT TRÄD
- NYTT TRÄD/PLANTERINGSYTA
- GRÖNRENSA MED PLANTERING PÅ GC-BRO
- CYKELBANA
- GÅNGBANA
- LOKAL GC-VÄG
- FÖRESLAGEN PLACERING AV BUSSHÄLLPLATS
- STATLIGT BYGGNADSMINNE
- NATURRESERVAT
- NATIONALSTADSPARK

KOORDINATSYSTEM
 PLAN: SWEREF 99 18°00'
 HÖJD: RH2000

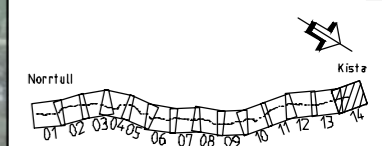


ORIENTERINGSFIGUR

TYP AV PLAN	
GRANSKNINGSSTATUS / SYFTE	
HANDLINGSTYP SAMRÅDSHANDLING	
DATUM 2017-10-27	LEVERANS / ÄNDRINGS-PM
OBJEKT E4 CYKELÅTGÄRDER NORRTULL-KISTA	
DELOMRÅDE / BANDEL FRÅN TPL JÄRVA KROG TILL TPL KISTA	
ANLÄGGSNINGDEL GC-VÄG VID E4	
OBJEKTNUMMER / KM 145704	KONSTRUKTIONSNUMMER
BESTÄLLARE TRAFIKVERKET	LEVERANTÖR LWSP
SKAPAD AV RITA MOSAVAT	UPPRAGSNUMMER 10217846
Godkänd av HENRIK JOHANSSON	AVDELNING
RITNINGSTYP PLAN	
TEKNIKOMRÅDE / INNEHÅLL VÄGUTFORMNING OCH TRAFIK	
Beskrivning ILLUSTRATIONSKARTA KM 7/070 - 7/393	
SKALA 1:1000	FORMAT A1
RITNINGSNUMMER 239T0214	FÖRVALTNINGSNUMMER
BLAD 14	NÄSTA BLAD
BET	

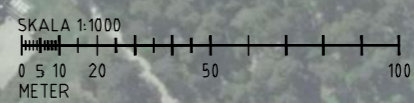


RITNINGSNUMMER: 239T0214, PLAN: SWEREF 99 18°00', HÖJD: RH2000, SKALA: 1:1000, DATUM: 2017-10-27, LEVERANS: 2017-10-27, BESTÄLLARE: TRAFIKVERKET, LEVERANTÖR: LWSP

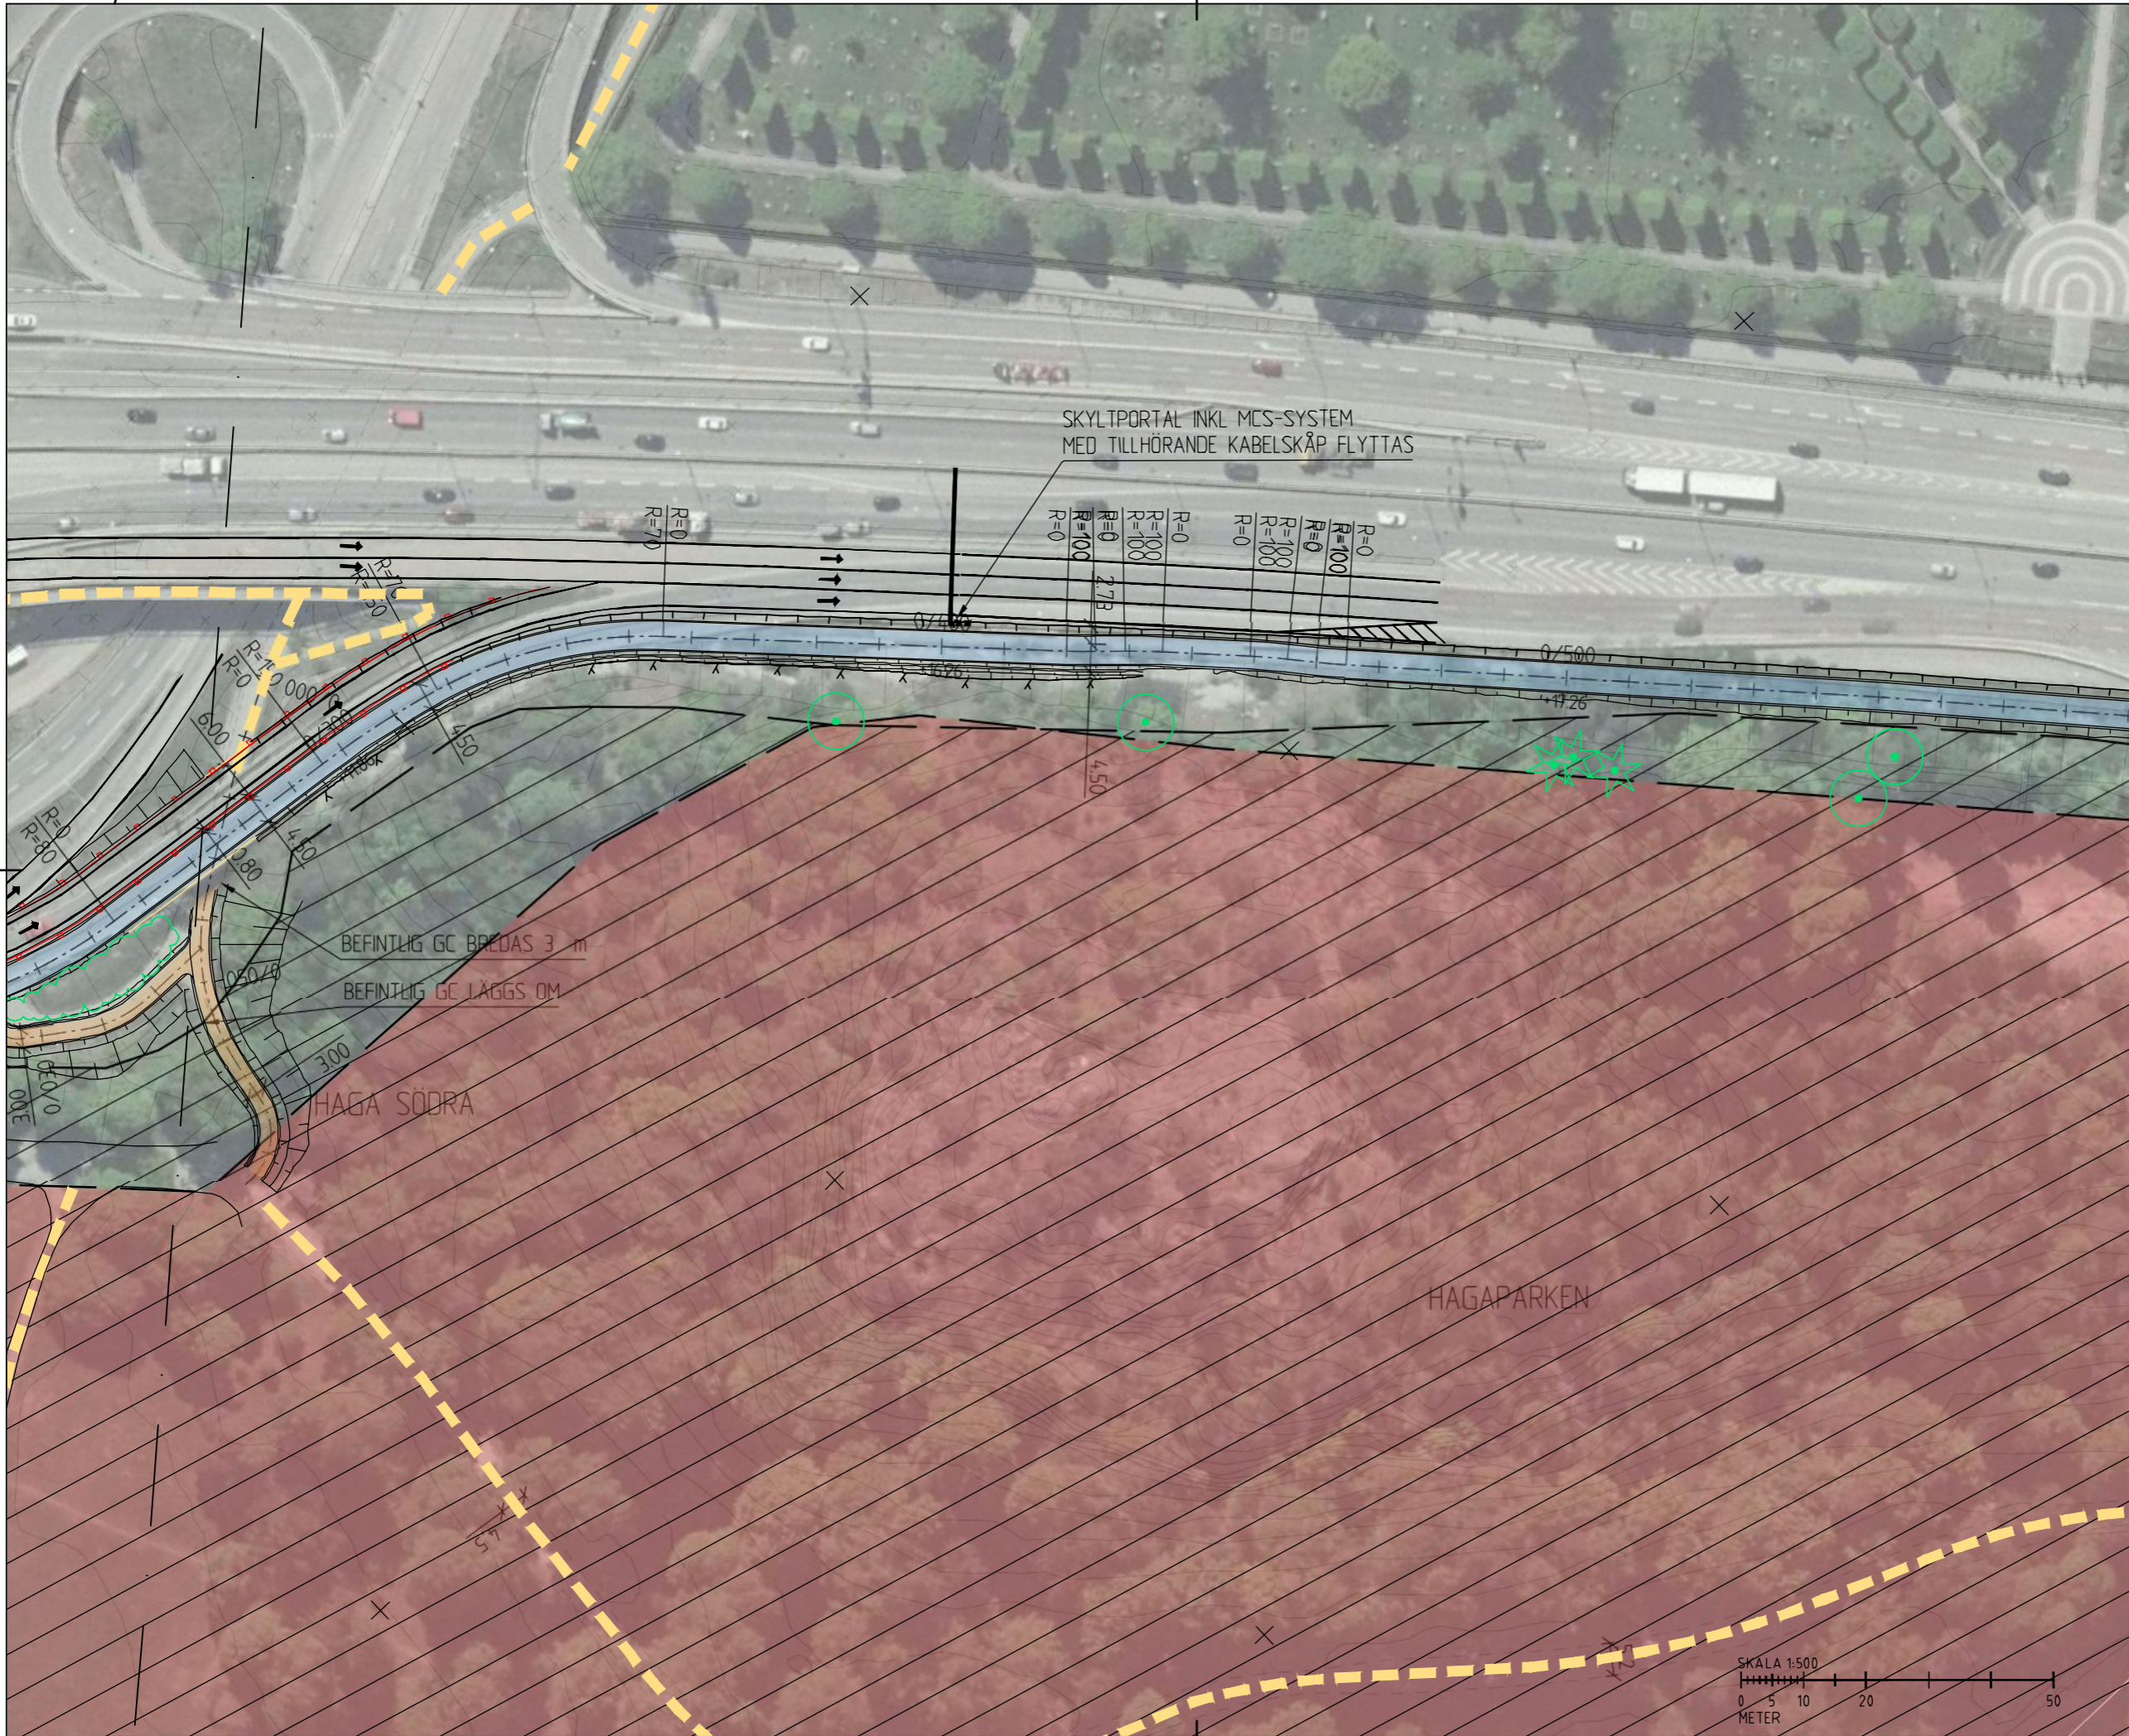

TECKENFÖRKLARING

- VÄGKANT
- VÄGRÄCKE
- GC-RÄCKE
- STÄNGSEL/ STAKET
- BULLERSKÄRM
- SKÄRM
- KOMMUNGRÄNS
- FASTIGHETSGRÄNS
- VÄG PÅ BRO
- STÖDMUR
- ANTAGEN BERGSKÄRNING
- STAKAD VÄGLINJE
- BEFINTLIG GÅNG OCH CYKELVÄG
- BEFINTLIG GÅNG OCH CYKELVÄG UTGÅR
- NY VÄGSLÄNT
- SKYDDSVÄRT MARKLOVS-PLIKTIGT/SAMRÅDSPLIKTIGT BARRTRÄD/LÖVTRÄD
- SKYDDSVÄRT MARKLOVS-PLIKTIGT/SAMRÅDSPLIKTIGT BARRTRÄD/LÖVTRÄD I RISKZON ATT AVVERKAS, ERSÄTTIS MED NYA TRÄD
- TRÄD FLYTTAS ALTERNATIVT ERSÄTTIS MED NYTT TRÄD
- NYTT TRÄD/PLANTERINGSYTA
- GRÖNRENSA MED PLANTERING PÅ GC-BRO
- CYKELBANA
- GÅNGBANA
- LOKAL GC-VÄG
- FÖRESLAGEN PLACERING AV BUSHÅLLPLATS
- STATLIGT BYGGNADSMINNE
- NATURRESERVAT
- NATIONALSTADSPARK

KOORDINATSYSTEM
 PLAN: SWEREF 99 18°00'
 HÖJD: RH2000

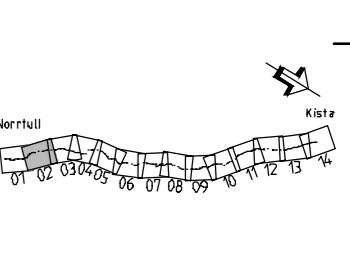

ORIENTERINGSFIGUR

TYP AV PLAN	
GRANSKNINGSSTATUS / SYFTE	
HANDLINGSTYP SAMRÅDSHANDLING	
DATUM 2017-10-27	LEVERANS / ÄNDRINGS-PM
OBJEKT E4 CYKELÅTGÄRDER NORRTULL-KISTA	
DELOMRÅDE / BANDEL FRÅN NORRTULL TILL TPL JÄRVA KROG	
ANLÄGGSNINGDEL GC-VÄG VID E4	
OBJEKTNUMMER / KM 145704	KONSTRUKTIONSNUMMER
BESTÄLLARE TRAFIKVERKET	LEVERANTÖR LWSP
SKAPAD AV RITA MOSAVAT	UPPDRAGSNUMMER 10217846
GODKÄND AV HENRIK JOHANSSON	ÄVDELNING
RITNINGSTYP PLAN	
TEKNIKOMRÅDE / INNEHÅLL VÄGUTFORMNING OCH TRAFIK	
BESKRIVNING ILLUSTRATIONSKARTA INZOOMAD PLAN HAGA SÖDRA KM 0/270 - 0/830	
SKALA 1:500	FORMAT A1
RITNINGSNUMMER 139T0220	FÖRHÄLTHNINGSNUMMER
BLAD	NÄSTA BLAD
BET	

RITNINGSNUMMER 139T0220
 PLAN 10217846
 E4 CYKELÅTGÄRDER NORRTULL-KISTA
 2017-10-27