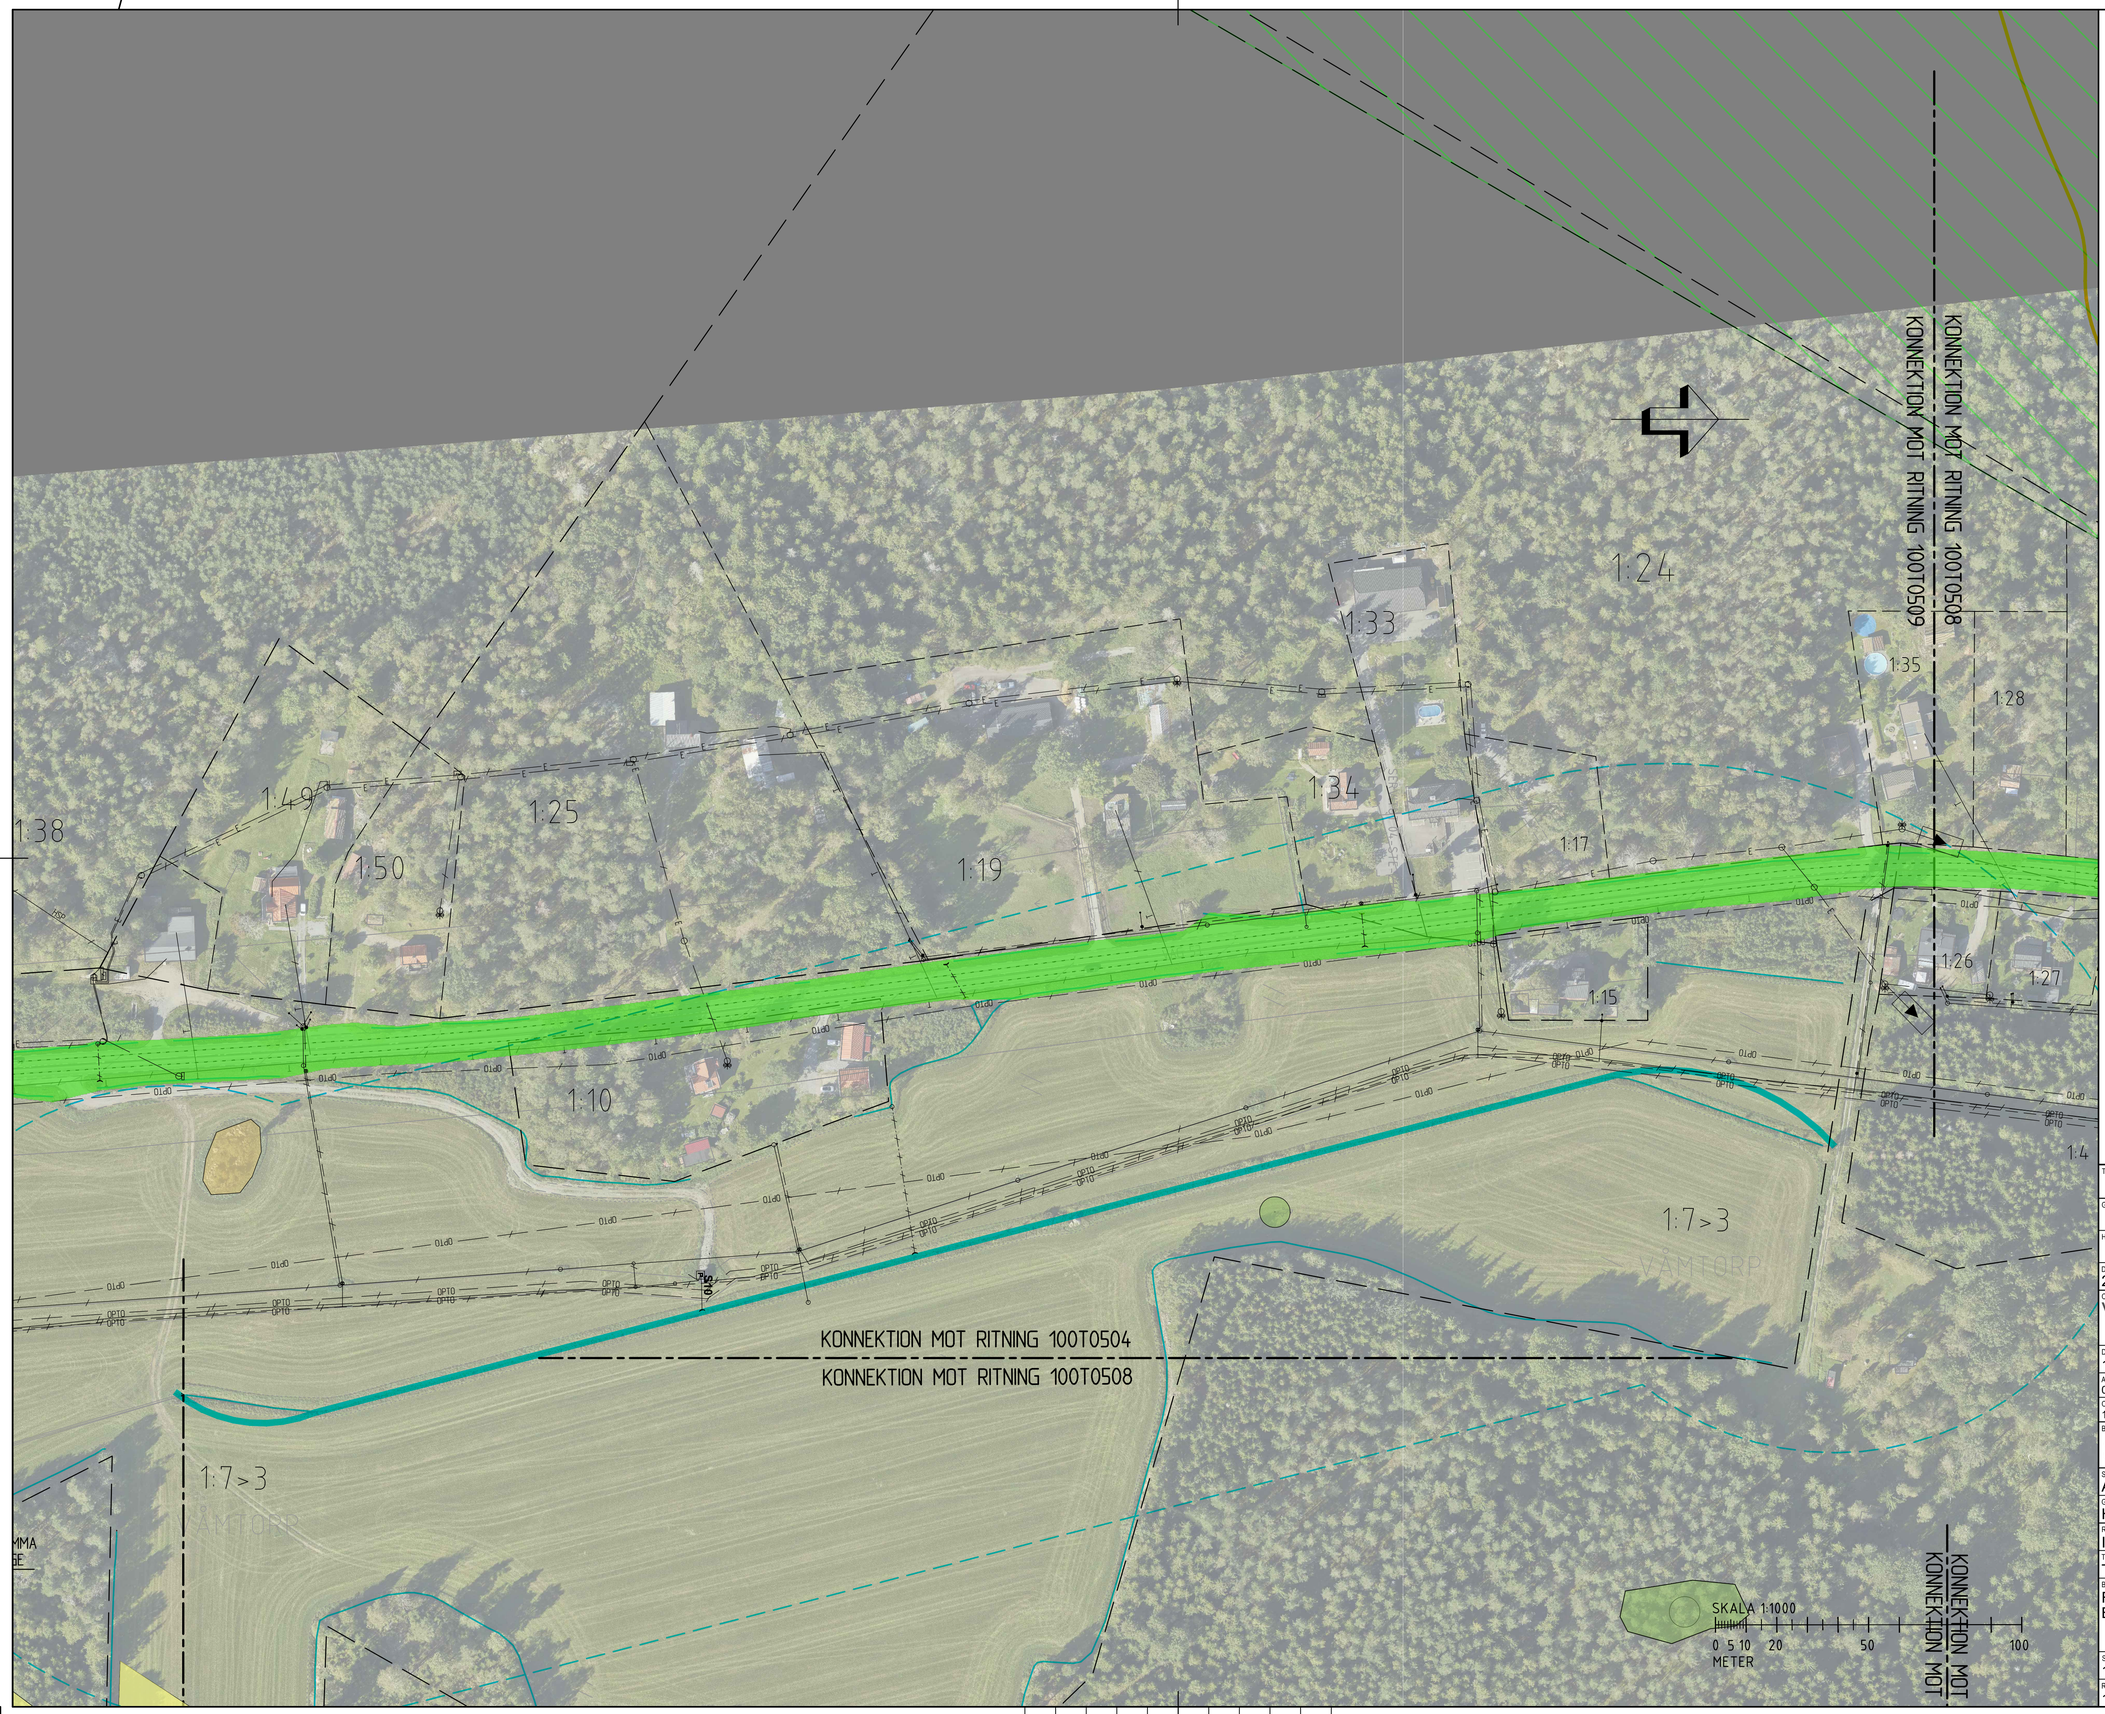

TECKENFÖRKLARING

- NY VÄGLINJE
- 0/100 VÄGENS LÄNGDMÄTNING
- SKOGSBILVÄG MED VÄNDPLAN
- NYTT VÄGOMRÅDE
- FÖRÄNDRAT VÄGHÅLLNINGSANSVAR FRÅN STATLIG TILL KOMMUNAL
- VILTSTÄNGSEL
- ÄGOSLAGSGRÄNS
- BEF ENSKILD VÄG
- BEF EL LÅGSPÄNNING
- BEF EL HÖGSPÄNNING MARK
- BEF EL HÖGSPÄNNING LUFT
- BEF TELE LUFT
- BEF OPTO MARK
- BEF GASLEDNING
- BEF DAGVATTEN
- BEF VATTENLEDNING
- BEF SPILLVATTEN
- BEF TRYCKSPILL
- NATURA 2000
- ÅKERHOLMAR/ BIOTOPSKYDD
- FORNMINNE
- TILLFÄLLIG NYTTJANDERÄTT
- INSKRÄNKT VÄGRÄTT
- NY VÄG 53
- NY ANSLUTNINGSVÄG
- ENSKILD ANSLUTNINGSVÄG
- NY GC-VÄG
- GESTALTNING AV RONDELL ENLIGT GESTALTNINGSPROGRAM
- SMÅVATTEN/ BIOTOPSKYDD
- STRANDSKYDD
- DIKE / VATTENDRAG
- BULLERSKÄRM
- VÄGRÄCKE
- VILTSTÄNGSEL
- 1:10 FASTIGHETSBETECKNING
- FASTIGHETSGRÄNS
- TRAKTGRÄNS
- DETALJPLAN
- VÄGTRUMMA
- DAGVATTENBRUNN MED KUPOLSIL
- NY BELYSNINGSSTOLPE
- ANSLUTNING STÄNGS
- AVRINNINGSPIL

ANMÄRKNINGAR

BEFINTLIGA LEDNINGAR REDOVISAS I ILLUSTRATIONSPLAN.
SAMFÖRRLÄGGNING AV FIBER SAMT NYPROJEKTERING AV ELNÄT PÅGÅR

KOORDINATSYSTEM:
PLANSYSTEM: SWEREF 99 1630
HÖJDSYSTEM: RH2000

DATUM FÖR GRUNDKARTA: 20180902
DATUM FÖR FASTIGHETSKARTA: 20201023

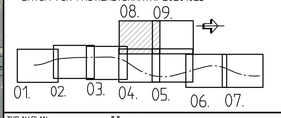

TYP AV PLAN
VÄGPLAN

GRANSKNINGSSTATUS / SYFTE
GODKÄND

HANDLINGSTYP
SAMRÅDSHANDLING

DATUM
2021-08-25

LEVERANS / ÄNDRINGS-PM

OBJEKT
VÄG 53 ESKILSTUNA

DELOMRÅDE / BANDEL
1 SÖDRA INFARTEN ESKILSTUNA

ANLÄGGNINGSDEL
00 GEMENSAMT (SAMMANSATT OCH ÖVERSIKTER)

OBJEKTNUMMER / KM
155037

KONSTRUKTIONSNUMMER

BESTÄLLARE
TRAFIKVERKET

LEVERANTÖR
TYRÉNS

SKAPAD AV
A BERGMAN

UPPDRAGSNUMMER
284611

GODKÄND AV
HELENA DAHLBERG

AVDELNING

RITNINGSTYP
ILLUSTRATIONSPLAN

TEKNIKOMRÅDE / INNEHÅLL
T VÄGUTFORMNING OCH TRAFIK

BESKRIVNING
FÖRÄNDRAT VÄGHÅLLARANSVAR
BEFINTLIG VÄG 53

SKALA	FORMAT	FÖRVALTNINGSNUMMER
1:1000	A1	

RITNINGSNUMMER	BLAD	NÄSTA BLAD	BET
1 00 T 05 08			

Plotted: 2021-08-24 21:12:59 by Andreas Bergman
Path: \\tyrens.se\uppdrag\GAV\284611\T\Rit\ref\100T0508.dwg