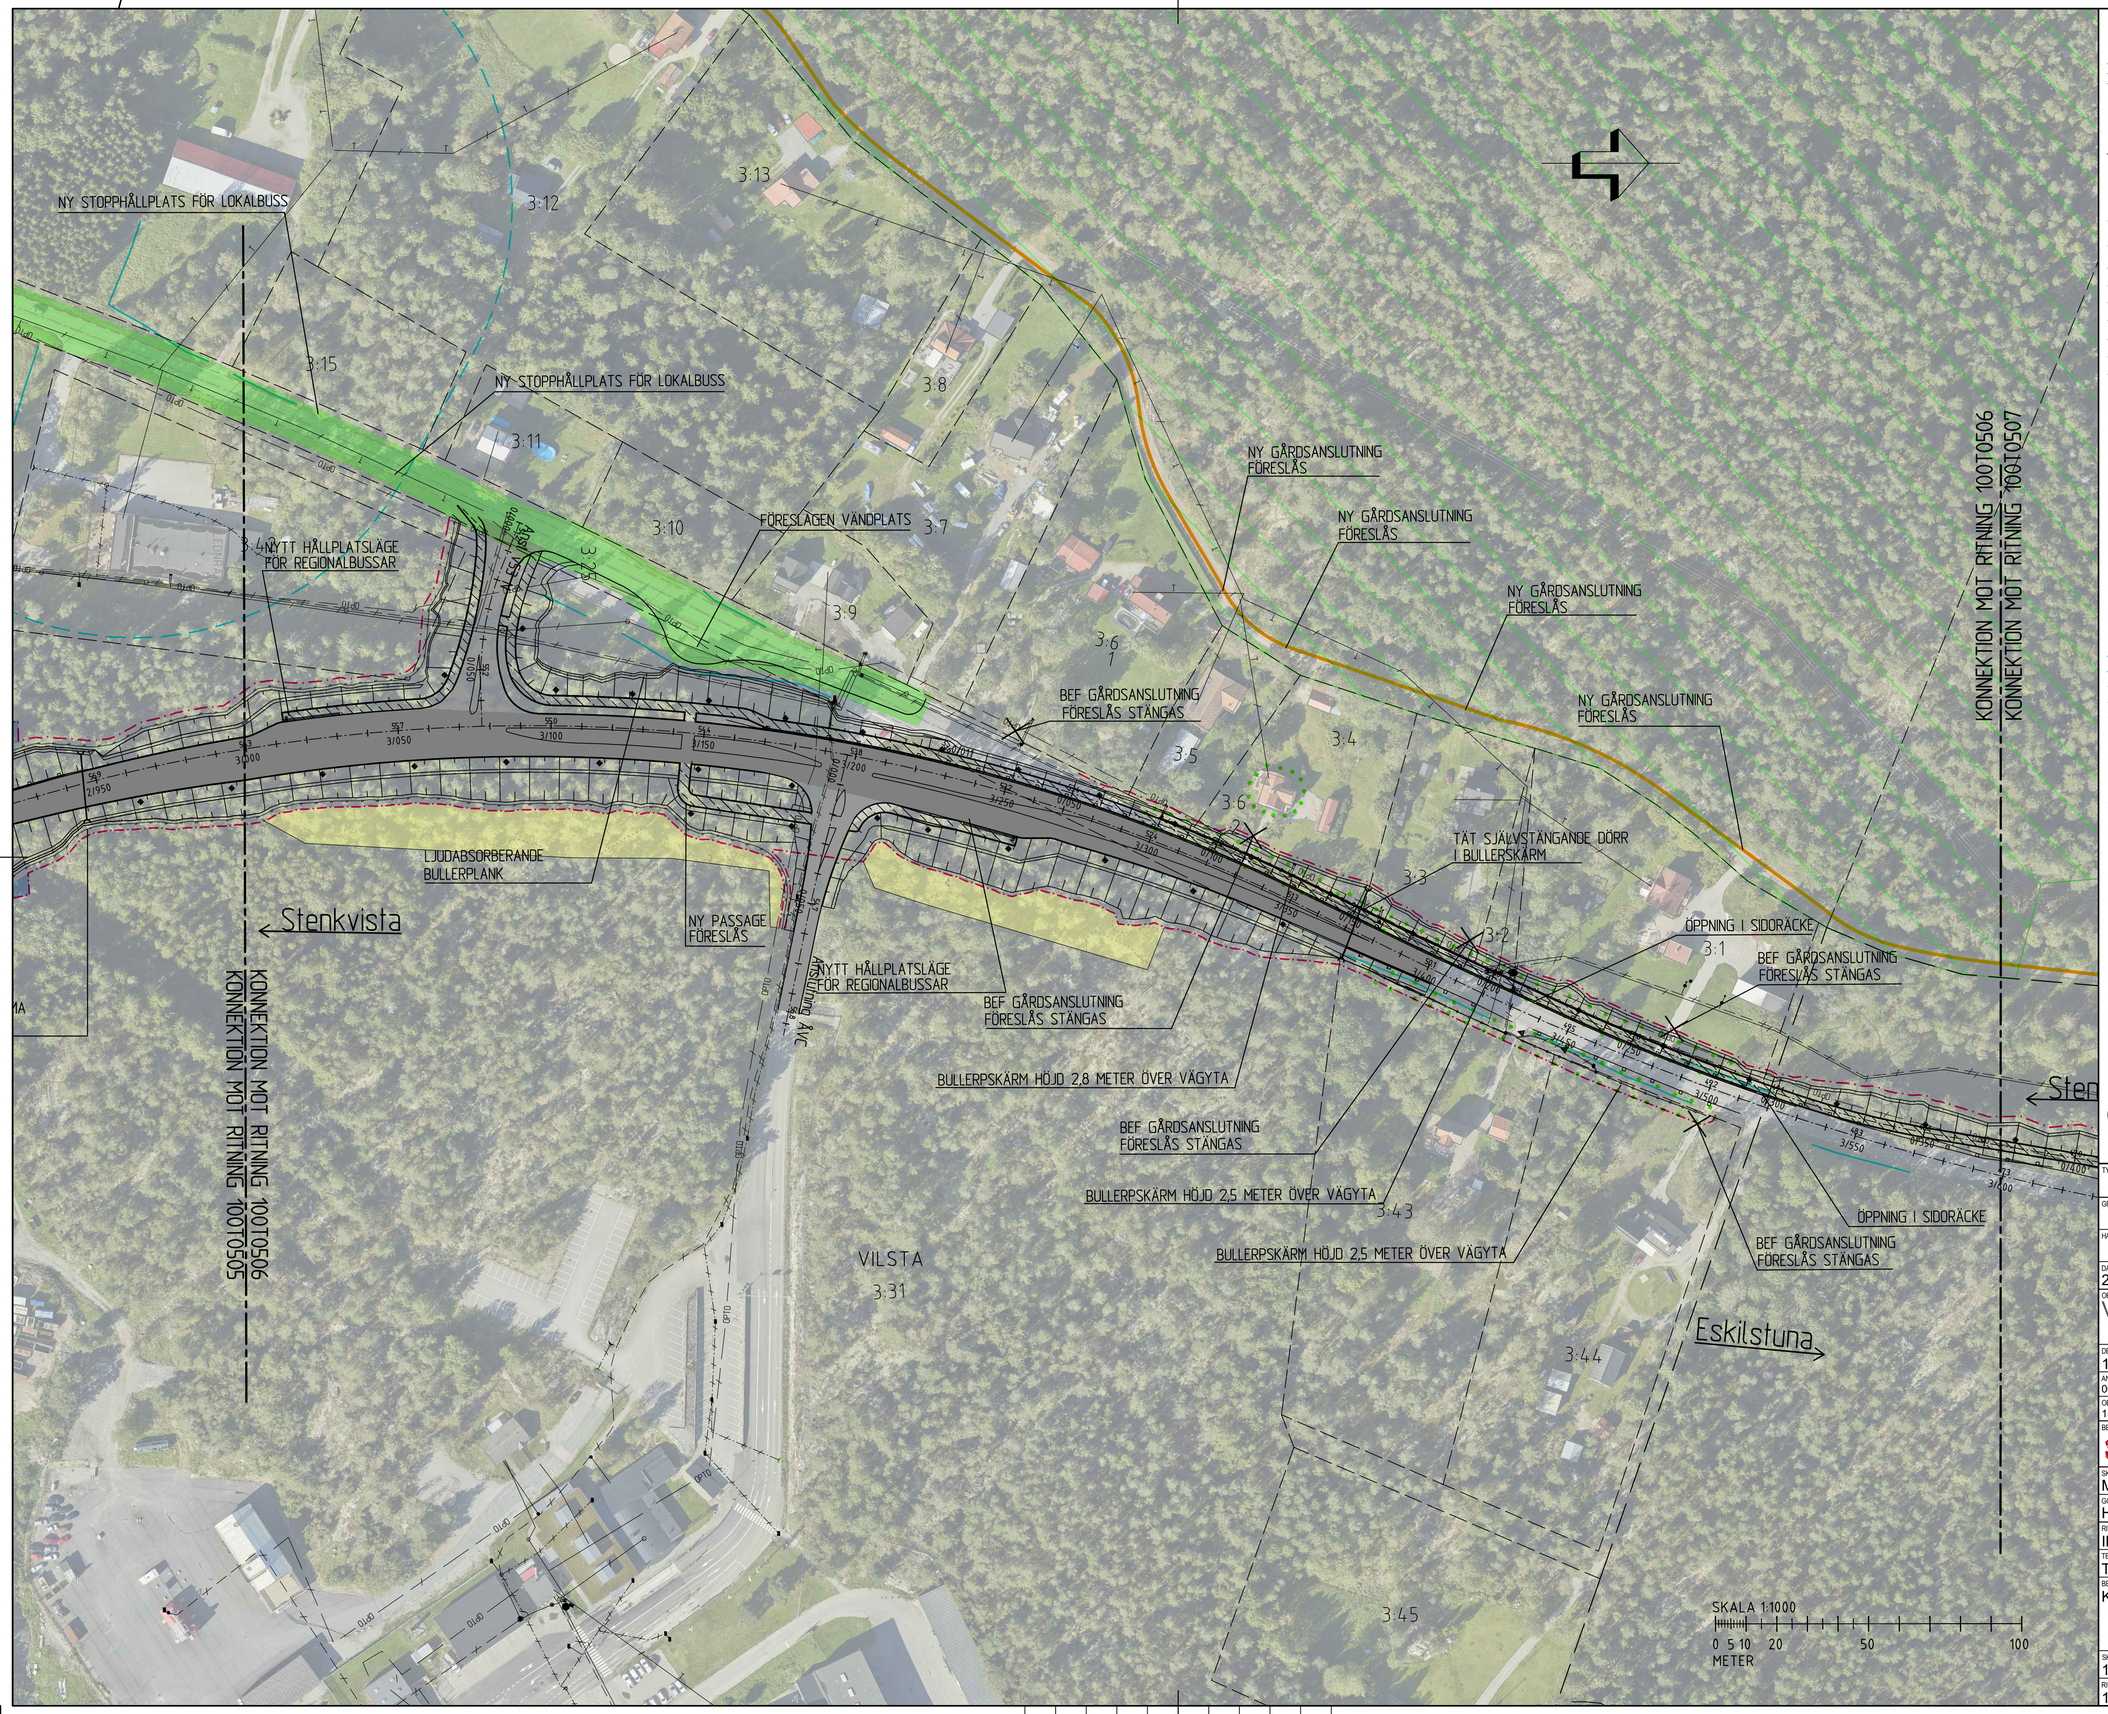

TECKENFÖRKLARING

- NY VÄGLINJE
- 0/100 VÄGENS LÄNGDMÄTNING
- SKOGSBILVÄG MED VÄNDPLAN
- NYTT VÄGOMRÅDE
- FÖRÄNDRAT VÄGHÅLLNINGSANSVAR FRÅN STATLIG TILL KOMMUNAL
- VILTSTÄNGSEL
- ÄGOSLAGSGRÄNS
- BEF ENSKILD VÄG
- BEF TELE LUFT
- BEF OPTO MARK
- BEF DAGVATTEN
- BEF VATTENLEDNING
- BEF SPILLVATTEN
- BEF TRYCKSPILL
- NATURA 2000
- ÅKERHOLMAR/ BIOTOPSKYDD
- FORNMINNE
- TILLFÄLLIG NYTTJANDERÄTT
- INSKRÄNKT VÄGRÄTT
- NY VÄG 53
- NY ANSLUTNINGSVÄG
- ENSKILD ANSLUTNINGSVÄG
- NY GC-VÄG
- GESTALTNING AV RONDELL ENLIGT GESTALTNINGSPROGRAM
- STRANDSKYDD
- DIKE / VATTENDRAG
- BULLERSKÄRM
- VÄGRÄCKE
- VILTSTÄNGSEL
- 1:10 FASTIGHETSBETECKNING
- FASTIGHETSGRÄNS
- TRAKTGRÄNS
- DETALJPLAN
- VÄGTRUMMA
- DAGVATTENBRUNN MED KUPOLSIL
- NY BELYSNINGSSTOLPE
- ANSLUTNING STÄNGS

ANMÄRKNINGAR
KOORDINATSYSTEM:
PLANSYSTEM: SWEREF 99 1630
HÖJDSYSTEM: RH2000
DATUM FÖR GRUNDKARTA: 20180902
DATUM FÖR FASTIGHETSKARTA: 20180517

08. 09.
01. 02. 03. 04. 05. 06. 07.

TYP AV PLAN
VÄGPLAN

GRANSKNINGSSTATUS / SYFTE
GODKÄND

HANDLINGSTYP
SAMRÅDSHANDLING

DATUM
2020-07-03

LEVERANS / ÄNDRINGS-PM

OBJEKT
VÄG 53 ESKILSTUNA

DELOMRÅDE / BANDEL
1 SÖDRA INFARTEN ESKILSTUNA

ANLÄGGNINGSDEL
00 GEMENSAMT (SAMMANSATT OCH ÖVERSIKTER)

OBJEKTNUMMER / KM
155037

KONSTRUKTIONSNUMMER

BESTÄLLARE
TRAFIKVERKET

LEVERANTÖR
TYRÉNS

SKAPAD AV
M LUNDQVIST

UPPDRAGSNUMMER
284611

GODKÄND AV
HELENA DAHLBERG

AVDELNING

RITNINGSTYP
ILLUSTRATIONSPLAN

TEKNIKOMRÅDE / INNEHÅLL
T VÄGUTFORMNING OCH TRAFIK

BESKRIVNING
KM 3/000-3/600

SKALA
1:1000

FORMAT
A1

FÖRVALTNINGSNUMMER

RITNINGSNUMMER
1 00 T 05 06

BLAD

NÄSTA BLAD

BET

Plotted: 2020-07-02 15:03:58 by Lundqvist, Magnus
Path: O:\GAV\284611\T\Ritdef\100T0506.dwg