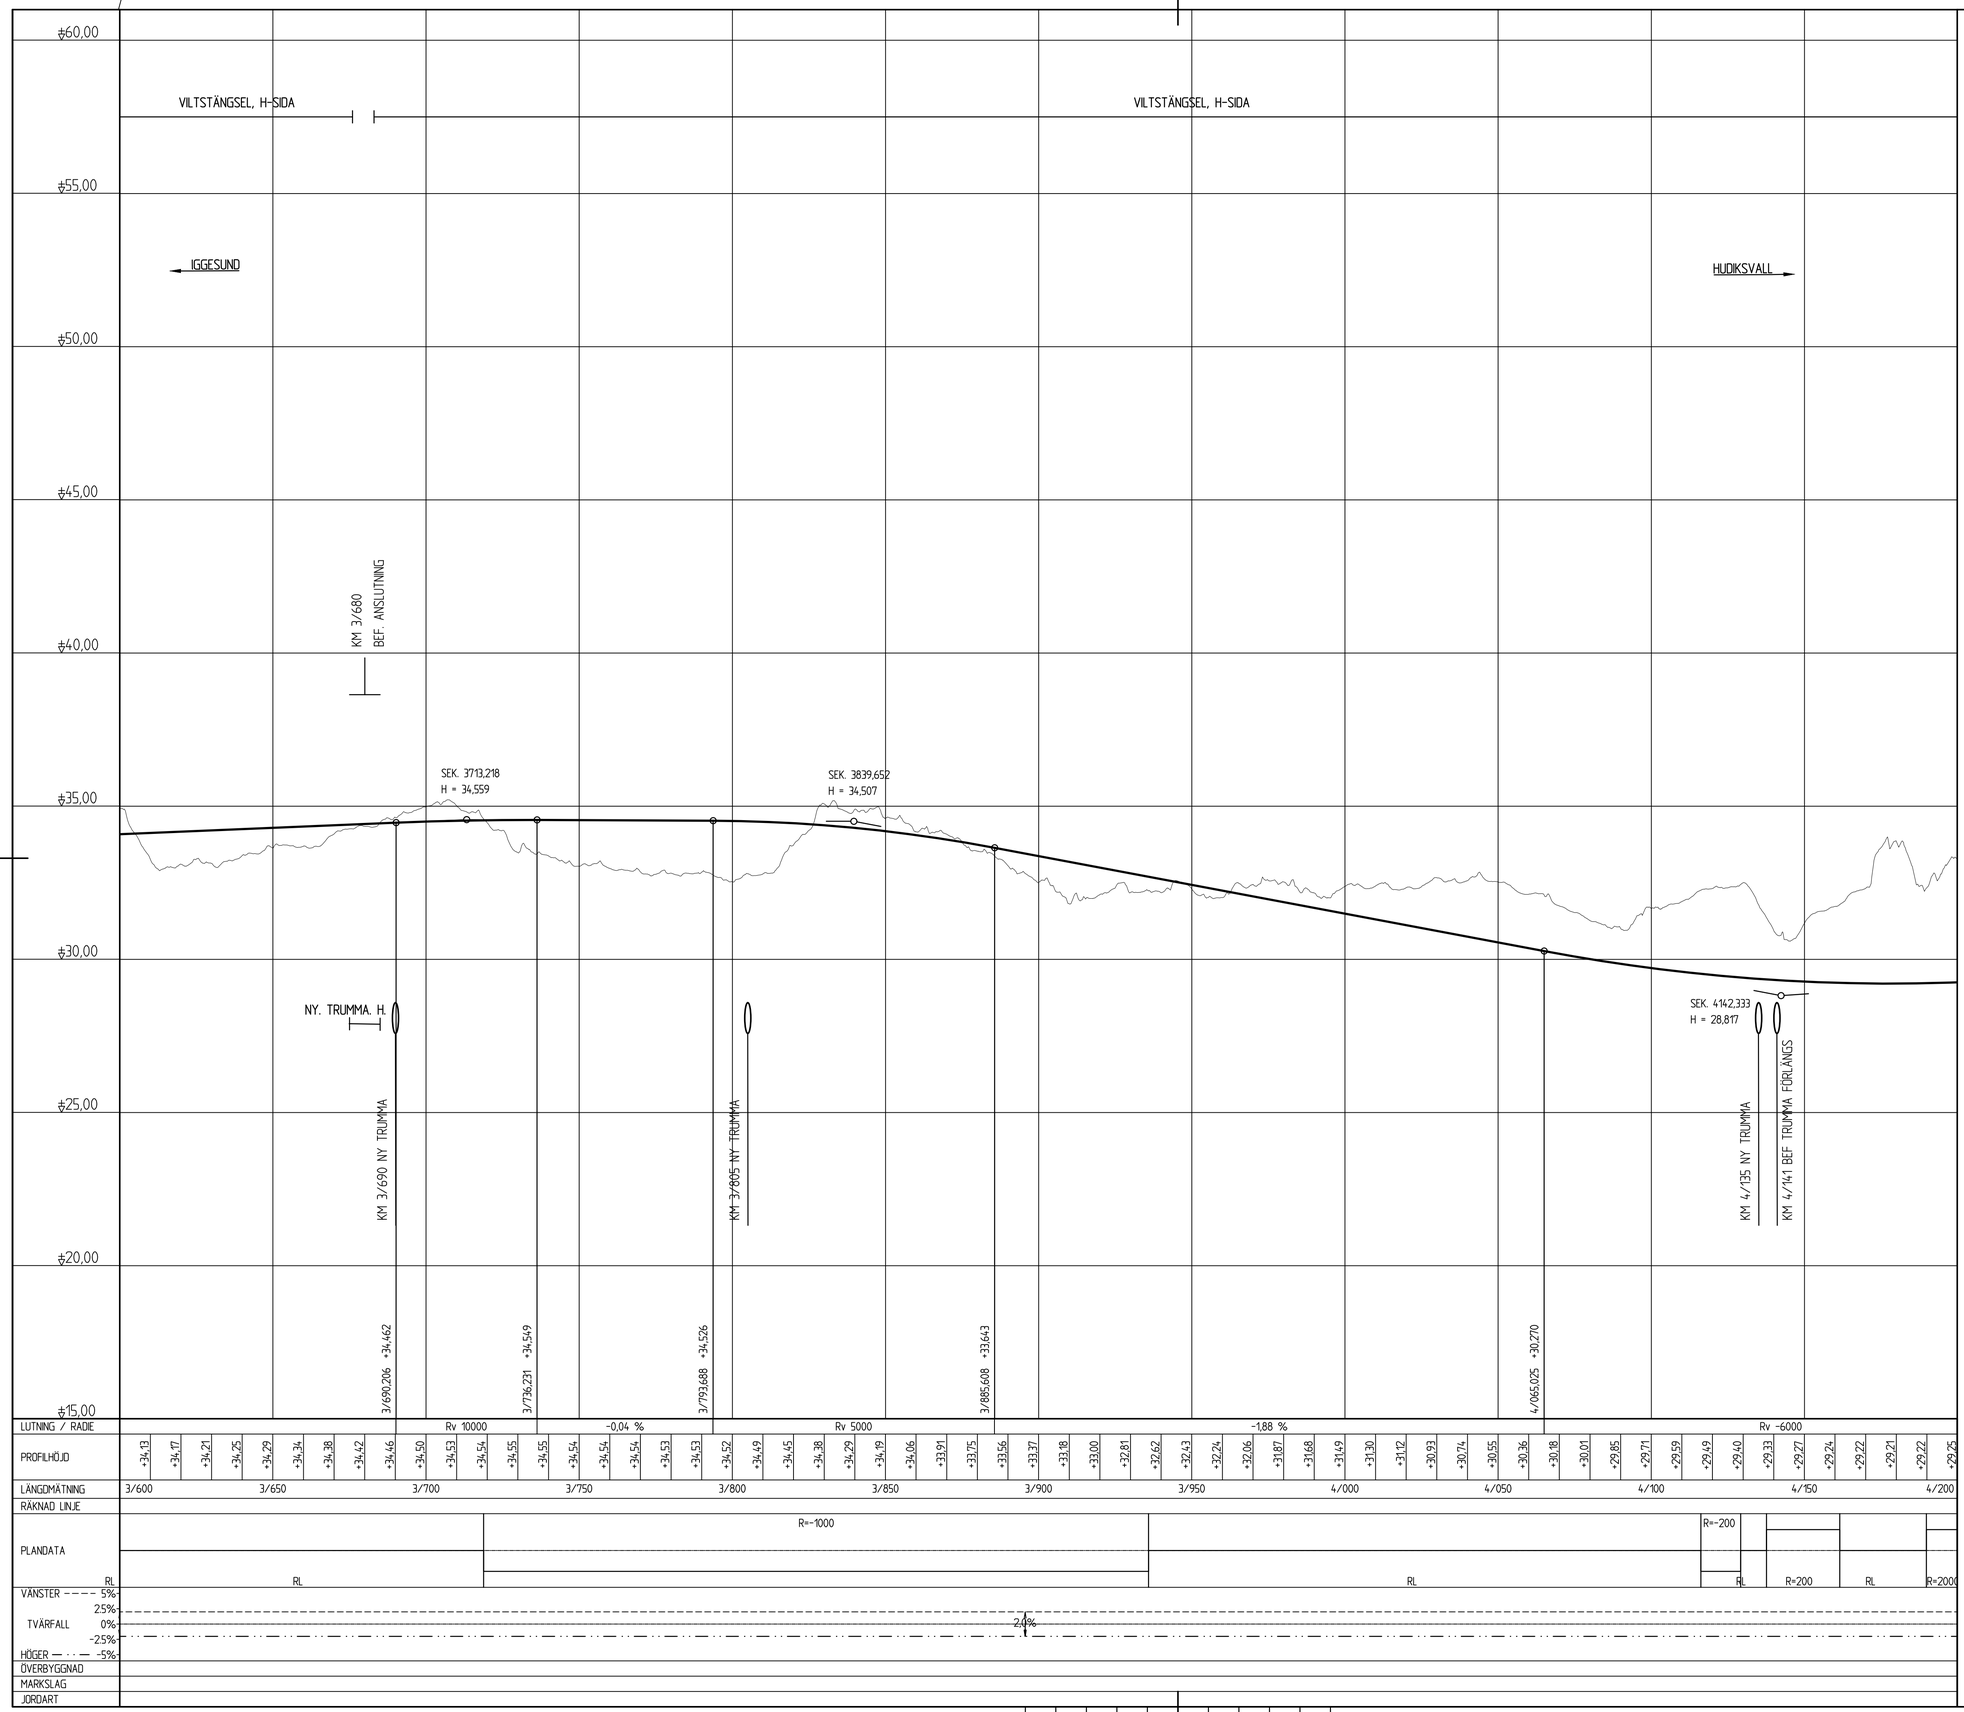

TECKENFÖRKLARING

NY VÄG

BEFINTLIG MARK

KOORDINATSYSTEM

SYSTEM I PLAN: SWEREF 99 16 30

SYSTEM I HÖJD: RH 2000

UTFORMNING AV PLANFÖRSLAG

TYP AV PLAN: VÄGPLAN

GRANSKNINGSSTATUS / SYFTE:

HANDLINGSTYP: SAMRÅDSHANDLING

DATUM: 2021-09-13

LEVERANS / ÄNDRINGS-PM:

OBJEKT: IGGESUND-HUDIKSVALL GC-VÄG

DELOMRÅDE / BANDEL: HUDIKSVALLS KOMMUN

ANLÄGGNINGSDEL: GC-VÄG LÅNGS VÄG 583

OBJEKTNUMMER / KM: 150250

KONSTRUKTIONSNUMMER:

BESTÄLLARE: TRAFIKVERKET

LEVERANTÖR: ÅF INFRASTRUCTURE

SKAPAD AV: J.GUNILLASSON

UPPDRAGSNUMMER: 782918

GODKÄND AV: A.LINDMARK

AVDELNING:

RITNINGSTYP: PROFILRITNING

TEKNIKOMRÅDE / INNEHÅLL: T VÄGUTFORMNING OCH TRAFIK

BESKRIVNING: KM 3/600-4/200

SKALA: 1:100 1:1000

FORMAT: A1

FÖRVALTNINGSNUMMER:

RITNINGSNUMMER: 1 01 T 03 07

BLAD:

NÄSTA BLAD:

BET:

PLO: 2021-09-10 14:26 X:\1-PROJ\SE\782918 - V 583 GC VÄG IGGESUND HUDIKSVALL 154811\02_CAD\1 ISKEDE, DELOMRÅDE\1\TRITDEF\101T0307.DWG GUNILLASSON, JOAKIM

XREF: MODELL1\2103301 2020-05-14 08:19
MODELL1\2103302 2020-05-04 10:33

LAGER: