

KOORDINATSYSTEM
 SYSTEM I PLAN: SVEREF 99 17 15
 SYSTEM I HÖJD: RH 2000
 FASTIGHETSKARTANS AKTUALITET: 2024-08-30

TECKENFÖRKLARING

GRÄNS FÖR VÄGOMRÅDE

SKYDDSATGÄRDER OCH FÖRSIKTIGHETSMÅTT

MARKERING ELLER AVGRÄNSNING AV SKYDDSATGÄRDER OCH FÖRSIKTIGHETSMÅTT

SK1
 ERBJUDS FASTIGHETSÄNRA BULLERSKYDDSATGÄRD UTANFÖR VÄGOMRÅDET I FORM AV FASAD/FENESTERÄTGÄRD OCH/ELLER LOKALT SKYDD VID UTEPLATS, SOM GENOMFÖRS NOM 28§ EFTER ATT VÄGPLANEN VUNNIT LAGA KRAFT

SK2
 ERBJUDS FASTIGHETSÄNRA BULLERSKYDDSATGÄRD UTANFÖR VÄGOMRÅDET I FORM AV FASAD/FENESTERÄTGÄRD OCH/ELLER LOKALT SKYDD VID UTEPLATS, SOM GENOMFÖRS NOM 28§ EFTER ATT VÄGPLANEN VUNNIT LAGA KRAFT


SK
 ÄTGÄRDER SOM UTGÅR ENLIGT NYA BERÄKNINGAR

ÖVRIGA BETECKNINGAR PÅ PLANKARTAN


2/300 VÄGMITT VÄG, MED LÄNGDANGIVELSE

12-1 FASTIGHETSGRÄNS OCH FASTIGHETSBEDECKNING


TRAKTGRÄNS

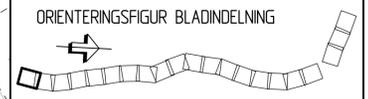

TYP AV PLAN		VÄGPLAN	
GRANSKNINGSSTATUS/SYFTE		FÖR GRANSKNING	
HANDLINGSTYP		GRANSKNINGSHANDLING	
DATUM	2024-09-06	LEVERANS / ÄNDRINGS-PM	
OBJEKT	VÄG 562, DELEN NOLBY - SUNDSVALL RESECENTRUM		
DELOMRÅDE / BANDEL	NOLBY-VAPELNÄS		
ANLÄGGNINGSDDEL	GEMENSAMT		
OBJEKTNUMMER / KM	148160	KONSTRUKTIONNUMMER	
BESTÄLLARE	TRAFIKVERKET	LEVERANTÖR	TYRÉNS
SKAPAD AV	MOA FORSLUND	UPPRAGSNUMMER	309864
GODKÄND AV	ANNA FRÄJDIN	ÄVDELNING	GATA/VÄG
RITNINGSTYP	PLANKARTA		
TEKNIKOMRÅDE / INNEHÅLL	TEKNIKÖVERGRIPANDE		
BESKRIVNING	FASTIGHETSÄNRA BULLERSKYDDSATGÄRDER		
SKALA	1:1000	FORMAT	A1
RITNINGNUMMER	1 00 C 02 01	FÖRVALTNINGSNUMMER	
		BLAD	NÄSTA BLAD
		BET	

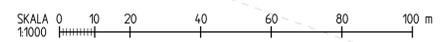

Ritning: 0148160-309864-Submap562_TrafikVägplan_V0020240906_Skalor_m_Väg_Trafikverket_2024-09-06_S11

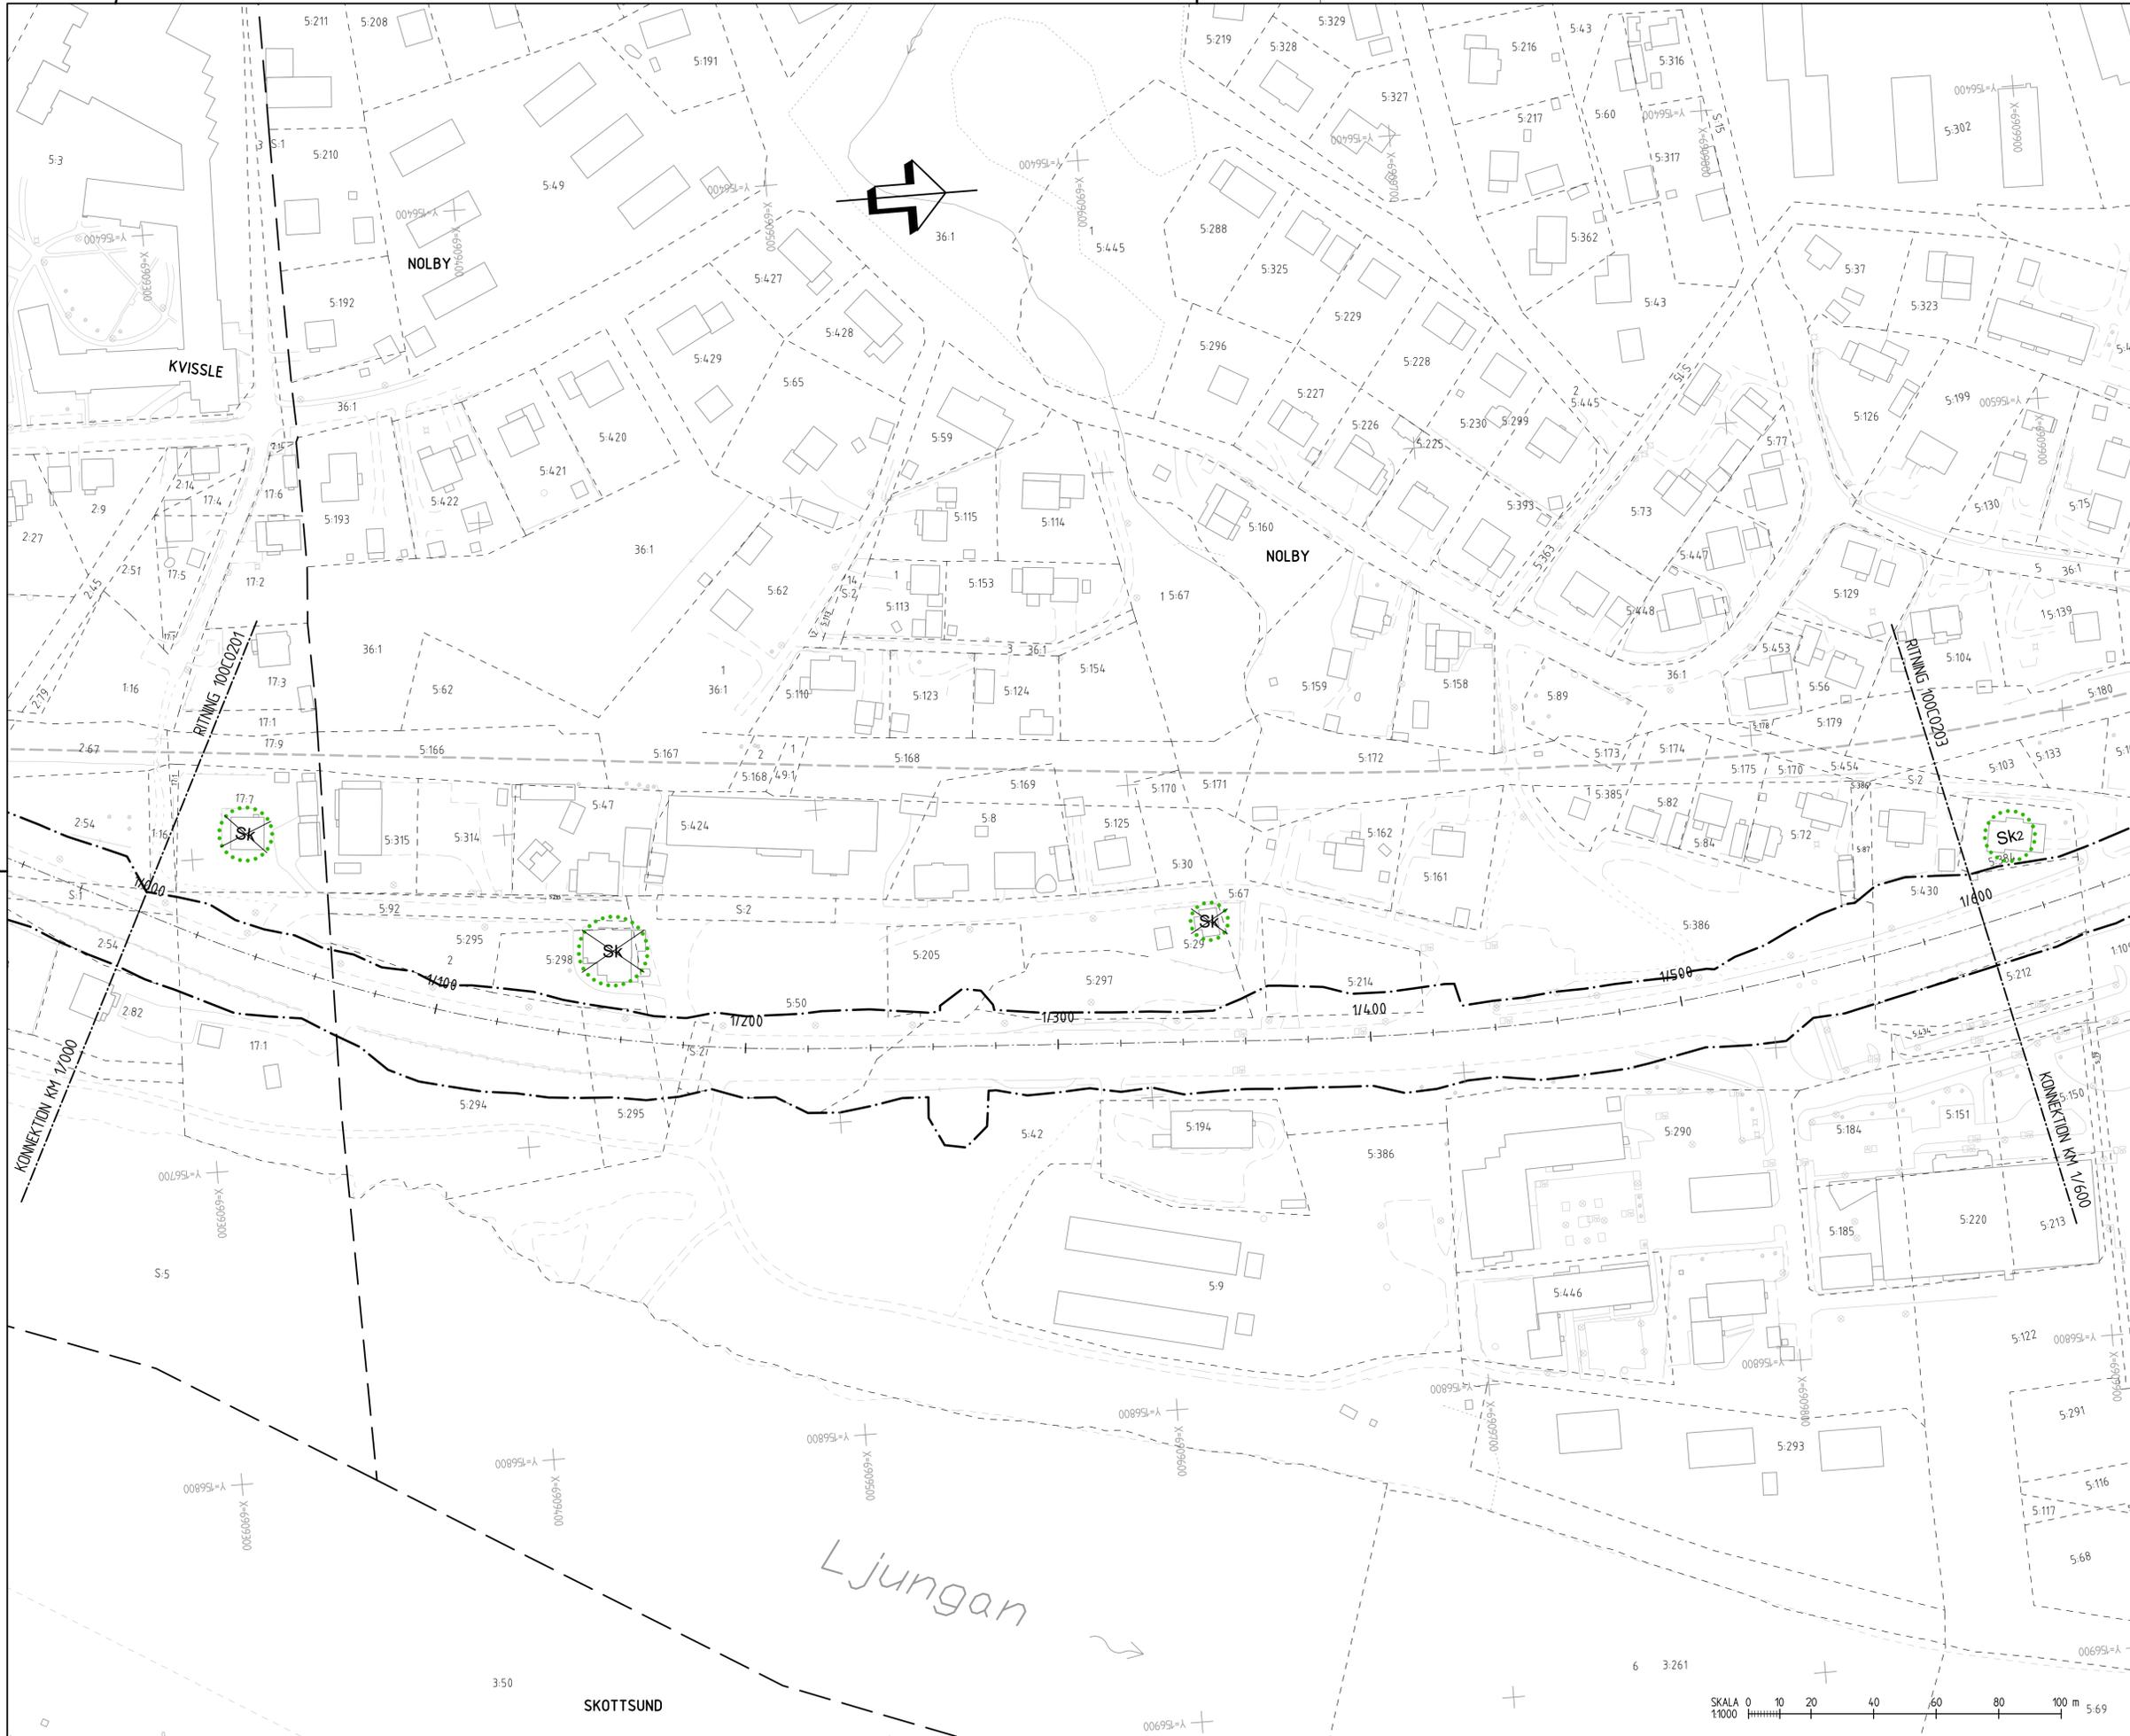

KOORDINATSYSTEM
SYSTEM I PLAN: SWEREF 99 17 15
SYSTEM I HÖJD: RH 2000
FASTIGHETSKARTANS AKTUALITET: 2024-08-30

TECKENFÖRKLARING

MARKANSPRÅK

- GRÄNS FÖR VÄGMÅTT
- SKYDDSATGÄRDER OCH FÖRSIKTIGHETSMÅTT
- MARKERING ELLER AVGRÄNSNING AV SKYDDSATGÄRDER OCH FÖRSIKTIGHETSMÅTT

SK1
ERBJUDS FASTIGHETSNÄRA BULLERSKYDDSATGÄRD UTANFÖR VÄGMÅRÅDET I FORM AV FASAD/FENESTERÅTGÄRD OCH/ELLER LOKALT SKYDD VID UTEPLATS, SOM GENOMFÖRS NDM 28E EFTER ATT VÄGPLANEN VUNNIT LAGA KRAFT

SK2
ERBJUDS FASTIGHETSNÄRA BULLERSKYDDSATGÄRD UTANFÖR VÄGMÅRÅDET I FORM AV FASAD/FENESTERÅTGÄRD OCH/ELLER LOKALT SKYDD VID UTEPLATS, SOM GENOMFÖRS NDM 28E EFTER ATT VÄGPLANEN VUNNIT LAGA KRAFT

SK
ÅTGÄRDER SOM UTGÅR ENLIGT NYA BERÄKNINGAR

ÖVRIGA BETECKNINGAR PÅ PLANKARTAN


- 2/300 VÄGMITT VÄG, MED LÄNGDANGIVELSE
- 12-1 FASTIGHETSGRÄNS OCH FASTIGHETSBEDETNING
- TRAKTGRÄNS

ORIENTERINGSFIGUR BLADINDELNING

TYP AV PLAN		VÄGPLAN	
GRANSKNINGSSTATUS/SYFTE		FÖR GRANSKNING	
HANDLINGSTYP		GRANSKNINGSHANDLING	
DATUM	2024-09-06	LEVERANS / ÄNDRINGS-PM	
OBJEKT			
VÄG 562, DELEN NOLBY - SUNDSVALL RESECENTRUM			
DELOMRÅDE / BANDEL			
NOLBY-VAPELNÅS			
ANLÄGGNINGSGRÄNS			
GEMENSAMT			
OBJEKTNUMMER / KM	148160	KONSTRUKTIONNUMMER	
BESTÄLLARE		LEVERANTÖR	
TRAFIKVERKET		TYRÉNS	
SKAPAD AV		UPPDRAGSNUMMER	
MOA FORSLUND		309864	
GODKÄND AV		ÄVDELNING	
ANNA FRÄJDIN		GATA/VÄG	
RITNINGSTYP			
PLANKARTA			
TEKNIKOMRÅDE / INNEHÅLL			
TEKNIKÖVERGRIPANDE			
BESKRIVNING			
FASTIGHETSNÄRA BULLERSKYDDSATGÄRDER			
SKALA			
1:1000			
RITNINGSGRÄNS		FÖRVALTNINGSNUMMER	
1 00 C 02 02			
BLAD	NÄSTA BLAD	BET	



Ritning © 2024-09-06, 148160, 309864, 1:1000, Vägplan 100002024, Skapad av: Moa Forslund, 2024-09-06, 15:11

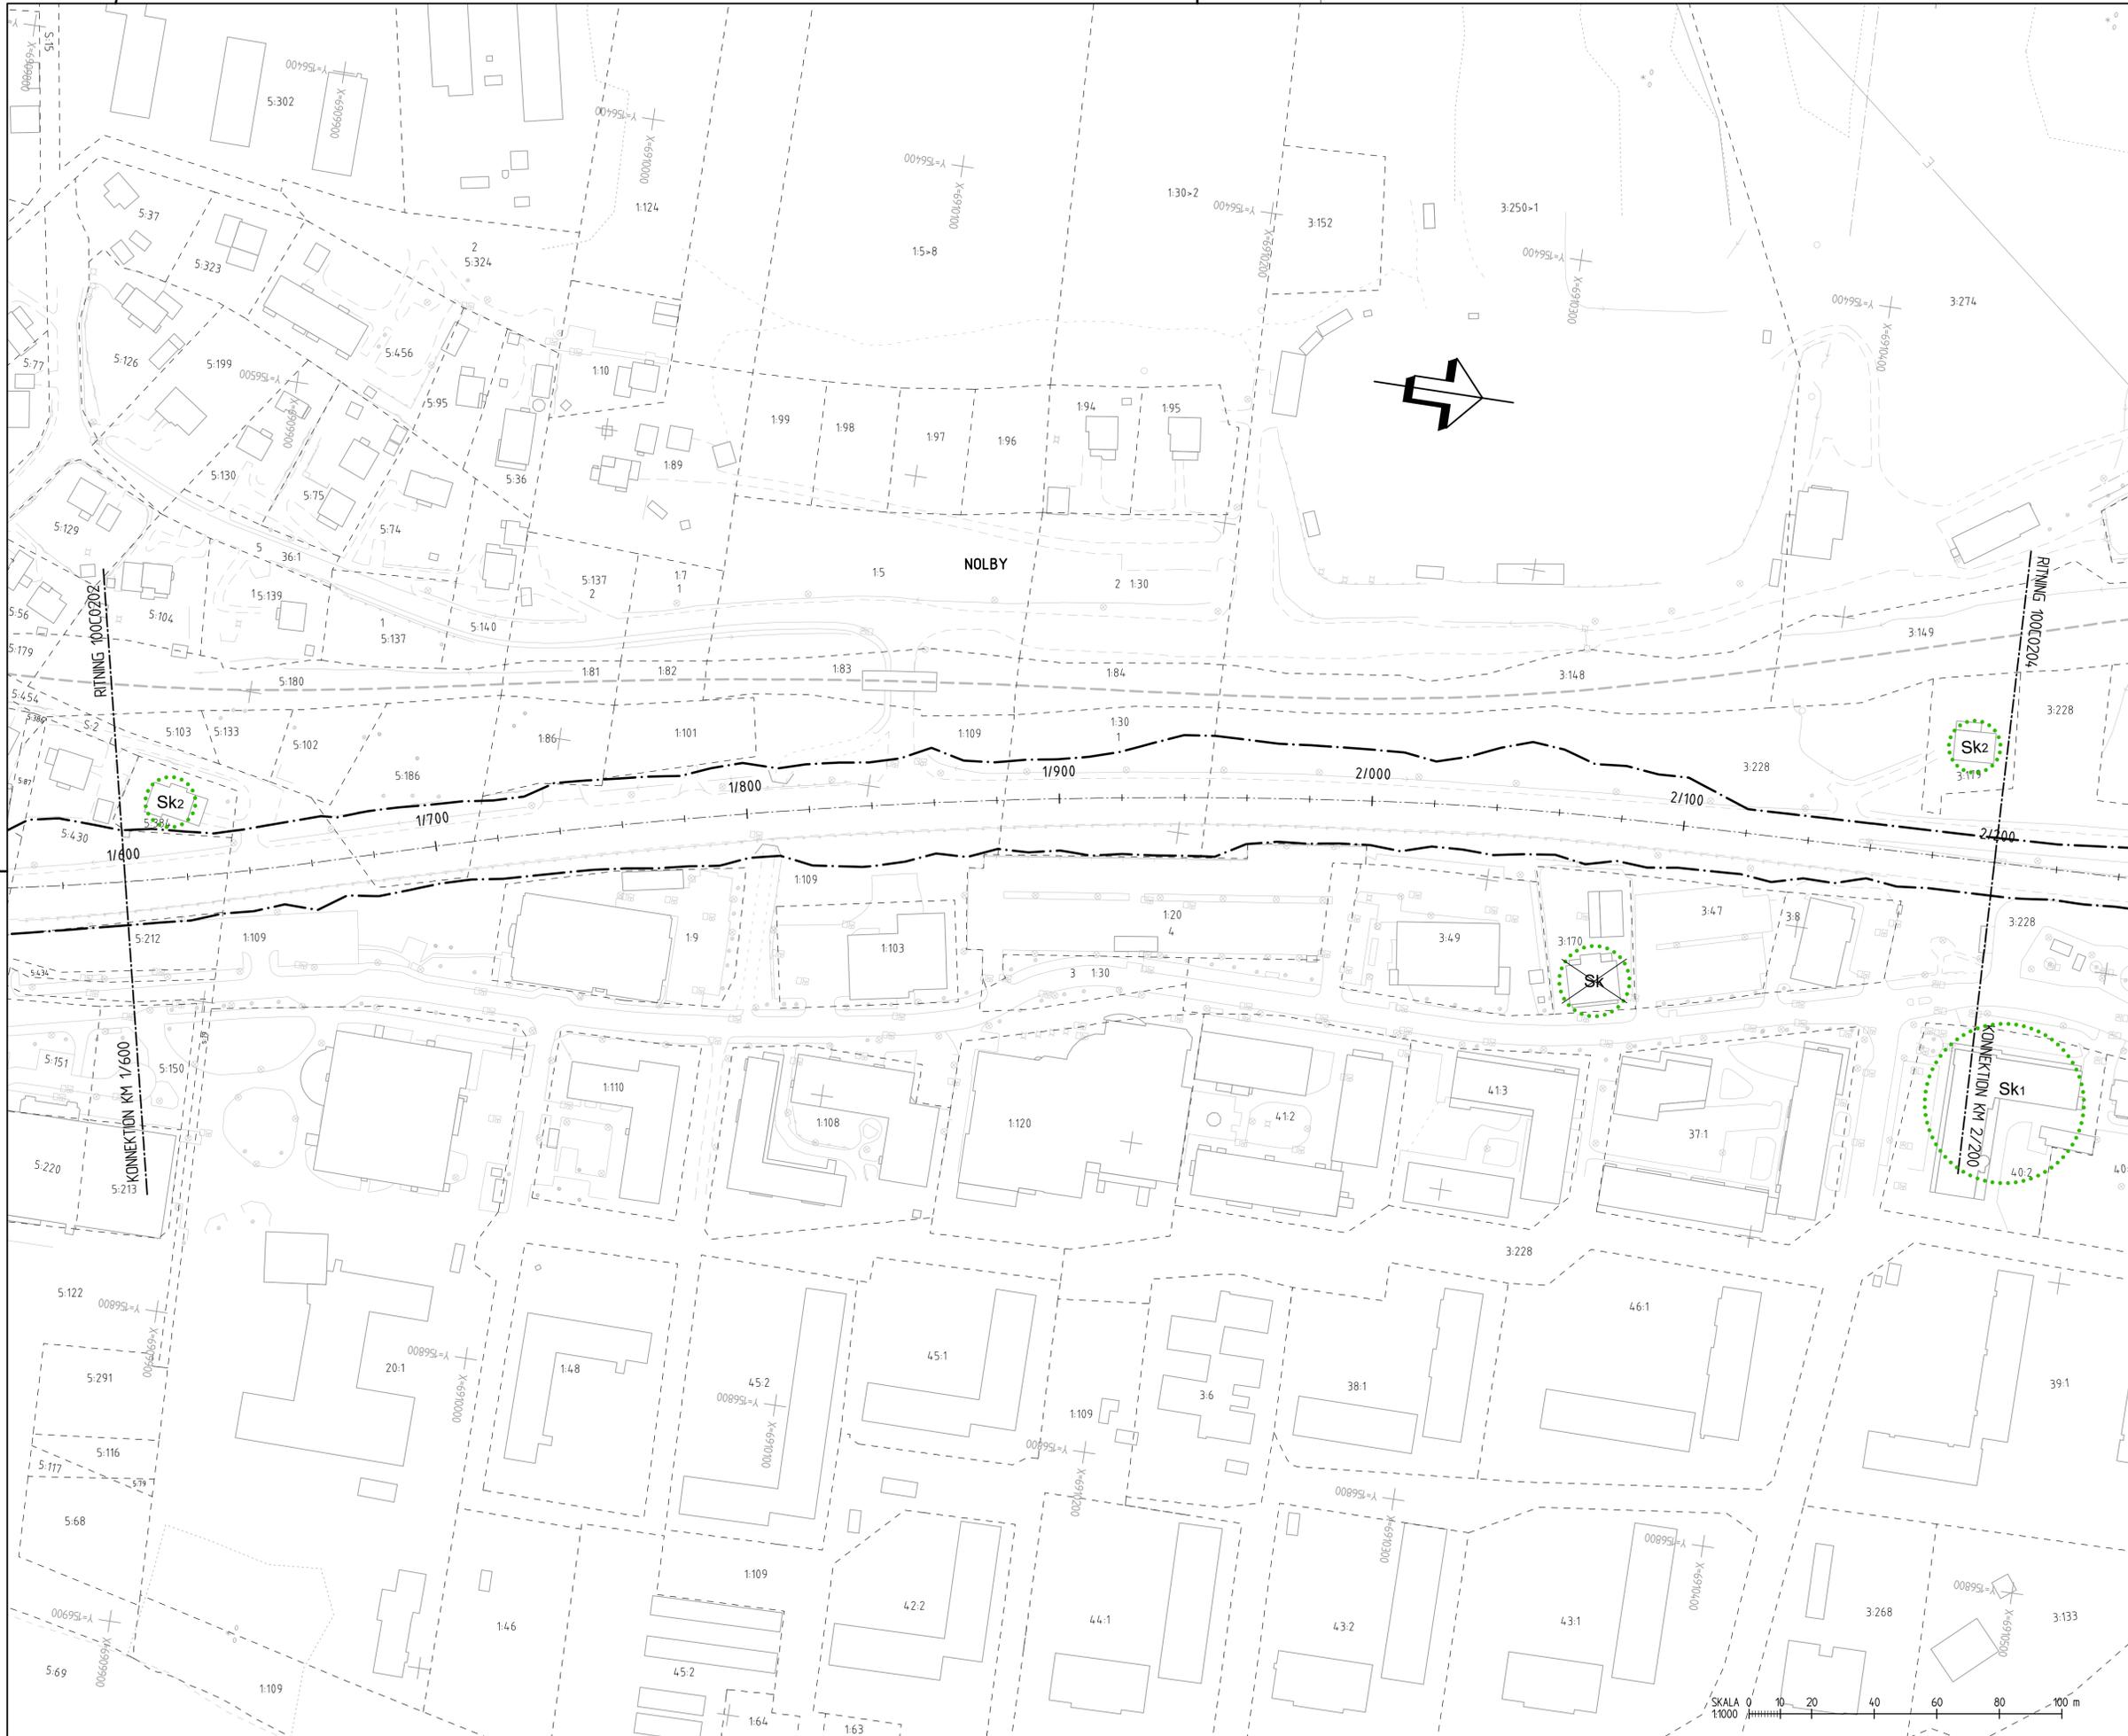

KOORDINATSYSTEM
 SYSTEM I PLAN: SWEREF 99 17 15
 SYSTEM I HÖJD: RH 2000
 FASTIGHETSKARTANS AKTUALITET: 2024-08-30

TECKENFÖRKLARING

MÄRKANSPRÅK

GRÄNS FÖR VÄGOMRÅDE

SKYDDSATGÄRDER OCH FÖRSIKTIGHETSMÅTT

MARKERING ELLER AVGRÄNSNING AV SKYDDSATGÄRDER OCH FÖRSIKTIGHETSMÅTT

SK1
 ERBJUDS FASTIGHETSNÄRA BULLERSKYDDSATGÄRD UTANFÖR VÄGOMRÅDET I FORM AV FASAD/FENESTERÅTGÄRD OCH/ELLER LOKALT SKYDD VID UTEPLATS, SOM GENOMFÖRS NDM 28E EFTER ATT VÄGPLANEN VUNNIT LAGA KRAFT

SK2
 ERBJUDS FASTIGHETSNÄRA BULLERSKYDDSATGÄRD UTANFÖR VÄGOMRÅDET I FORM AV FASAD/FENESTERÅTGÄRD OCH/ELLER LOKALT SKYDD VID UTEPLATS, SOM GENOMFÖRS NDM 58E EFTER ATT VÄGPLANEN VUNNIT LAGA KRAFT

SK
 ÅTGÄRDER SOM UTGÅR ENLIGT NYA BERÄKNINGAR

ÖVRIGA BETECKNINGAR PÅ PLANKARTAN


2/300 VÄGMITT VÄG, MED LÄNGDANGIVELSE

12-1 FASTIGHETSGRÄNS OCH FASTIGHETSBEDECKNING

TRAKTGRÄNS

ORIENTERINGSFIGUR BLADINDELNING

TYP AV PLAN		VÄGPLAN	
GRANSKNINGSSTATUS / SYFTE		FÖR GRANSKNING	
HANDLINGSTYP		GRANSKNINGSHANDLING	
DATUM	2024-09-06	LEVERANS / ÄNDRINGS-PM	
OBJEKT	VÄG 562, DELEN NOLBY - SUNDSVALL RESECENTRUM		
DELOMRÅDE / BANDEL	NOLBY-VAPELNÄS		
ANLÄGGNINGSSDEL	GEMENSAMT		
OBJEKTNUMMER / KM	148160	KONSTRUKTIONNUMMER	
BESTÄLLARE	TRAFIKVERKET	LEVERANTÖR	TYRÉNS
SKAPAD AV	MOA FORSLUND	UPPRAGSNUMMER	309864
GODKÄND AV	ANNA FRÄJJDIN	AVDELNING	GATA/VÄG
RITNINGSTYP	PLANKARTA		
TEKNIKOMRÅDE / INNEHÅLL	TEKNIKÖVERGRIPANDE		
BESKRIVNING	FASTIGHETSNÄRA BULLERSKYDDSATGÄRDER		
SKALA	1:1000	FORMAT	A1
RITNINGNUMMER	1 00 C 02 03	FÖRVALTNINGSNUMMER	
BLAD	NÄSTA BLAD	BET	

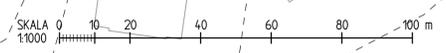

Ritning © 2024 Trafikverket, Tyrens AB. Vägplan 10002024. Skapad av: Moa Forslund 2024-09-06 16:11



KOORDINATSYSTEM
 SYSTEM I PLAN: SWEREF 99 17 15
 SYSTEM I HÖJD: RH 2000
 FASTIGHETSKARTANS AKTUALITET: 2024-08-30


TECKENFÖRKLARING

MARKANSPRÅK



- GRÄNS FÖR VÄGOMRÅDE
- SKYDDSATGÄRDER OCH FÖRSIKTIGHETSMÅTT
- MARKERING ELLER AVGRÄNSNING AV SKYDDSATGÄRDER OCH FÖRSIKTIGHETSMÅTT
- ERBJUDS FASTIGHETSNÄRA BULLERSKYDDSATGÄRD UTANFÖR VÄGOMRÅDET I FORM AV FASAD/FENESTERÄTGÄRD OCH/ELLER LOKALT SKYDD VID UTEPLATS, SOM GENOMFÖRS NOM SÅR EFTER ATT VÄGPLANEN VUNNIT LAGA KRAFT
- ERBJUDS FASTIGHETSNÄRA BULLERSKYDDSATGÄRD UTANFÖR VÄGOMRÅDET I FORM AV FASAD/FENESTERÄTGÄRD OCH/ELLER LOKALT SKYDD VID UTEPLATS, SOM GENOMFÖRS NOM SÅR EFTER ATT VÄGPLANEN VUNNIT LAGA KRAFT
- ÅTGÄRDER SOM UTGÅR ENLIGT NYA BERÄKNINGAR

ÖVRIGA BETECKNINGAR PÅ PLANKARTAN


- 2/300 VÄGMITT VÄG, MED LÄNGDANGIVELSE
- 12-1 FASTIGHETSGRÄNS OCH FASTIGHETSBETECKNING
- TRAKTGRÄNS

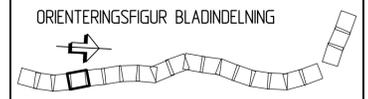


TYP AV PLAN		VÄGPLAN	
GRANSKNINGSSTATUS / SYFTE		FÖR GRANSKNING	
HANDLINGSTYP		GRANSKNINGSHANDLING	
DATUM	2024-09-06	LEVERANS / ÄNDRINGS-PM	
OBJEKT			
VÄG 562, DELEN NOLBY - SUNDSVALL RESECENTRUM			
DELOMRÅDE / BANDEL			
NOLBY-VAPELNÄS			
ANLÄGGNINGSDDEL			
GEMENSAMT			
OBJEKTNUMMER / KM	148160	KONSTRUKTIONNUMMER	
BESTÄLLARE	TRAFIKVERKET	LEVERANTÖR	TYRÉNS
SKAPAD AV	MOA FORSLUND	UPPDRAGSNUMMER	309864
GODKÄND AV	ANNA FRÄJDIN	AVDELNING	GATA/VÄG
RITNINGSTYP			
PLANKARTA			
TEKNIKOMRÅDE / INNEHÅLL			
TEKNIKÖVERGRIPANDE			
BESKRIVNING			
FASTIGHETSNÄRA BULLERSKYDDSATGÄRDER			
KM 2/200-2/800			
SKALA	1:1000	FORMAT	A1
RITNINGNUMMER	1 00 C 02 04	FÖRVALTNINGSNUMMER	
BLAD	NÄSTA BLAD	BET	

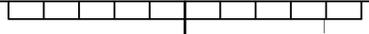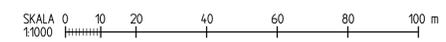


Ritning: 0: VÄG 562, DeLEN NOLBY - Sundsvall Resecentrum, Vägplan, 1:00 C 02 04, Skapad av: Moa Forslund, 2024-09-06 15:31

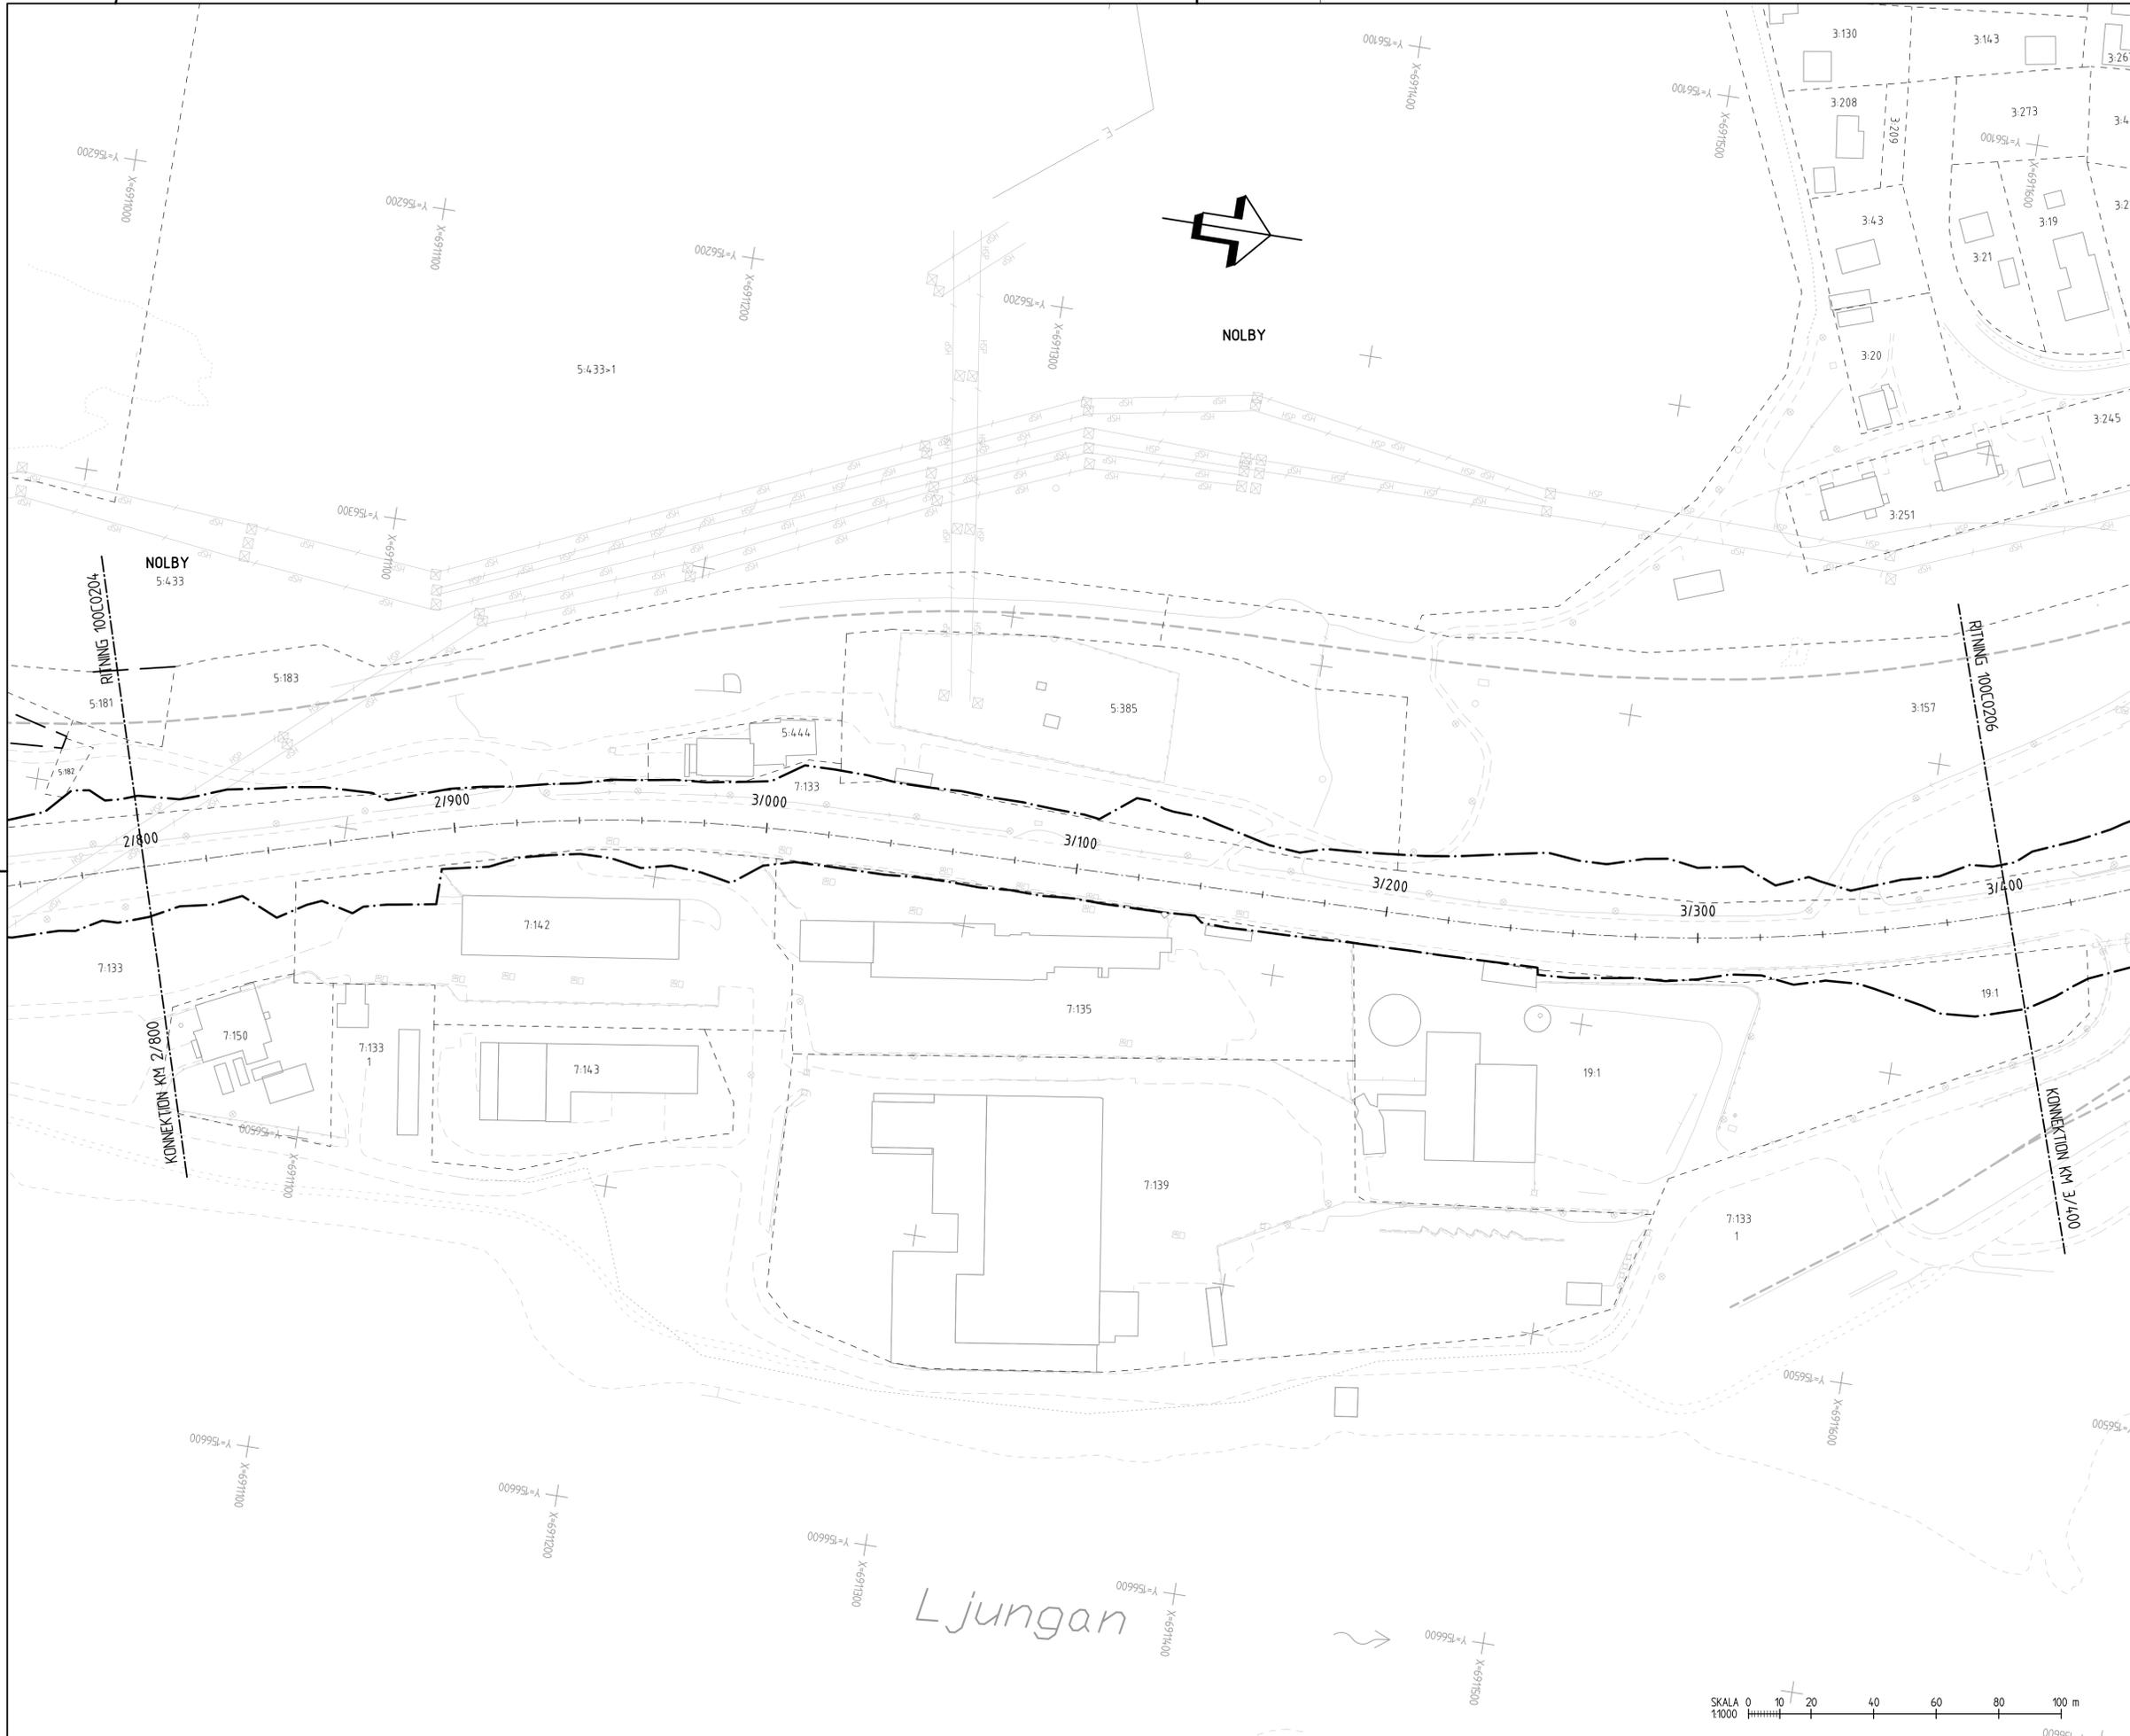

- KOORDINATSYSTEM
 SYSTEM I PLAN: SWEREF 99 17 15
 SYSTEM I HÖJD: RH 2000
 FASTIGHETSKARTANS AKTUALITET: 2024-08-30
- ### TECKENFÖRKLARING
- MARKANSPRÅK
- GRÄNS FÖR VÄGOMRÅDE
 - SKYDDSÅTGÄRDER OCH FÖRSIKTIGHETSMÅTT
 - MARKERING ELLER AVGRÄNSNING AV SKYDDSÅTGÄRDER OCH FÖRSIKTIGHETSMÅTT
 - SK1: ERBJUDS FASTIGHETSNÄRA BULLERSKYDDSÅTGÄRD UTANFÖR VÄGOMRÅDET I FORM AV FASAD/FENESTERÅTGÄRD OCH/ELLER LOKALT SKYDD VID UTEPLATS, SOM GENOMFÖRS NDM 28Å EFTER ATT VÄGPLANEN VUNNIT LAGA KRAFT
 - SK2: ERBJUDS FASTIGHETSNÄRA BULLERSKYDDSÅTGÄRD UTANFÖR VÄGOMRÅDET I FORM AV FASAD/FENESTERÅTGÄRD OCH/ELLER LOKALT SKYDD VID UTEPLATS, SOM GENOMFÖRS NDM 5Å EFTER ATT VÄGPLANEN VUNNIT LAGA KRAFT
 - SK: ÅTGÄRDER SOM UTGÅR ENLIGT NYA BERÄKNINGAR
- ÖVRIGA BETECKNINGAR PÅ PLANKARTAN
- 2/300: VÄGMITT VÄG, MED LÄNGDANGIVELSE
 - 12-1: FASTIGHETSGRÄNS OCH FASTIGHETSBEDECKNING
 - TRAKTGRÄNS

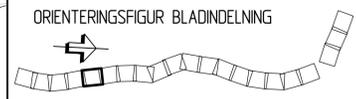

TYP AV PLAN		VÄGPLAN	
GRANSKNINGSSTATUS/SYFTE		FÖR GRANSKNING	
HANDLINGSTYP		GRANSKNINGSHANDLING	
DATUM	2024-09-06	LEVERANS / ÄNDRINGS-PM	
OBJEKT	VÄG 562, DELEN NOLBY - SUNDSVALL RESECENTRUM		
DELOMRÅDE / BANDEL	NOLBY-VAPELNÅS		
ANLÄGGNINGSDDEL	GEMENSAMT		
OBJEKTNUMMER / KM	148160	KONSTRUKTIONNUMMER	
BESTÄLLARE	MOA FORSLUND	LEVERANTÖR	TYRÉNS
SKAPAD AV	MOA FORSLUND	UPPDRAGSNUMMER	309864
GRANSKAD AV	ANNA FRÄJDIN	AVDELNING	GATA/VÄG
RITNINGSTYP	PLANKARTA		
TEKNIKOMRÅDE / INNEHÅLL	TEKNIKÖVERGRIPANDE		
BESKRIVNING	FASTIGHETSNÄRA BULLERSKYDDSÅTGÄRDER		
SKALA	1:1000	FORMAT	A1
RITNINGNUMMER	1 00 C 02 05	FÖRVALTNINGSNUMMER	
BLAD	NÄSTA BLAD	BET	

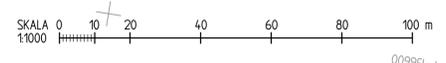

Ljungan

Ritning: 0:048130864:309864:Vägplan:562_Vägen Vägplan 100C0205.dwg Skapad av: Moa Forslund 2024-09-05 15:31



KOORDINATSYSTEM
 SYSTEM I PLAN: SWEREF 99 17 15
 SYSTEM I HÖJD: RH 2000
 FASTIGHETSKARTANS AKTUALITET: 2024-08-30

TECKENFÖRKLARING

MÄRKANSPRÅK
 GRÄNS FÖR VÄGOMRÅDE

SKYDDSÅTGÄRDER OCH FÖRSIKTIGHETSMÅTT
 MÄRKING ELLER AVGRÄNSNING AV SKYDDSÅTGÄRDER OCH FÖRSIKTIGHETSMÅTT

Sk1
 ERBJUDS FASTIGHETSNÄRA BULLERSKYDDSÅTGÄRD UTANFÖR VÄGOMRÅDET I FORM AV FASAD/FENESTERÅTGÄRD OCH/ELLER LOKALT SKYDD VID UTEPLATS, SOM GENOMFÖRS NOM SÅR EFTER ATT VÄGPLANEN VUNNIT LAGA KRAFT

Sk2
 ERBJUDS FASTIGHETSNÄRA BULLERSKYDDSÅTGÄRD UTANFÖR VÄGOMRÅDET I FORM AV FASAD/FENESTERÅTGÄRD OCH/ELLER LOKALT SKYDD VID UTEPLATS, SOM GENOMFÖRS NOM SÅR EFTER ATT VÄGPLANEN VUNNIT LAGA KRAFT


SK
 ÅTGÄRDER SOM UTGÅR ENLIGT NYA BERÄKNINGAR

ÖVRIGA BETECKNINGAR PÅ PLANKARTAN
 2/300 VÄGMITT VÄG, MED LÄNGDANGIVELSE
 121 FASTIGHETSGRÄNS OCH FASTIGHETSBETECKNING
 TRAKTGRÄNS

ORIENTERINGSFIGUR BLADINDELNING

TYP AV PLAN		VÄGPLAN	
GRANSKNINGSSTATUS / SYFTE		FÖR GRANSKNING	
HANDLINGSTYP		GRANSKNINGSHANDLING	
DATUM	LEVERANS / ÄNDRINGS-PM		
2024-09-06			
OBJEKT		VÄG 562, DELEN NOLBY - SUNDSVALL RESECENTRUM	
DELOMRÅDE / BANDEL		NOLBY-VAPELNÄS	
ANLÄGGNINGSDDEL		GEMENSAMT	
OBJEKTNUMMER / KM	KONSTRUKTIONNUMMER		
148160			
BESTÄLLARE	LEVERANTÖR		
TRAFIKVERKET	TYRÉNS		
SKAPAD AV	UPPDRAGSNUMMER		
MOA FORSLUND	309864		
GODKÄND AV	AVDELNING		
ANNA FRÄJJDIN	GATA/VÄG		
RITNINGSTYP		PLANKARTA	
TEKNIKOMRÅDE / INNEHÅLL		TEKNIKÖVERGRIPANDE	
BESKRIVNING		FASTIGHETSNÄRA BULLERSKYDDSÅTGÄRDER	
SKALA		FORMAT	FÖRVALTNINGSNUMMER
1:1000	A1		
RITNINGSGRUPP	BLAD	NÄSTA BLAD	BET
1 00 C 02 07			


Svar tviks fjärden

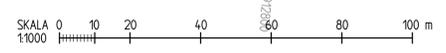

Ritning © 2024-09-06, 148160, Svar tviks fjärden, Vägplan 10002028, Skapad av: Moa Forslund, 2024-09-06, 15:30





- KOORDINATSYSTEM**
 SYSTEM I PLAN: SVERIG 99 17 15
 SYSTEM I HÖJD: RH 2000
 FASTIGHETSKARTANS AKTUALITET: 2024-08-30
- TECKENFÖRKLARING**
 MÄRKANSPRÅK
- GRÄNS FÖR VÄGOMRÅDE
 - SKYDDSATGÄRDER OCH FÖRSIKTIGHETSMÅTT
 - MÄRKNING ELLER AVGRÄNSNING AV SKYDDSATGÄRDER OCH FÖRSIKTIGHETSMÅTT
 - SK1** ERBJUDS FASTIGHETSNÄRA BULLERSKYDDSATGÄRD UTANFÖR VÄGOMRÅDET I FORM AV FASAD/FENESTERÅTGÄRD OCH/ELLER LOKALT SKYDD VID UTEPLATS, SOM GENOMFÖRS NOM SÄR EFTER ATT VÄGPLANEN VUNNIT LAGA KRAFT
 - SK2** ERBJUDS FASTIGHETSNÄRA BULLERSKYDDSATGÄRD UTANFÖR VÄGOMRÅDET I FORM AV FASAD/FENESTERÅTGÄRD OCH/ELLER LOKALT SKYDD VID UTEPLATS, SOM GENOMFÖRS NOM SÄR EFTER ATT VÄGPLANEN VUNNIT LAGA KRAFT
 - SK** ÅTGÄRDER SOM UTGÅR ENLIGT NYA BERÄKNINGAR
- ÖVRIGA BETECKNINGAR PÅ PLANKARTAN**
- 2/300 VÄGMITT VÄG, MED LÄNGDANGIVELSE
 - 12.1 FASTIGHETSGRÄNS OCH FASTIGHETSBETECKNING
 - TRAKTGRÄNS

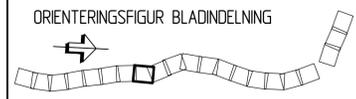

Svar tviks f järden

TYP AV PLAN		VÄGPLAN	
GRANSKNINGSSTATUS / SYFTE		FÖR GRANSKNING	
HANDLINGSTYP		GRANSKNINGSHANDLING	
DATUM	2024-09-06	LEVERANS / ÄNDRINGS-PM	
OBJEKT			
VÄG 562, DELEN NOLBY - SUNDSVALL RESECENTRUM			
DELOMRÅDE / BANDEL			
NOLBY-VAPELNÄS			
ANLÄGGNINGSDDEL			
GEMENSAMT			
OBJEKTNUMMER / KM	148160	KONSTRUKTIONSNUMMER	
BESTÄLLARE		LEVERANTÖR	TYRÉNS
SKAPAD AV	MOA FORSLUND	UPPRAGSNUMMER	309864
GODKÄND AV	ANNA FRÄJDIN	AVDELNING	GATA/VÄG
RITNINGSTYP			
PLANKARTA			
TEKNIKOMRÅDE / INNEHÅLL			
TEKNIKÖVERGRIPANDE			
BESKRIVNING			
FASTIGHETSNÄRA BULLERSKYDDSATGÄRDER			
KM 4/600-5/200			
SKALA	1:1000	FORMAT	A1
RITNINGSNUMMER	1 00 C 02 08	FÖRVALTNINGSNUMMER	
BLAD		NÄSTA BLAD	BET

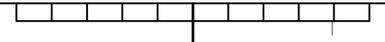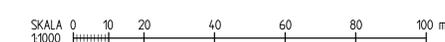



KOORDINATSYSTEM
 SYSTEM I PLAN: SWEREF 99 17 15
 SYSTEM I HÖJD: RH 2000
 FASTIGHETSKARTANS AKTUALITET: 2024-08-30

TECKENFÖRKLARING

MARKANSPRÅK

- GRÄNS FÖR VÄGOMRÅDE
- SKYDDSATGÄRDER OCH FÖRSIKTIGHETSMÅTT
- MARKERING ELLER AVGRÄNSNING AV SKYDDSATGÄRDER OCH FÖRSIKTIGHETSMÅTT
- SK1: ERBJUDS FASTIGHETSNÄRA BULLERSKYDDSATGÄRD UTANFÖR VÄGOMRÅDET I FORM AV FASAD/FENESTERÄTGÄRD OCH/ELLER LOKALT SKYDD VID UTEPLATS, SOM GENOMFÖRS NOM 28§ EFTER ATT VÄGPLANEN VUNNIT LAGA KRAFT
- SK2: ERBJUDS FASTIGHETSNÄRA BULLERSKYDDSATGÄRD UTANFÖR VÄGOMRÅDET I FORM AV FASAD/FENESTERÄTGÄRD OCH/ELLER LOKALT SKYDD VID UTEPLATS, SOM GENOMFÖRS NOM 28§ EFTER ATT VÄGPLANEN VUNNIT LAGA KRAFT
- SK: ÅTGÄRDER SOM UTGÅR ENLIGT NYA BERÄKNINGAR

ÖVRIGA BETECKNINGAR PÅ PLANKARTAN

- 2/300: VÄGMITT VÄG, MED LÄNGDANGIVELSE
- 1:2-1: FASTIGHETSGRÄNS OCH FASTIGHETSBEDECKNING
- TRAKTGRÄNS


ORIENTERINGSFIGUR BLADINDELNING

TYP AV PLAN		VÄGPLAN	
GRANSKNINGSSTATUS / SYFTE		FÖR GRANSKNING	
HANDLINGSTYP		GRANSKNINGSHANDLING	
DATUM	2024-09-06	LEVERANS / ÄNDRINGS-PM	
OBJEKT			
VÄG 562, DELEN NOLBY - SUNDSVALL RESECENTRUM			
DELOMRÅDE / BANDEL			
NOLBY-VAPELNÄS			
ANLÄGGNINGSDDEL			
GEMENSAMT			
OBJEKTNUMMER / KM	148160	KONSTRUKTIONNUMMER	
BESTÄLLARE		LEVERANTÖR	TYRÉNS
SKAPAD AV	MOA FORSLUND	UPPDRAGSNUMMER	309864
GODKÄND AV	ANNA FRÄJDIN	ÄVDELNING	GATA/VÄG
RITNINGSTYP			
PLANKARTA			
TEKNIKOMRÅDE / INNEHÅLL			
TEKNIKÖVERGRIPANDE			
BESKRIVNING			
FASTIGHETSNÄRA BULLERSKYDDSATGÄRDER			
KM 5/200-5/800			
SKALA	1:1000	FORMAT	A1
RITNINGNUMMER	1 00 C 02 09	FÖRVALTNINGSNUMMER	
BLAD	NÄSTA BLAD	BET	


Svar tviks fjärden



Ritning © 2024 TYRÉNS. Alla rättigheter förbehållna. Detta dokument är ett utdrag från en större planhandling.

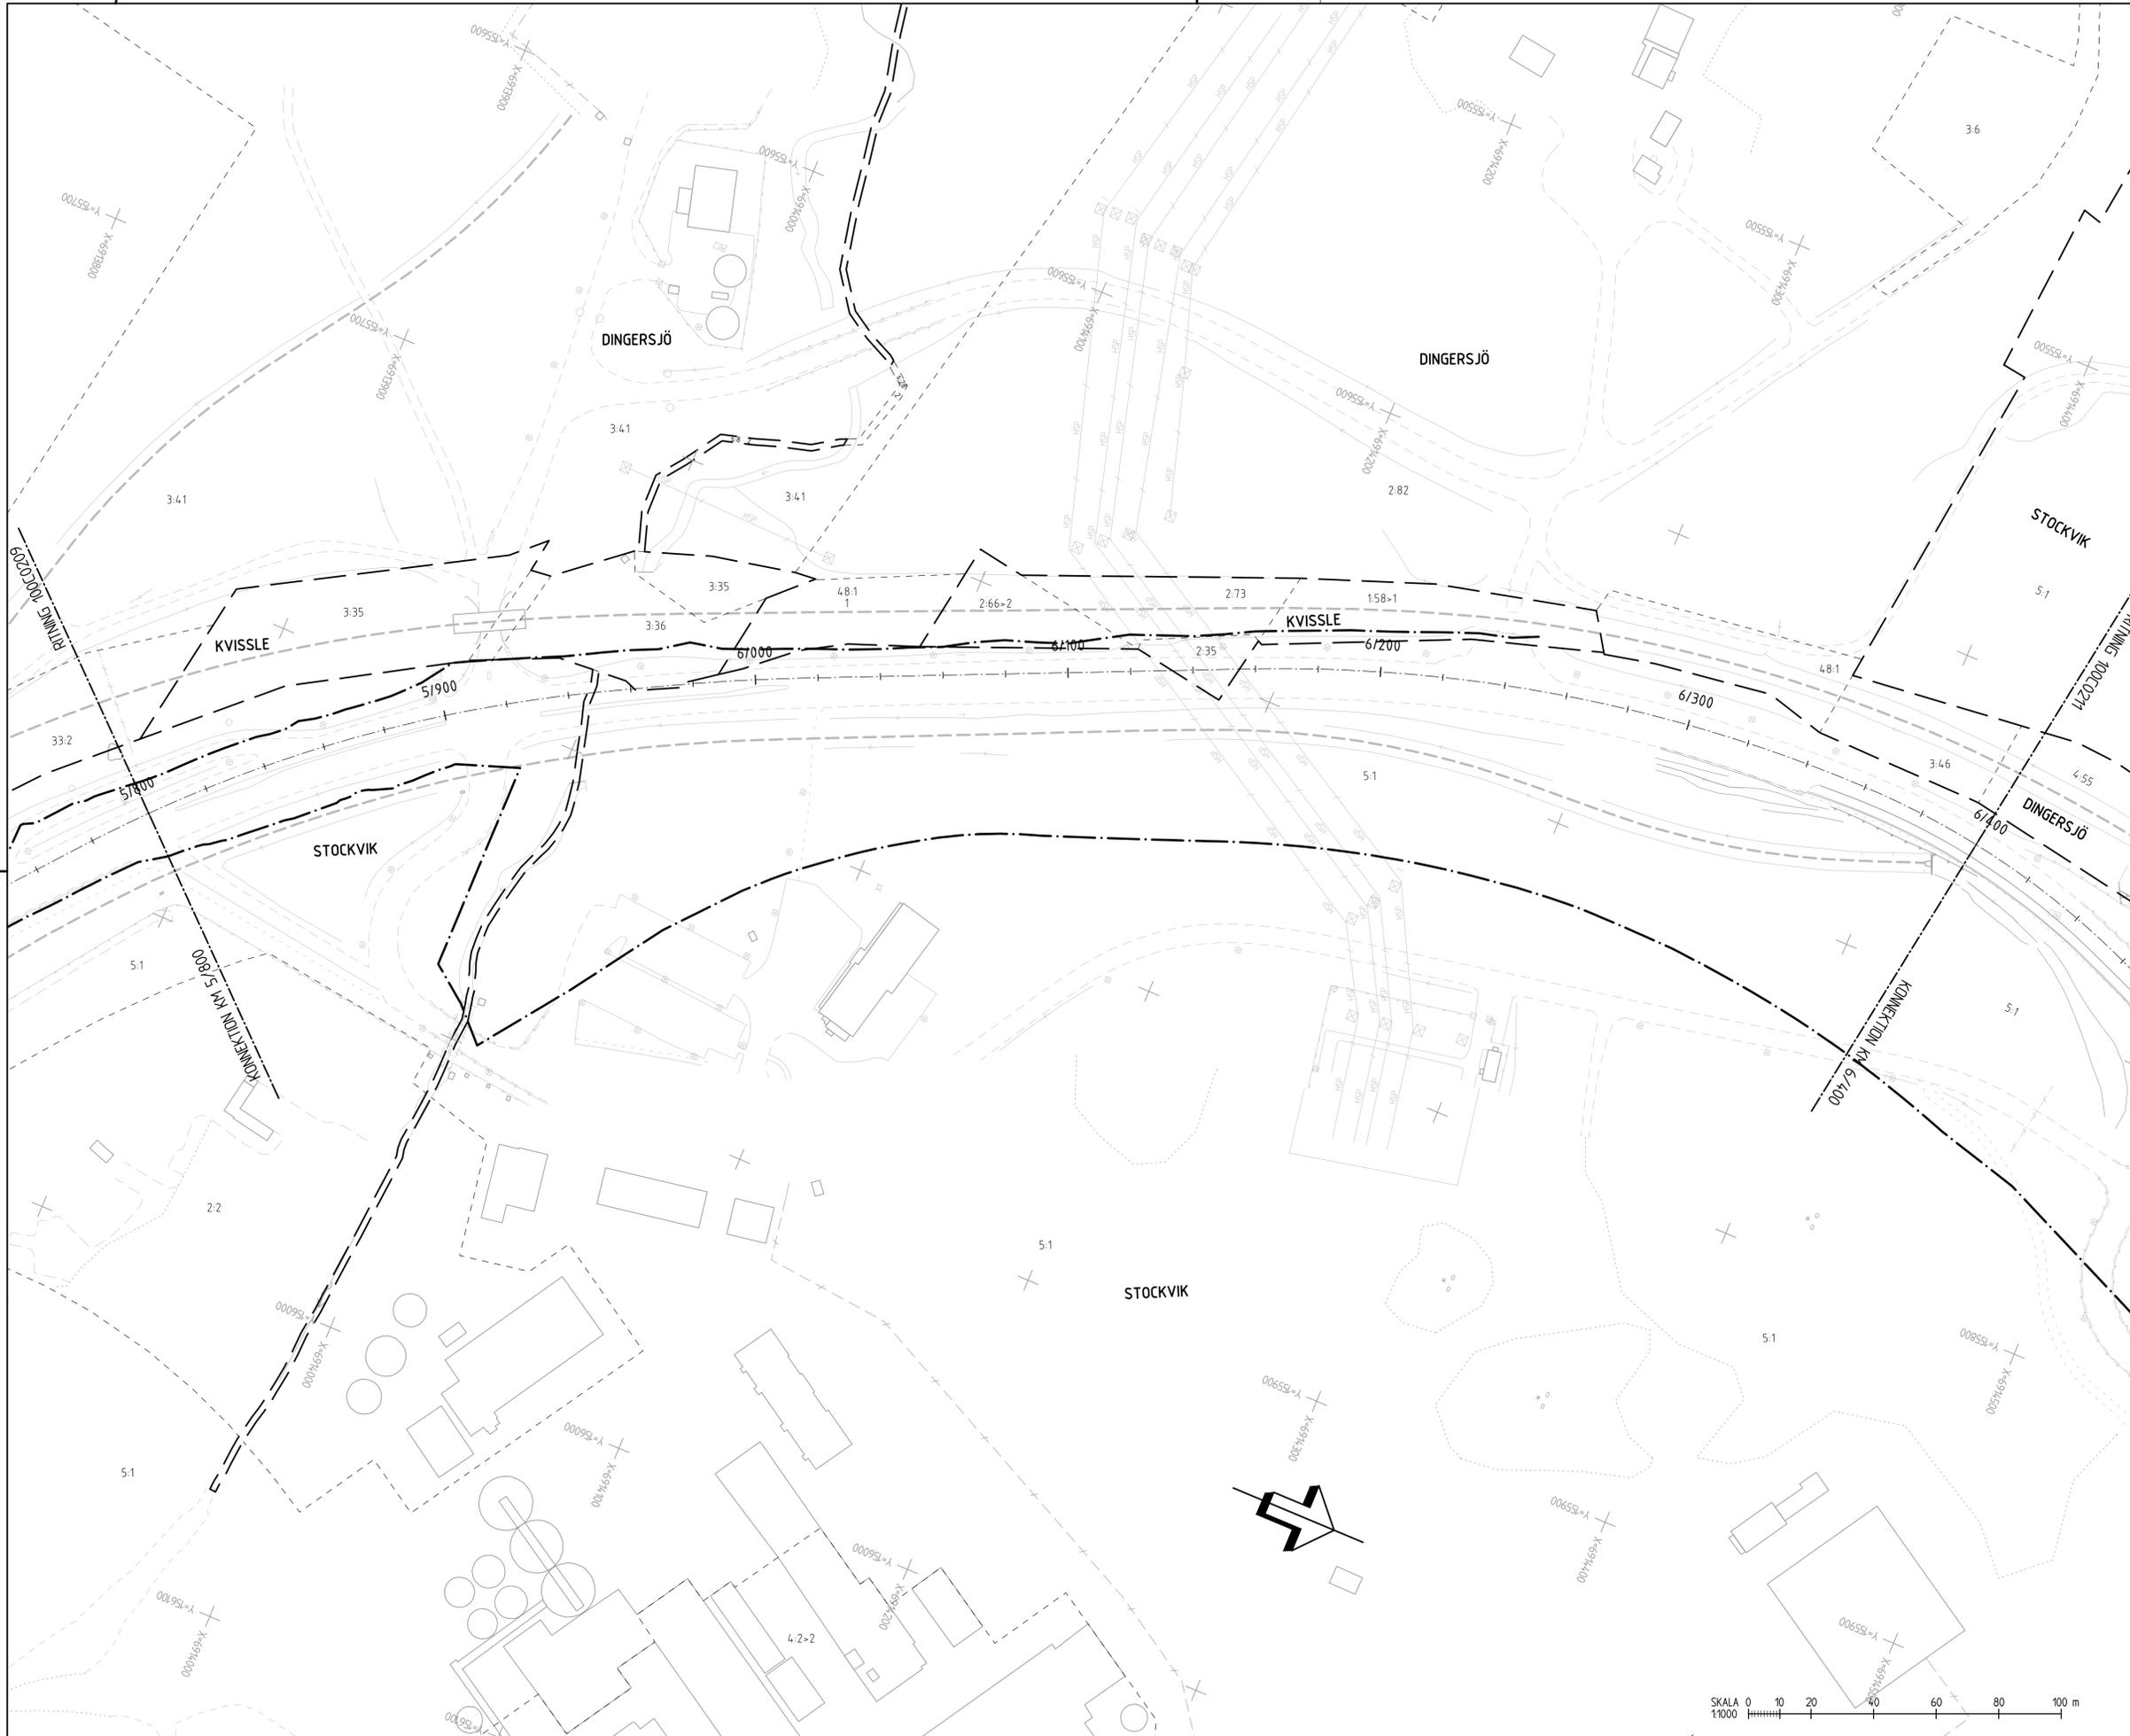


- KOORDINATSYSTEM**
 SYSTEM I PLAN: SVEREF 99 17 15
 SYSTEM I HÖJD: RH 2000
 FASTIGHETSKARTANS AKTUALITET: 2024-08-30
- TECKENFÖRKLARING**
- MÄRKANSPRÅK**
- GRÄNS FÖR VÄGOMRÅDE
 - SKYDDSÅTGÄRDER OCH FÖRSIKTIGHETSMÅTT
 - MARKERING ELLER AVGRÄNSNING AV SKYDDSÅTGÄRDER OCH FÖRSIKTIGHETSMÅTT
 - SK1** ERBJUDS FASTIGHETSNÄRA BULLERSKYDDSÅTGÄRD UTANFÖR VÄGOMRÅDET I FORM AV FASAD/FENESTERÅTGÄRD OCH/ELLER LOKALT SKYDD VID UTEPLATS, SOM GENOMFÖRS NDM ZB8 EFTER ATT VÄGPLANEN VUNNIT LAGA KRAFT
 - SK2** ERBJUDS FASTIGHETSNÄRA BULLERSKYDDSÅTGÄRD UTANFÖR VÄGOMRÅDET I FORM AV FASAD/FENESTERÅTGÄRD OCH/ELLER LOKALT SKYDD VID UTEPLATS, SOM GENOMFÖRS NDM S88 EFTER ATT VÄGPLANEN VUNNIT LAGA KRAFT
 - SK** ÅTGÄRDER SOM UTGÅR ENLIGT NYA BERÄKNINGAR
- ÖVRIGA BETECKNINGAR PÅ PLANKARTAN**
- 2/300 VÄGMITT VÄG, MED LÄNGDANGIVELSE
 - 1-2-1 FASTIGHETSGRÄNS OCH FASTIGHETSBEDECKNING
 - TRAKTGRÄNS

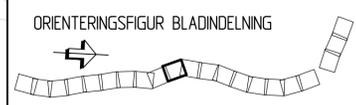


TYP AV PLAN		VÄGPLAN	
GRANSKNINGSSTATUS / SYFTE		FÖR GRANSKNING	
HANDLINGSTYP		GRANSKNINGSHANDLING	
DATUM	2024-09-06	LEVERANS / ÄNDRINGS-PM	
OBJEKT			
VÄG 562, DELEN NOLBY - SUNDSVALL RESECENTRUM			
DELOMRÅDE / BANDEL			
NOLBY-VAPELNÄS			
ANLÄGGNINGSDDEL			
GEMENSAMT			
OBJEKTNUMMER / KM	148160	KONSTRUKTIONSNUMMER	
BESTÄLLARE	TRAFIKVERKET	LEVERANTÖR	TYRÉNS
SKAPAD AV	MOA FORSLUND	UPPDRAGSNUMMER	309864
GODKÄND AV	ANNA FRÄJDIN	AVDELNING	GATA/VÄG
RITNINGSTYP			
PLANKARTA			
TEKNIKOMRÅDE / INNEHÅLL			
TEKNIKÖVERGRIPANDE			
BESKRIVNING			
FASTIGHETSNÄRA BULLERSKYDDSÅTGÄRDER			
KM 5/800-6/400			
SKALA	1:1000	FORMAT	A1
RITNINGSNUMMER	1 00 C 02 10	FÖRVALTNINGSNUMMER	
BLAD	NÄSTA BLAD	BET	




Ritning © 2024 Trafikverket. Alla rättigheter förbehållna. Vägplan 10002214. Skapad av: Moa Forslund 2024-09-06 15:31

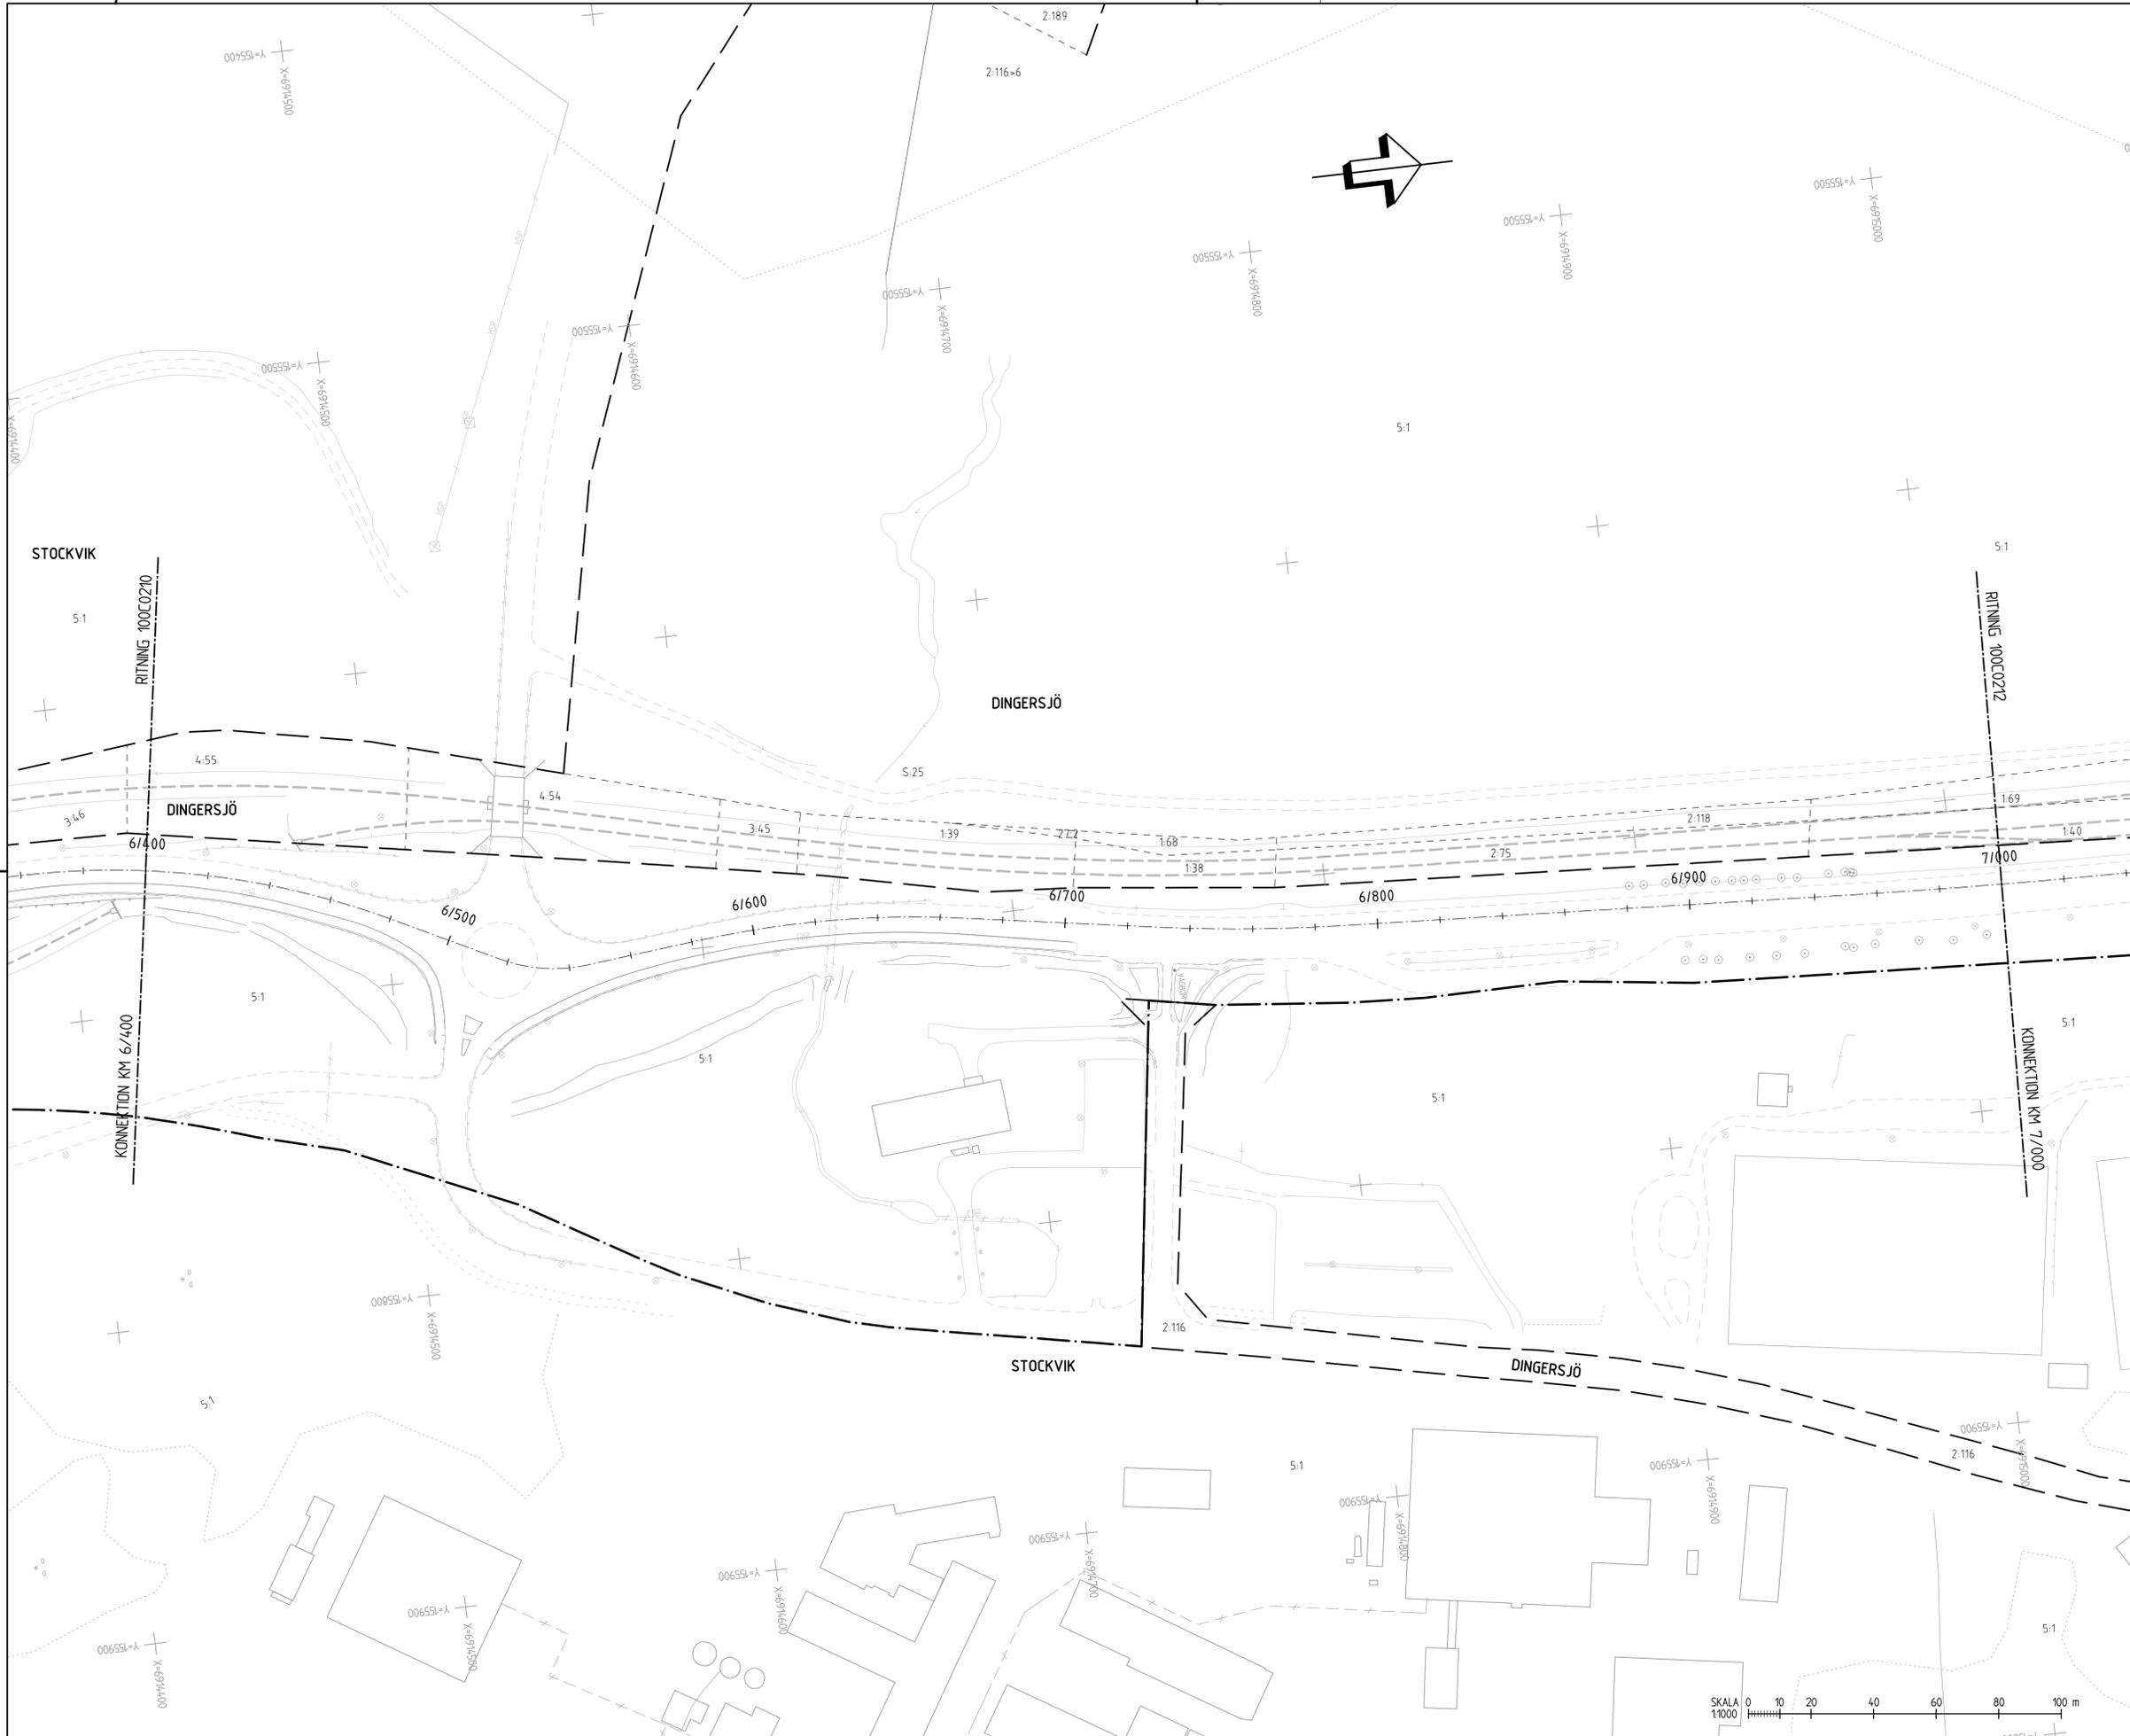

- KOORDINATSYSTEM
 SYSTEM I PLAN: SVREF 99 17 15
 SYSTEM I HÖJD: RH 2000
 FASTIGHETSKARTANS AKTUALITET: 2024-08-30
- ### TECKENFÖRKLARING
- MARKANSPRÅK
- GRÄNS FÖR VÄGOMRÅDE
- SKYDDSÅTGÄRDER OCH FÖRSIKTIGHETSMÅTT
- MARKERING ELLER AVGRÄNSNING AV SKYDDSÅTGÄRDER OCH FÖRSIKTIGHETSMÅTT
 - SK1** ERBJUDS FASTIGHETSNÄRA BULLERSKYDDSÅTGÄRD UTANFÖR VÄGOMRÅDET I FORM AV FASAD/FENESTERÅTGÄRD OCH/ELLER LOKALT SKYDD VID UTEPLATS, SOM GENOMFÖRS NOM 28§ EFTER ATT VÄGPLANEN VUNNIT LAGA KRAFT
 - SK2** ERBJUDS FASTIGHETSNÄRA BULLERSKYDDSÅTGÄRD UTANFÖR VÄGOMRÅDET I FORM AV FASAD/FENESTERÅTGÄRD OCH/ELLER LOKALT SKYDD VID UTEPLATS, SOM GENOMFÖRS NOM 28§ EFTER ATT VÄGPLANEN VUNNIT LAGA KRAFT
 - SK** ÅTGÄRDER SOM UTGÅR ENLIGT NYA BERÄKNINGAR
- ÖVRIGA BETECKNINGAR PÅ PLANKARTAN
- 2/300 VÄGMITT VÄG, MED LÄNGDANGIVELSE
 - 2-1 FASTIGHETSGRÄNS OCH FASTIGHETSBEDECKNING
 - TRAKTGRÄNS

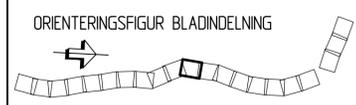

TYP AV PLAN		VÄGPLAN	
GRANSKNINGSSTATUS / SYFTE		FÖR GRANSKNING	
HANDLINGSTYP		GRANSKNINGSHANDLING	
DATUM	LEVERANS / ÄNDRINGS-PM		
2024-09-06			
OBJEKT		VÄG 562, DELEN NOLBY - SUNDSVALL RESECENTRUM	
DELOMRÅDE / BANDEL		NOLBY-VAPELNÄS	
ANLÄGGNINGSDDEL		GEMENSAMT	
OBJEKTNUMMER / KM	KONSTRUKTIONNUMMER		
148160			
BESTÄLLARE	LEVERANTÖR		
TRAFIKVERKET	TYRÉNS		
SKAPAD AV	UPPDRAGSNUMMER		
MOA FORSLUND	309864		
ODKÄND AV	AVDELNING		
ANNA FRÄJDIN	GATA/VÄG		
RITNINGSTYP		PLANKARTA	
TEKNIKOMRÅDE / INNEHÅLL		TEKNIKÖVERGRIPANDE	
BESKRIVNING		FASTIGHETSNÄRA BULLERSKYDDSÅTGÄRDER	
KM 6/400-7/000			
SKALA	FORMAT	FÖRVALTNINGSNUMMER	
1:1000	A1		
RITNINGSDRAGNING	BLAD	NÄSTA BLAD	BET
1 00 C 02 11			

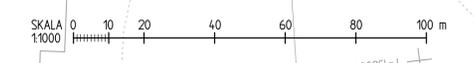

Ritning 0148160-309864-Sundsvall-562-Tyrens Vägplan 100C0210-10-2024-09-06-163



KOORDINATSYSTEM
 SYSTEM I PLAN SVREF 99 17 15
 SYSTEM I HÖJD RH 2000
 FASTIGHETSKARTANS AKTUALITET: 2024-08-30

TECKENFÖRKLARING

MÄRKANSPRÅK
 GRÄNS FÖR VÄGOMRÅDE

SKYDDSÅTGÄRDER OCH FÖRSIKTIGHETSMÅTT
 MÄRKNING ELLER AVGRÄNSNING AV SKYDDSÅTGÄRDER OCH FÖRSIKTIGHETSMÅTT

SK1
 ERBJUDS FASTIGHETSNÄRA BULLERSKYDDSÅTGÄRD UTANFÖR VÄGOMRÅDET I FORM AV FASAD/FENESTERÅTGÄRD OCH/ELLER LOKALT SKYDD VID UTEPLATS, SOM GEMENSAMT NDM SÄR EFTER ATT VÄGPLANEN VUNNIT LAGA KRAFT


SK2
 ERBJUDS FASTIGHETSNÄRA BULLERSKYDDSÅTGÄRD UTANFÖR VÄGOMRÅDET I FORM AV FASAD/FENESTERÅTGÄRD OCH/ELLER LOKALT SKYDD VID UTEPLATS, SOM GEMENSAMT NDM SÄR EFTER ATT VÄGPLANEN VUNNIT LAGA KRAFT

SK
 ÅTGÄRDER SOM UTGÅR ENLIGT NYA BERÄKNINGAR


ÖVRIGA BETECKNINGAR PÅ PLANKARTAN
 2/300 VÄGMITT VÄG, MED LÄNGDANGIVELSE
 121 FASTIGHETSGRÄNS OCH FASTIGHETSBETECKNING
 TRAKTGRÄNS

ORIENTERINGSFIGUR BLADINDELNING


TYP AV PLAN		VÄGPLAN	
GRANSKNINGSSTATUS/SYFTE		FÖR GRANSKNING	
HANDLINGSTYP		GRANSKNINGSHANDLING	
DATUM	2024-09-06	LEVERANS / ÄNDRINGS-PM	
OBJEKT	VÄG 562, DELEN NOLBY - SUNDSVALL RESECENTRUM		
DELOMRÅDE / BANDEL	NOLBY-VAPELNÄS		
ANLÄGGNINGSSDEL	GEMENSAMT		
OBJEKTNUMMER / KM	148160	KONSTRUKTIONNUMMER	
BESTÄLLARE	TRAFIKVERKET	LEVERANTÖR	TYRÉNS
SKAPAD AV	MOA FORSLUND	UPPDRAGSNUMMER	309864
GODKÄND AV	ANNA FRÅJJDIN	AVDELNING	GATA/VÄG
RITNINGSTYP	PLANKARTA		
TEKNIKOMRÅDE / INNEHÅLL	TEKNIKÖVERGRIPANDE		
BESKRIVNING	FASTIGHETSNÄRA BULLERSKYDDSÅTGÄRDER		
KM	7/000-7/600		
SKALA	1:1000	FORMAT	A1
RITNINGNUMMER	1 00 C 02 12	FÖRVALTNINGSNUMMER	
		BLAD	NÄSTA BLAD
		BET	

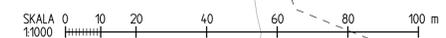


Ritning: 0 148160-309864-Submap562_VägnolbyVagnan 1000C0212.dwg Skapad: 2024-09-05 15:31

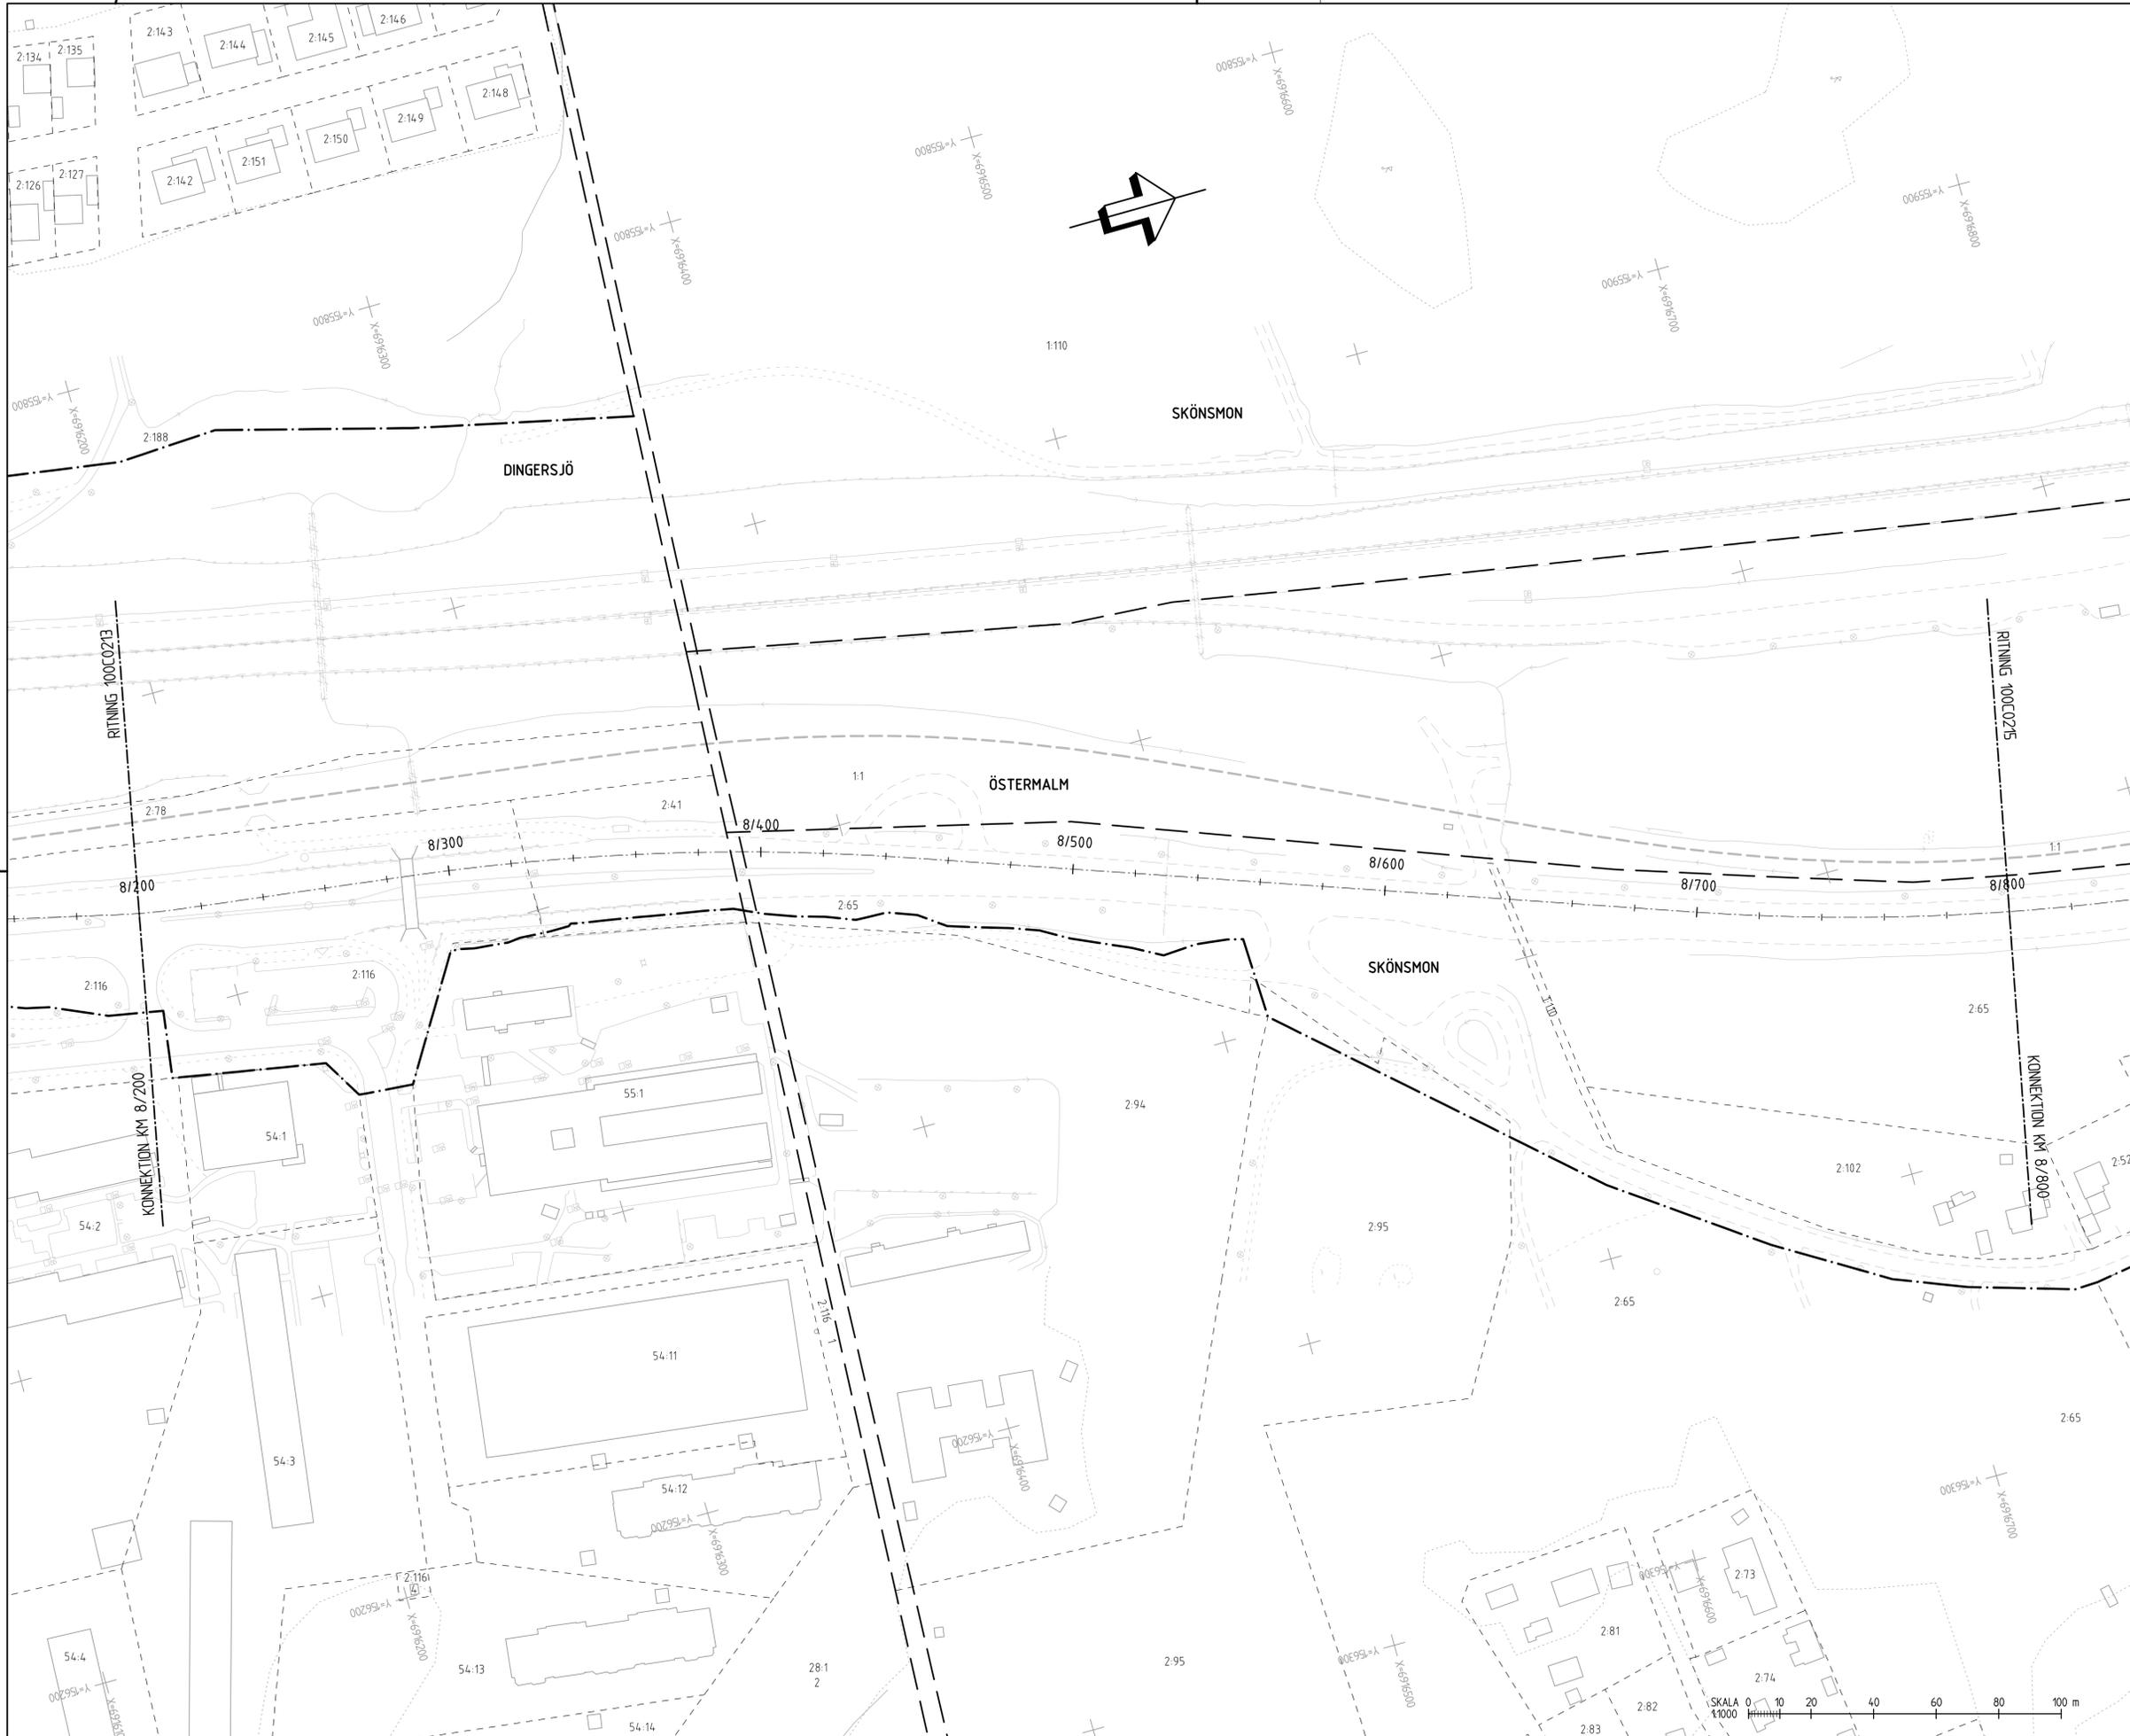


- KOORDINATSYSTEM
 SYSTEM I PLAN: SWEREF 99 17 15
 SYSTEM I HÖJD: RH 2000
 FASTIGHETSKARTANS AKTUALITET: 2024-08-30
- ### TECKENFÖRKLARING
- MARKANSPRÅK
- GRÄNS FÖR VÄGOMRÅDE
 - SKYDDSATGÄRDER OCH FÖRSIKTIGHETSMÅTT
 - MARKERING ELLER AVGRÄNSNING AV SKYDDSATGÄRDER OCH FÖRSIKTIGHETSMÅTT
 - ERBJUDS FASTIGHETSNÄRA BULLERSKYDDSATGÄRD UTANFÖR VÄGOMRÅDET I FORM AV FASAD/FENESTERÄTGÄRD OCH/ELLER LOKALT SKYDD VID UTEPLATS, SOM GEMENSAMT NDM SÄR EFTER ATT VÄGPLANEN VUNNIT LAGA KRAFT
 - ERBJUDS FASTIGHETSNÄRA BULLERSKYDDSATGÄRD UTANFÖR VÄGOMRÅDET I FORM AV FASAD/FENESTERÄTGÄRD OCH/ELLER LOKALT SKYDD VID UTEPLATS, SOM GEMENSAMT NDM SÄR EFTER ATT VÄGPLANEN VUNNIT LAGA KRAFT
 - ÅTGÄRDER SOM UTGÅR ENLIGT NYA BERÄKNINGAR
- ÖVRIGA BETECKNINGAR PÅ PLANKARTAN
- 2/300 VÄGMITT VÄG, MED LÄNGDANGIVELSE
 - 121 FASTIGHETSGRÄNS OCH FASTIGHETSBEDECKNING
 - TRAKTGRÄNS

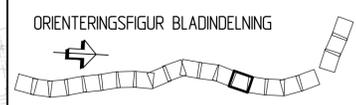

TYP AV PLAN		VÄGPLAN	
GRANSKNINGSSTATUS/SYFTE		FÖR GRANSKNING	
HANDLINGSTYP		GRANSKNINGSHANDLING	
DATUM	LEVERANS / ÄNDRINGS-PM		
2024-09-06			
OBJEKT		VÄG 562, DELEN NOLBY - SUNDSVALL RESECENTRUM	
DELOMRÅDE / BANDEL		NOLBY-VAPELNÄS	
ANLÄGGNINGSDDEL		GEMENSAMT	
OBJEKTNUMMER / KM	KONSTRUKTIONNUMMER		
148160			
BESTÄLLARE	LEVERANTÖR		
TRAFIKVERKET	TYRÉNS		
SKAPAD AV	UPPDRAGSNUMMER		
MOA FORSLUND	309864		
GODKÄND AV	AVDELNING		
ANNA FRÄJDIN	GATA/VÄG		
RITNINGSTYP		PLANKARTA	
TEKNIKOMRÅDE / INNEHÅLL		TEKNIKÖVERGRIPANDE	
BESKRIVNING		FASTIGHETSNÄRA BULLERSKYDDSATGÄRDER	
KM 8/200-8/800			
SKALA	FORMAT	FÖRVALTNINGSNUMMER	
1:1000	A1		
RITNINGSDNUMMER	BLAD	NÄSTA BLAD	BET
1 00 C 02 14			

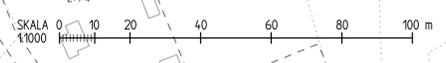

Ritning: 0148160-309864-Sundsvall-Rececentrum-Vägplan-100C0215-01-01-2024-09-06-05-16-02

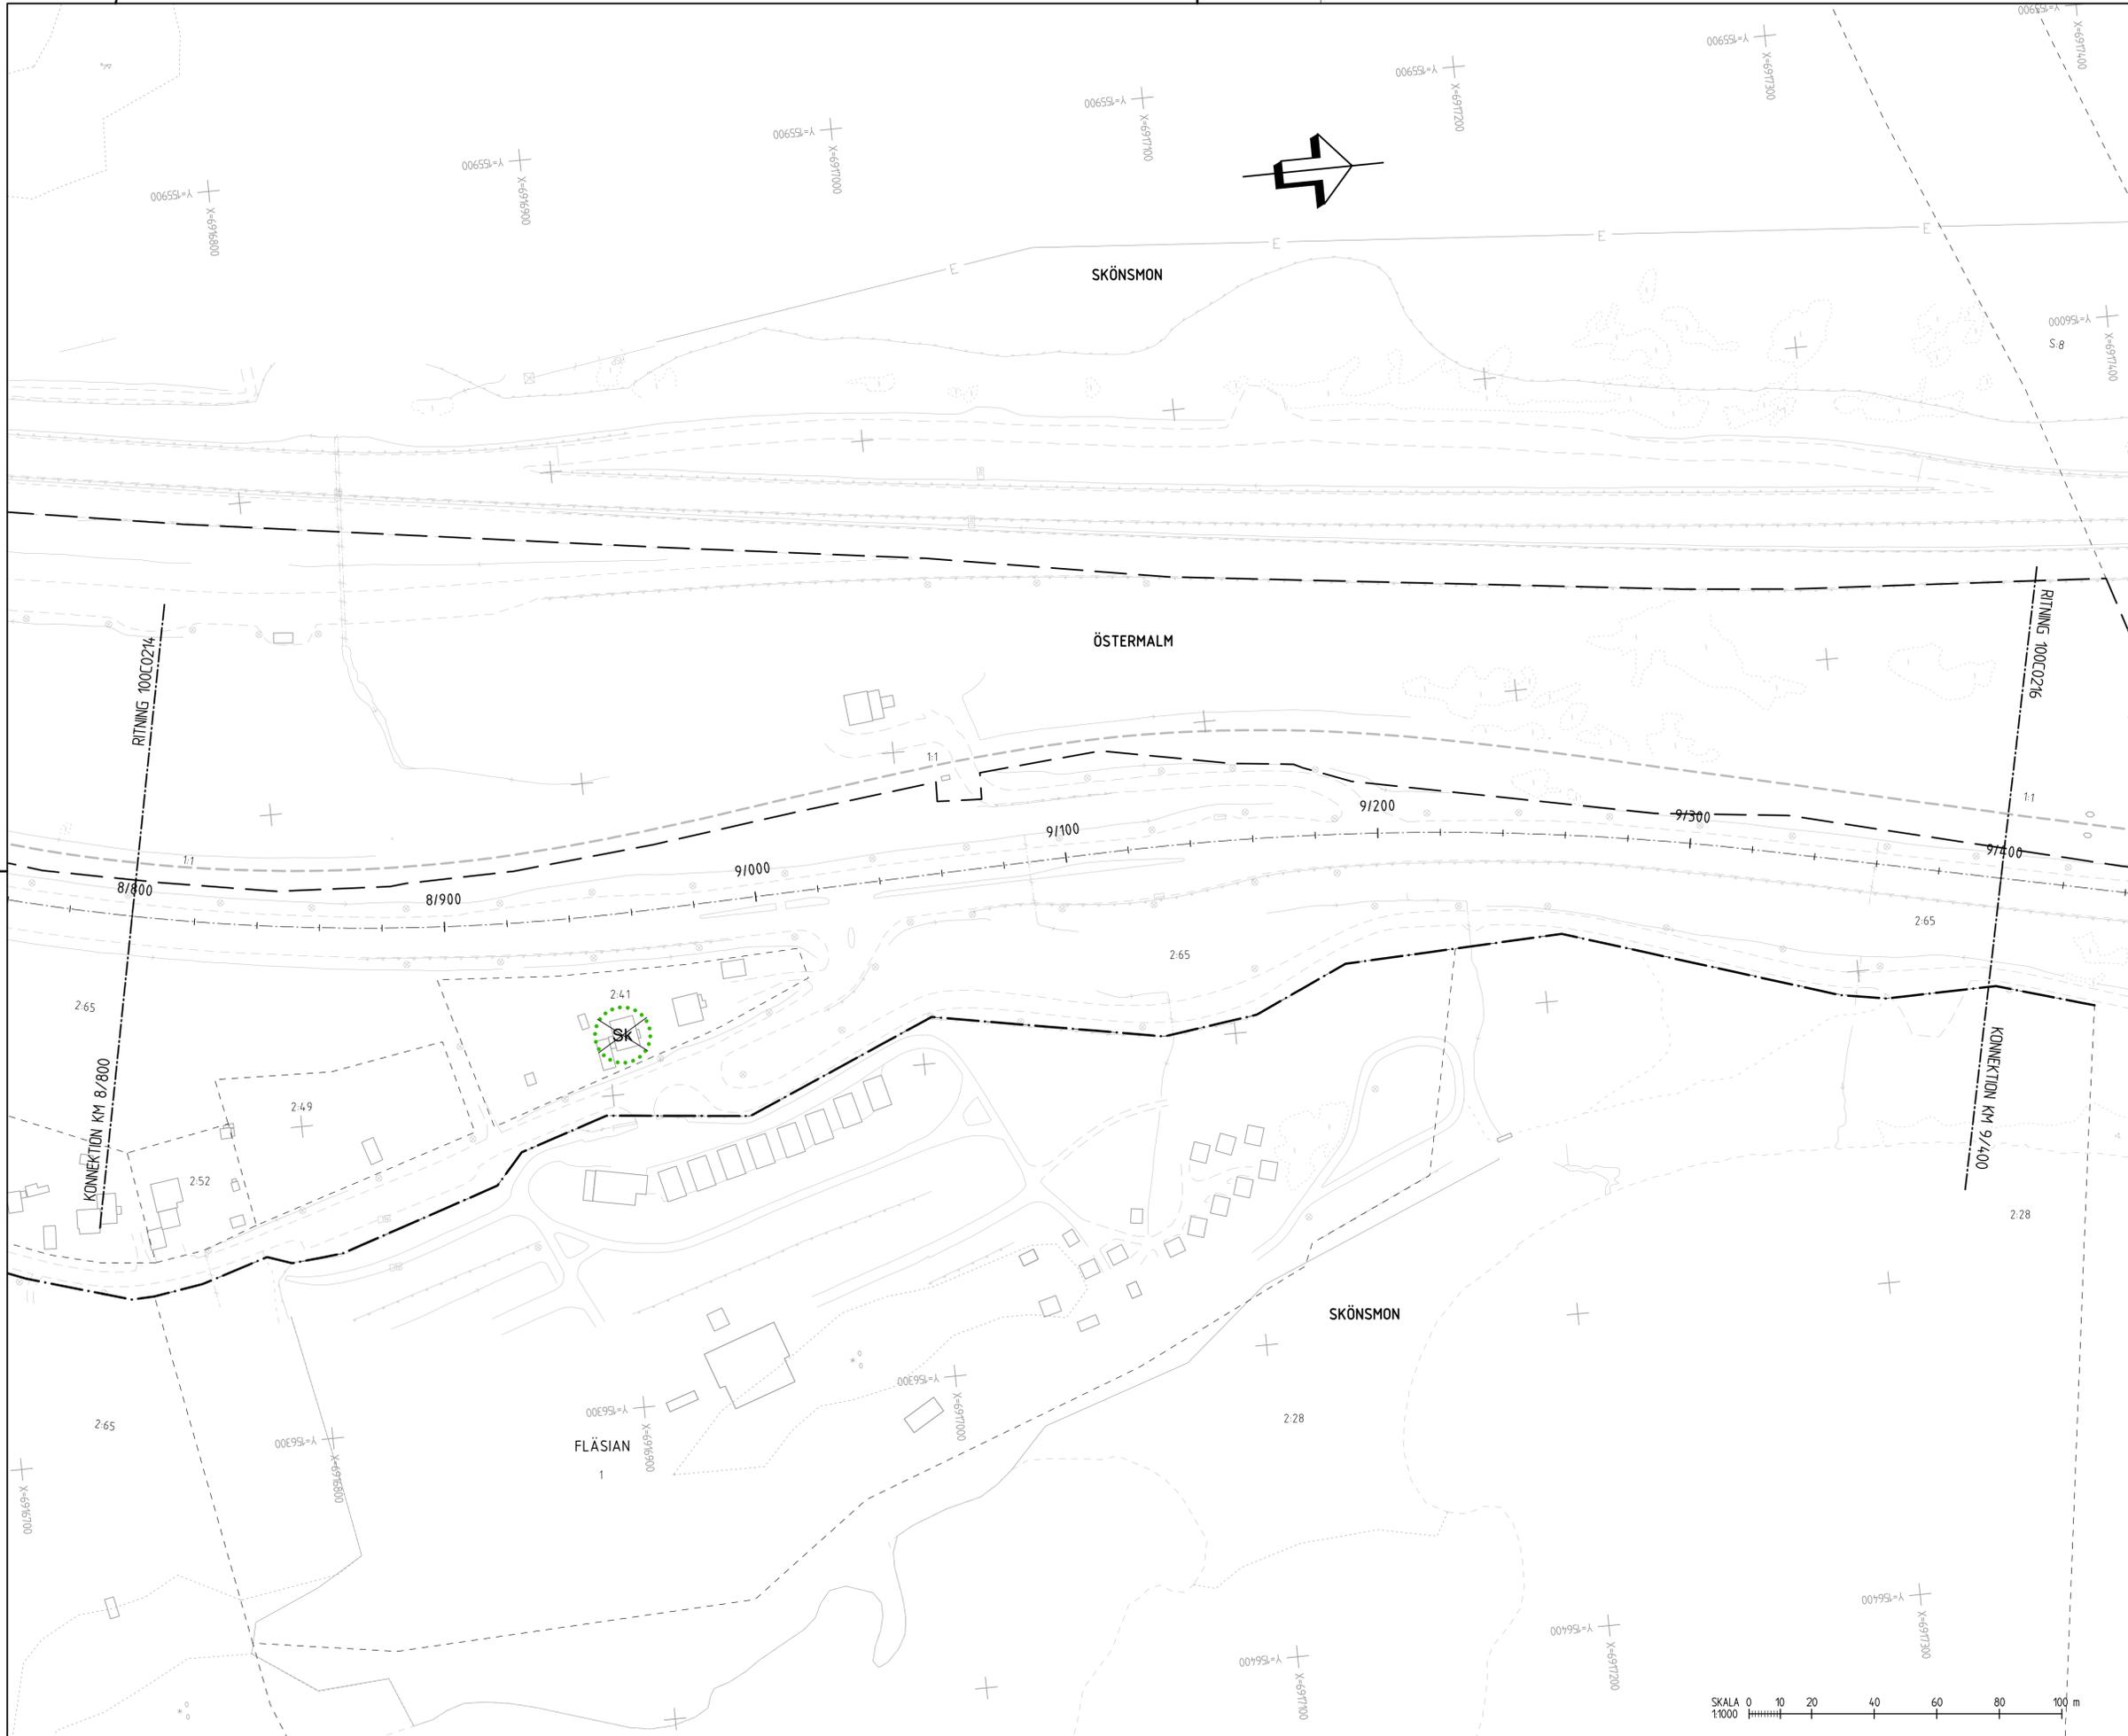

KOORDINATSYSTEM
 SYSTEM I PLAN: SWEREF 99 17 15
 SYSTEM I HÖJD: RH 2000
 FASTIGHETSKARTANS AKTUALITET: 2024-08-30

TECKENFÖRKLARING

MARKANSPRÅK
 --- GRÄNS FÖR VÄGOMRÅDE


SKYDDSATGÄRDER OCH FÖRSIKTIGHETSMÅTT
 MARKERING ELLER AVGRÄNSNING AV SKYDDSATGÄRDER OCH FÖRSIKTIGHETSMÅTT

SK1
 ERBJUDS FASTIGHETSNÄRA BULLERSKYDDSATGÄRD UTANFÖR VÄGOMRÅDET I FORM AV FASAD/FENESTERÄTGÄRD OCH/ELLER LOKALT SKYDD VID UTEPLATS, SOM GENOMFÖRS NOM 28§ EFTER ATT VÄGPLANEN VUNNIT LAGA KRAFT


SK2
 ERBJUDS FASTIGHETSNÄRA BULLERSKYDDSATGÄRD UTANFÖR VÄGOMRÅDET I FORM AV FASAD/FENESTERÄTGÄRD OCH/ELLER LOKALT SKYDD VID UTEPLATS, SOM GENOMFÖRS NOM 28§ EFTER ATT VÄGPLANEN VUNNIT LAGA KRAFT

SK
 ÅTGÄRDER SOM UTGÅR ENLIGT NYA BERÄKNINGAR

ÖVRIGA BETECKNINGAR PÅ PLANKARTAN
 2/300 VÄGMITT VÄG, MED LÄNGDANGIVELSE
 1:1 FASTIGHETSGRÄNS OCH FASTIGHETSBEDECKNING
 --- TRAKTGRÄNS

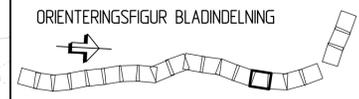

TYP AV PLAN		VÄGPLAN	
GRANSKNINGSSTATUS / SYFTE		FÖR GRANSKNING	
HANDLINGSTYP		GRANSKNINGSHANDLING	
DATUM	2024-09-06	LEVERANS / ÄNDRINGS-PM	
OBJEKT			
VÄG 562, DELEN NOLBY - SUNDSVALL RESECENTRUM			
DELOMRÅDE / BANDEL			
NOLBY-VAPELNÄS			
ANLÄGGNINGSDDEL			
GEMENSAMT			
OBJEKTNUMMER / KM	148160	KONSTRUKTIONNUMMER	
BESTÄLLARE		LEVERANTÖR	TYRÉNS
SKAPAD AV	MOA FORSLUND	UPPDRAGSNUMMER	309864
GODKÄND AV	ANNA FRÄJDIN	AVDELNING	GATA/VÄG
RITNINGSTYP			
PLANKARTA			
TEKNIKOMRÅDE / INNEHÅLL			
TEKNIKÖVERGRIPANDE			
BESKRIVNING			
FASTIGHETSNÄRA BULLERSKYDDSATGÄRDER			
KM 8/800-9/400			
SKALA	1:1000	FORMAT	A1
RITNINGSGRUPP	1 00 C 02 15	FÖRVALTNINGSNUMMER	
BLAD		NÄSTA BLAD	BET

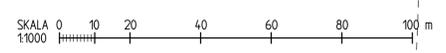

Ritning: 0:148160-309864-Subarea562_Vägen Vägplan 100C0215.dwg Skapad: 2024-09-05 16:11